


**LEGENDA:**

- CA - CAIXA DE AREIA
- CALHA DE PISO COM GRELHA EM CONCRETO
- INDICA TUBO DE QUEDA DE ÁGUAS PLUVIAIS
- INDICA TUBULAÇÃO DE PVC
- INDICA TUBULAÇÃO DE CONCRETO
- CT - COTA DE TOPO
- CF - COTA DE FUNDO
- Øxxx ==> SENTIDO DO FLUXO E DIÂMETRO DA TUBULAÇÃO

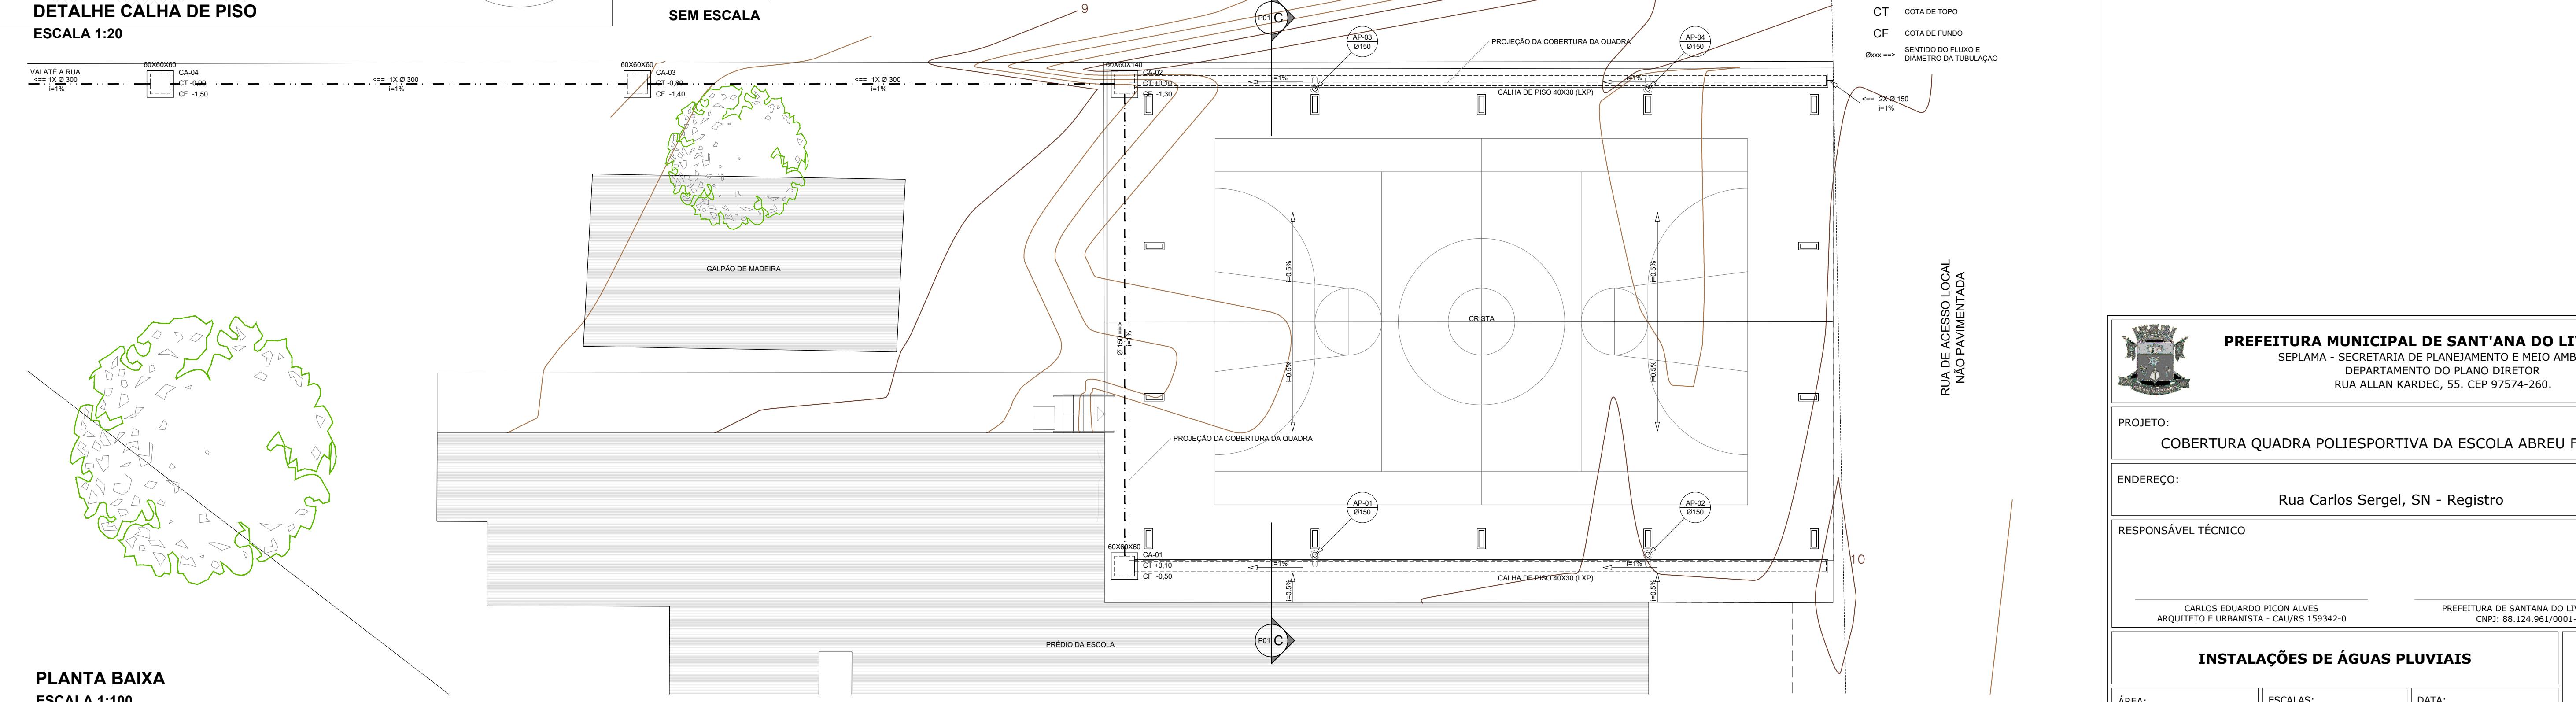

	<b>PREFEITURA MUNICIPAL DE SANT'ANA DO LIVRAMENTO</b> SEPLAMA - SECRETARIA DE PLANEJAMENTO E MEIO AMBIENTE DEPARTAMENTO DO PLANO DIRETOR RUA ALLAN KARDEC, 55. CEP 97574-260.		
PROJETO:	COBERTURA QADRA POLIESPORTIVA DA ESCOLA ABREU FIALHO		
ENDEREÇO:	Rua Carlos Sergel, SN - Registro		
RESPONSÁVEL TÉCNICO	CARLOS EDUARDO PICON ALVES ARQUITETO E URBANISTA - CAU/RS 159342-0		
PREFEITURA DE SANTANA DO LIVRAMENTO CNPJ: 88.124.961/0001-59			PLUVIAL
<b>INSTALAÇÕES DE ÁGUAS PLUVIAIS</b>			<b>P01</b>
ÁREA:	303,29 m <sup>2</sup>	ESCALAS:	indicada
		DATA: 03/2024	