



Área de capina 230,38 m²

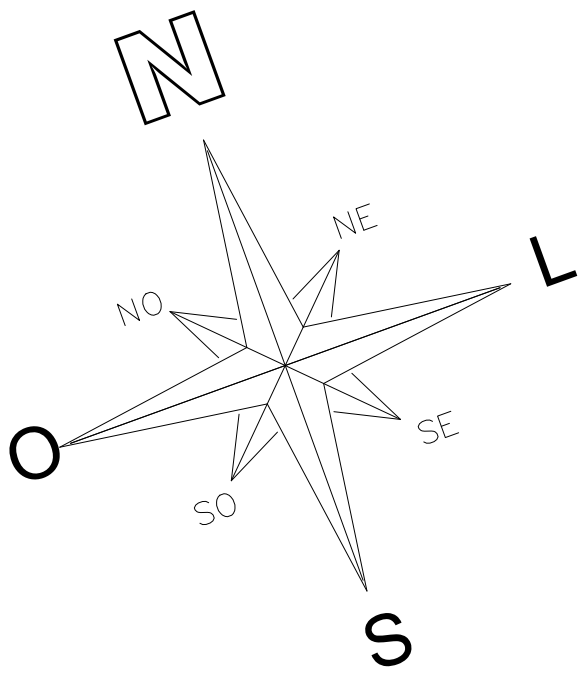

Bairro São João


Rua Intendente Augusto Jaeger Filho

ESCALA 1/1200

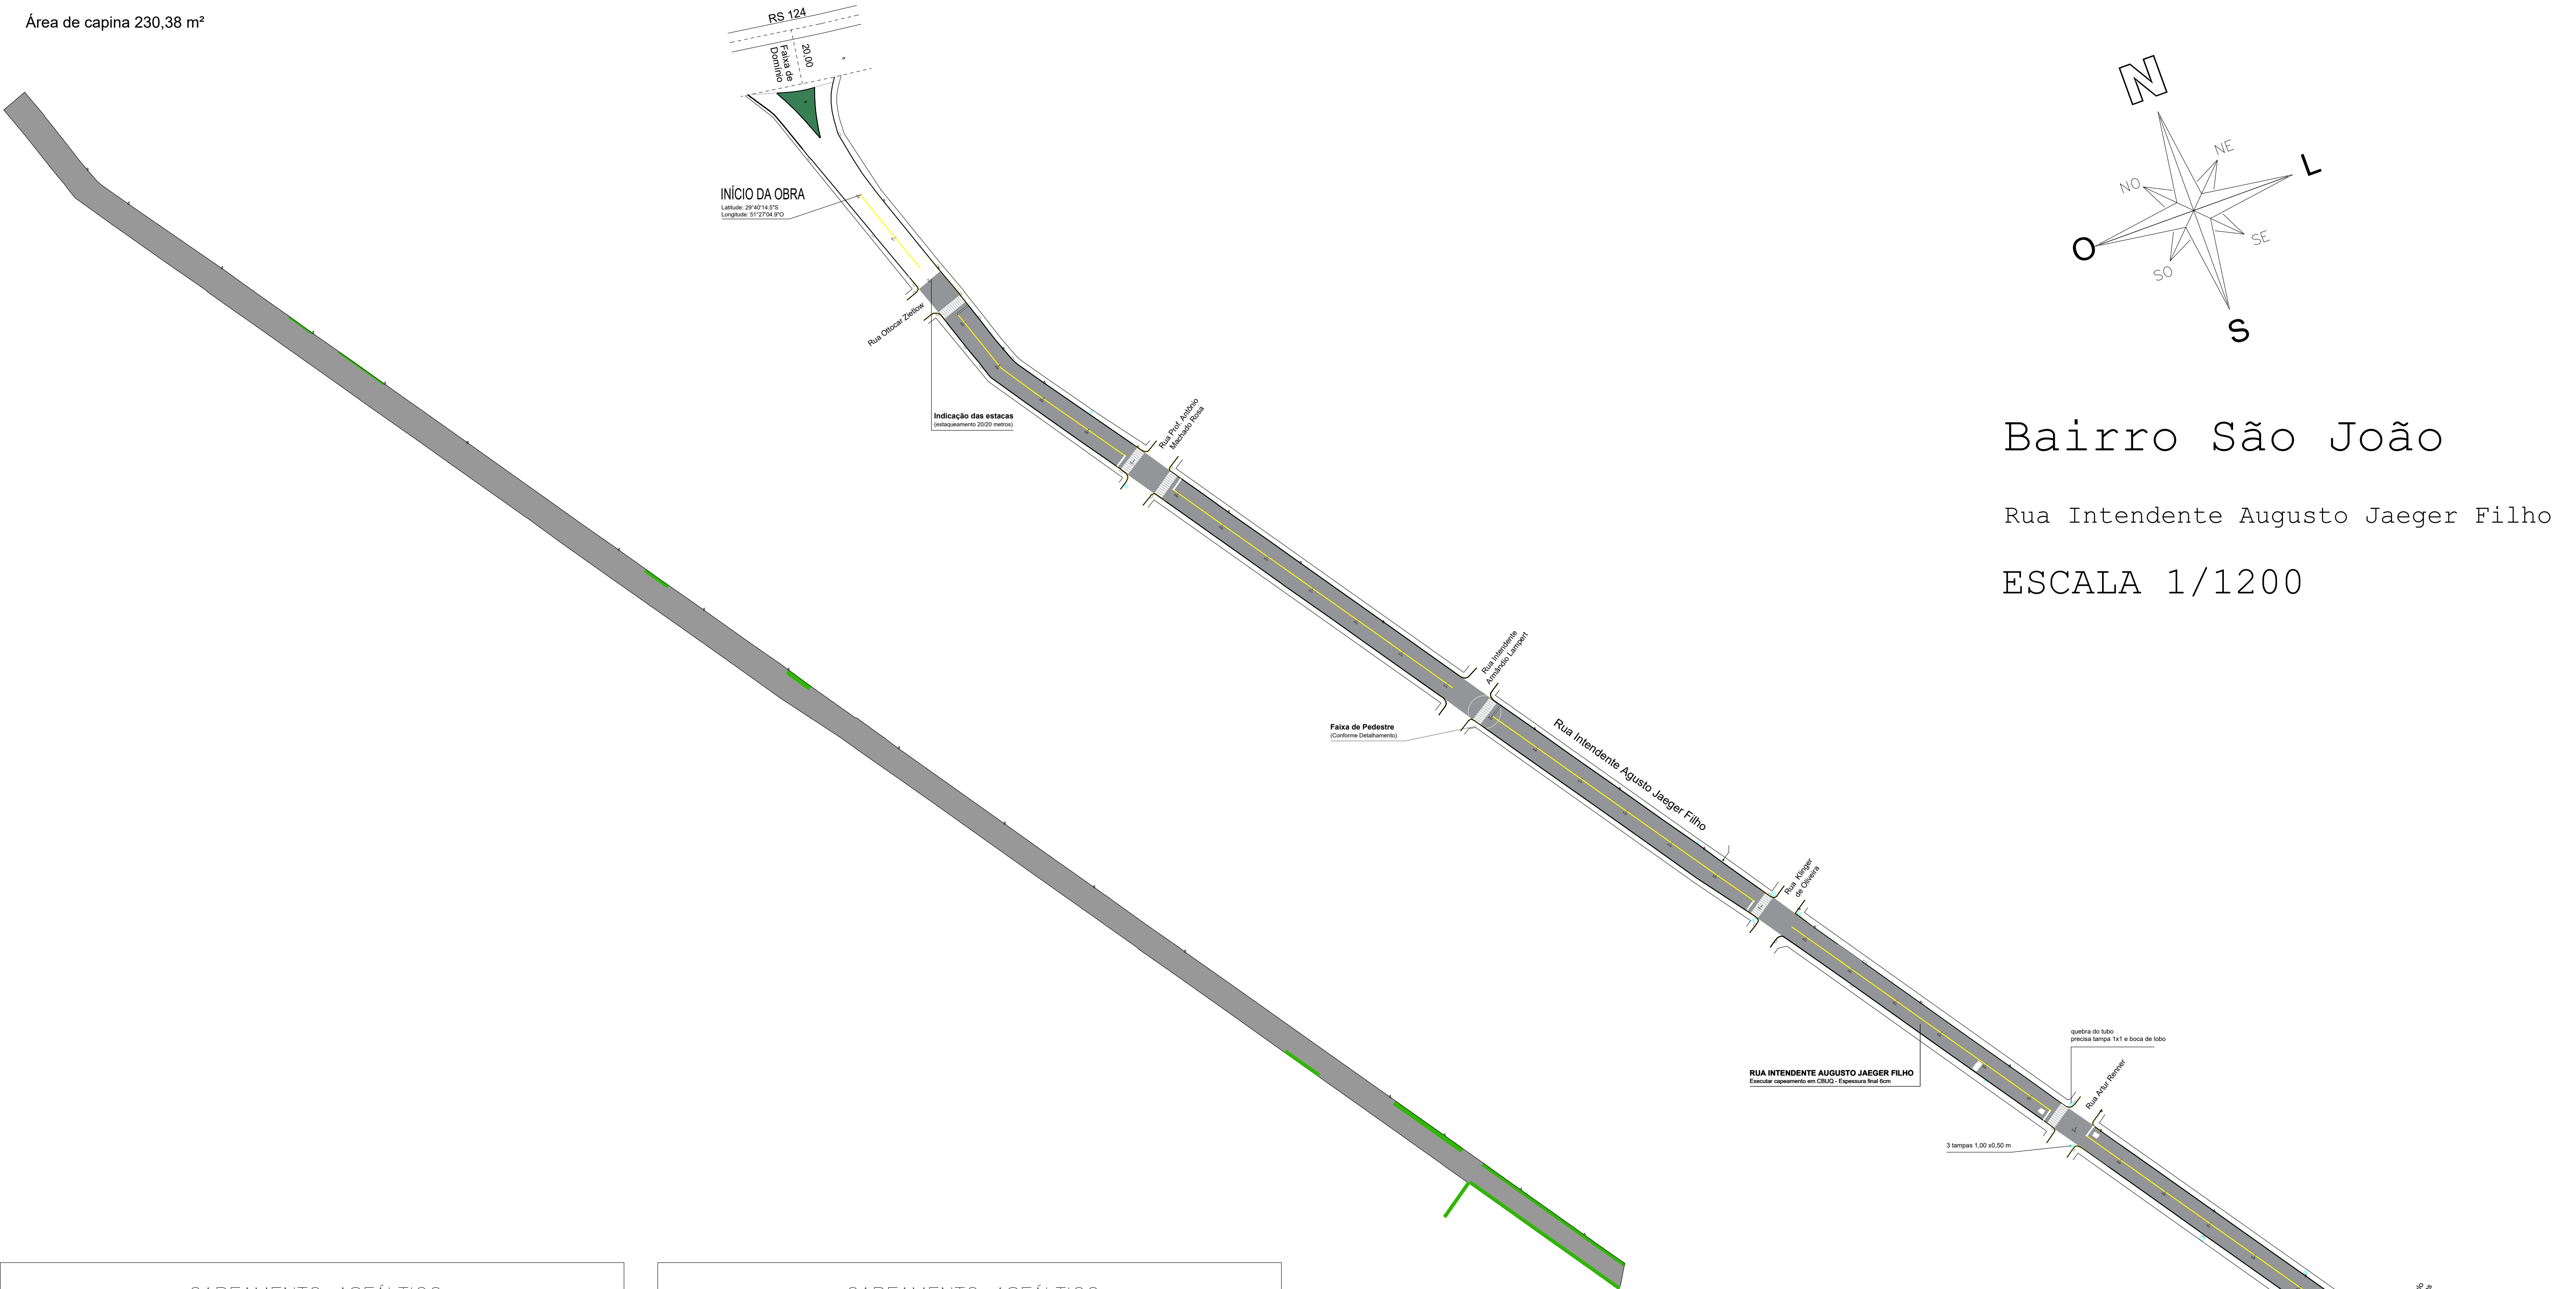


CAPEAMENTO ASFÁLTICO

SEÇÃO TIPO A Estaca E02 A E02+6

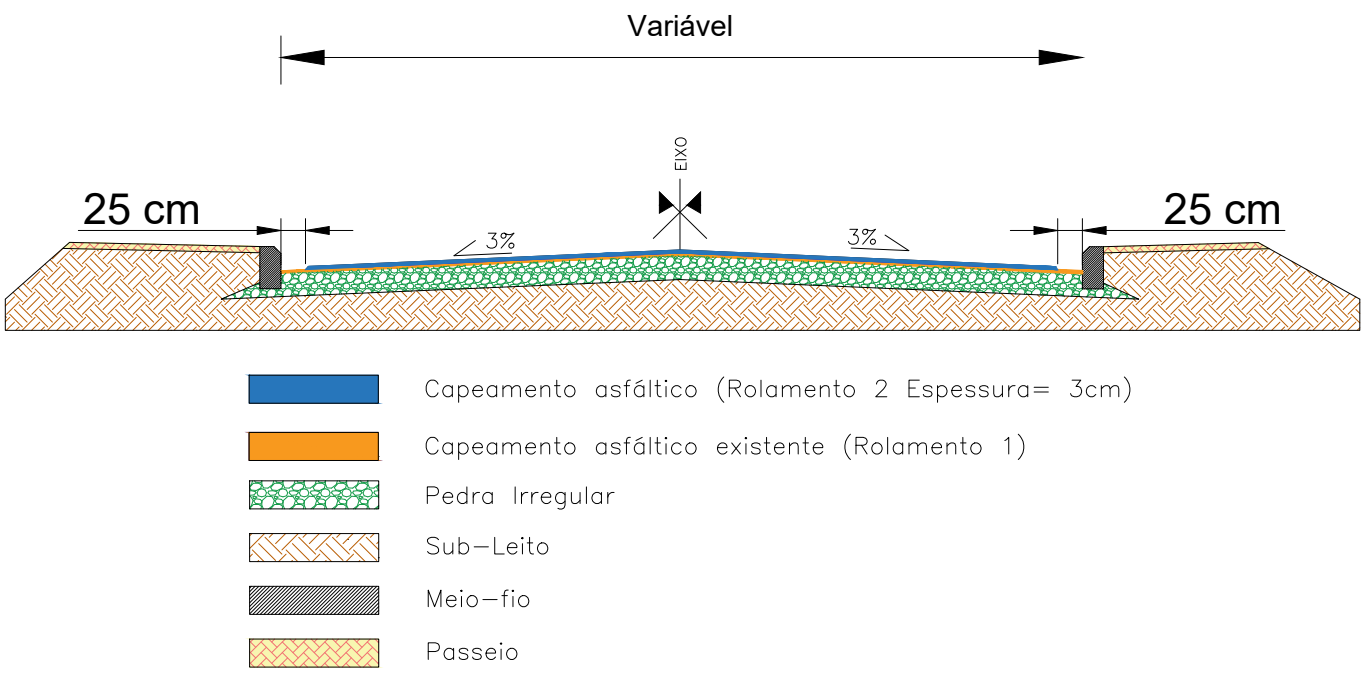


CAPEAMENTO ASFÁLTICO

SEÇÃO TIPO B Estaca E02+6 A E38+6,06

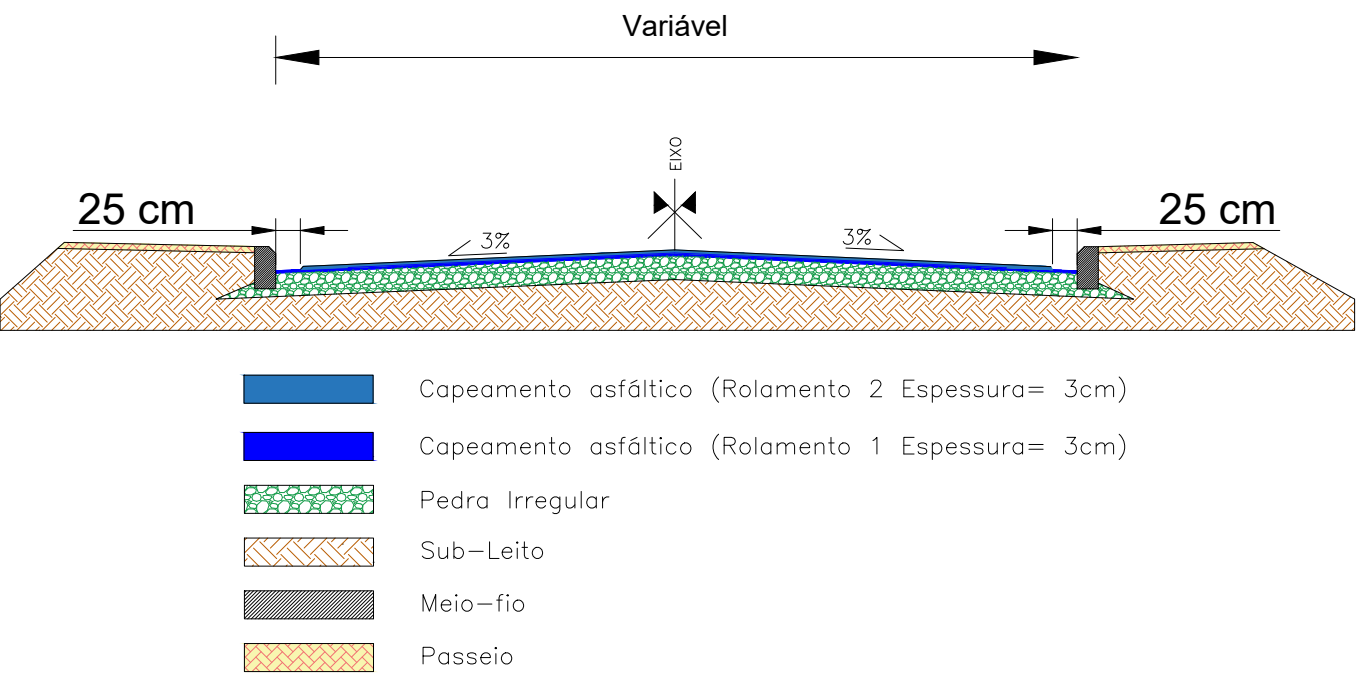

CONVENÇÕES	
Trecho da rua a executar capeamento asfáltico	
Meio-fio, Faixa de pedestres e retenção a pintar	
Eixo viário e meio-fio a pintar	
Meio-fio a assentar (novo) e pintar branco	





TABELA DE ÁREAS	
Capeamento asfáltico (camada 1 rep. = 3cm)	6.691,34 m²
Capeamento asfáltico (camada 2 rol. = 3cm)	200,74 m²
Capeamento asfáltico (camada 2 rol. = 3cm)	6.468,68 m²
Pintura de Meio-fio na cor Branco L = 15cm	1.212,27 m
Pintura de Meio-fio na cor Amarelo L = 15cm	181,84 m²
Pintura de Faixa de pedestre e retenção	260,60 m
Pintura de Eixo Viário	39,09 m²
Pintura de textos e símbolos	143,54 m²
Área de capina	626,50 m
Meio fio a assentar novo	62,65 m²
	5,38 m²
	245,38 m²
	2,53 m

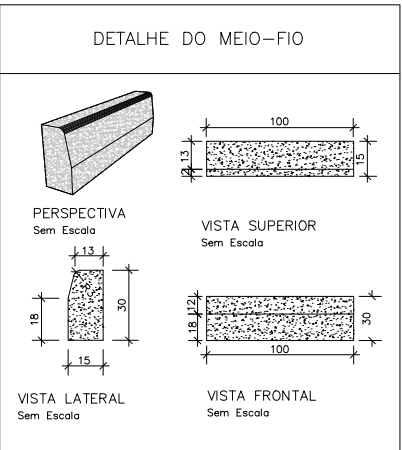

Prefeitura Municipal de Montenegro




Secretaria Municipal de Gestão e Planejamento / SMGEP
Rua Ramiro Barcelos nº 2983, Bairro Centro, Montenegro/RS Fone (51) 3649-8265

OBRA		CAPEAMENTO ASFÁLTICO DA RUA INTENDENTE AUGUSTO JAEGER FILHO	
LOCAL		RUA INTENDENTE AUGUSTO JAEGER FILHO - BAIRRO SÃO JOÃO	
PROPOSTANTE			
PREFEITURA MUNICIPAL DE MONTENEGRO			
DESENHO		PRANCHA	PROJETO DE CAPEAMENTO ASFÁLTICO E SINALIZAÇÃO VIÁRIA
NICOLE RIBEIRO GOMES			
PROJETO		ESCALA	INDICADA
ENG. DANIEL VARGAS DE OLIVEIRA CREA RS 175.106			
		DATA	MARÇO/2025
			PRANCHA
			02/03

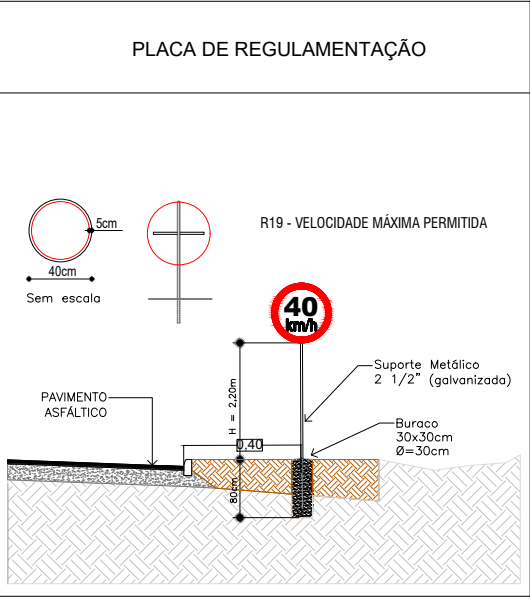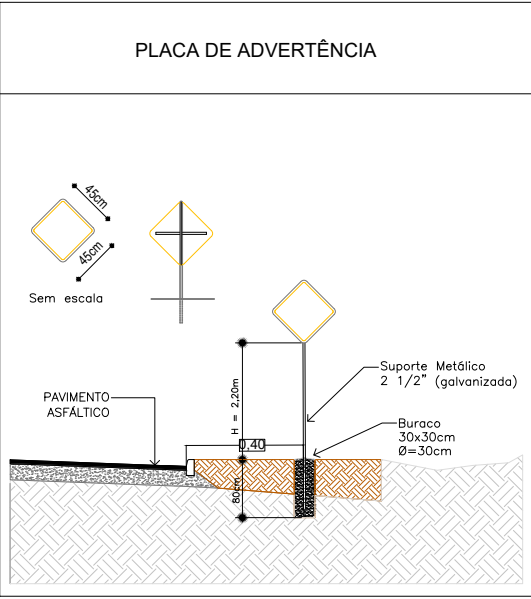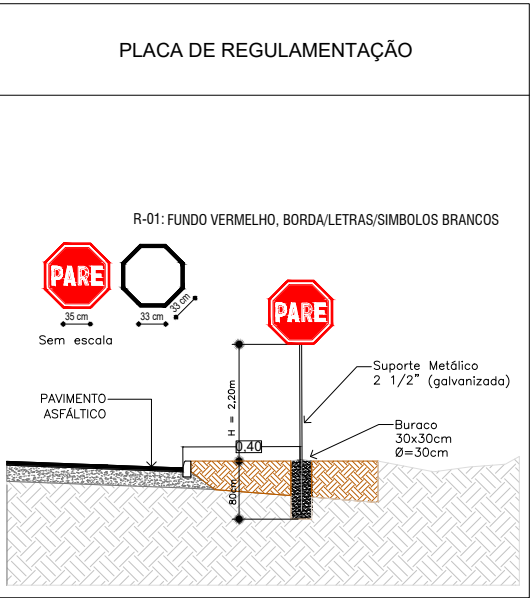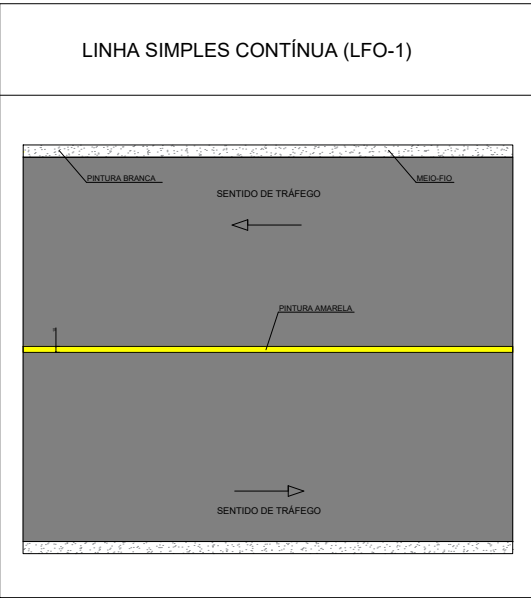


PLACA	CÓDIGO	DIMENSÃO	QTDE
	R-01	L=35cm	04
	R-19	Ø= 50cm	10
	A-32b	Ø= 50cm	11
	A-45	Ø= 50cm	01
	---	L= 25x45cm	07


NOTA:
- AS SINALIZAÇÕES HORIZONTAIS E VERTICAIS DEVERÃO SER EXECUTADAS CONFORME AS INSTRUÇÕES DO CTB - ANEXO II E DO MANUAL BRASILEIRO DE SINALIZAÇÃO DE TRANSITO DO CONTRAN;

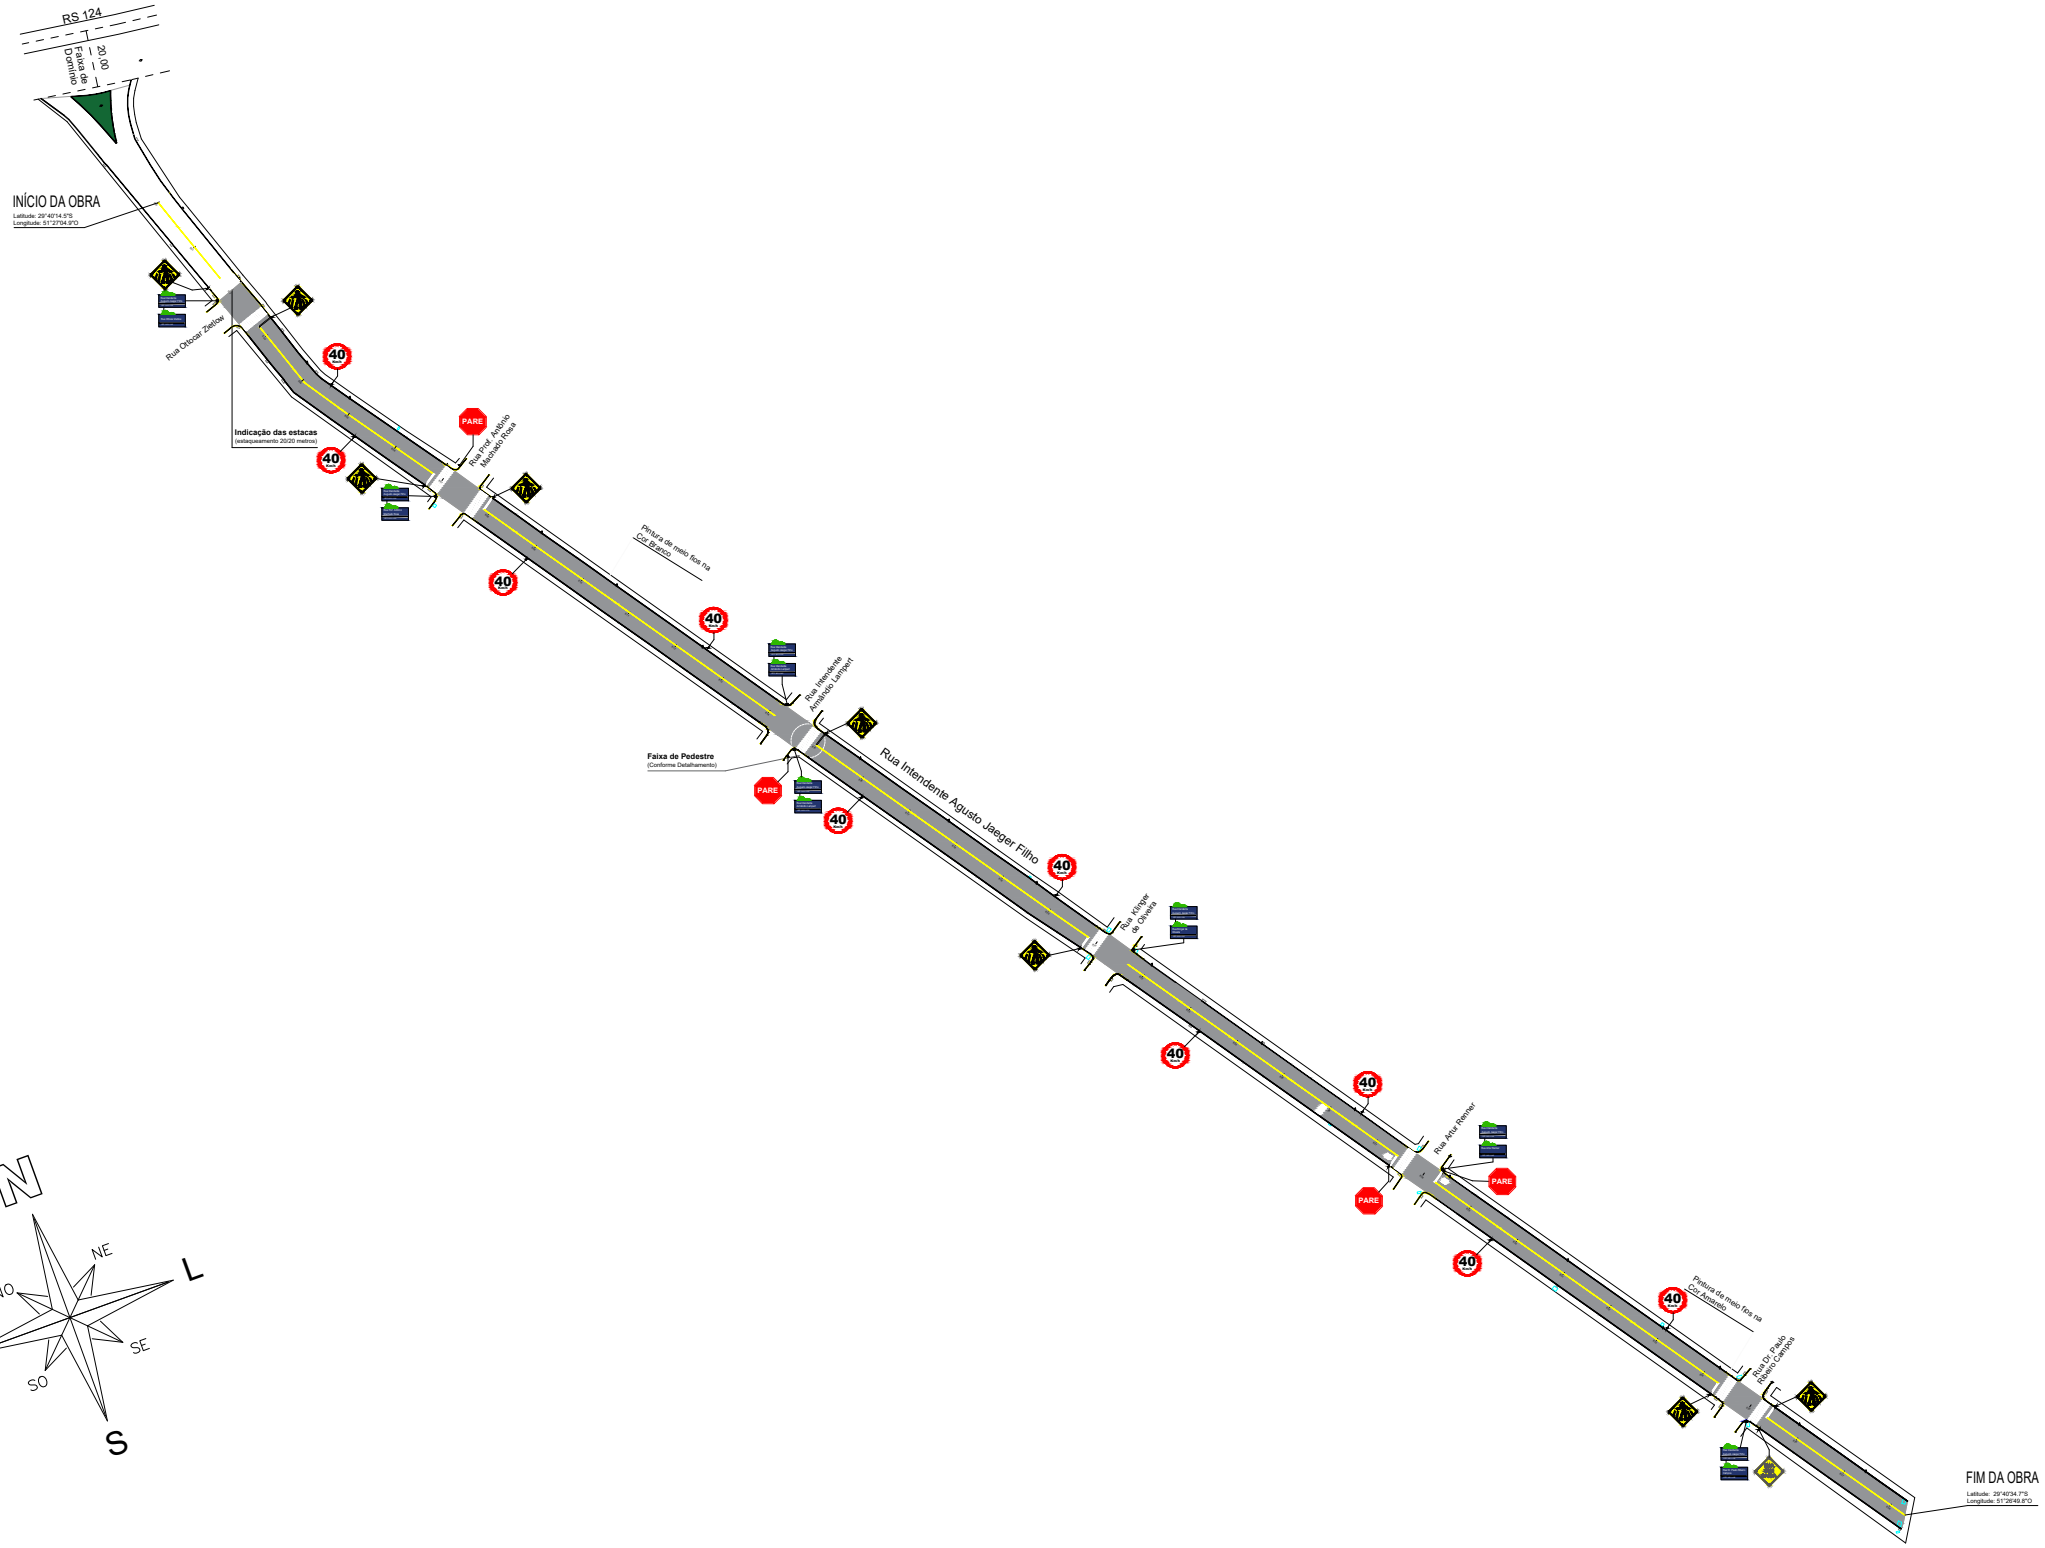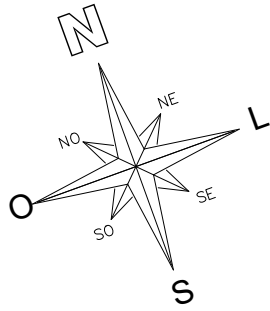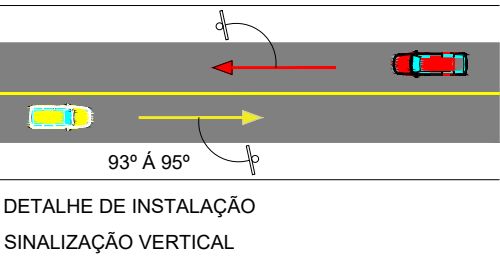

DETALHE PLACAS DE IDENTIFICAÇÃO DAS RUAS

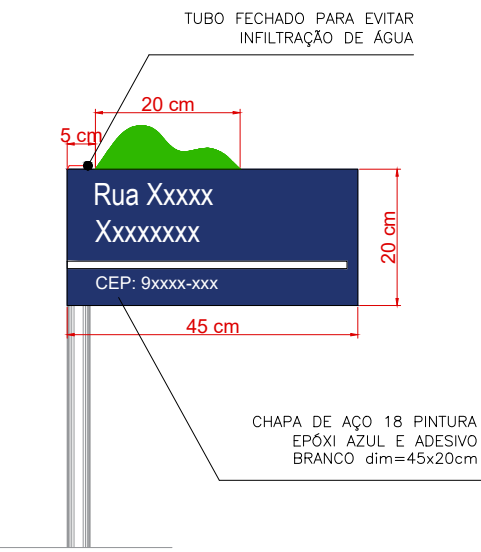


DETALHAMENTO 1
FAIXA DE PEDESTRE

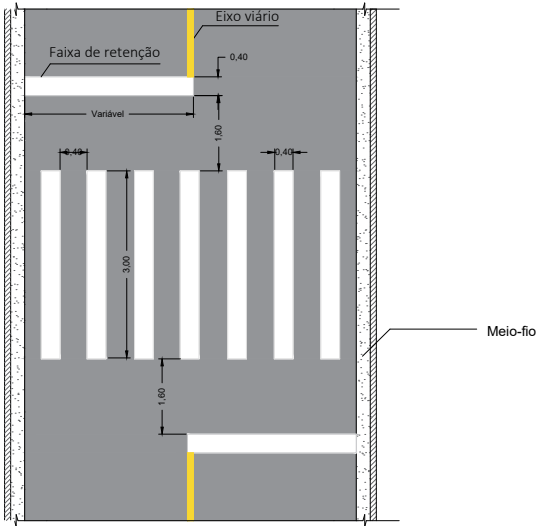

NOTA:
-AS SINALIZAÇÕES HORIZONTAIS DEVERÃO SER EXECUTADAS CONFORME AS INSTRUÇÕES DO CTB - ANEXO II E DO MANUAL BRASILEIRO DE SINALIZAÇÃO DE TRANSITO DO CONTRAN;

DETALHE DA SINALIZAÇÃO HORIZONTAL EM TEXTO

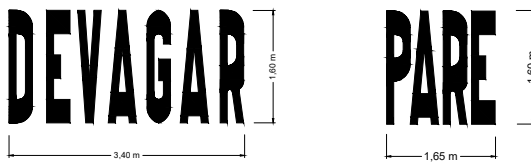

Prefeitura Municipal de Montenegro

Secretaria Municipal de Gestão e Planejamento / SMGEP
Rua Ramiro Barcelos n° 2993, Bairro Centro, Montenegro/RS Fone (51) 3649-8265

OBRA	CAPEAMENTO ASFÁLTICO DA RUA INTENDENTE AUGUSTO JAEGER FILHO		
LOCAL	RUA INTENDENTE AUGUSTO JAEGER FILHO - BAIRRO SÃO JOÃO		
PROponente	PREFEITURA MUNICIPAL DE MONTENEGRO		
DESENHO	NICOLE RIBEIRO GOMES	PRANCHA	DETALHAMENTO DA SINALIZAÇÃO VIÁRIA
PROJETO	ENG. DANIEL VARGAS DE OLIVEIRA CREA RS 175.106	ESCALA	SEM ESCALA
		DATA	MARÇO/2025
			PRANCHA 03/03