



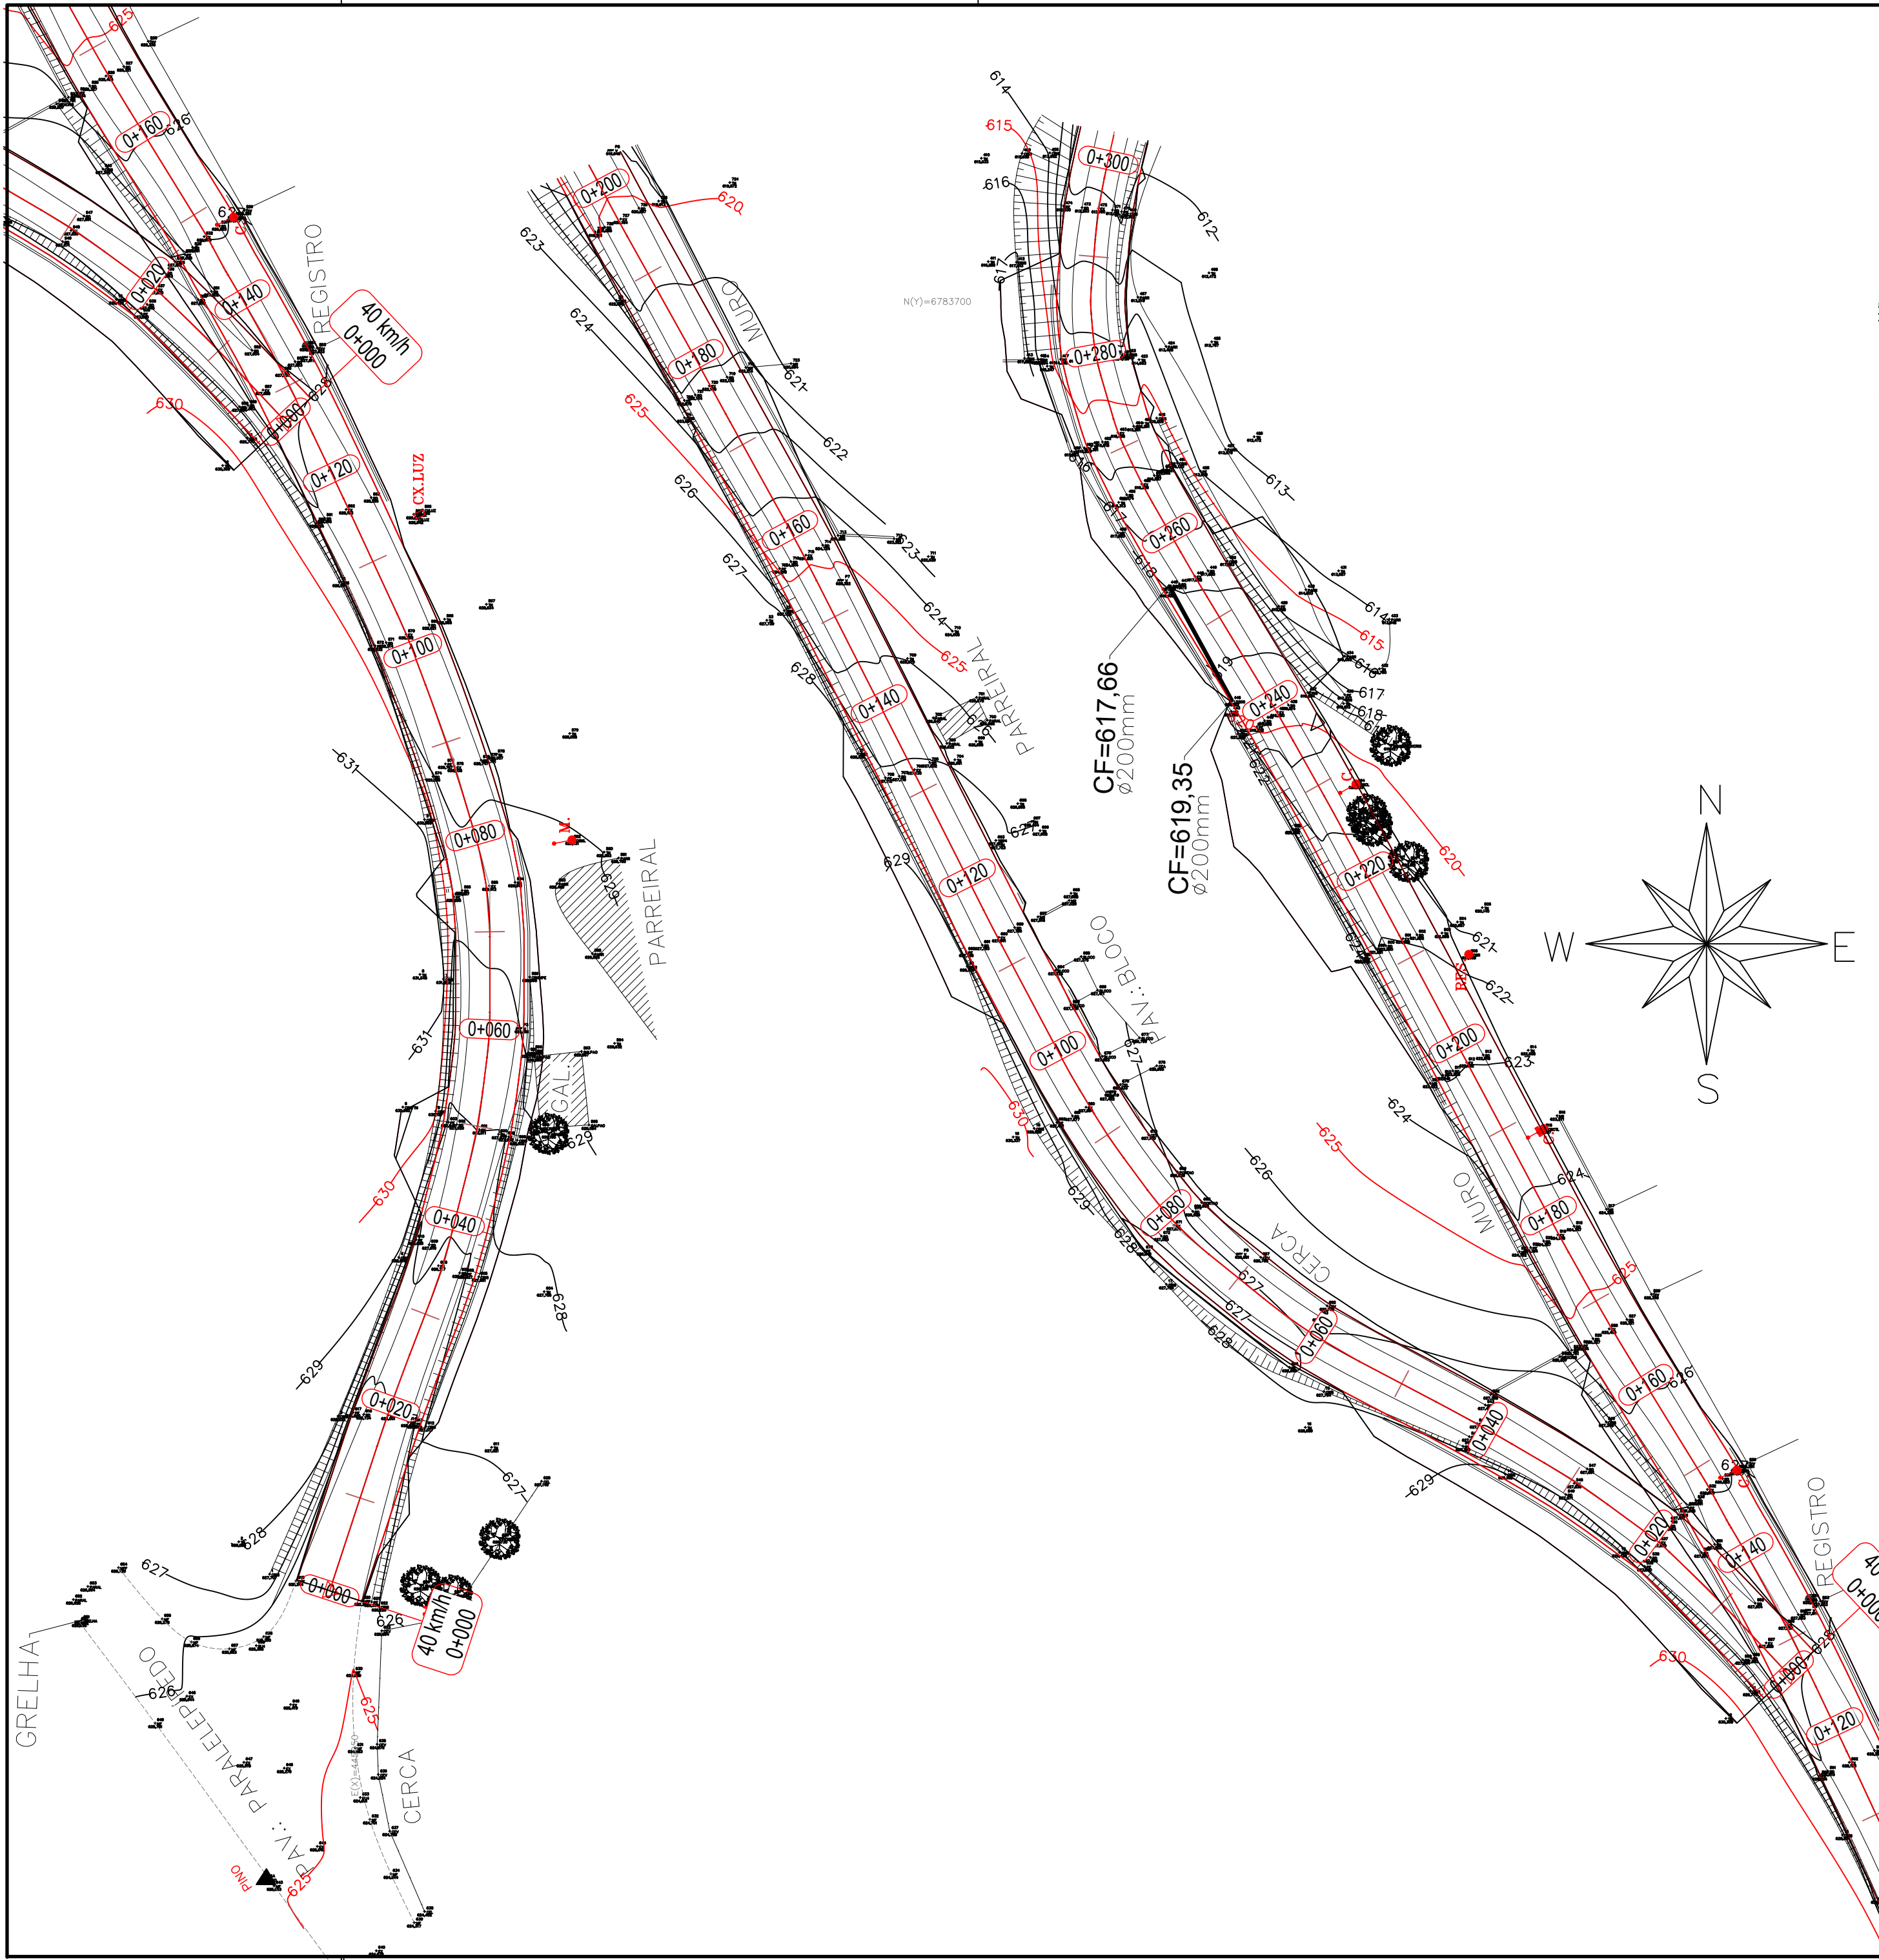

SEÇÃO TIPO


ESC.: 1:50  
EST. 0+0,00 a 1+300,00

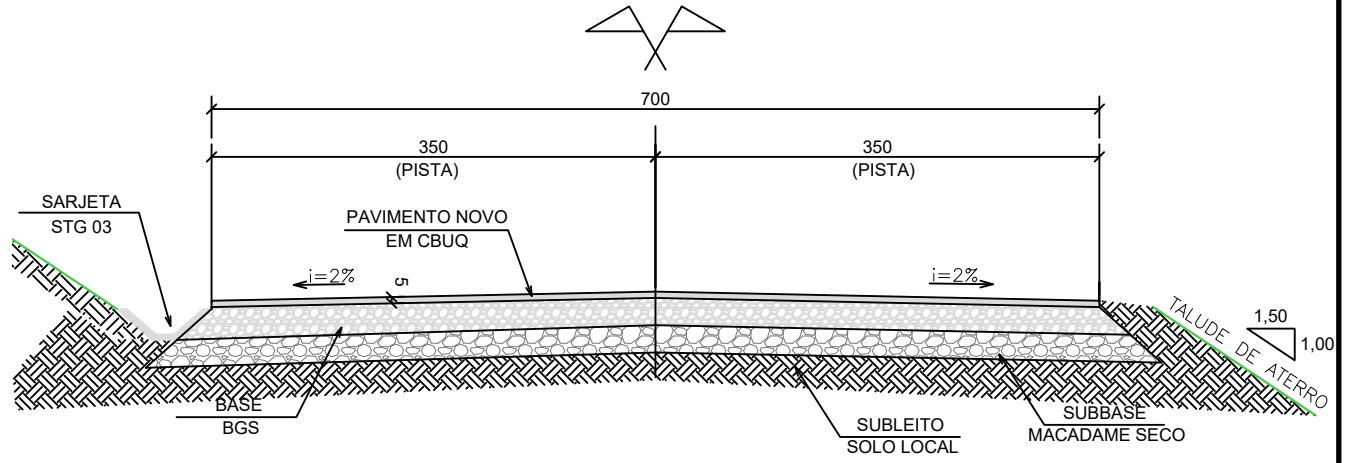

| Item | Descrição                                     | Especificação  | Espessura | Legenda |
|------|-----------------------------------------------|----------------|-----------|---------|
| 1    | Sub-leito regularizado e compactado 95% PN    | DNIT 137/2010  | -         |         |
| 2    | Camada de macadame seco preenchido com brita  | DER-ES-P-03/92 | 15cm      |         |
| 3    | Camada de Brita Graduada                      | DNIT 141/2010  | 15cm      |         |
| 4    | Imprimação                                    | DNIT 144/2012  | -         |         |
| 5    | Pintura de ligação                            | DNIT 145/2012  | -         |         |
| 6    | Camada de Concreto Asfáltico Usinado à Quente | DNIT 031/2006  | 5cm       |         |
| 7    | Sarjeta triangular de concreto                | DNIT 020/2004  | -         |         |
| 8    | Reaterro com solo                             | -              | -         |         |
| 9    | Proteção vegetal                              | -              | -         |         |



DETALHE - PISTA

ESC.: 1:25

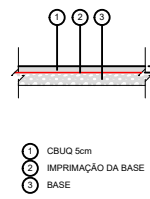

DETALHE 1 - PAVIMENTO ASFÁLTICO

ESC.: 1:25

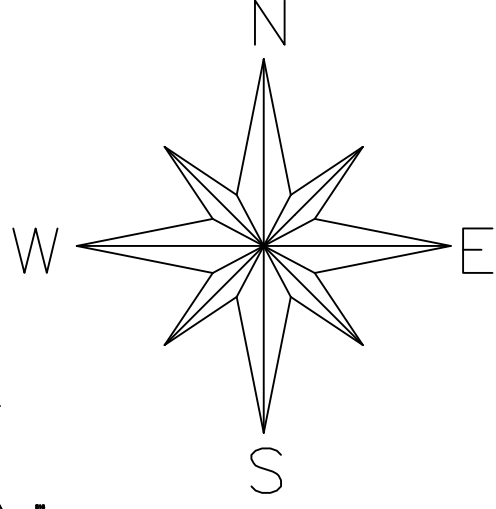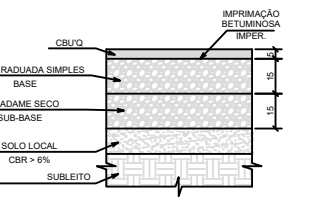

PREFEITURA MUNICIPAL DE BENTO GONÇALVES  
administração 2021/2024

|                        |                                                |           |            |
|------------------------|------------------------------------------------|-----------|------------|
| obra:                  | RUA SILVIO BERRETTI                            | data:     | MARÇO 2024 |
| endereço:              | TUIUTY – BENTO GONÇALVES                       | escala:   | 1: 500     |
| assunto:               | DRENAGEM E PAVIMENTAÇÃO                        | extensão: | 3500 M2    |
| responsáveis projeto : | Mauri Magnaguagno<br>Eng.Civil CREA RS 248.952 | prancha:  | 01         |
| responsável execução:  |                                                | desenho:  |            |