



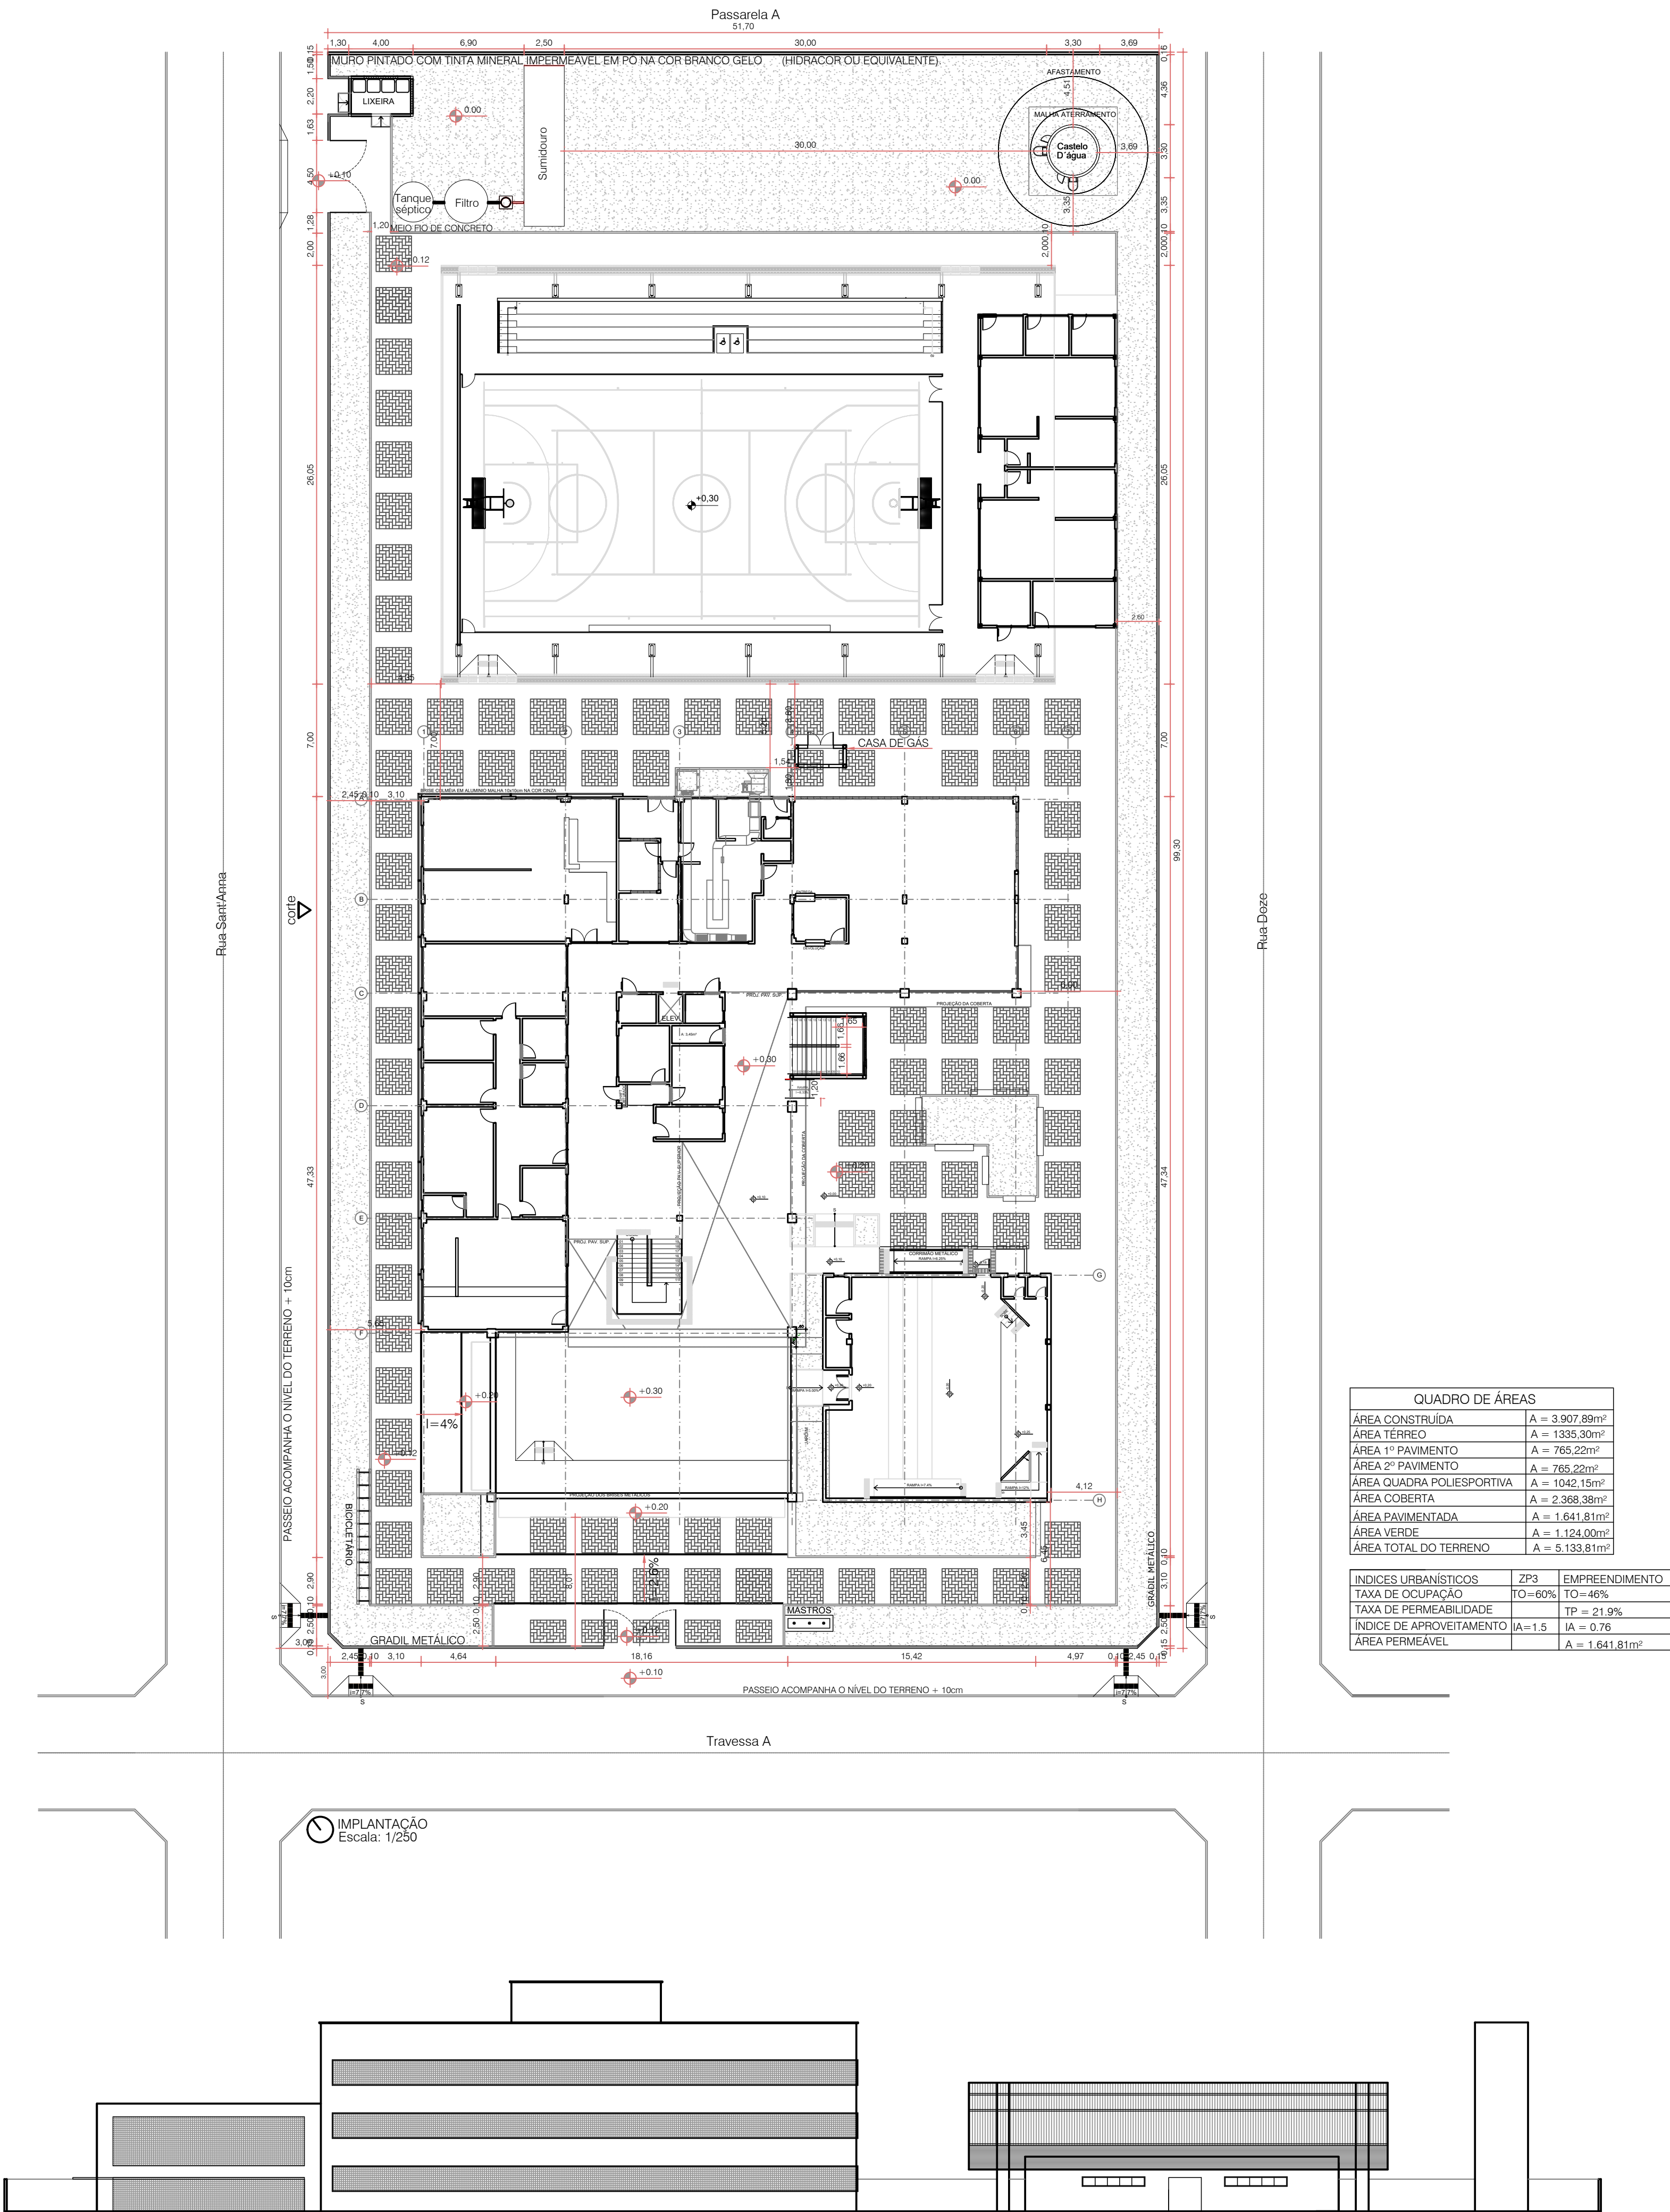

QUADRO DE ÁREAS	
ÁREA CONSTRUÍDA	A = 3.907,89m²
ÁREA TERREO	A = 1335,30m²
ÁREA 1º PAVIMENTO	A = 765,22m²
ÁREA 2º PAVIMENTO	A = 765,22m²
ÁREA QUADRA POLIESPORTIVA	A = 1042,15m²
ÁREA COBERTA	A = 2.368,38m²
ÁREA PAVIMENTADA	A = 1.641,81m²
ÁREA VERDE	A = 1.124,00m²
ÁREA TOTAL DO TERRENO	A = 5.133,81m²

ÍNDICES URBANÍSTICOS	ZP3	EMPREENDIMENTO
TAXA DE OCUPAÇÃO	TO=60%	TO=46%
TAXA DE PERMEABILIDADE		TP = 21,9%
ÍNDICE DE APROVEITAMENTO	IA=1,5	IA = 0,76
ÁREA PERMEÁVEL		A = 1.641,81m²

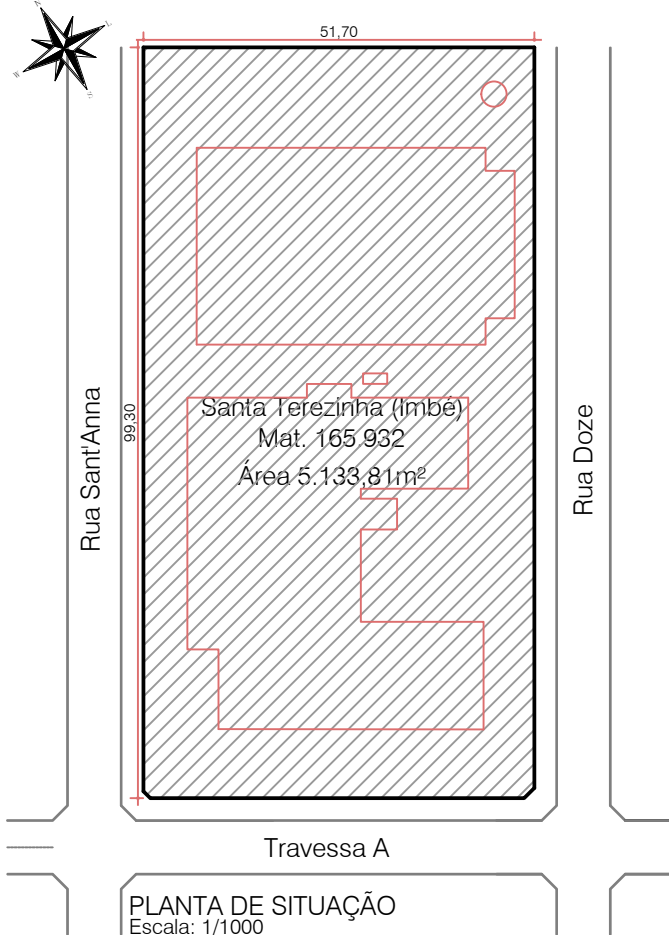

TODAS AS MEDIDAS E NÍVEIS DEVERÃO SER CONFERIDAS NO LOCAL.

R02	ALTERAÇÕES_03	EMIÇÃO_03	EMIÇÃO_03
R01	Mudança na localização da circulação vertical e rampa de acesso.	19/05/2025	ARQ. DANIEL
R00	ALTERAÇÕES_01	EMIÇÃO_01	RESP_01
REVISÃO	ALTERAÇÕES	EMIÇÃO	RESPONSÁVEL

E.E.M.I IMBÉ			
SECRETARIA DE OBRAS PÚBLICAS			
DEPARTAMENTO DE PROJETOS EM PRÉDIOS DA EDUCAÇÃO			
CENTRO ADMINISTRATIVO FERNANDO FERRARI - AV. BORGES DE MEDEIROS, N.º 1501 - POA/RS			
DIVISÃO	DIVISÃO DE PROJETOS ARQUITETÔNICOS	DIRETORIA	D.O.
RESPONSÁVEL TÉCNICO P/ AMPLIAÇÃO:	ARQ. Daniel Ebone Marosin	VIST. COORD. PROJ.	ARQ. Luma Besson Bissi
		DESENHO	ARQ. Daniel Ebone Marosin
			ARQ. DANIEL EBONE MAROSIN - CAU/RS A2523906

OBRA	ESCOLA DE ENSINO MÉDIO PADRÃO	ÁREA	3.907,89M²
ENDEREÇO	Travessa A - Santa Terezinha	MUNICÍPIO	IMBÉ/RS
PROJETO	ARQUITETÔNICO	ASSUNTO	SITUAÇÃO IMPLANTAÇÃO CORTE
ESCALA	INDICADA	DATA	MAIO/2024
			Nº PRANCHA
			01/02

NOME ARQUIVO	25/2200-0000997-4-ARQ-PL-LOC-R001
--------------	-----------------------------------