


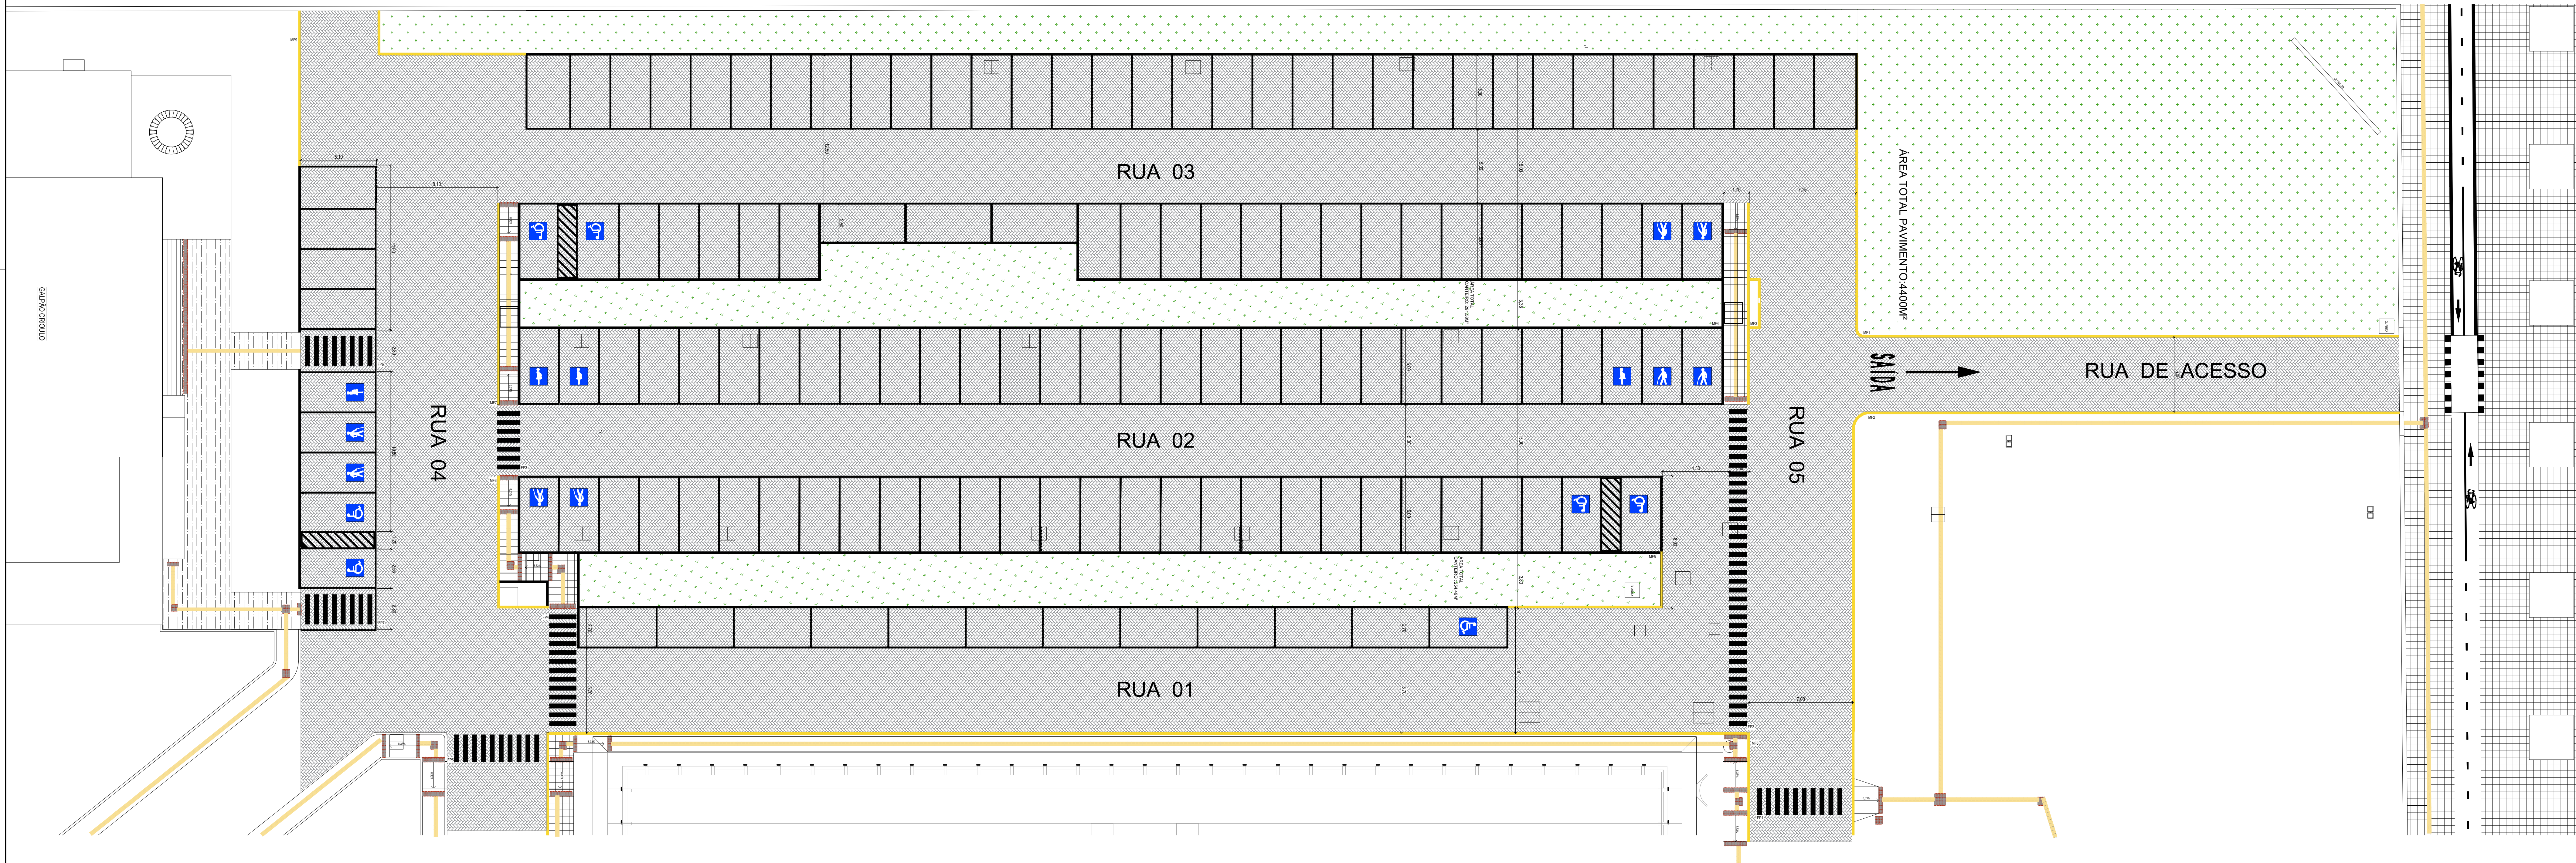

CÂMARA MUNICIPAL DE PORTO ALEGRE SOM SEÇÃO DE OBRAS E MANUTENÇÃO	OBRA:	ESTACIONAMENTO OESTE		
	PROJETO:	ARQUITETÔNICO		
	RESP. PROJETO:	Seção de Obras e Manutenção		
	ESCALA:	1:500		
	ARQUIVO:	ESTACIONAMENTO OESTE ARQUITETÔNICO PARA PLT. JAG		
ETAPA: PROJETO EXECUTIVO	VERSÃO:	R00	PRINCIPAL:	01
PLANTA BAIXA		30/04/2025		