


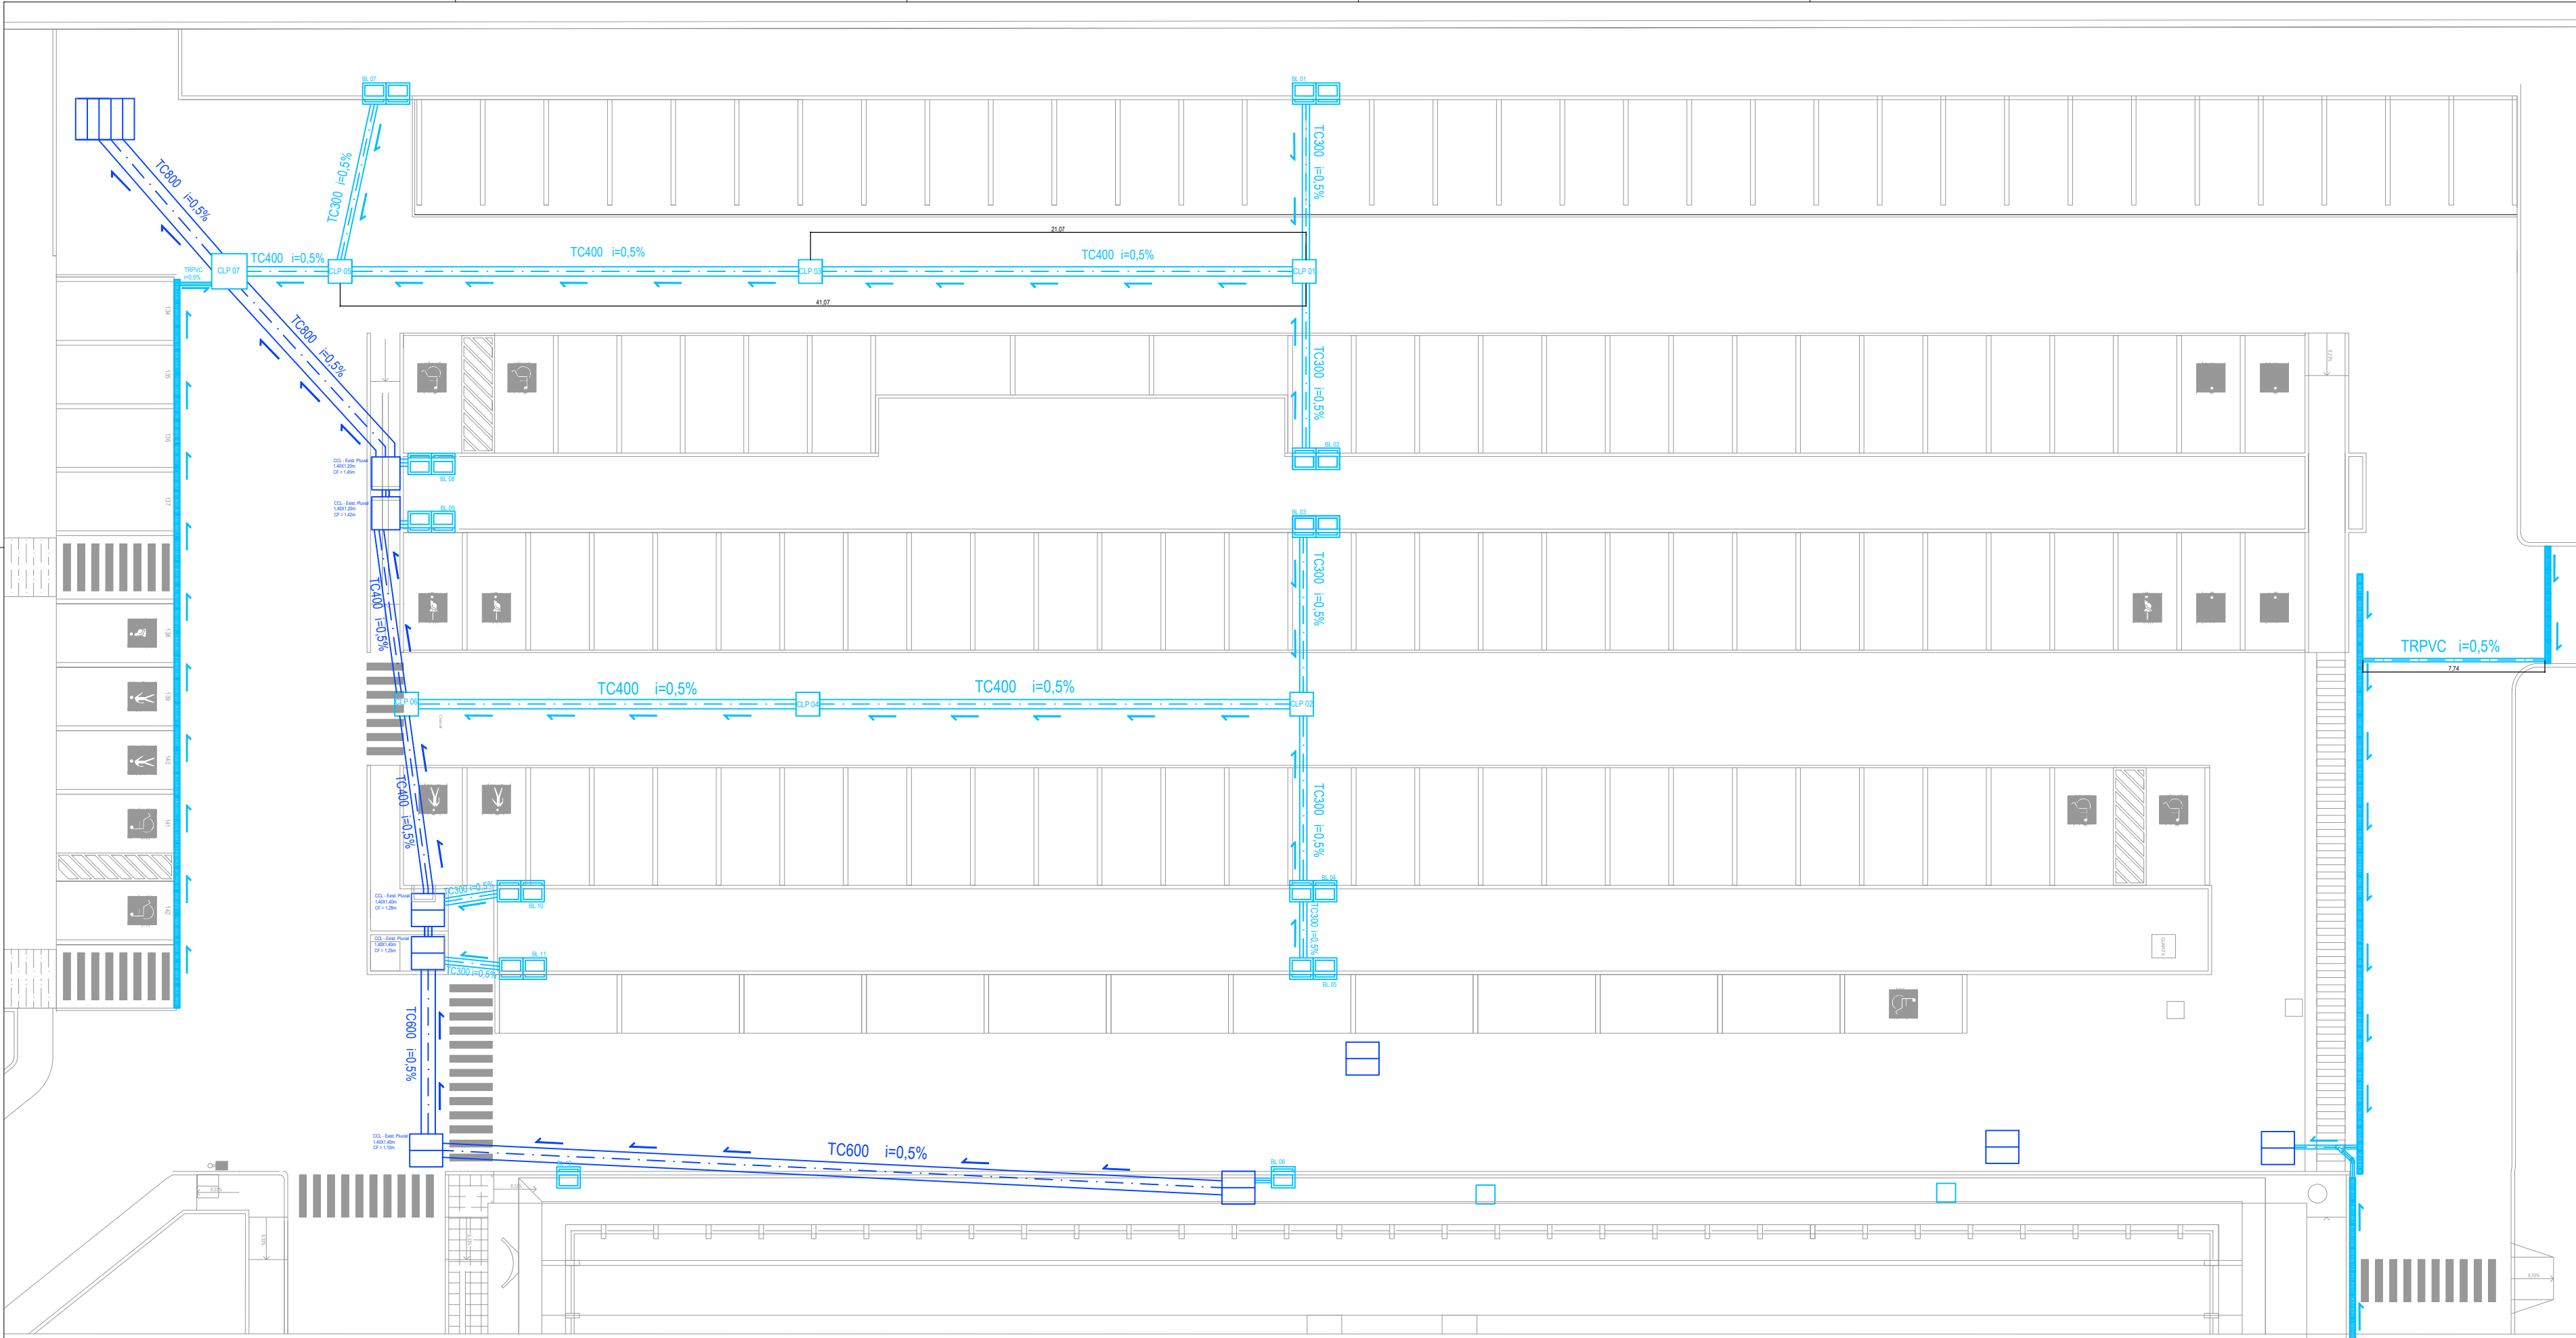

BOCAS DE LOBO			CAIXAS DE LIGAÇÃO E PASSAGEM		TUBULAÇÕES		
BL	Tipo	COTA FUNDO (m)	CLP	COTA FUNDO (m)	CÓDIGO	TIPO	DN
1	DUPLA	0,5000	1	0,6000	TC300	CONCRETO	300
2	DUPLA	0,5000	2	0,6000	TC400	CONCRETO	400
3	DUPLA	0,5000	3	0,8500	TC600	CONCRETO	600
4	DUPLA	0,5000	4	0,7500	TC800	CONCRETO	800
5	DUPLA	0,5000	5	0,8500	TRPVC	PVC SÉRIE R	150
6	SIMPLES	0,5000	6	1,3200		CANAL MONOBLOCO	
7	DUPLA	0,6000	7	1,5000			
8	DUPLA	0,6000					
9	DUPLA	0,6000					
10	DUPLA	0,6000					
11	DUPLA	0,6000					
12	SIMPLES	0,5000					

CÂMARA MUNICIPAL DE PORTO ALEGRE

SOM

SEÇÃO DE OBRAS E MANUTENÇÃO

ETAPA EXECUTIVO

OBRA: **ESTACIONAMENTO OESTE**

PROJETO: **DRENAGEM PLUVIAL**

RESP. PROJETO:

Seção de Obras e Manutenção

ESCALA: **1:200**

ARQUIVO: XXXXXX.dwg

DATA: 30/04/2025

VERSÃO: **R00**

PRANCHA: **07**