


- RADIER ARMADO = 20cm - FCK=30MPA
Malha dupla, 10cmx10cm, Diâmetro 4,5mm
- REFORÇO SUBLEITO = 40cm
Preenchimento com RACHÃO + COMPACTAÇÃO
- SUB-LEITO Existente



Planta Baixa



Kerbes
Engenharia e Construção

Rua Visconde do Rio Branco, 560 / 102 - Arroio do Meio / RS - Fone: 51 3716 1325
email: kerbesengenharia@hotmail.com

Projeto:	Restabelecimento da Cabeceira da Ponte Recanto do Paraíso	Área:	88,00m²
Proprietário:	Prefeitura Municipal de São Vendelino	Arquiteto:	
Resp. Técnico:	Eng. Civil Everson Sergio Kerbes - CREA/RS 124.620-D	Versão:	01
Título:	PROJETO ARQUITETÔNICO	Planilha:	A-01/01
Escala:	1:50	Desenho:	Vevé
		Data:	Maió / 2025
		MODIFICAÇÃO	
		Poragem	20/05/2025