


T16-12m	Ramal de alumínio triplex de 15 mm ² e comprimento de 12 metros
---------	---

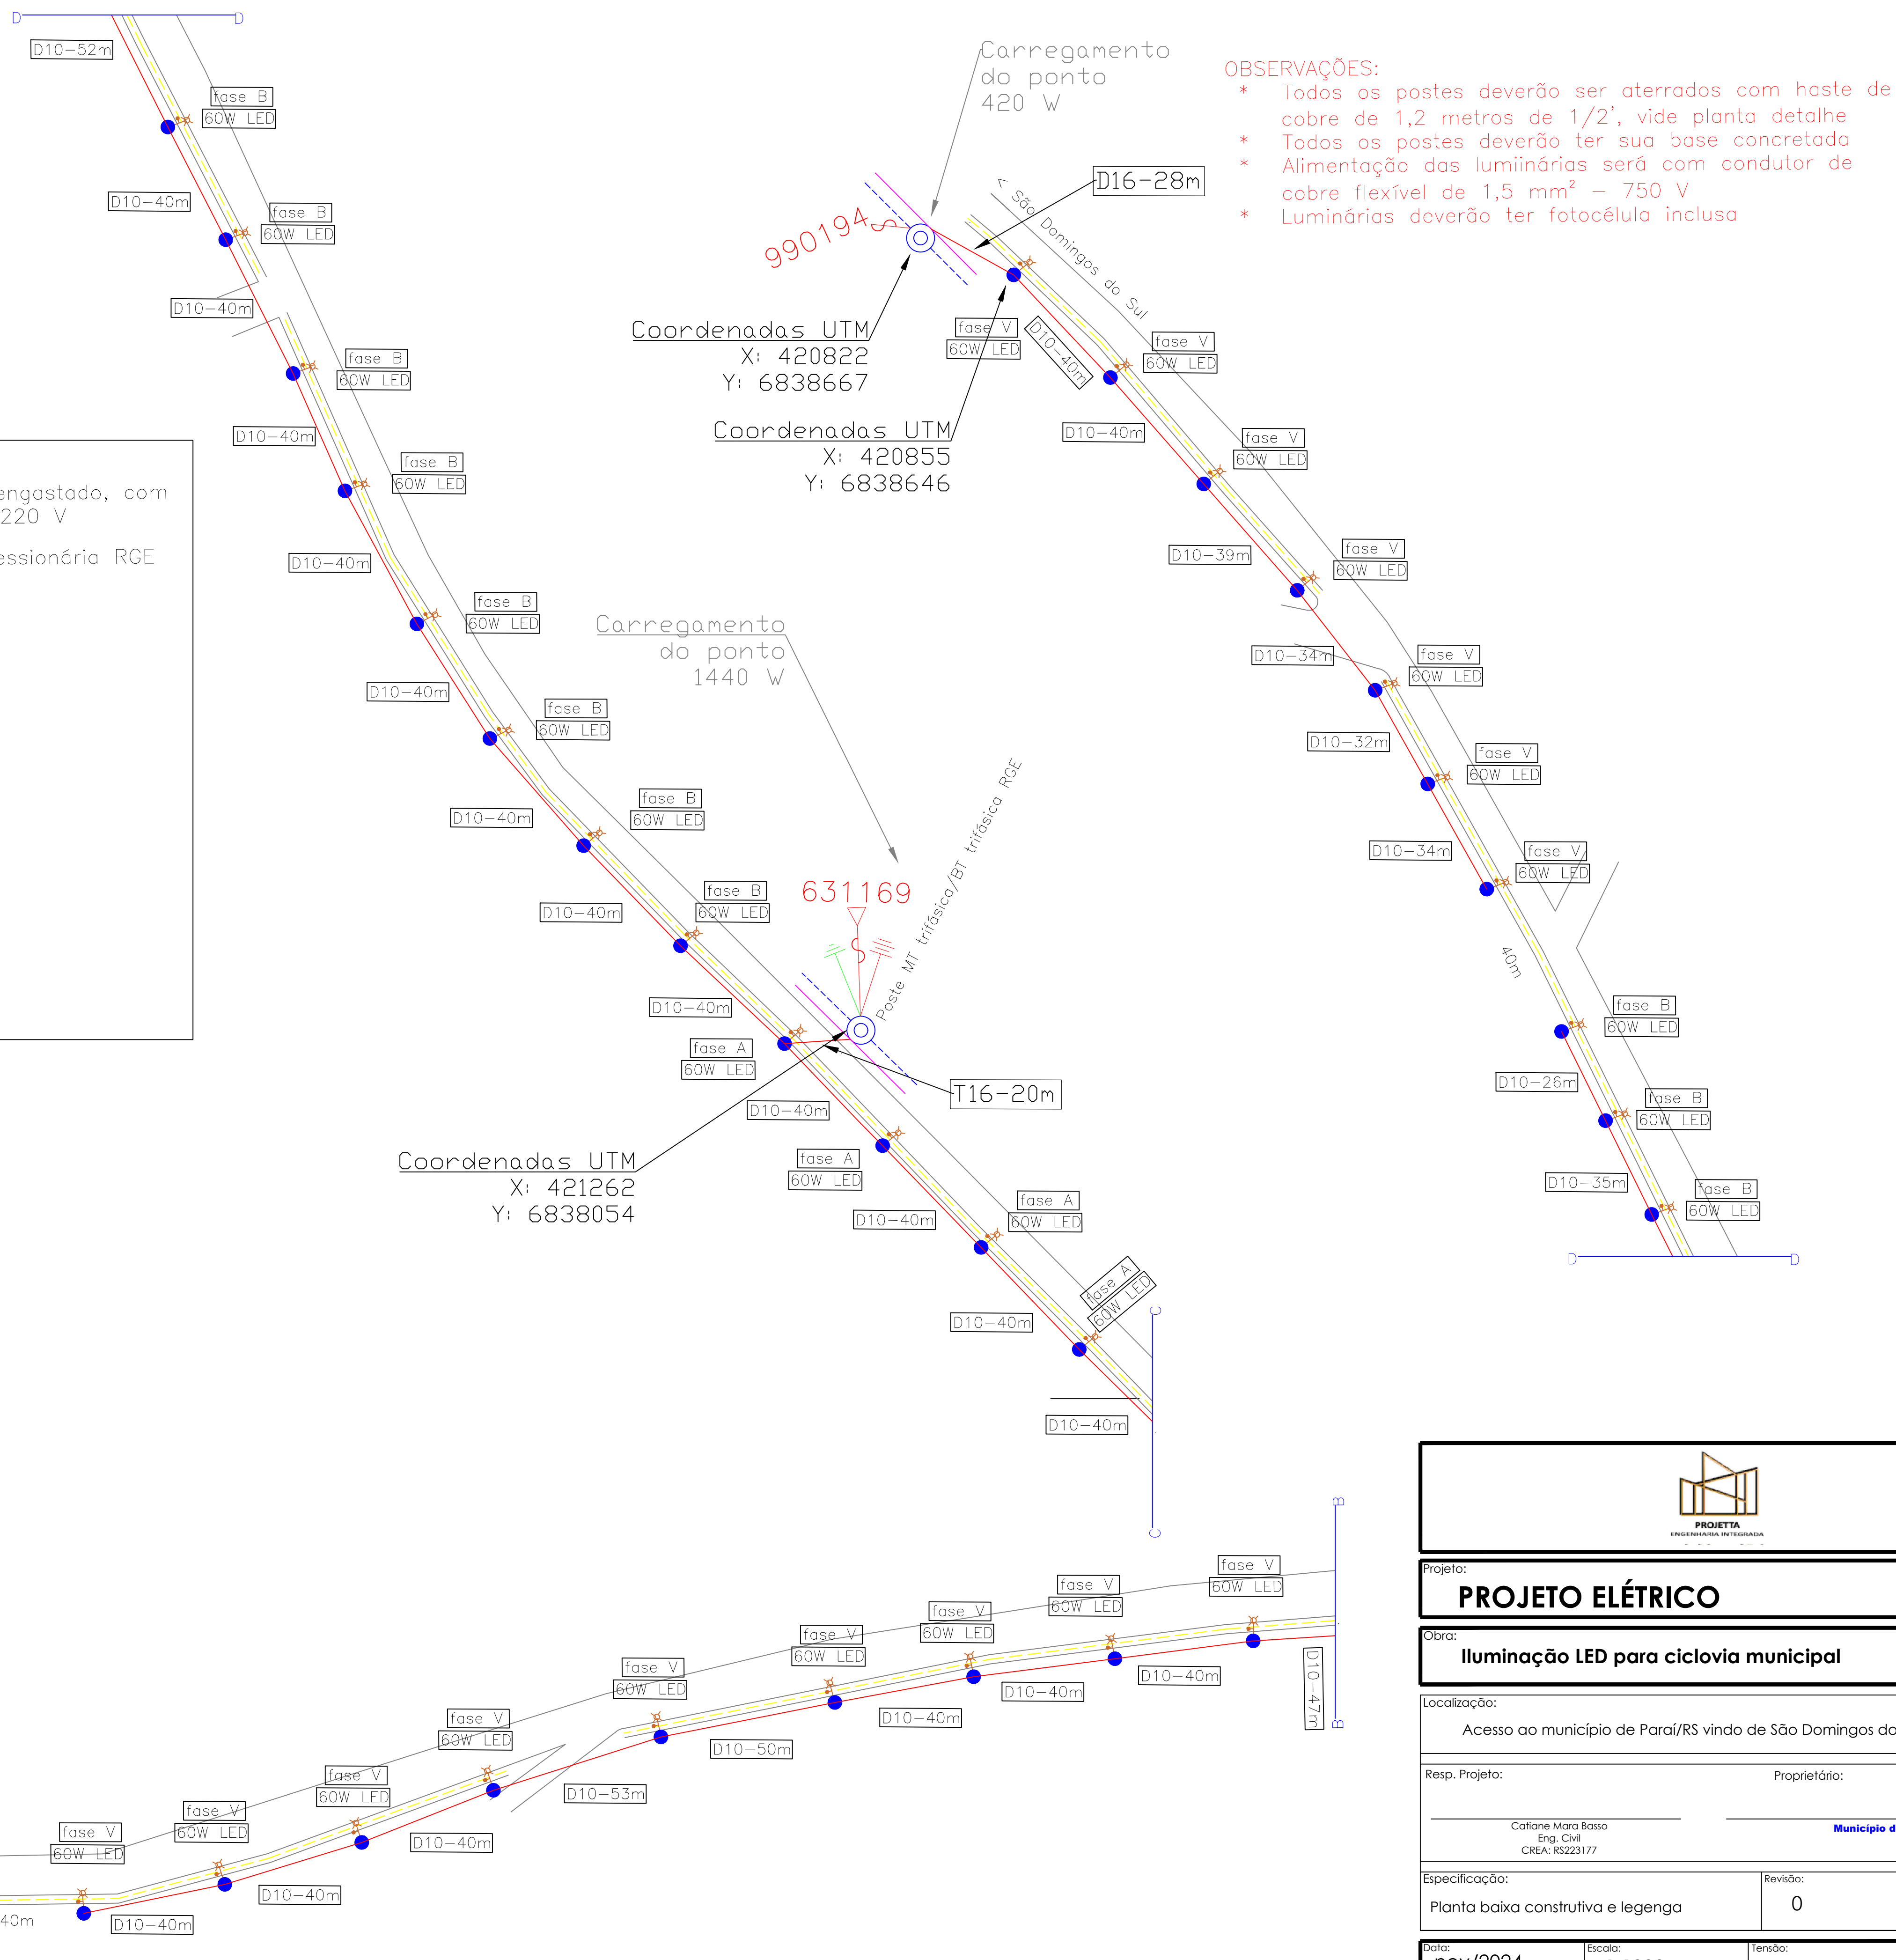

- * Todos os postes deverão ser aterrados com haste de cobre de 1,2 metros de 1/2", vide planta detalhe
- * Todos os postes deverão ter sua base concretada
- * Alimentação das luminárias será com condutor de cobre flexível de 1,5 mm² – 750 V
- * Luminárias deverão ter fotocélula inclusa