


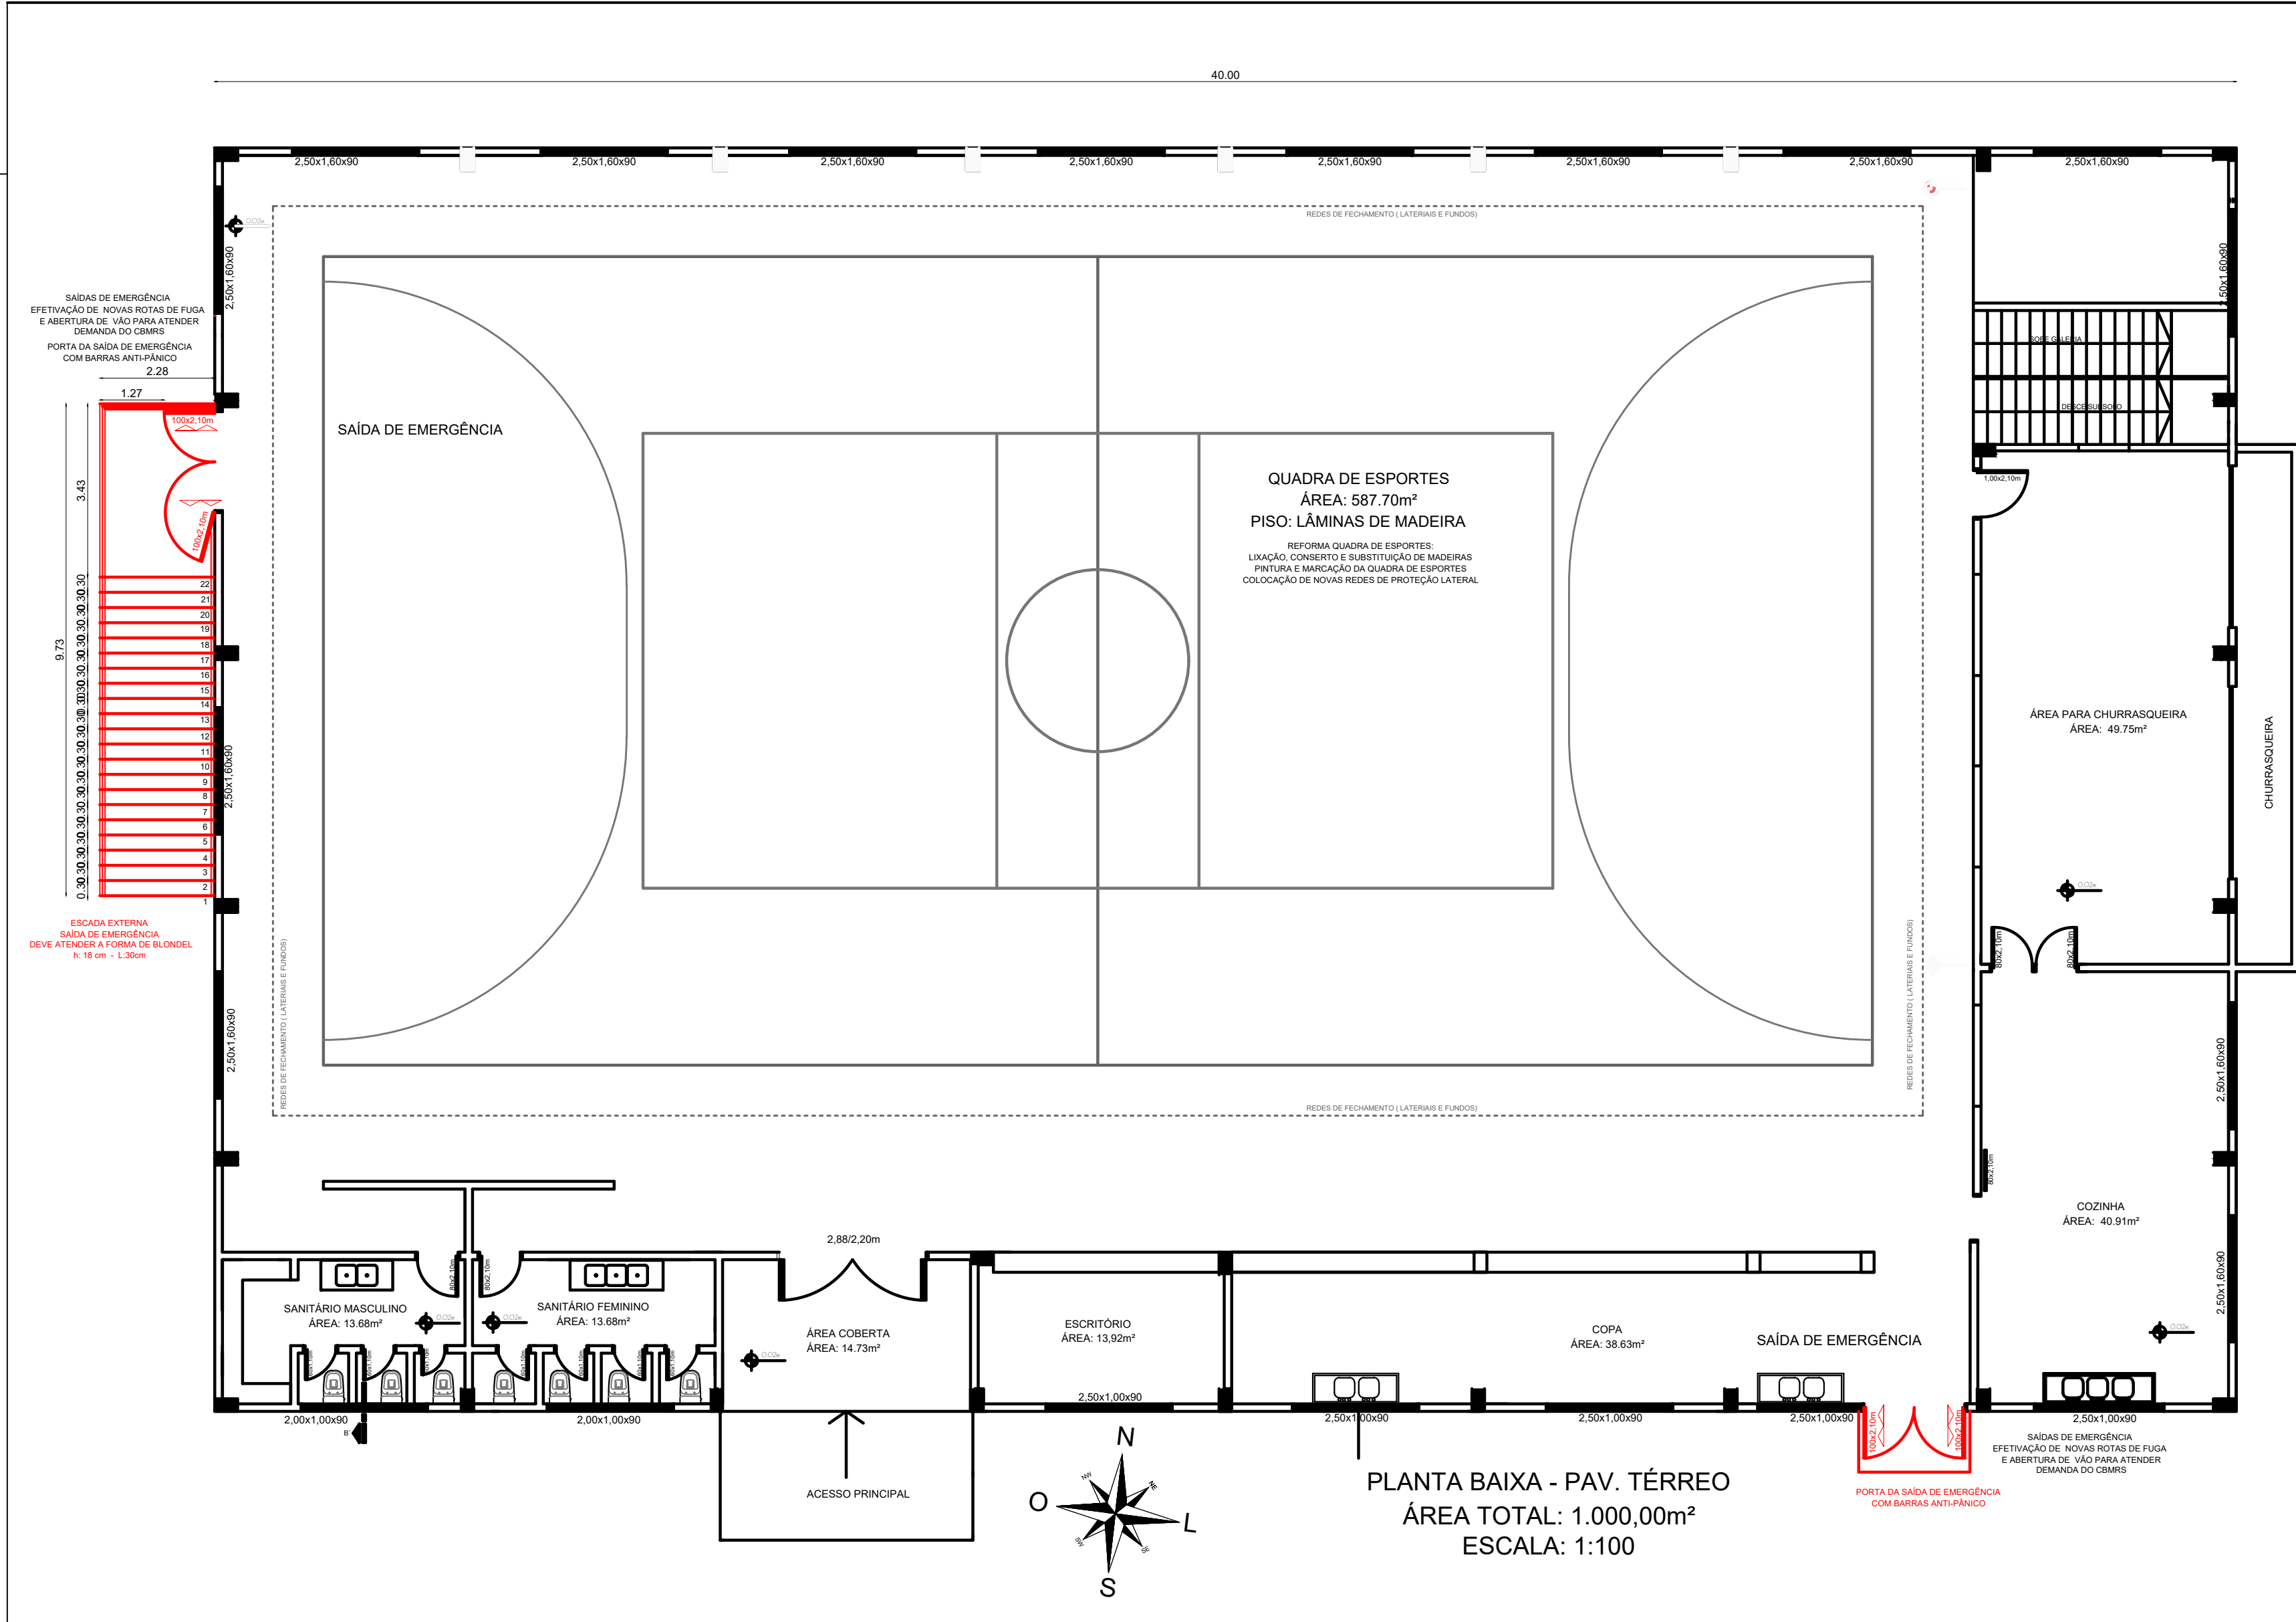

Design.	nº	Descrição	Verif.	Data



ESTADO DO RIO GRANDE DO SUL

Município de

São Pedro da Serra

ADMINISTRAÇÃO: 2021-2024

Av. Duque de Caxias, 1799, Centro - São Pedro da Serra RS

tel.: (51) 3645-1050

RESPONSÁVEL TÉCNICO DE PROJETO:		LOCAL E DATA:
Marcelo Migotto Engenheiro Civil - CREA RS 097139-D		São Pedro da Serra Agosto / 2023
PROPRIETÁRIO:		ESCALA:
Município de São Pedro da Serra Prefeita Municipal - Isabel Joner Cornelius		1/100
PROJETO:		ÁREA REFORMA:
REFORMA GINÁSIO CAMPESTRE ALTO São Pedro da Serra - RS		1608,78 m²
CONTEÚDO:		PRANCHAS:
Planta Baixa - Térreo - ABERTURAS/ESTRUTURA		Ae1