



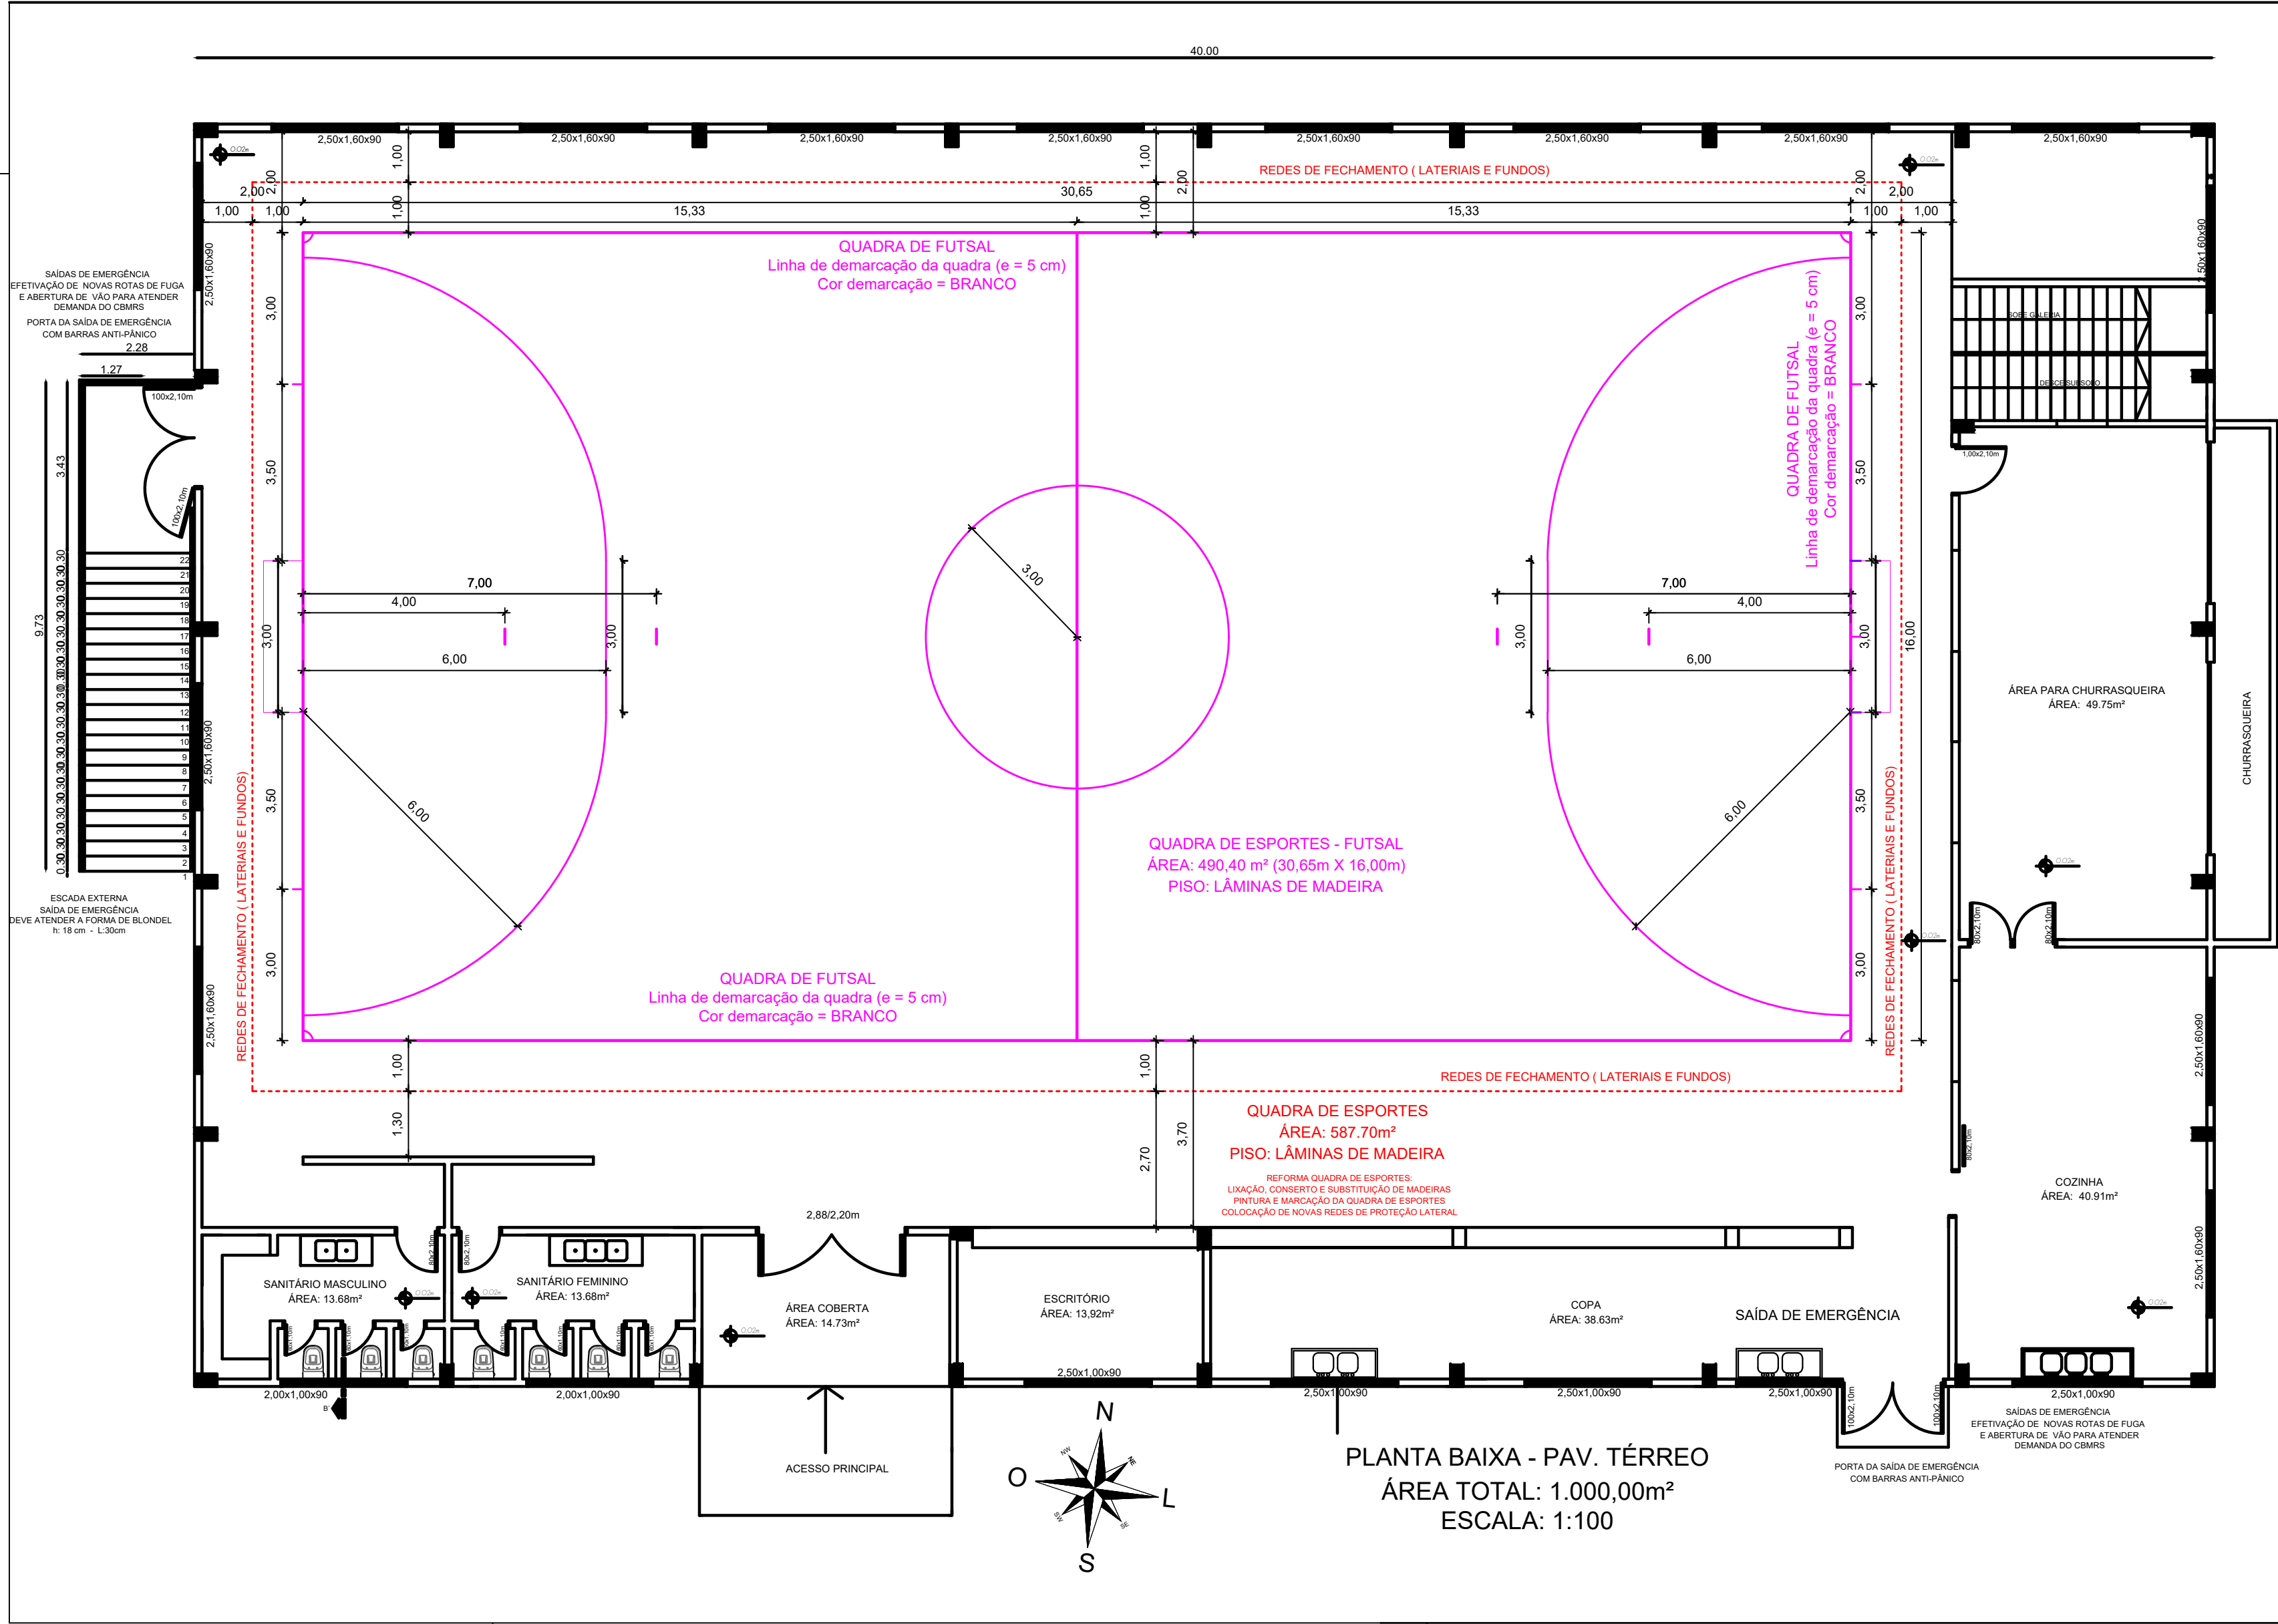

Alteração	nº 01	Complementação e correções de área e descrição conforme 23/2900-0000071-9	Migotto,	15/08/2024	
Design.	nº	Descrição	Verif.	Data	

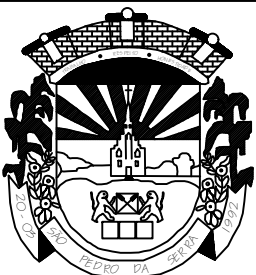

ESTADO DO RIO GRANDE DO SUL

Município de

São Pedro da Serra

ADMINISTRAÇÃO: 2021-2024

Av. Duque de Caxias, 1799, Centro - São Pedro da Serra RS

tel.: (51) 3645-1050

RESPONSÁVEL TÉCNICO DE PROJETO:		LOCAL E DATA:
Marcelo Migotto		São Pedro da Serra
Engenheiro Civil - CREA RS 097139-D		agosto / 2024
PROPRIETÁRIO:		ESCALA:
Município de São Pedro da Serra		1/100
Prefeita Municipal - Isabel Joner Cornelius		ÁREA REFORMA:
PROJETO:		1.608,78 m²
REFORMA GINÁSIO CAMPESTRE ALTO		PRANCHAS:
São Pedro da Serra - RS		Q3
CONTEÚDO:		
Planta Baixa - Quadra Futsal		