


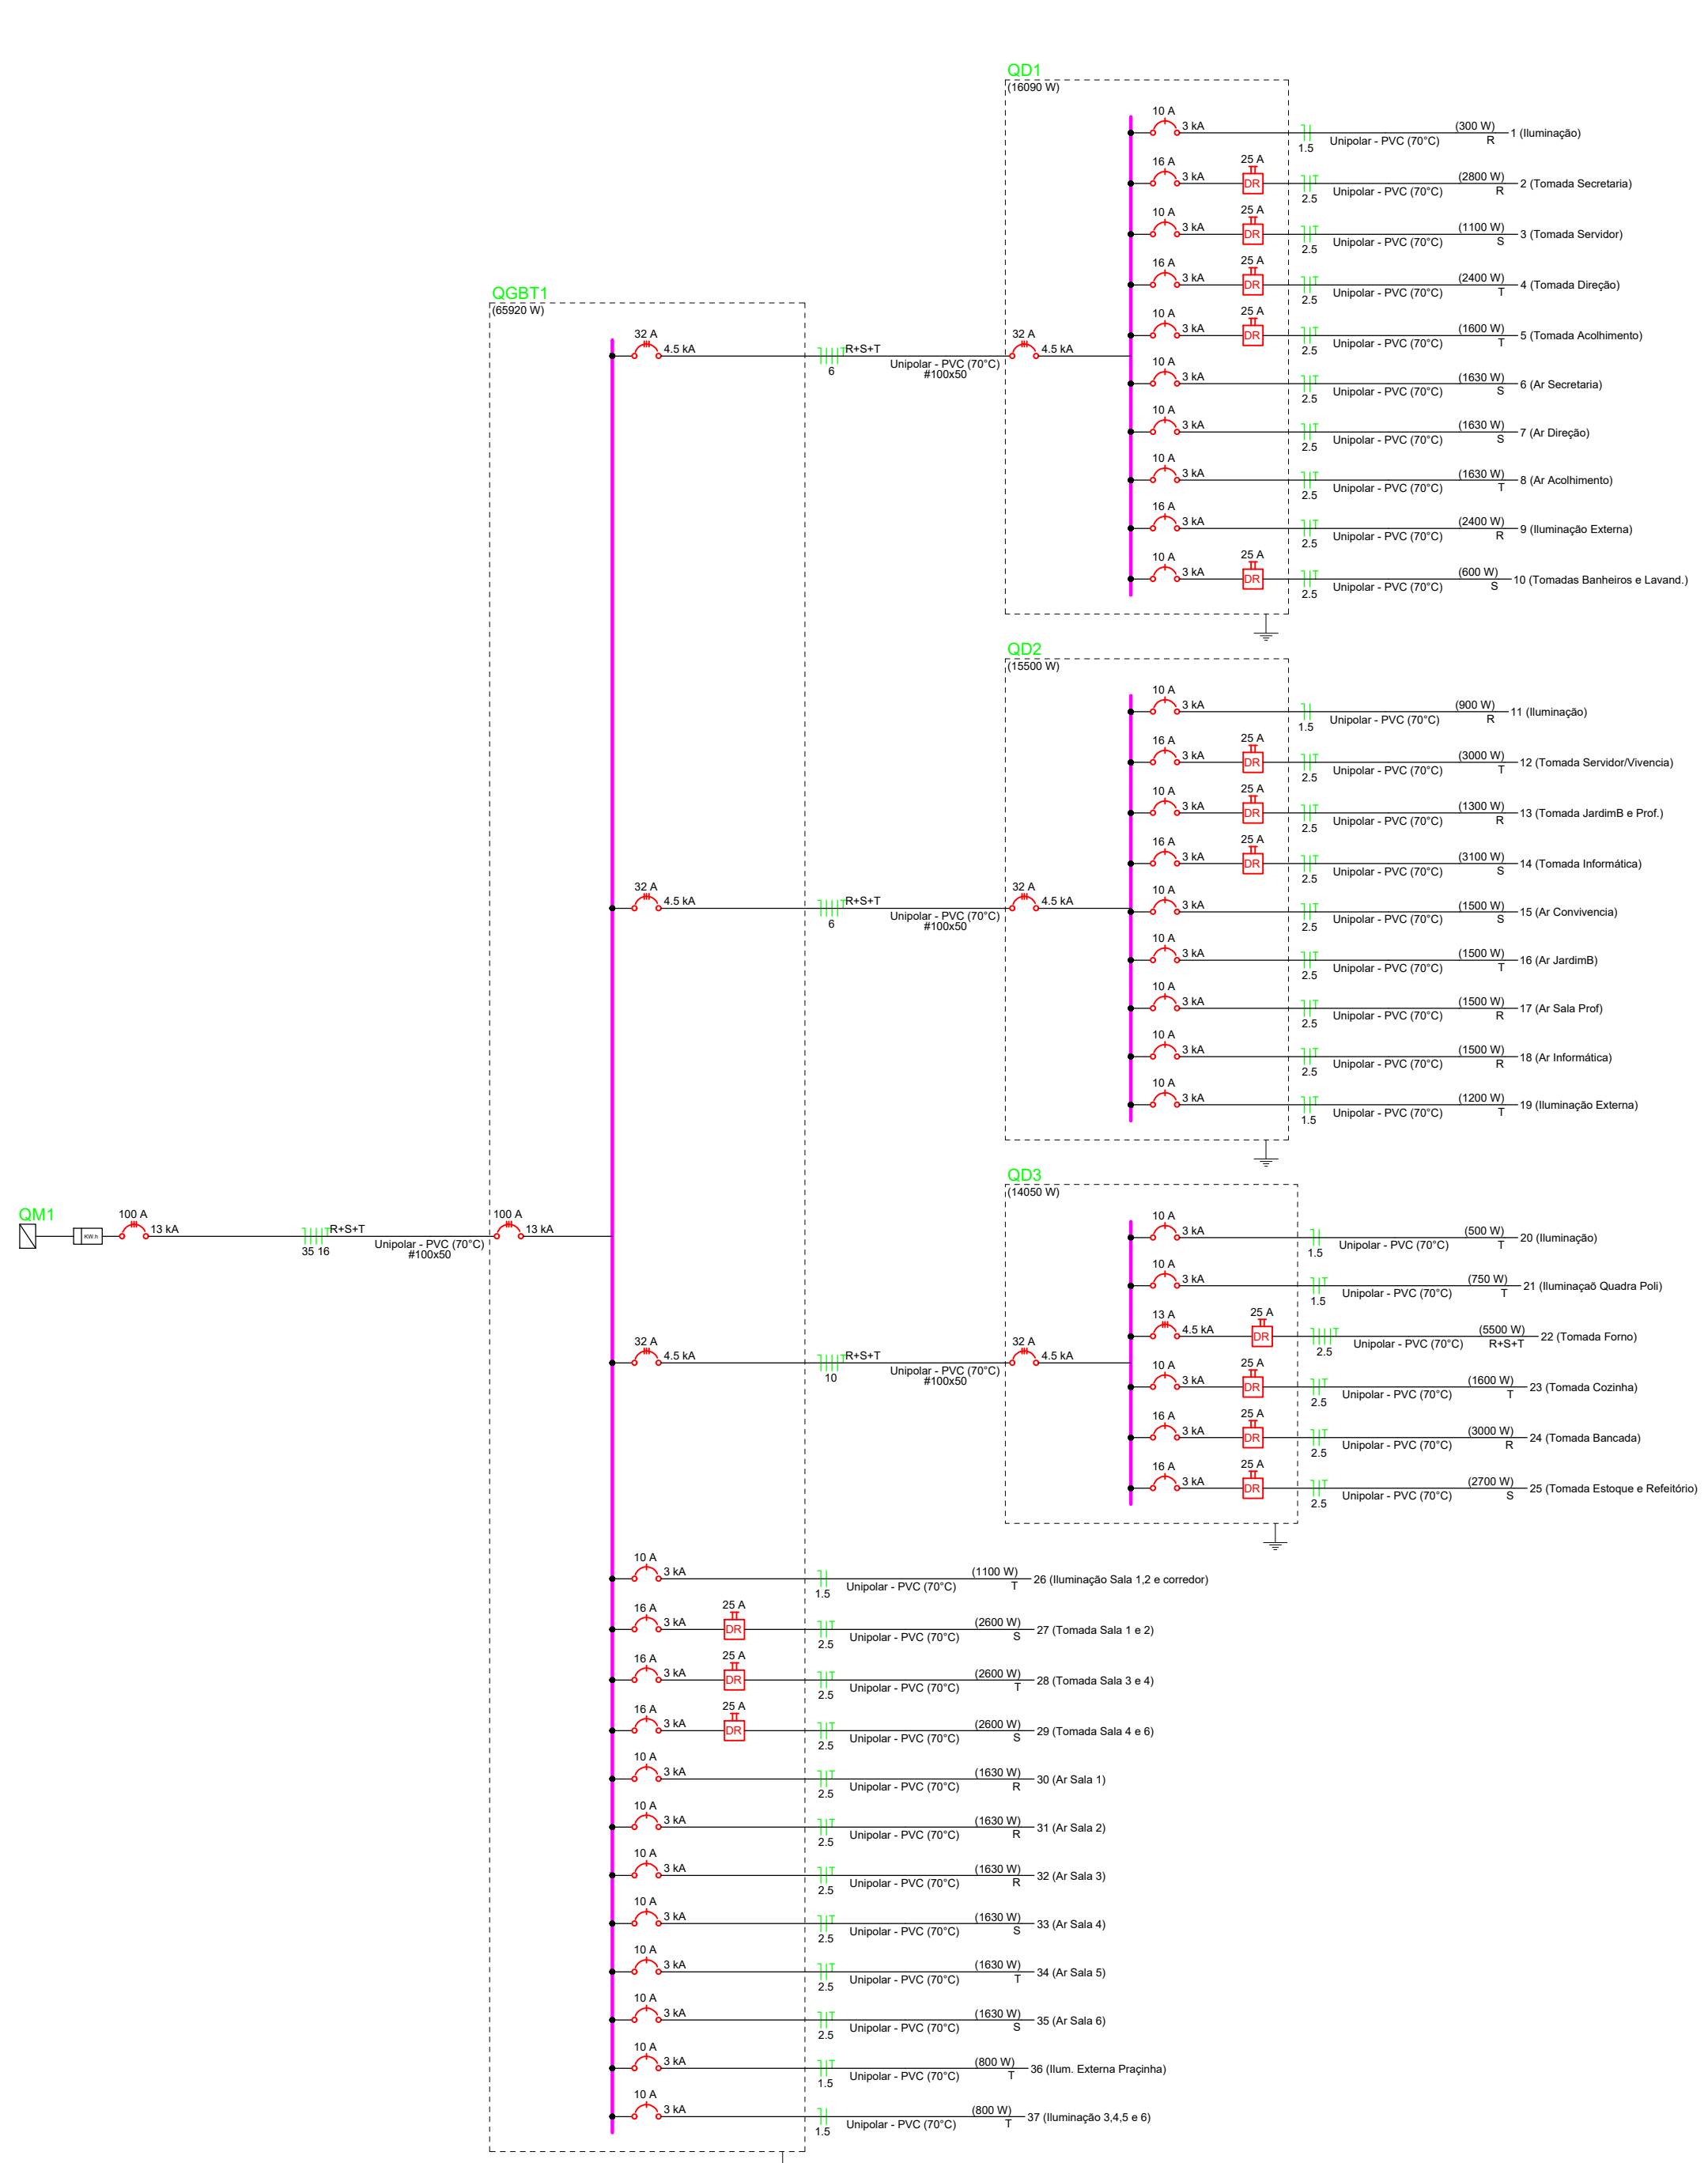







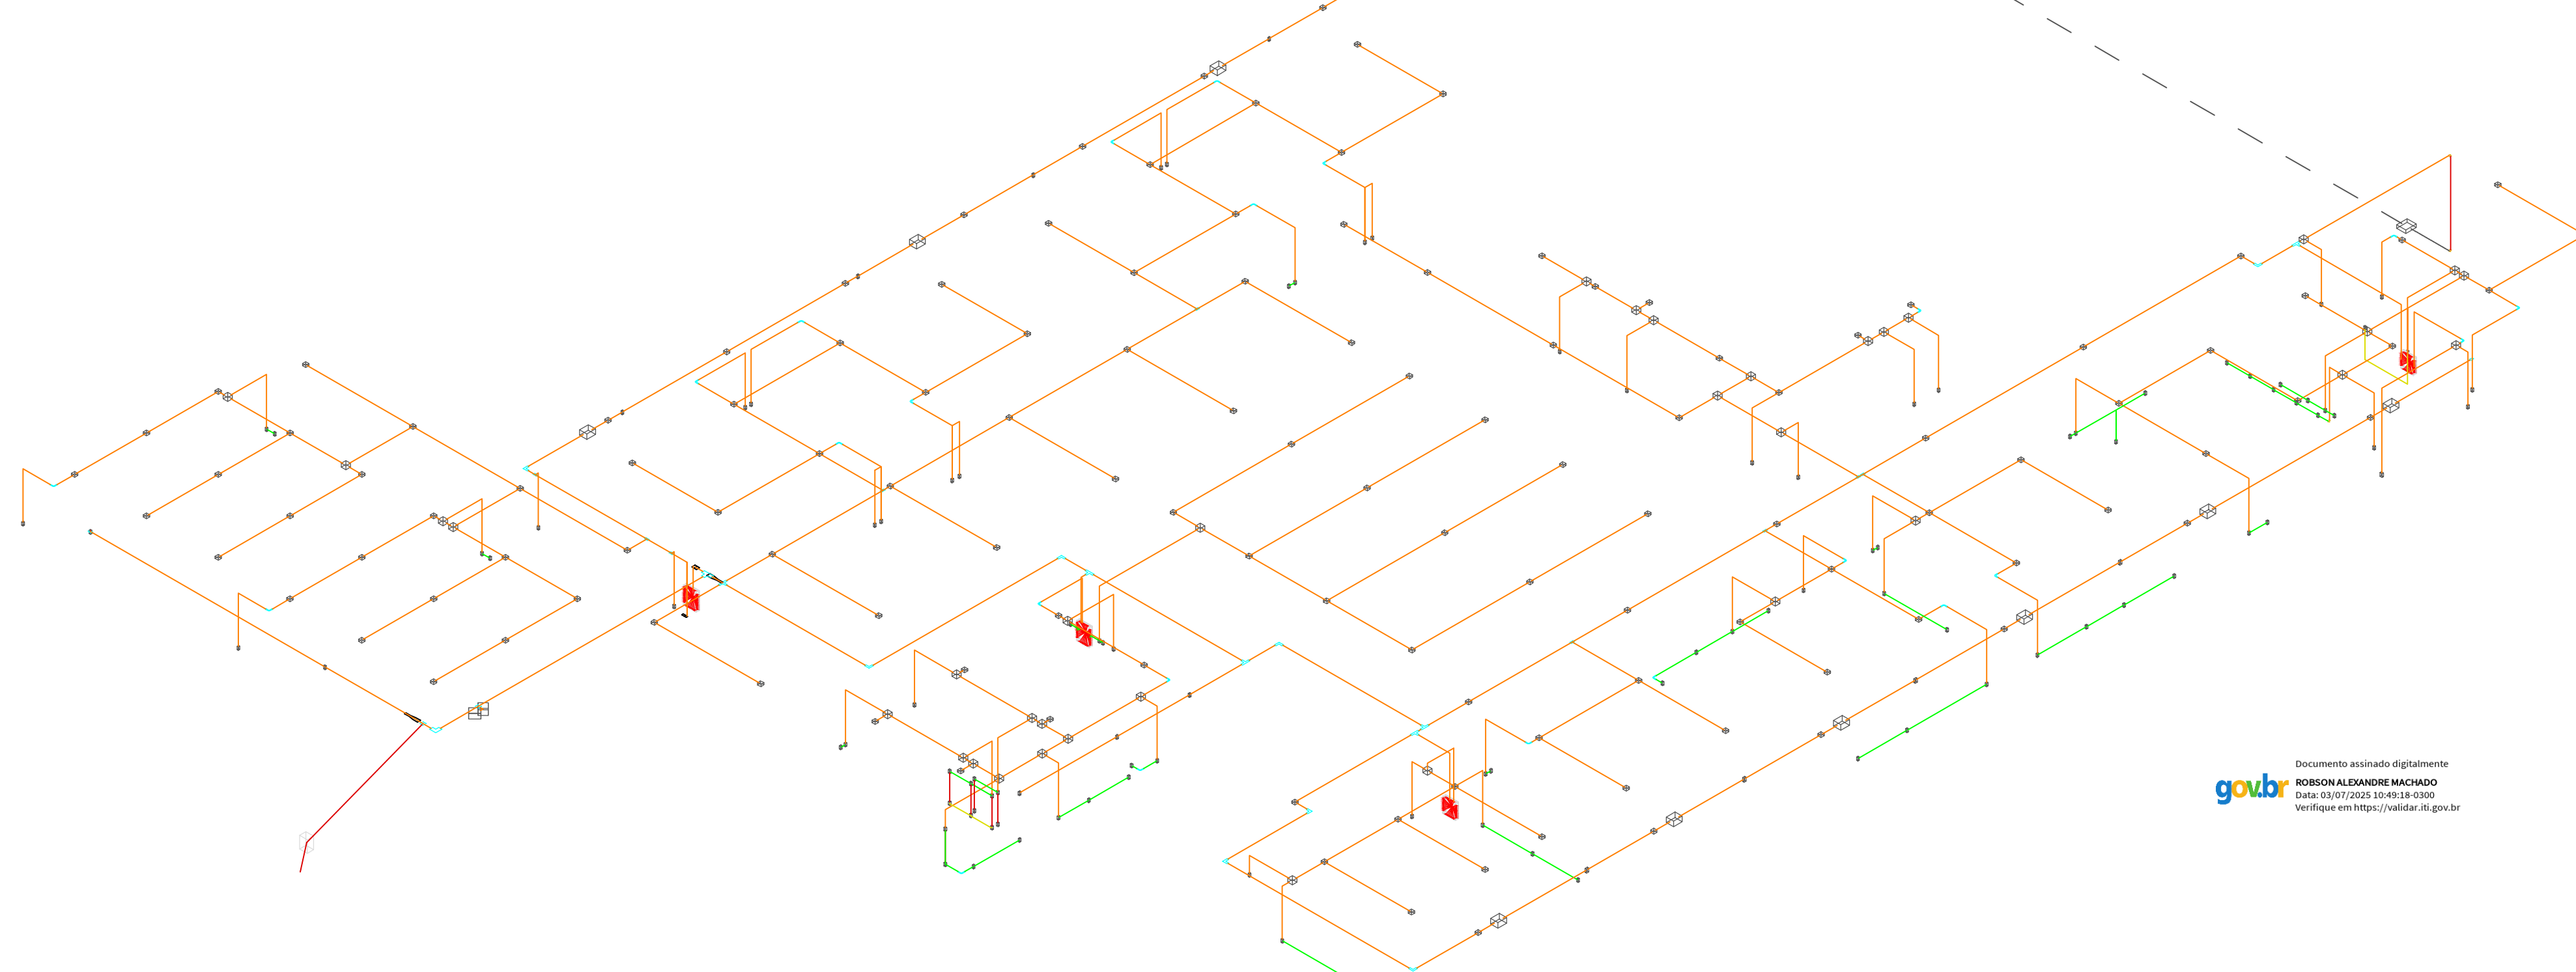

neog NEOG ENERGIA LTDA
CNPJ: 22.153.474/0001-06

Rua Aratiba, nº 31, sala 504 - Centro
Erechim/RS
54.99937-3886
robson@neoggrupo.com.br

EMEI Virginia Bernardi

sp. Projeto: _____ Proprietário: _____

especificação:	Revisão:
0	0

07/2025	1:75	380/220V	01
Arquivo:	Arquivo:		

ago	ELE_NEO_B_Virginia		
-----	--------------------	--	--



MUNICÍPIO DE VERANÓPOLIS

RUA ALFREDO CHAVES, 366 - CNPJ 98.671.597/0001-09

VERANÓPOLIS/RS - CEP 95330-000

FONE (54) 3441 1477 - [HTTPS://WWW.VERANOPOLIS.RS.GOV.BR](https://www.veranopolis.rs.gov.br)



CÓDIGO DE ACESSO

84D652EF2D094A188C0CEB7E3653B3E0

VERIFICAÇÃO DAS ASSINATURAS

Este documento foi assinado digitalmente/eletronicamente pelos seguintes signatários nas datas indicadas




Assinante: SHEILA SINIGAGLIA FACCHIN em 25/07/2025 08:50:28

CPF:***.***-680-49

Certificadora: MUNICÍPIO DE VERANÓPOLIS - ROOT

Para verificar a validade das assinaturas acesse o link abaixo

<https://veranopolis.flowdocs.com.br/public/assinaturas/84D652EF2D094A188C0CEB7E3653B3E0>

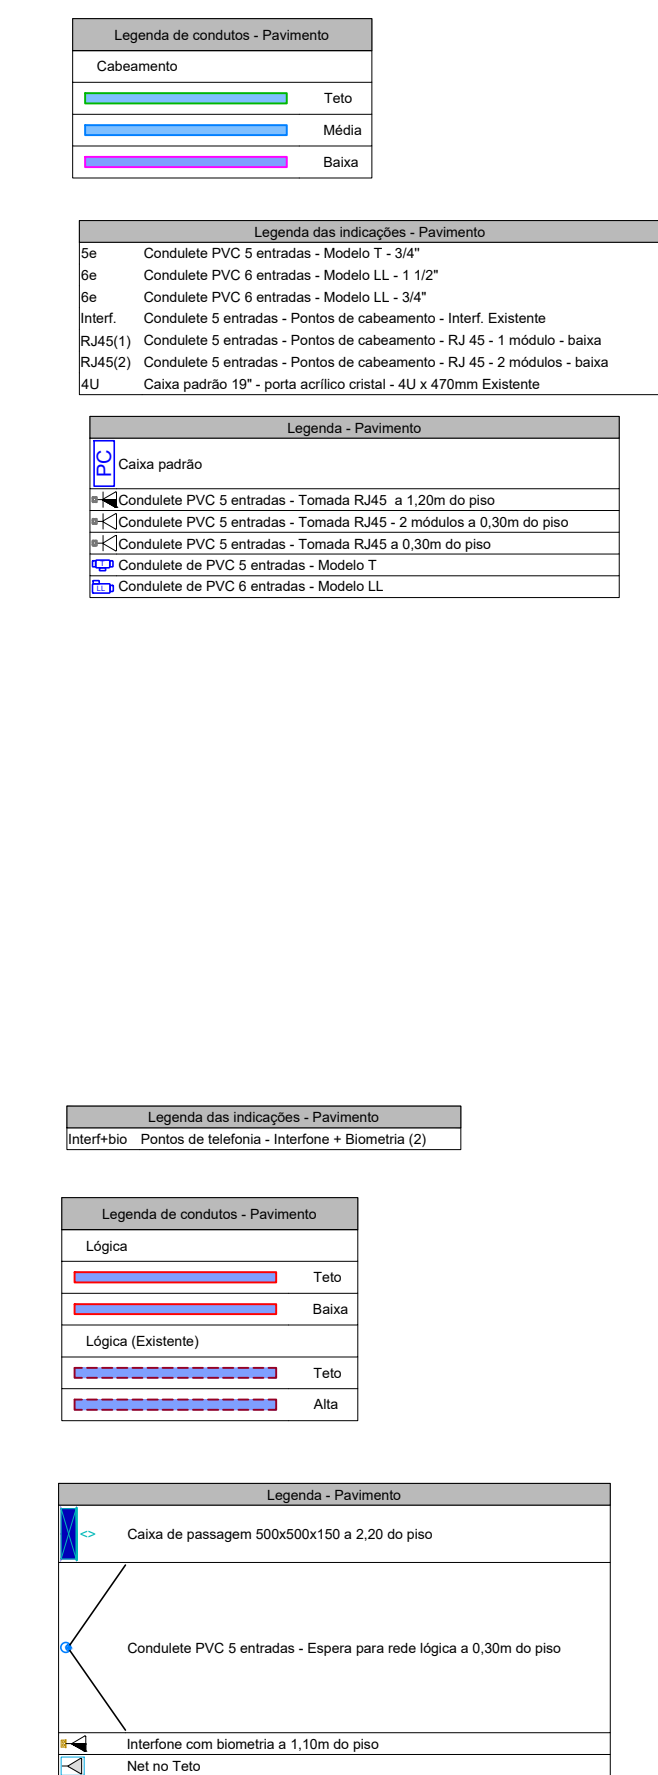

Rev.	Data	Descrição	Des.
0	07/2023	Projeto Base	tiago


neo ENERGIA LTDA
 CNPJ: 22.153.474/0001-06

Rua Aratiba, nº 31, sala 504 - Centro
 Erechim/RS
 54.99937-3886
robson@neogrupocom.br

Projeto:
PROJETO LÓGICA

Obra:
EMEI Virginia Bernardi

Localização:
Av. Osvaldo Aranha, 1869 - São Pelegrino, Veranópolis/RS - 95330-000

Resp. Projeto:	Proprietário:
----------------	---------------

Especificação:	Revisão:
Planta baixa - detalhes - Isométrico	0

Data: 07/2025	Escola: 1:75	Tensão: 380/220V	Prancha: 01
Desenho: Tiago	Arquivo: ELE_NEO_B_Virginia		



MUNICÍPIO DE VERANÓPOLIS

RUA ALFREDO CHAVES, 366 - CNPJ 98.671.597/0001-09

VERANÓPOLIS/RS - CEP 95330-000

FONE (54) 3441 1477 - [HTTPS://WWW.VERANOPOLIS.RS.GOV.BR](https://www.veranopolis.rs.gov.br)



CÓDIGO DE ACESSO

1C398D65C2674B368B09A44E547091EE

VERIFICAÇÃO DAS ASSINATURAS

Este documento foi assinado digitalmente/eletronicamente pelos seguintes signatários nas datas indicadas



Assinante: SHEILA SINIGAGLIA FACCHIN em 25/07/2025 08:51:21

CPF:***.***-680-49

Certificadora: MUNICÍPIO DE VERANÓPOLIS - ROOT

Para verificar a validade das assinaturas acesse o link abaixo

<https://veranopolis.flowdocs.com.br/public/assinaturas/1C398D65C2674B368B09A44E547091EE>

**Termo de Responsabilidade Técnica - TRT
Lei nº 13.639, de 26 de MARÇO de 2018****CRT RS****TRT OBRA / SERVIÇO
Nº CFT2504715812****Conselho Regional dos Técnicos Industriais RS**

INICIAL

1. Responsável Técnico(a)**ROBSON ALEXANDRE MACHADO**Título profissional: **TÉCNICO EM ELETROTÉCNICA**Registro: **01900705010**Empresa contratada: **NEORS ENERGIA LTDA**Registro: **22153474000106**CNPJ: **22.153.474/0001-06****2. Contratante**Contratante: **MUNICÍPIO DE VERANÓPOLIS**CPF/CNPJ: **98.671.597/0001-09**Logradouro: **RUA ALFREDO CHAVES**Nº: **366**

Complemento:

Bairro: **CENTRO**Cidade: **VERANÓPOLIS**UF: **RS**CEP: **95330000**País: **Brasil**

Telefone:

Email:

Contrato: **EMPENHO 8943/2025**Celebrado em: **02/07/2025**Valor: **R\$ 6.604,71**Tipo de contratante: **PESSOA JURIDICA DE DIREITO PUBLICO**Ação Institucional: **NENHUM****3. Dados da Obra/Serviço**Logradouro: **AVENIDA OSVALDO ARANHA**Nº: **1869**

Complemento:

Bairro: **SÃO PELEGRINO**Cidade: **VERANÓPOLIS**UF: **RS**CEP: **95330000**

Telefone:

Email:

Coordenadas Geográficas: **Latitude: -28.926872 Longitude: -51.551541**Data de Início: **02/07/2025**Previsão de término: **02/03/2026**Finalidade: **Escolar**Proprietário(a): **MUNICÍPIO DE VERANÓPOLIS**CPF/CNPJ: **98.671.597/0001-09****4. Atividade Técnica**

	Quantidade	Unidade
4 - CONSULTORIA		
05 - PROJETO > CFT -> OBRAS E SERVIÇOS - ELÉTRICA -> ELETTRÔNICA E COMUNICAÇÃO -> #1700 - REDE LÓGICA	1,000	un
38 - ORÇAMENTO > CFT -> OBRAS E SERVIÇOS - ELÉTRICA -> ELETTRÔNICA E COMUNICAÇÃO -> #1700 - REDE LÓGICA	1,000	un
05 - PROJETO > CFT -> OBRAS E SERVIÇOS - ELÉTRICA -> ELETROTÉCNICA APLICADA -> EQUIPAMENTO ELÉTRICO -> #1812 - BAIXA TENSÃO	380,000	V
05 - PROJETO > CFT -> OBRAS E SERVIÇOS - ELÉTRICA -> ELETROTÉCNICA APLICADA -> EQUIPAMENTO ELÉTRICO -> #1812 - BAIXA TENSÃO	220,000	V
38 - ORÇAMENTO > CFT -> OBRAS E SERVIÇOS - ELÉTRICA -> ELETROTÉCNICA APLICADA -> EQUIPAMENTO ELÉTRICO -> #1812 - BAIXA TENSÃO	1,000	un
05 - PROJETO > CFT -> OBRAS E SERVIÇOS - ELÉTRICA -> ELETROTÉCNICA APLICADA -> #3096 - ATERRAMENTO	10,000	Ω
38 - ORÇAMENTO > CFT -> OBRAS E SERVIÇOS - ELÉTRICA -> ELETROTÉCNICA APLICADA -> #3096 - ATERRAMENTO	1,000	un

Após a conclusão das atividades técnicas o(a) profissional deverá proceder a baixa deste TRT

5. Observações

Elaboração dos projetos elétricos e de lógica da EMEI Virgínia Bernardi, conforme empenho 8943/2025.

6. Informações AdicionaisValor do TRT: **R\$ 64,89**Pago em: **02/07/2025**Boleto: **8251320948**Registrada em: **02/07/2025****7. Assinaturas**

Declaro serem verdadei

Documento assinado digitalmente

**ROBSON ALEXANDRE MACHADO**

Data: 03/07/2025 09:30:56-0300

Verifique em <https://validar.iti.gov.br>Responsável Técnico: **ROBSON ALEXANDRE MACHADO**CPF: **019.007.050-10**Contratante: **MUNICÍPIO DE VERANÓPOLIS**CNPJ: **98.671.597/0001-09**

Documento assinado eletronicamente por meio do SINCETI do(a) Técnico(a) Industrial ROBSON ALEXANDRE MACHADO com registro 01900705010 na data e hora: 03/07/2025 08:25:23 e IP: 2804:3d04:a185:bf00:198b:bc1c:43c1:4bb8, com o uso de login e senha.

A autenticidade desse TRT pode ser verificada no endereço <https://corporativo.sinceti.net.br/publico/> com a chave: 62533 ou por meio do QRCode ao lado.





MUNICÍPIO DE VERANÓPOLIS

RUA ALFREDO CHAVES, 366 - CNPJ 98.671.597/0001-09

VERANÓPOLIS/RS - CEP 95330-000

FONE (54) 3441 1477 - [HTTPS://WWW.VERANOPOLIS.RS.GOV.BR](https://www.veranopolis.rs.gov.br)



CÓDIGO DE ACESSO

7F011FFF2776487A9B6E25FDF284FF83

VERIFICAÇÃO DAS ASSINATURAS

Este documento foi assinado digitalmente/eletronicamente pelos seguintes signatários nas datas indicadas



Assinante: SHEILA SINIGAGLIA FACCHIN em 25/07/2025 08:52:43

CPF:***.***-680-49

Certificadora: MUNICÍPIO DE VERANÓPOLIS - ROOT

Para verificar a validade das assinaturas acesse o link abaixo

<https://veranopolis.flowdocs.com.br/public/assinaturas/7F011FFF2776487A9B6E25FDF284FF83>