


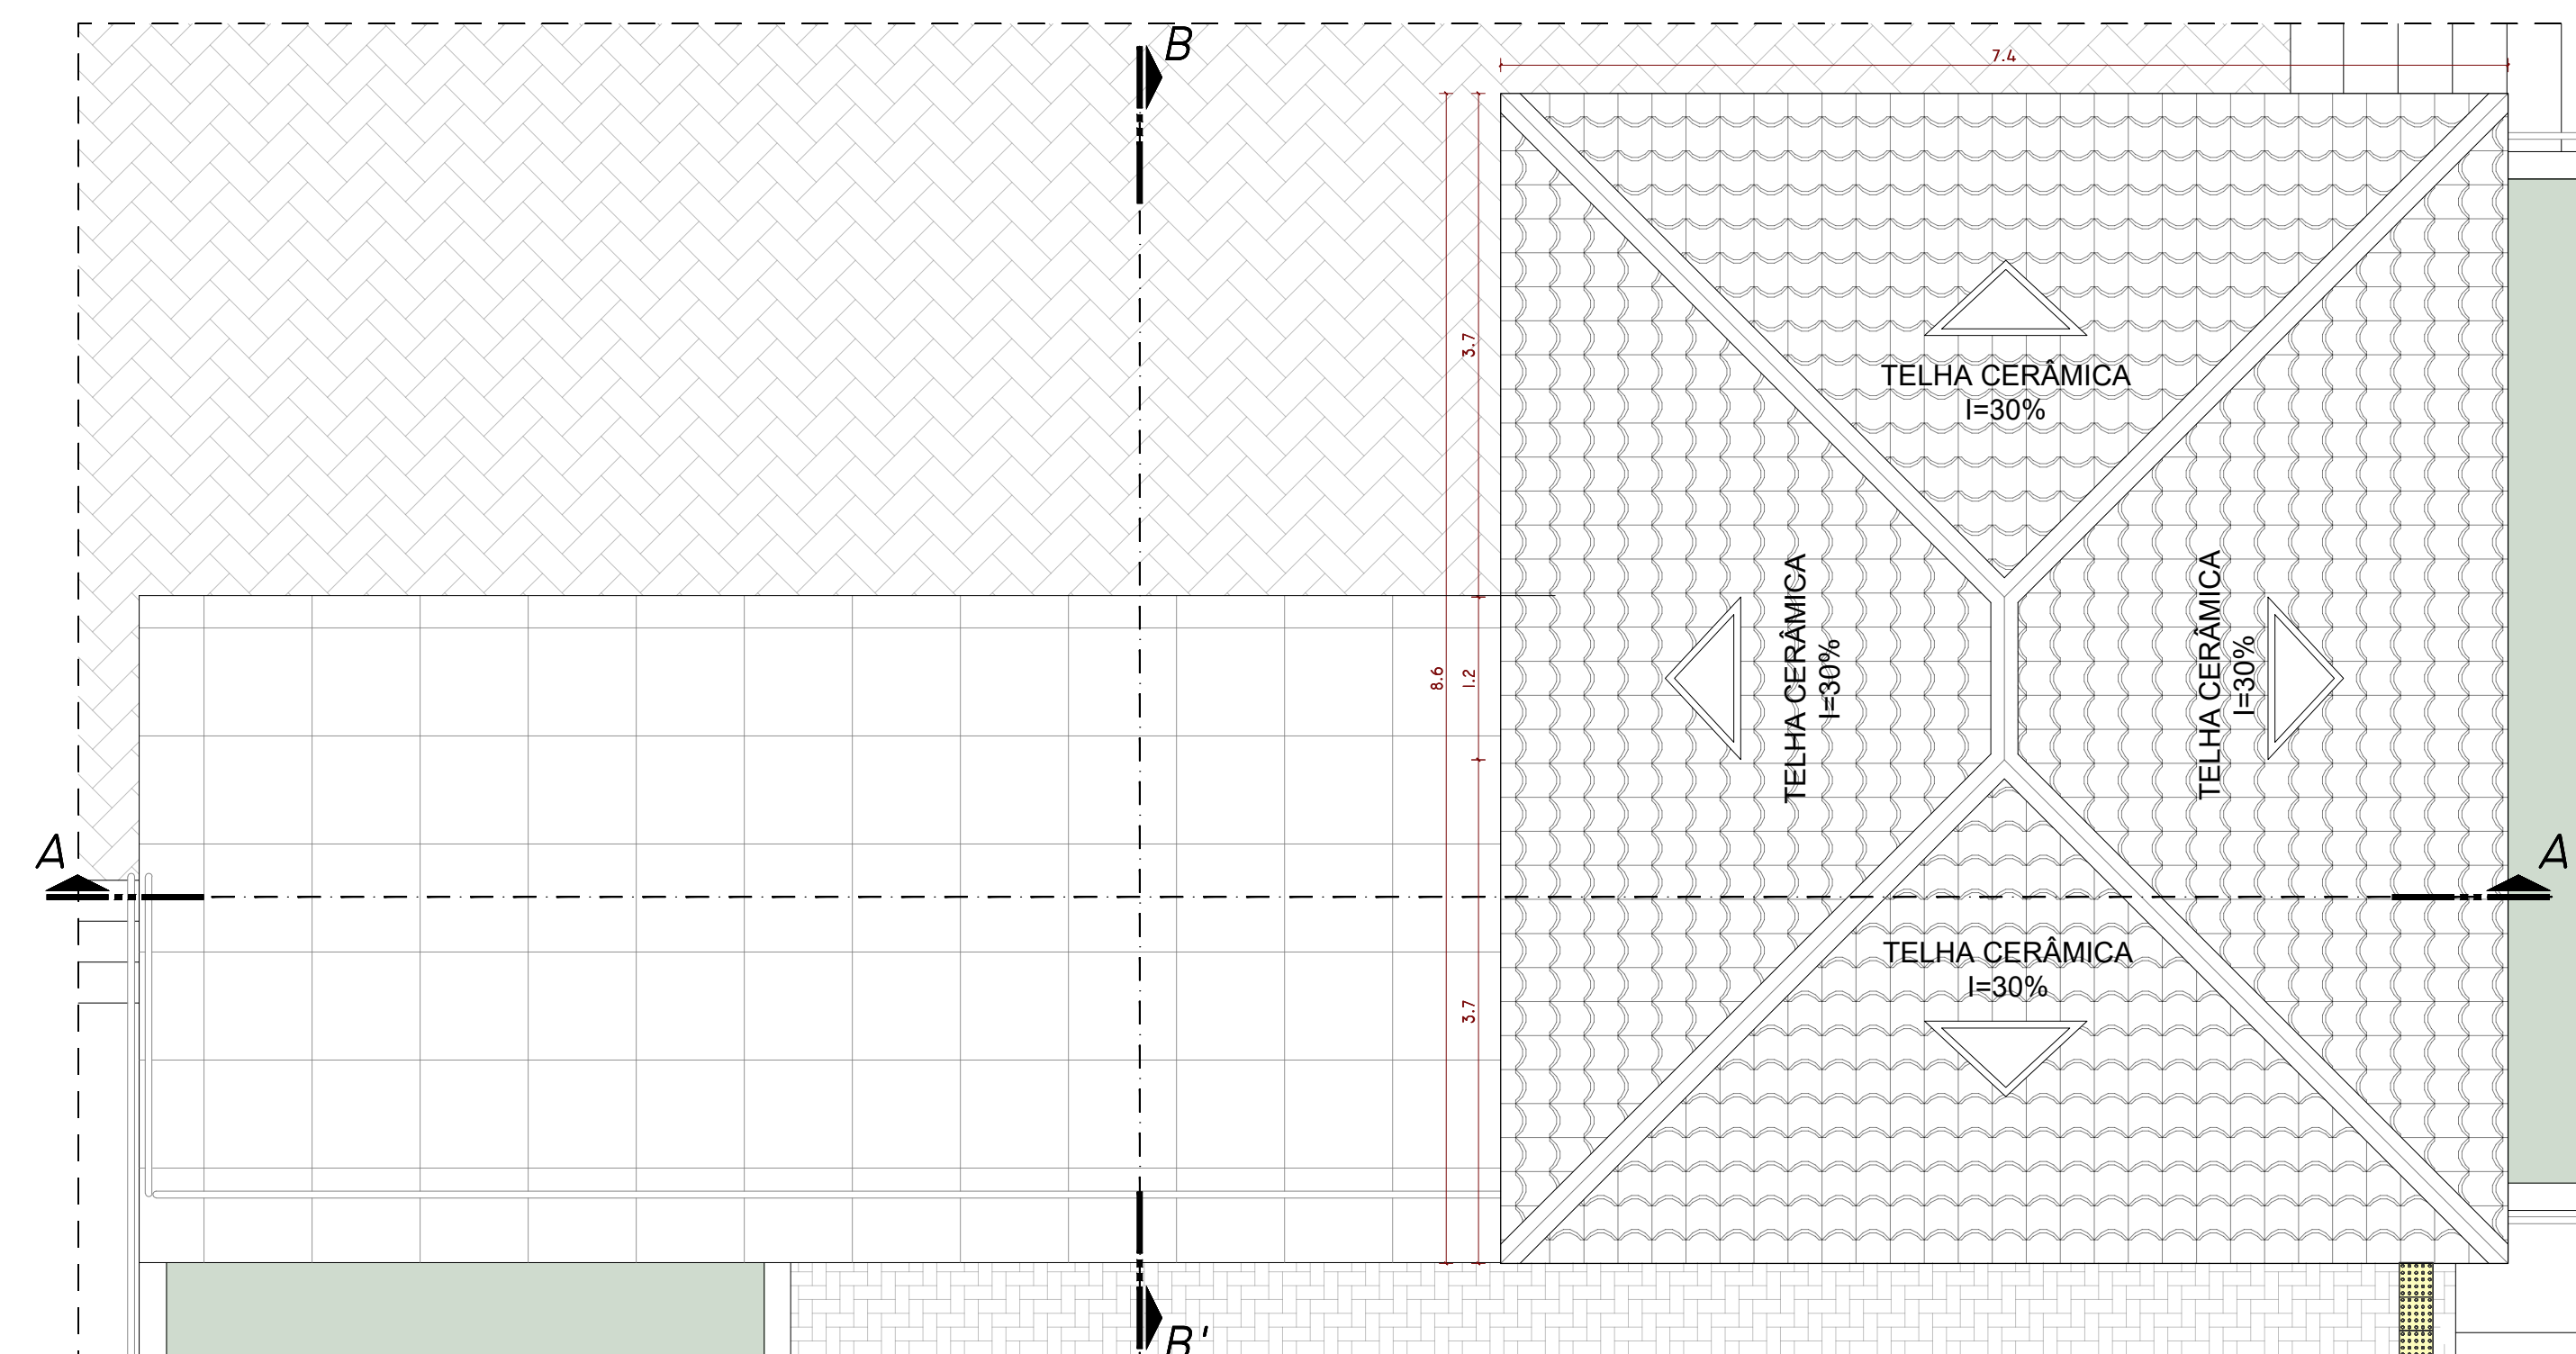

FACHADA PRINCIPAL
ESCALA: 1/50



DETALHAMENTO ENCUNHAMENTO
ESCALA: 1/25



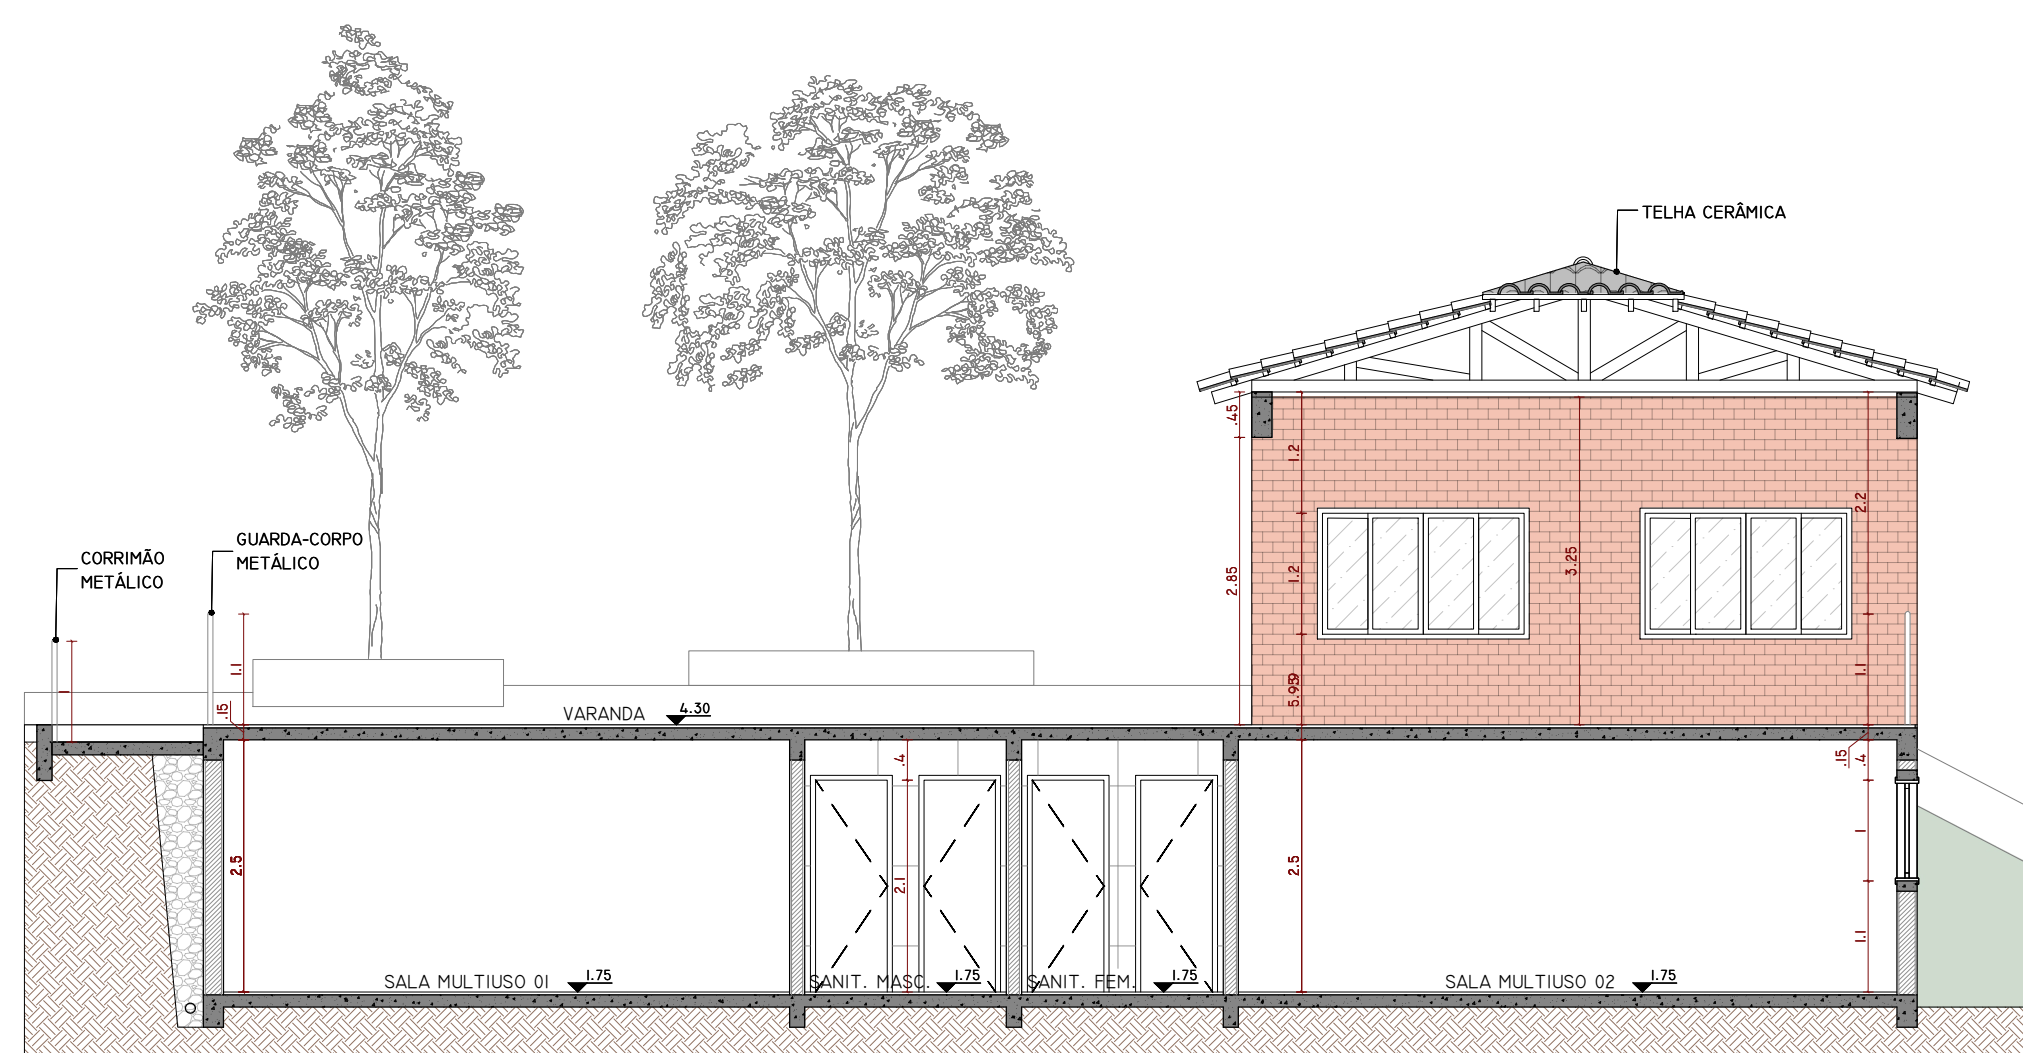




CORTE BB'

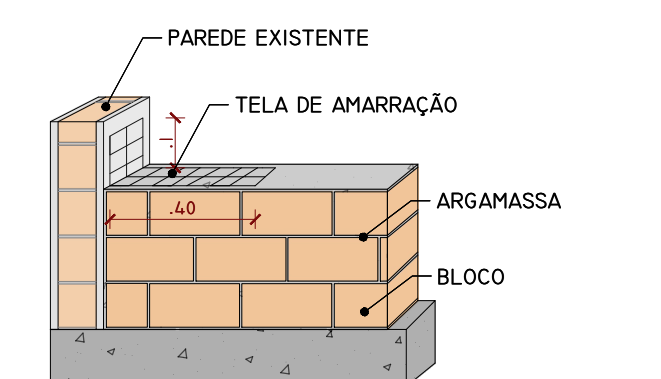

DETALHAMENTO AMARRAÇÃO ALVENARIA 01

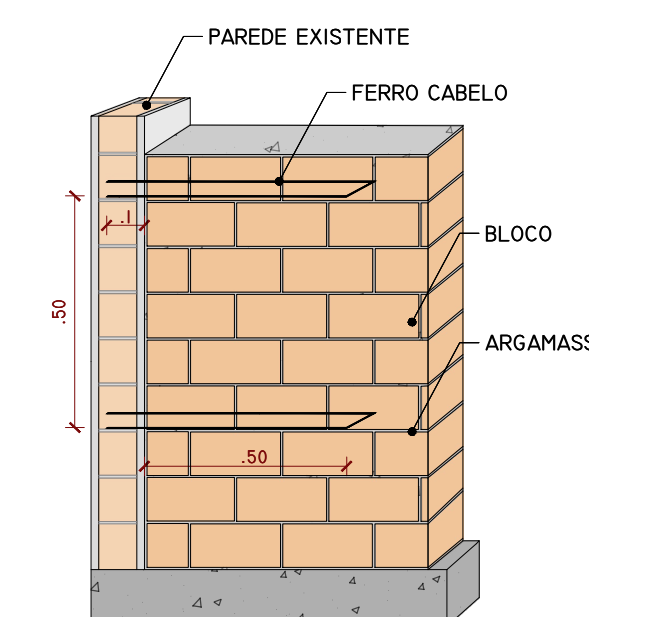

DETALHAMENTO AMARRAÇÃO ALVENARIA 02

 outbox ARQUITETURA E ENGENHARIA	(51) 99903-5785 arqengbox@gmail.com Rua do Comércio, 37 Centro - Ibadip/RS	ANDRIELLE PANISSON Arquiteta e Urbanista CAU A186316-9	ALIANA DOGENSKI Engenheira Civil CREA/RS 248165
PROJETO: REVITALIZAÇÃO DA PRAÇA MUNICIPAL DE ALECRIM/RS			
ENDEREÇO: RUA NICOLAU JOSÉ SCHAEDLER, RUA VER. ADELMI COLOSSI, RUA JOÃO SPOHR, RUA RUI BARBOSA			
PROPRIETÁRIO(A):	ÁREA:		52,56 m²
Prefeitura de Alecrim/RS CNPJ: 87.612.784/0001-97			
DATA: MARÇO DE 2025			
RESPONSÁVEIS TÉCNICOS:	DESENHO: GIOVANA		
DESCRIÇÃO DET. BANHEIRO PCD ESTRUTURAL E CONTENÇÕES			
Arq. e Urb. Andrielle Panisson CAU A186316-9	Eng. Civil Aliana Dogenski CREA/RS 248165		ESCALA: INDICADA
* É PROIBIDO QUALQUER TIPO DE CÓPIA OU REPRODUÇÃO DESTES PROJETO. DIREITOS AUTORAIS RESERVADOS CONFORME ART. 184 DO CÓDIGO			PRAÇA 04/08