


PLANTA DE SITUAÇÃO E LOCALIZAÇÃO






PREFEITURA MUNICIPAL DE BENTO GONÇALVES
 IPURB - Instituto de Pesquisa e Planejamento Urbano
 administração 2025/2028

obra:	PAVIMENTAÇÃO EM CBUQ	data:	JUL/2025
endereço:	TRAVESSA ITAQUI - RUA GETÚLIO VARGAS - RUA VITÓRIO DALLA COLETTA BAIRRO CIDADE ALTA E JARDIM GLÓRIA - BENTO GONÇALVES - RS	escala:	1:30000
assunto:	SITUAÇÃO E LOCALIZAÇÃO	área:	7.273,63 M2
responsáveis projeto :	MAURI DA LUZ MAURI MAGNAGUAGNO Eng. Civil CREA RS 248.952	Assinado de forma digital por MAURI DA LUZ MAGNAGUAGNO:95407162091 Dados: 2025.07.08 15:44:57 -03'00'	01
responsável execução:	MAGNAGUAGNO:95407162091		
		desenho:	

DETALHE CAIXA COLETORA PLUVIAL (s/ escala)

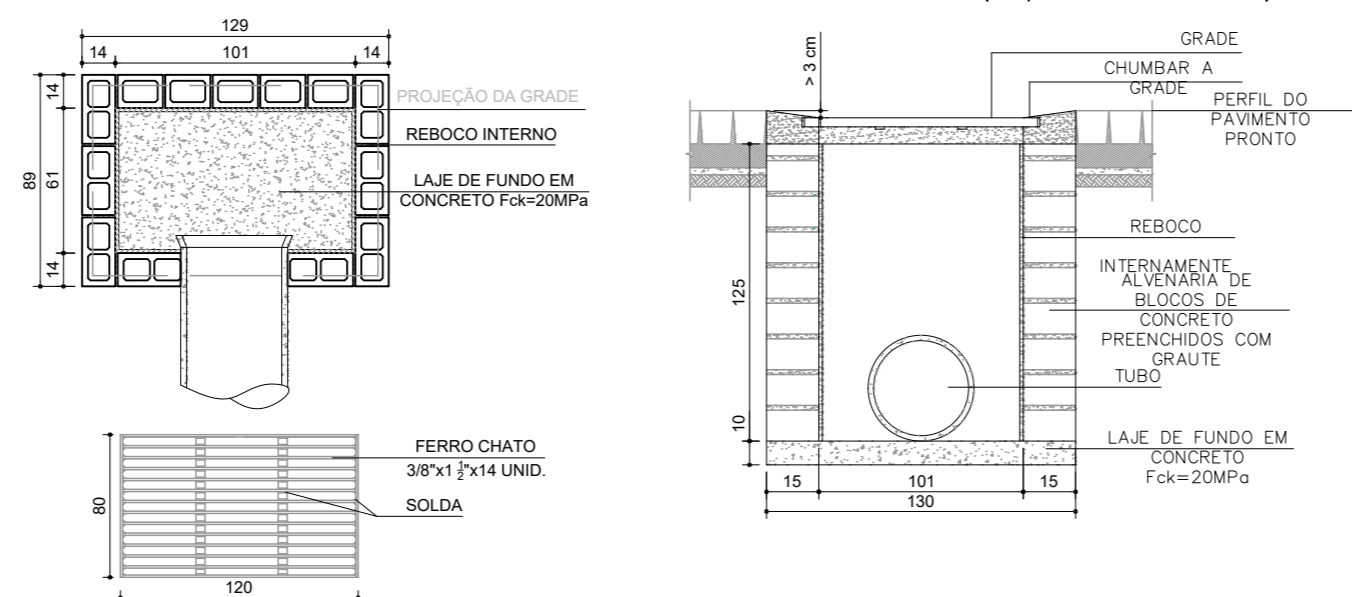

DETALHE DOS CAIXAS DE PASSAGEM – CP (s/ escala)

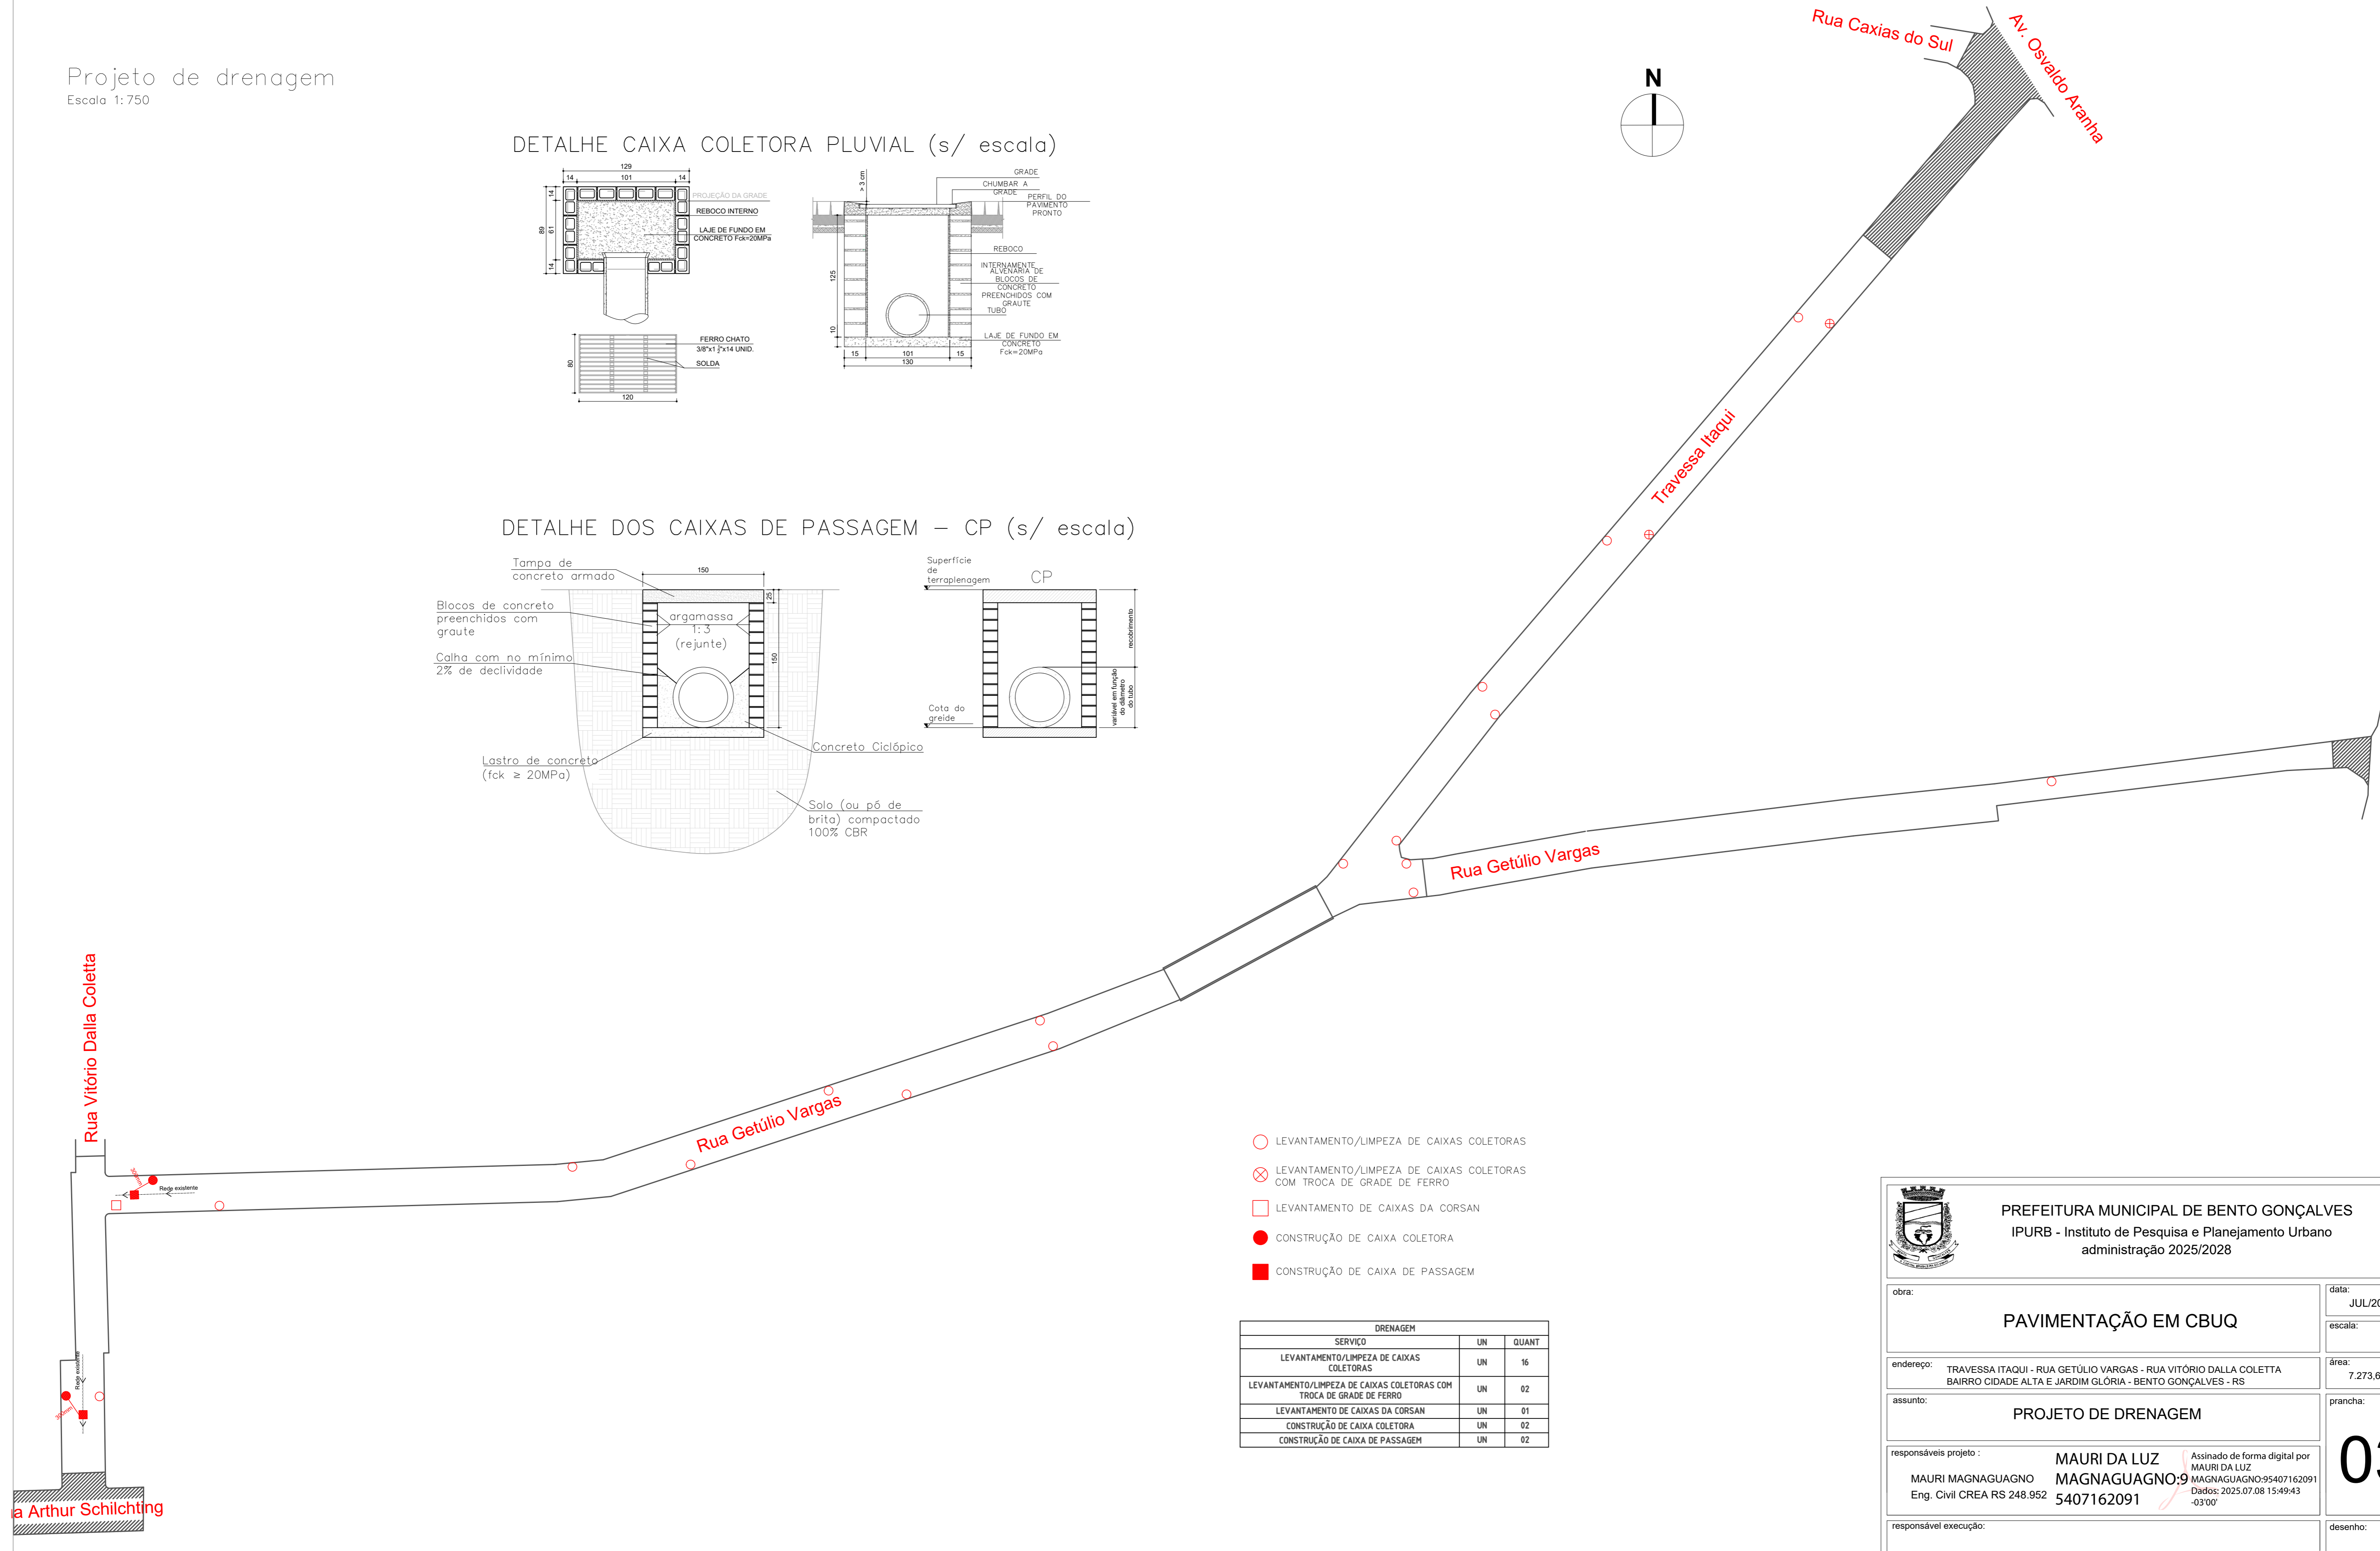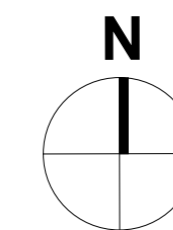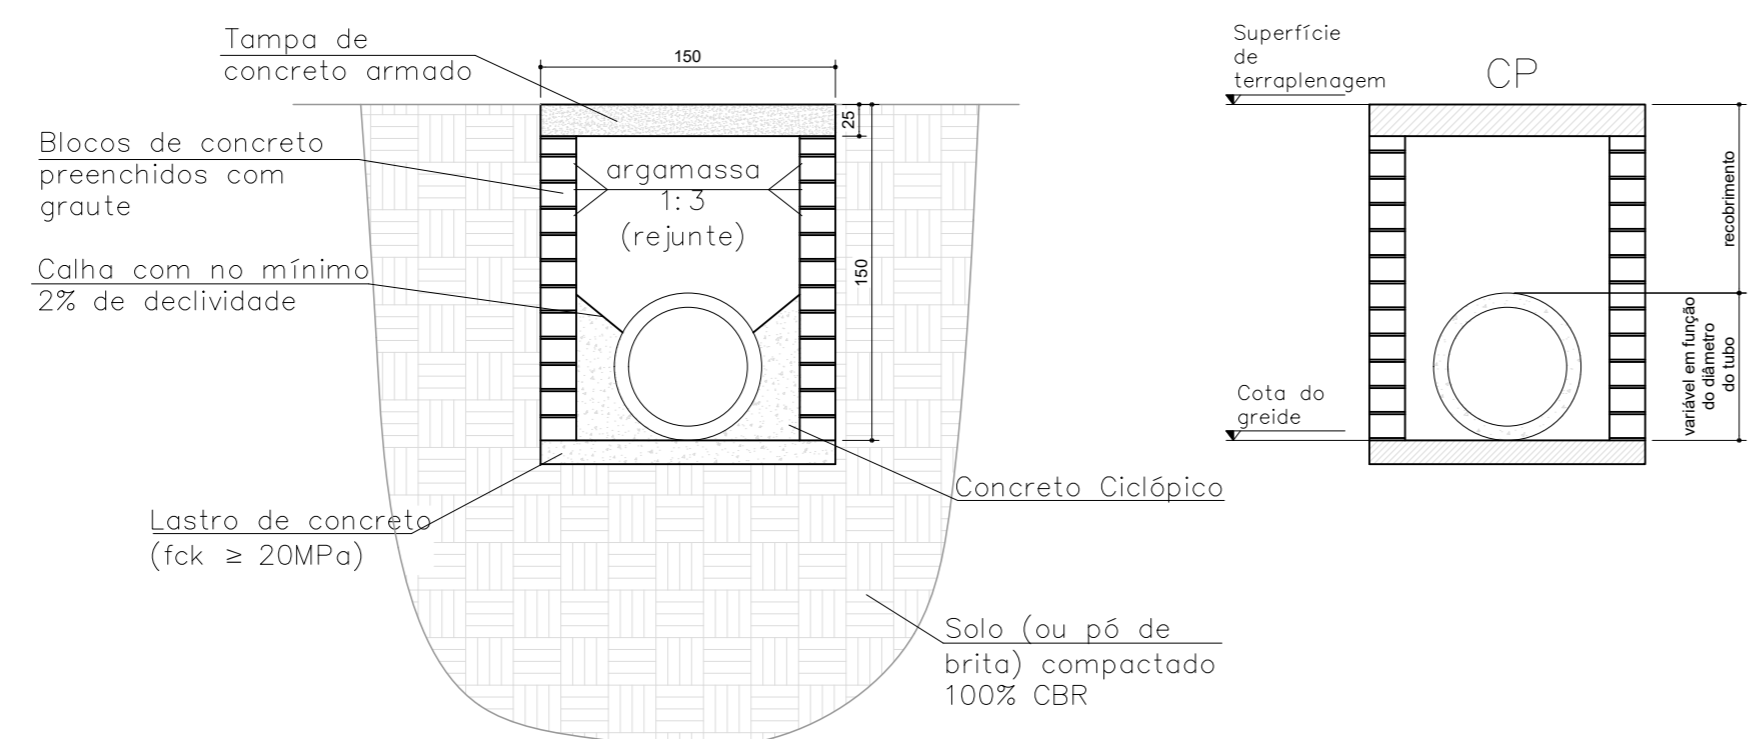

- LEVANTAMENTO/LIMPEZA DE CAIXAS COLETORAS
- ⊗ LEVANTAMENTO/LIMPEZA DE CAIXAS COLETORAS COM TROCA DE GRADE DE FERRO
- LEVANTAMENTO DE CAIXAS DA CORSAN
- CONSTRUÇÃO DE CAIXA COLETORA
- CONSTRUÇÃO DE CAIXA DE PASSAGEM

DRENAGEM		
SERVIÇO	UN	QUANT
LEVANTAMENTO/LIMPEZA DE CAIXAS COLETORAS	UN	16
LEVANTAMENTO/LIMPEZA DE CAIXAS COLETORAS COM TROCA DE GRADE DE FERRO	UN	02
LEVANTAMENTO DE CAIXAS DA CORSAN	UN	01
CONSTRUÇÃO DE CAIXA COLETORA	UN	02
CONSTRUÇÃO DE CAIXA DE PASSAGEM	UN	02

PREFEITURA MUNICIPAL DE BENTO GONÇALVES
IPURB - Instituto de Pesquisa e Planejamento Urbano
administração 2025/2028

obra: **PAVIMENTAÇÃO EM CBUQ**

endereço: TRAVESSA ITAQUI - RUA GETÚLIO VARGAS - RUA VITÓRIO DALLA COLETTA - BAIRRO CIDADE ALTA E JARDIM GLÓRIA - BENTO GONÇALVES - RS

assunto: **PROJETO DE DRENAGEM**

responsáveis projeto: **MAURI DA LUZ**
MAURI MAGNAGUAGNO **MAGNAGUAGNO:9**
Eng. Civil CREA RS 248.952 **5407162091**

data: JUL/2025

escala: 7.273,63 M2

prancha: **03**

desenho:





Assinado de forma digital por MAURI DA LUZ
MAGNAGUAGNO:95407162091
Dados: 2025.07.08 15:49:43 -03'00'

responsável execução:


Rua Arthur Schilchting

Projeto de pavimentação –
CBUQ

Escala 1:750

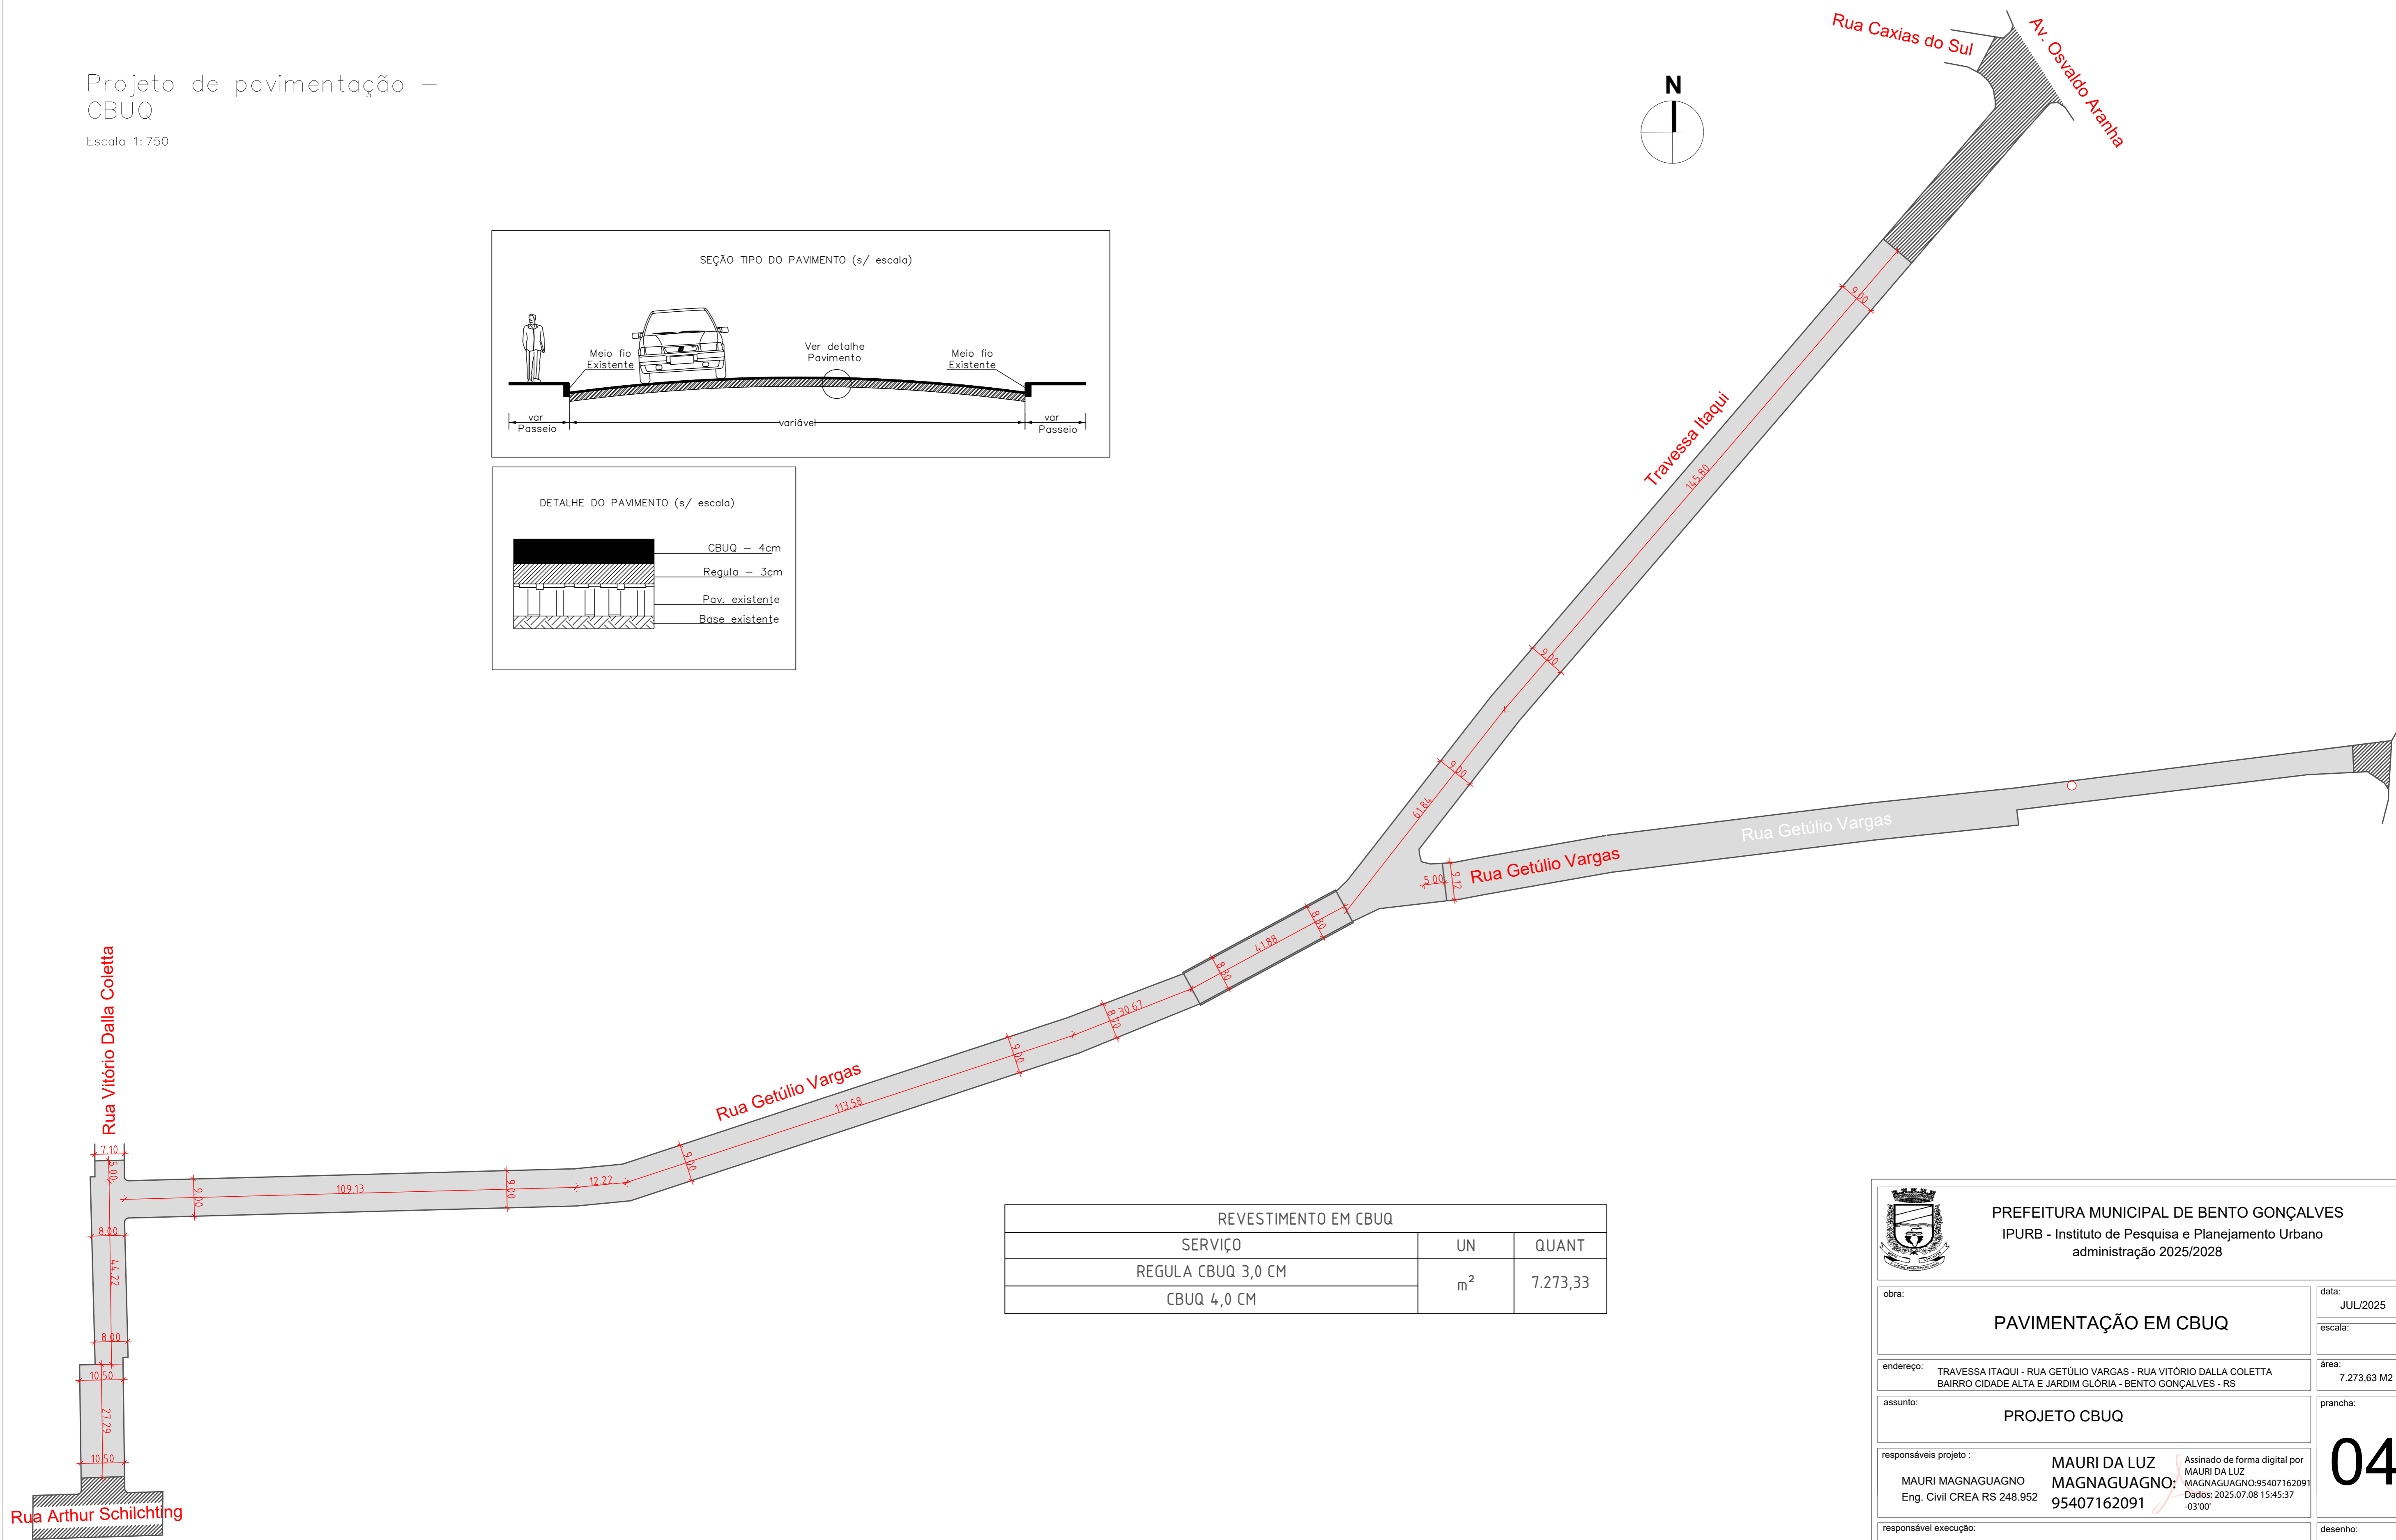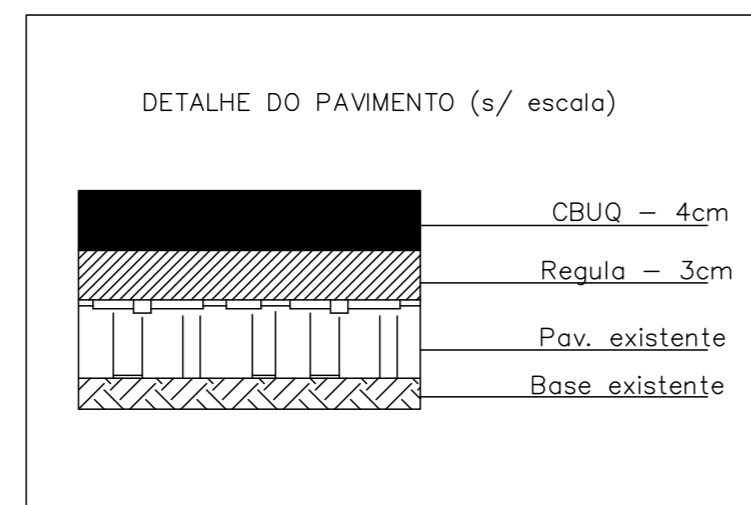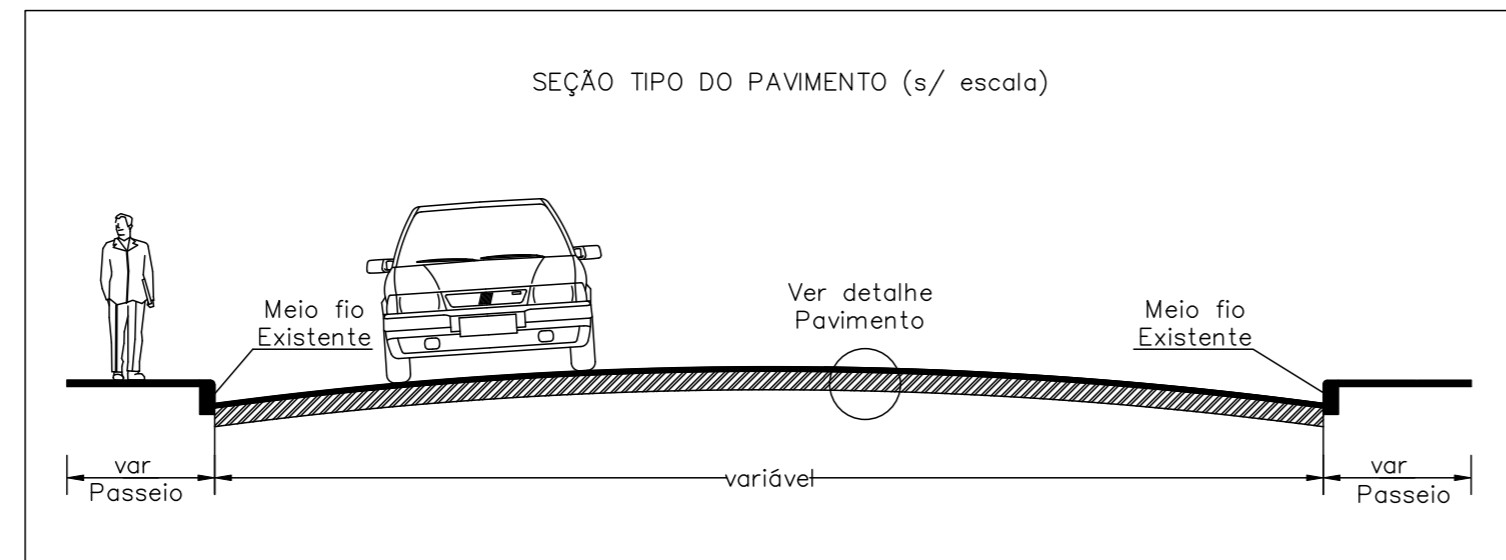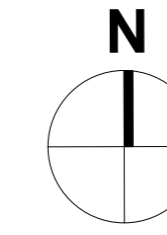

REVESTIMENTO EM CBUQ		
SERVIÇO	UN	QUANT
REGULA CBUQ 3,0 CM	m ²	7.273,33
CBUQ 4,0 CM		

 <p>PREFEITURA MUNICIPAL DE BENTO GONÇALVES IPURB - Instituto de Pesquisa e Planejamento Urbano administração 2025/2028</p>	
obra:	PAVIMENTAÇÃO EM CBUQ
data:	JUL/2025
escala:	
endereço:	TRAVESSA ITAQUI - RUA GETÚLIO VARGAS - RUA VITÓRIO DALLA COLETTA BAIRRO CIDADE ALTA E JARDIM GLÓRIA - BENTO GONÇALVES - RS
área:	7.273,63 M2
assunto:	PROJETO CBUQ
prancha:	04
responsáveis projeto:	<p>MAURI DA LUZ Assinado de forma digital por MAURI DA LUZ MAGNAGUAGNO: MAGNAGUAGNO:95407162091 Eng. Civil CREA RS 248.952 95407162091 Dados: 2025.07.08 15:45:37 -03'00'</p>
responsável execução:	
desenho:	

