


RUA GEN. OSÓRIO

RUA ODERICH

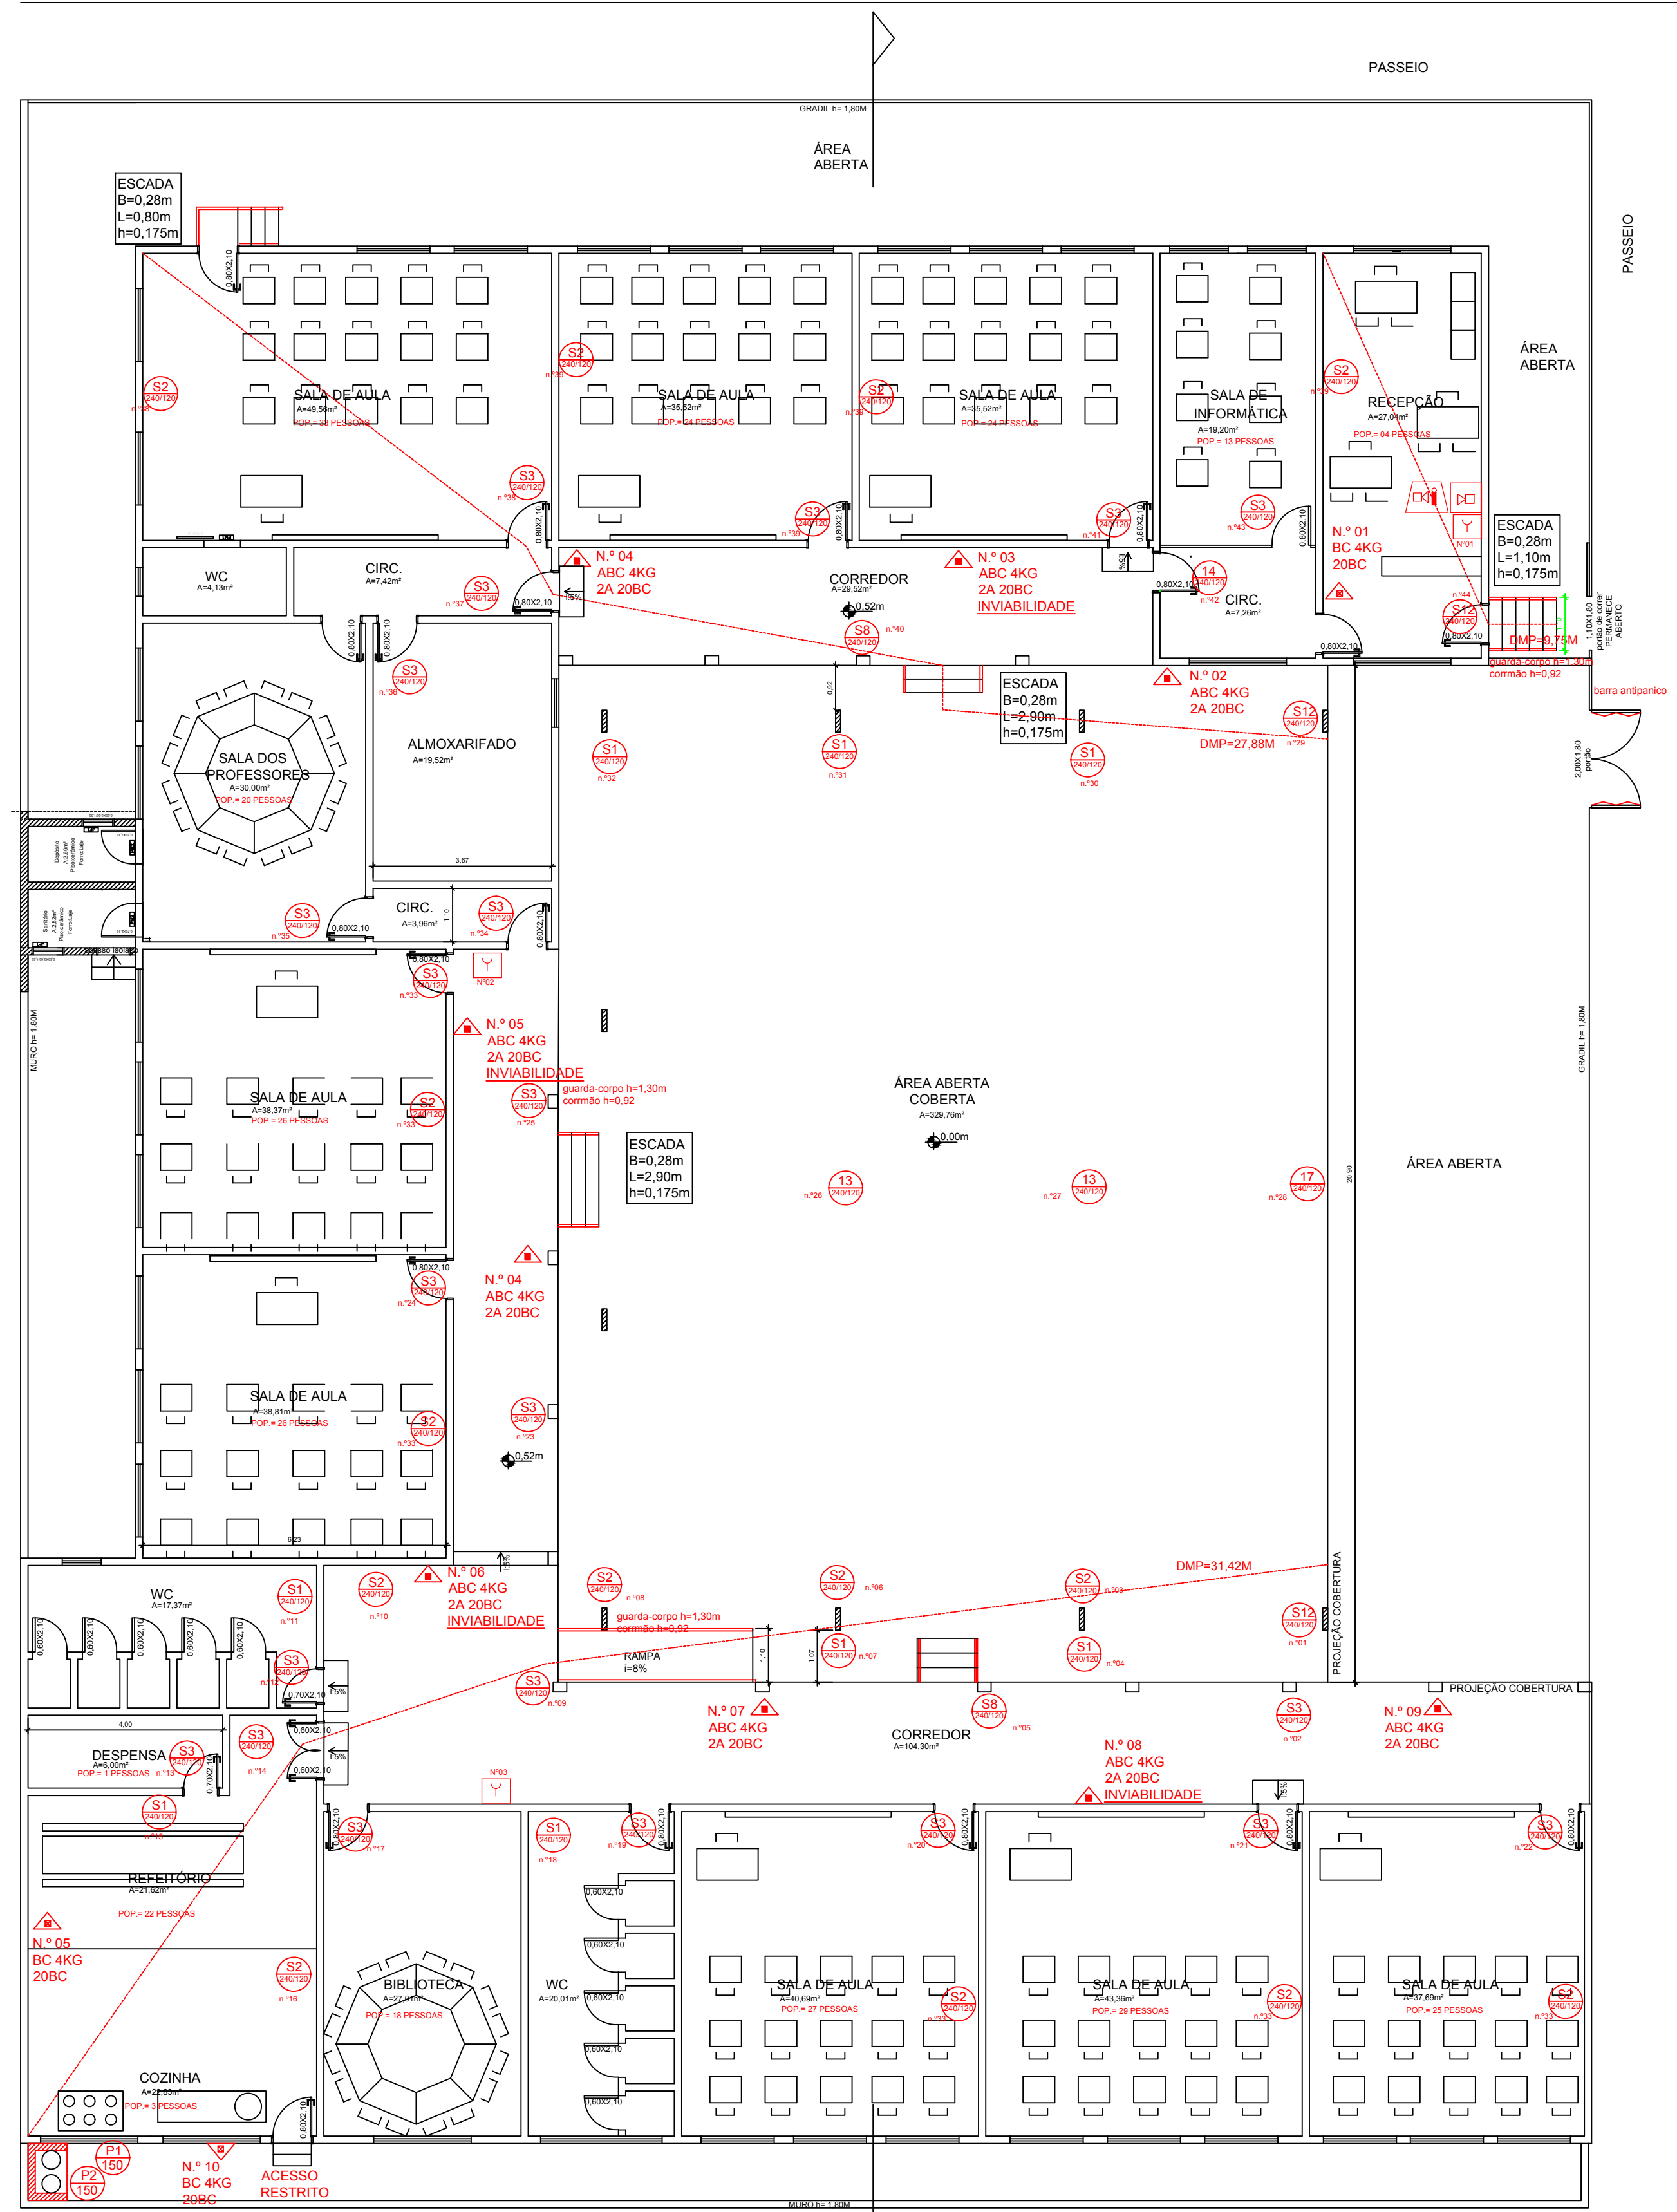

PLANTA BAIXA
A=1.063,00M²
ESC: 1/100