


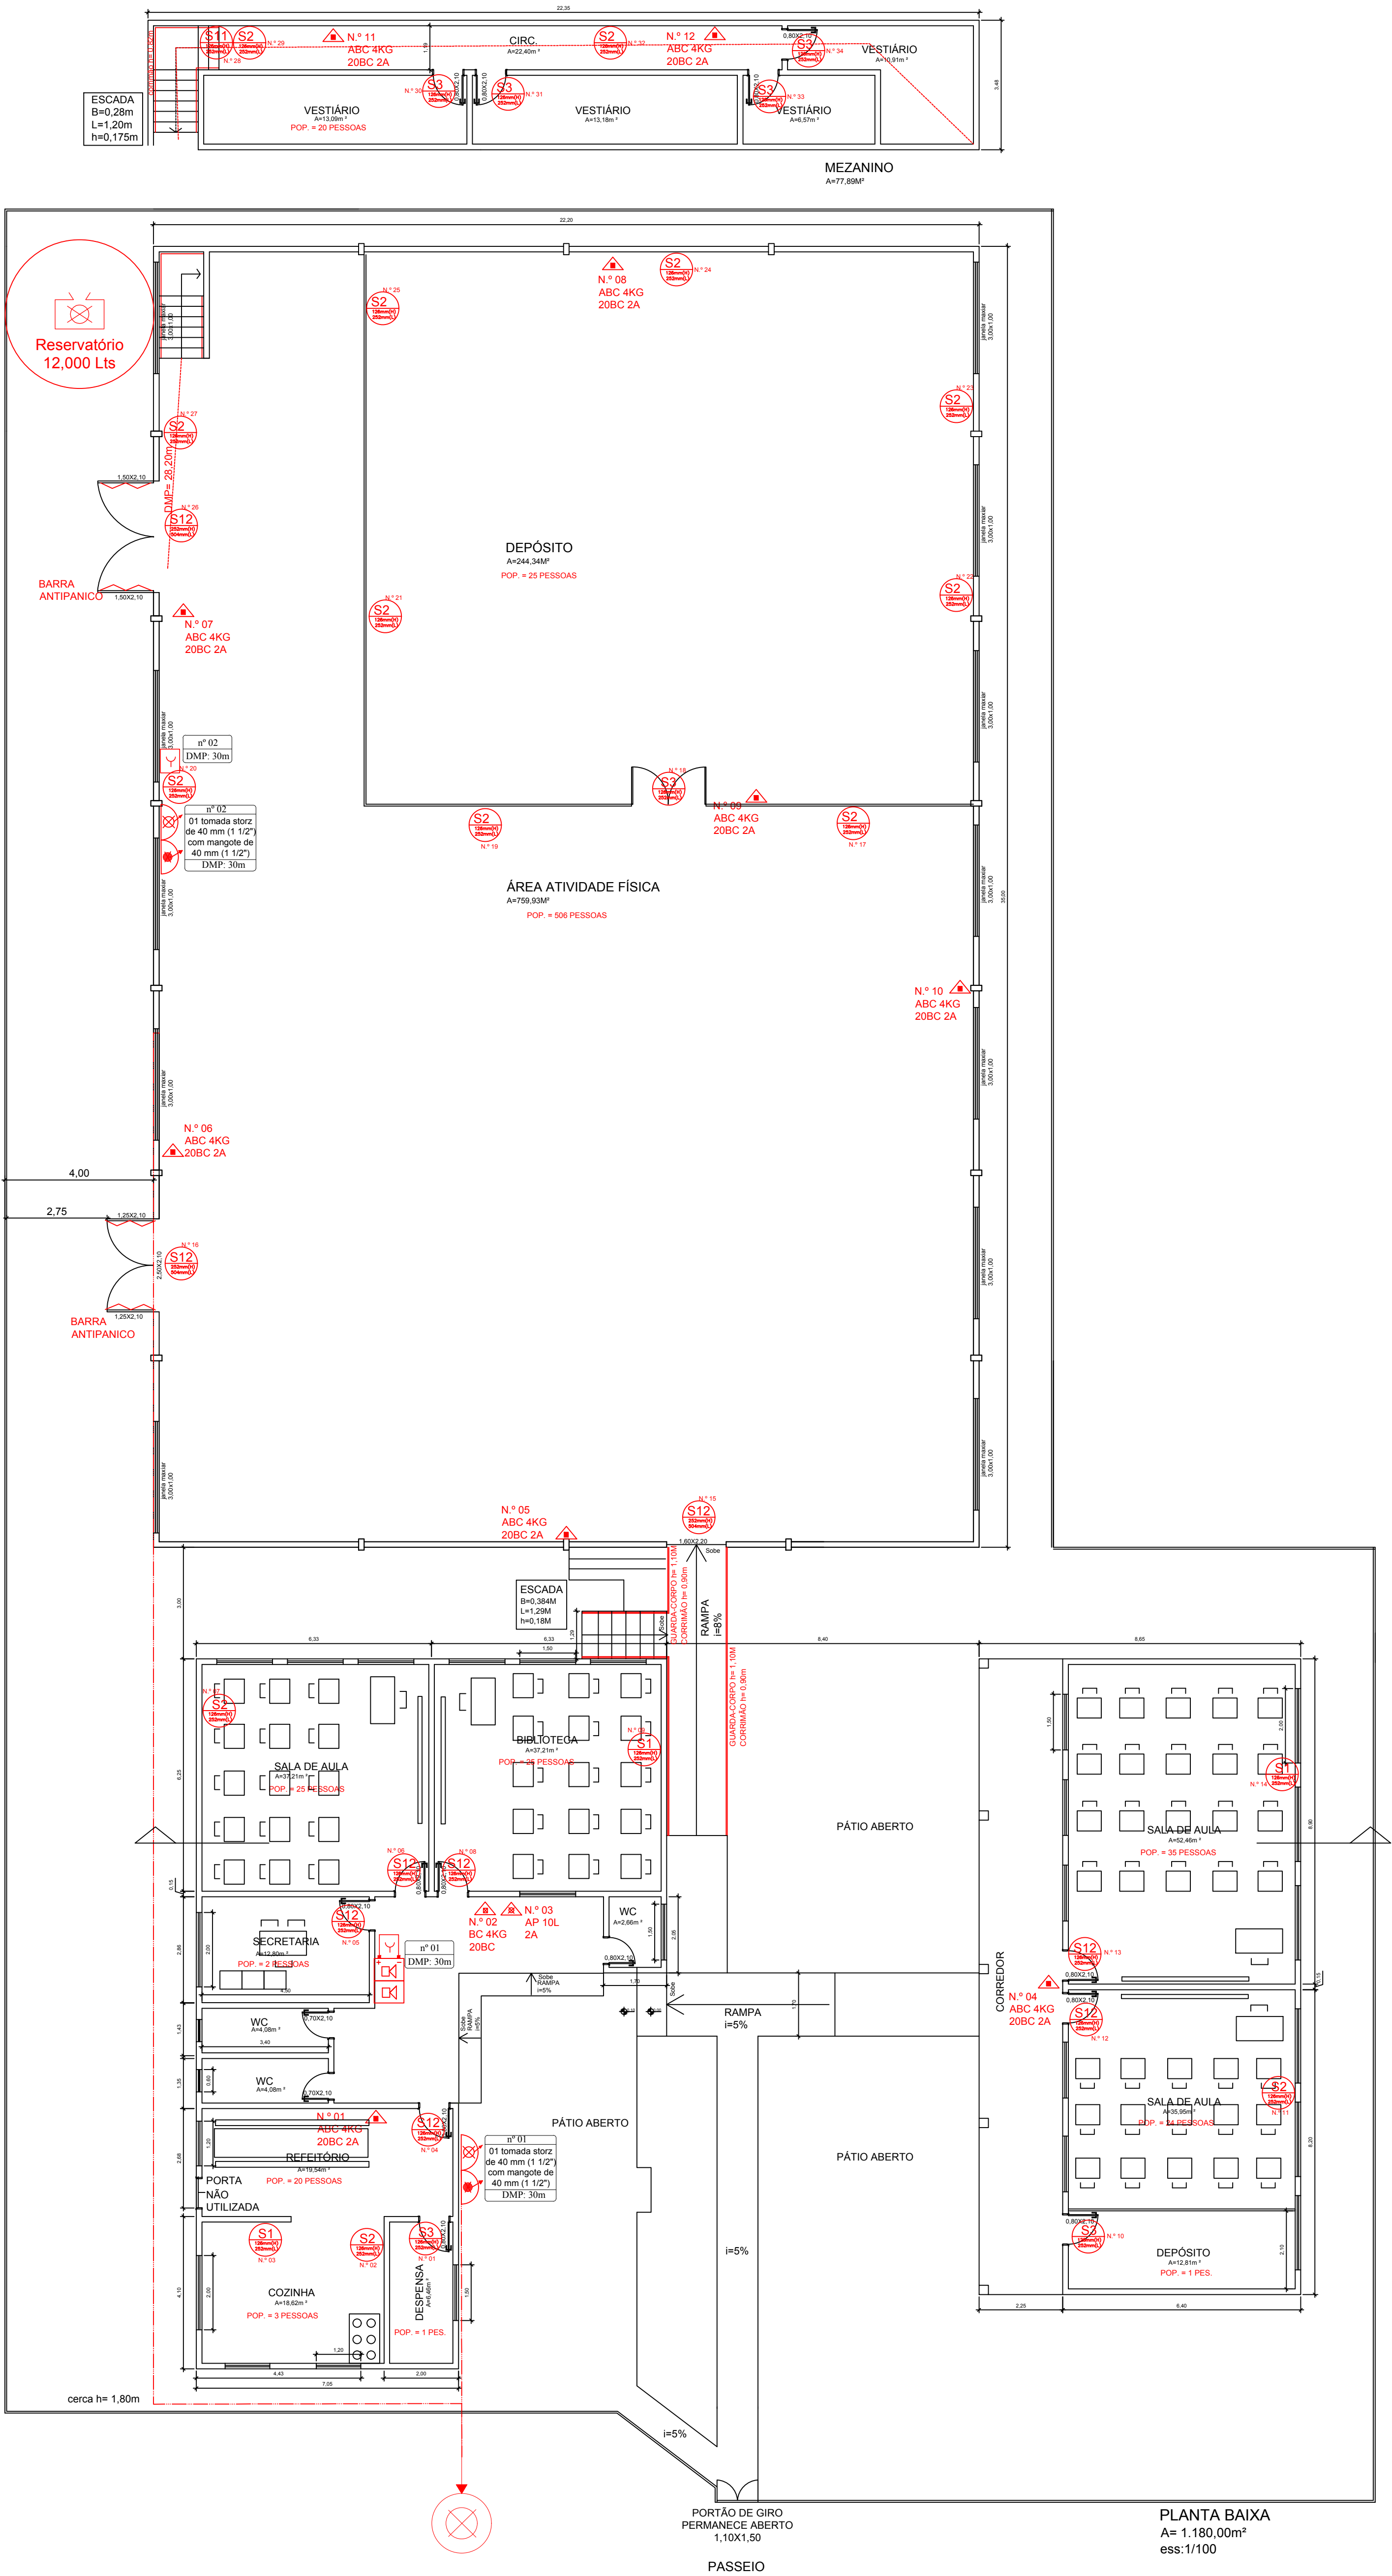

CLIENTE: MUNICÍPIO DE SÃO SEBASTIÃO DO CAÍ - E. M. BENNO
PROJETO: SEDE
ENDEREÇO DA OBRA: ESTRADA DA VIGIA, 520, VIGIA - SÃO SEBASTIÃO DO CAÍ/RS

FERNANDA MARTIN Arquiteta & Urbanista CAU A74435-5

PROJETO: PFCJ
ASSUNTO: PLANTA BAIXA, SIT. LOC.

fernanda.martin@outlook.com 51 991662940

DATA: 23.03.2023
PROJETO: PFCJ
ASSUNTO: PLANTA BAIXA, SIT. LOC.

FRANCHA

I - 01