


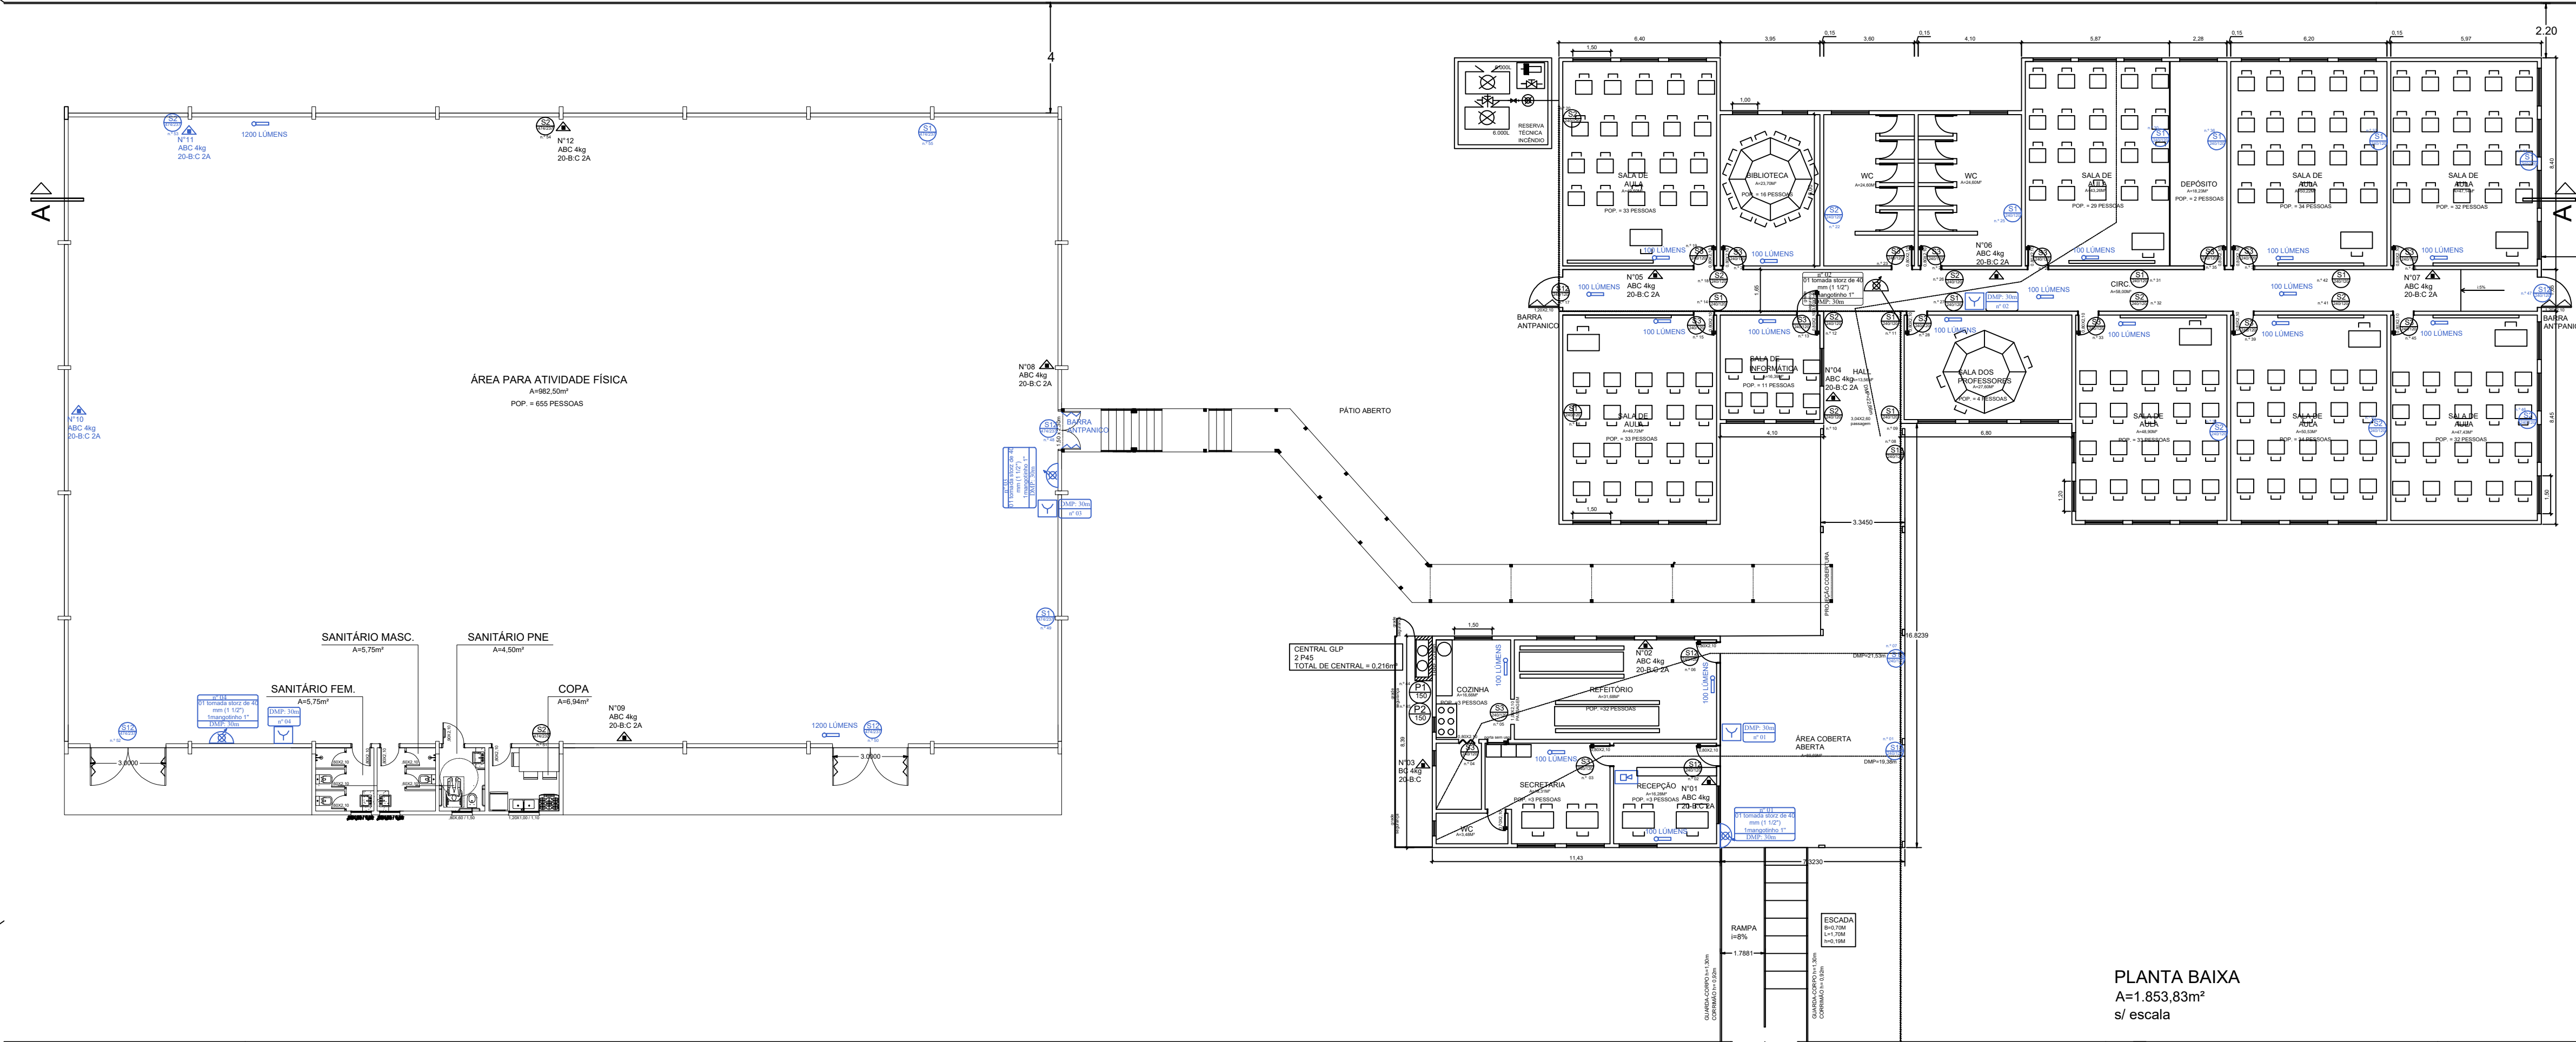

PLANTA BAIXA
A=1.853,83m²
s/ escada

— ITENS A SEREM EXECUTADOS

*Podem haver mais itens listados no orçamento que não estejam marcados como faltantes neste projeto, necessário verificação in loco.