



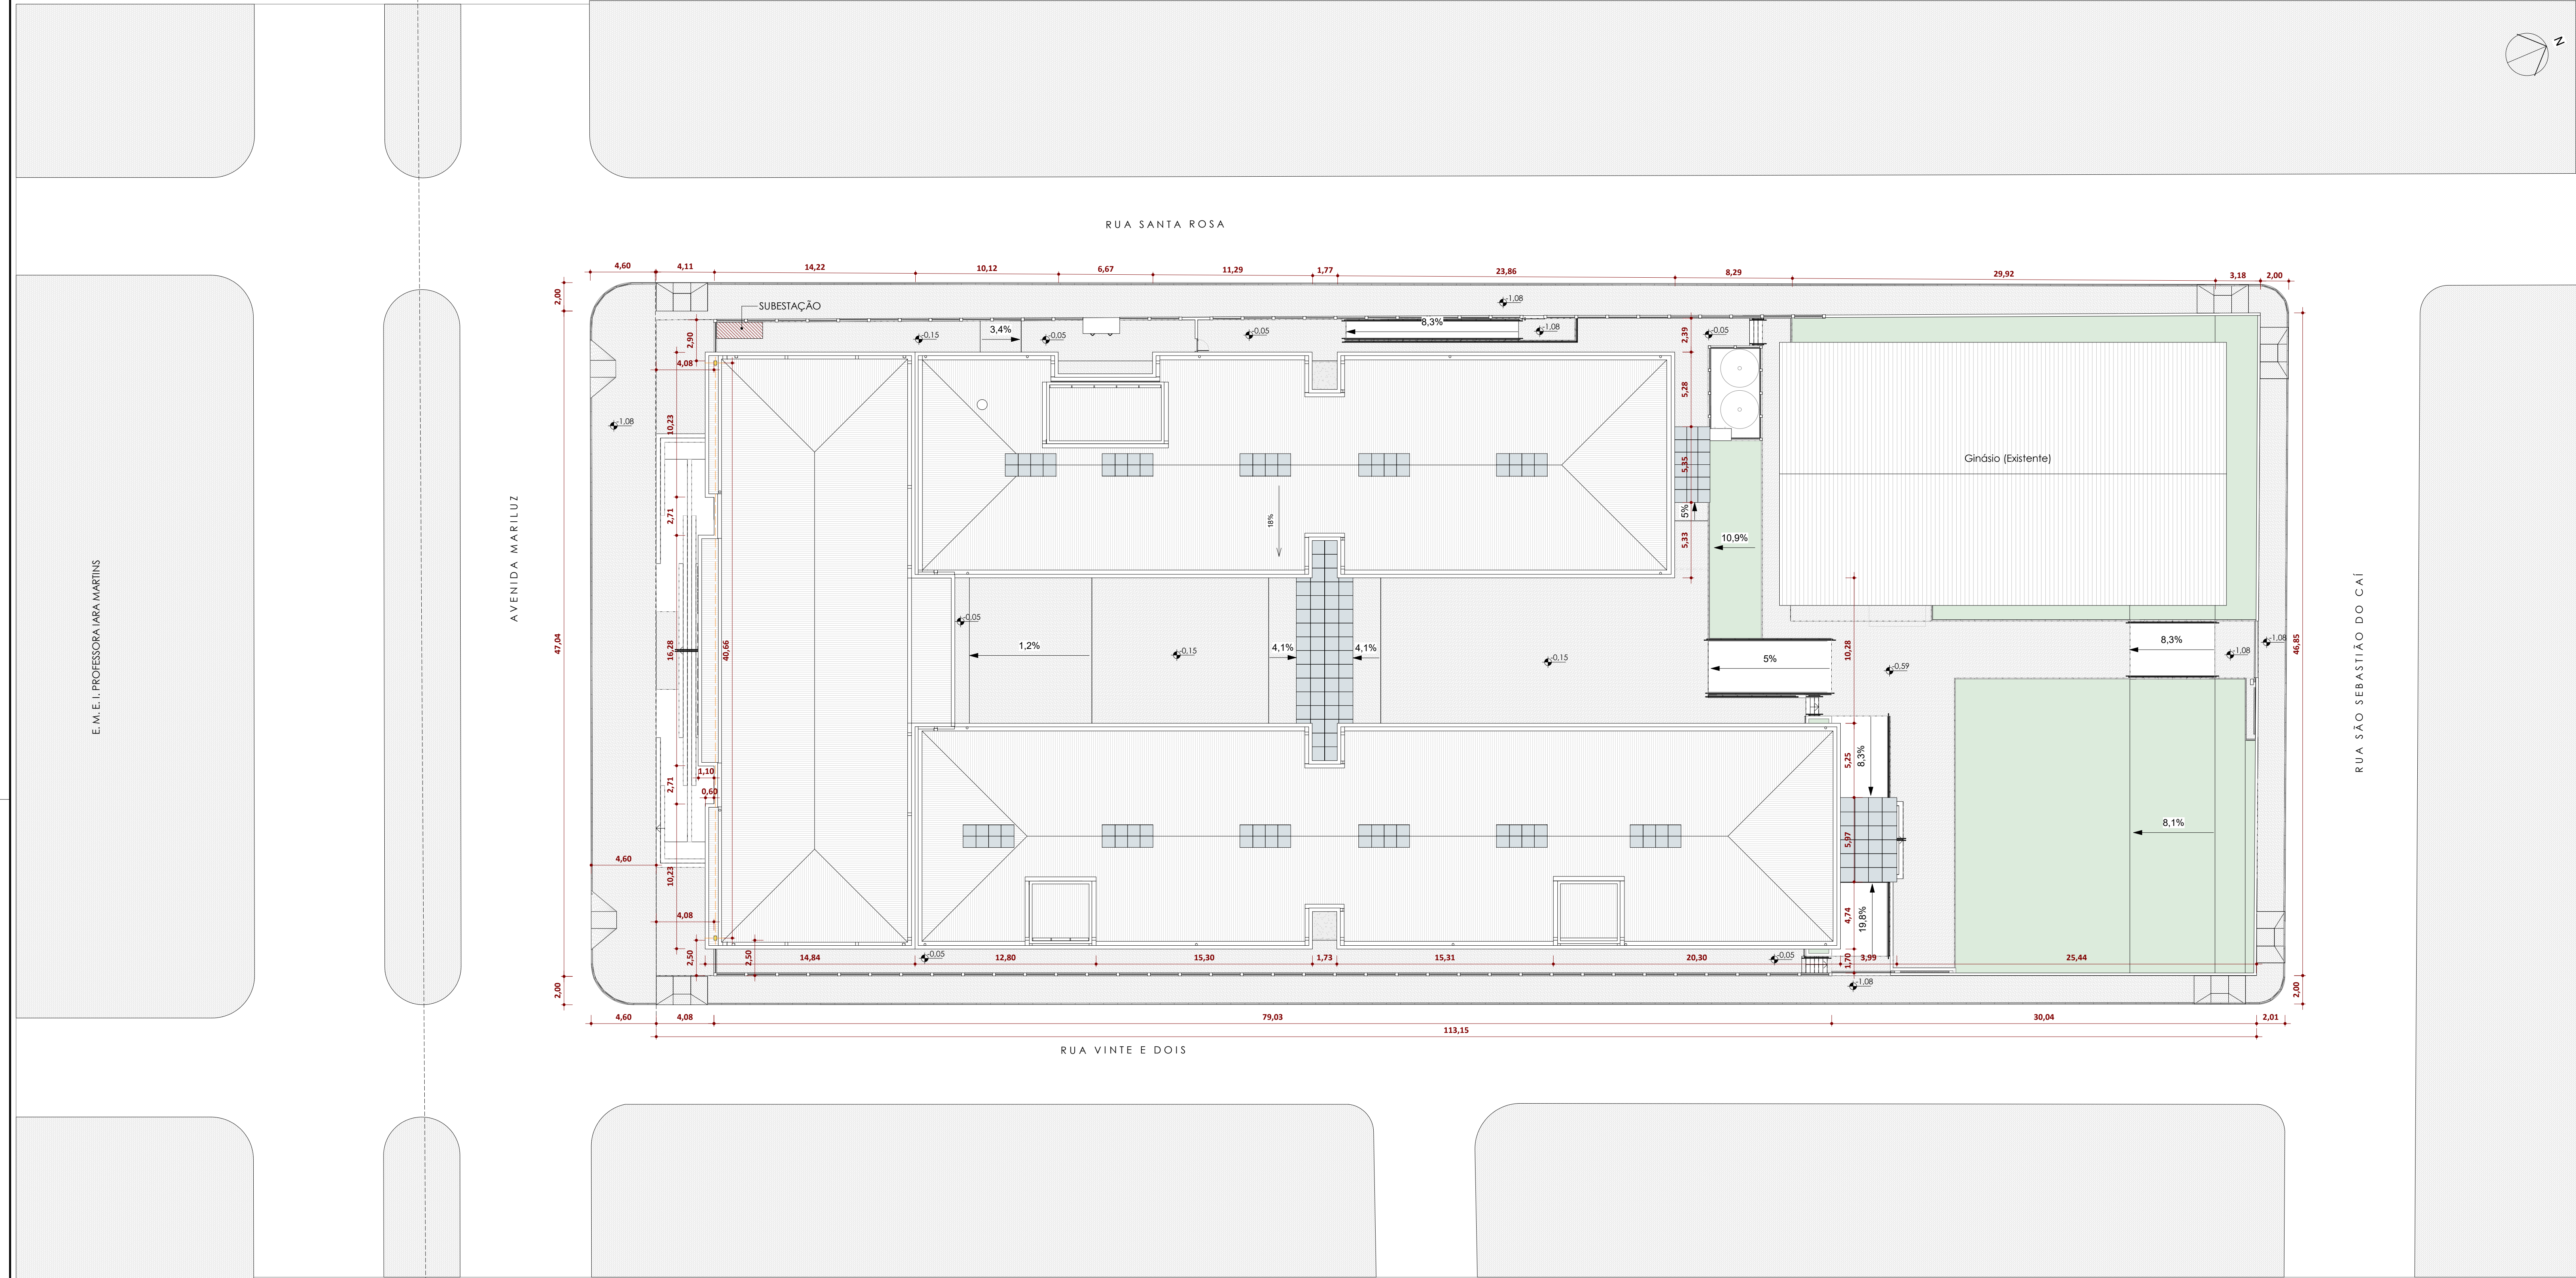

Planta de Implantação
ESCALA 1:200

Matrícula: 174.294
Área do terreno: 5.321,39m²
Área construída (Nova EMEF Rui Barbosa): 2.491,91m²

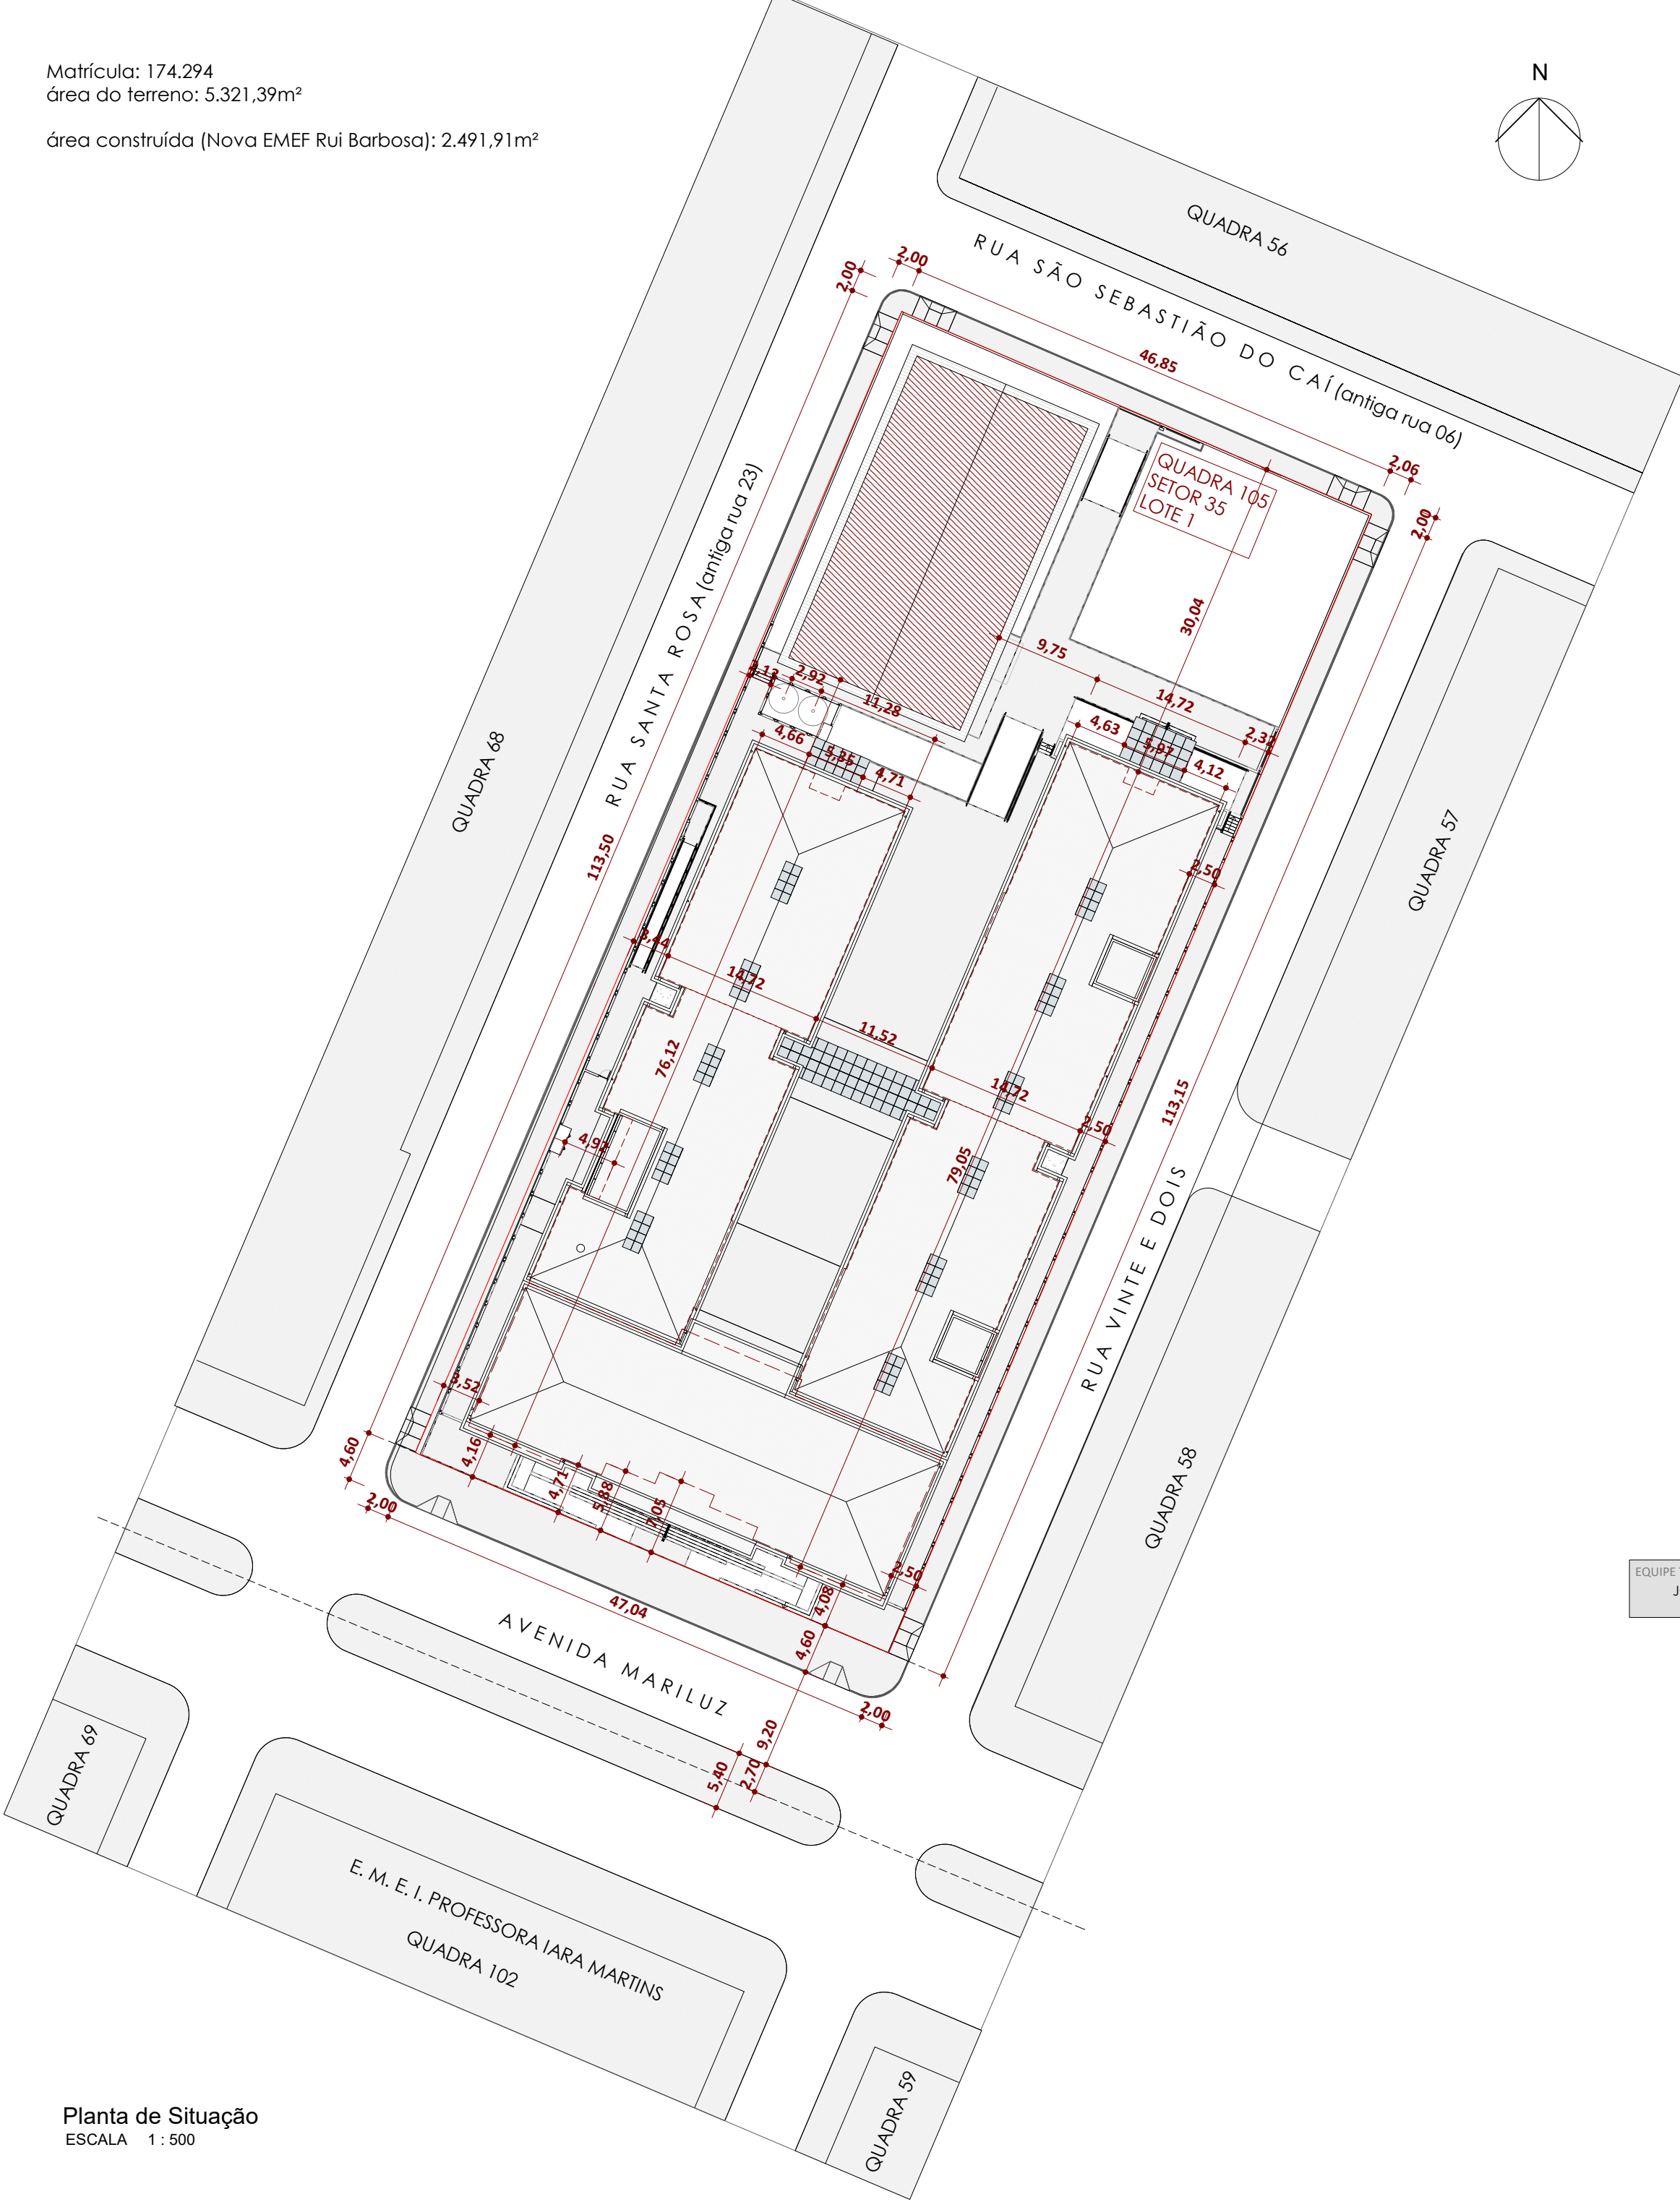

Planta de Situação
ESCALA 1:500

EQUIPE TÉCNICA SMED:
JOSE VILMAR P. DE FRAGA - ARQUITETO E URBANISTA
BRUNO REBECHI DALLE MILLE - ENGENHEIRO CIVIL
ANA CAROLINA MOREIRA SANTOS - ARQUITETA E URBANISTA
HENRIQUE RODRIGUES DIAS - RUA, ENGENHEIRO CIVIL



ESTADO DO RIO GRANDE DO SUL
PREFEITURA MUNICIPAL DE IMBE
AVENIDA PARAGUASSU, 2017 - CENTRO - IMBE - RS
FONE: 51 3627815 - CEP: 95.625-000

Obra:

E.M.E.F. RUI BARBOSA
Novas Instalações

Endereço:	BARRIO MARILUZ - IMBE - RS AVENIDA MARILUZ, 1130 TERRENO LIMBAPO - SETOR 05	Desenho:	Ana CMS
ADMINISTRAÇÃO	103/1024	Elaborado:	Como indicado
SECRETARIA MUNICIPAL DE EDUCAÇÃO	SWED@IMBE.RS.GOV.BR	Data:	27/05/2025
		Área:	2.491,91m²
		Planta:	01/30

Projeto:

ARQUITETÔNICO
PLANTA DE SITUAÇÃO/IMPLANTAÇÃO



ANNA CAROLINA MOREIRA SANTOS
ARQUITETA E URBANISTA
CRU 05.007550-00
BRUNO REBECHI DALLE MILLE
ENGENHEIRO CIVIL
CRU 05.008000-00
RUTH JOSUELLI MONTENHO RUSCHEL
SECRETARIA MUNICIPAL DA EDUCAÇÃO