
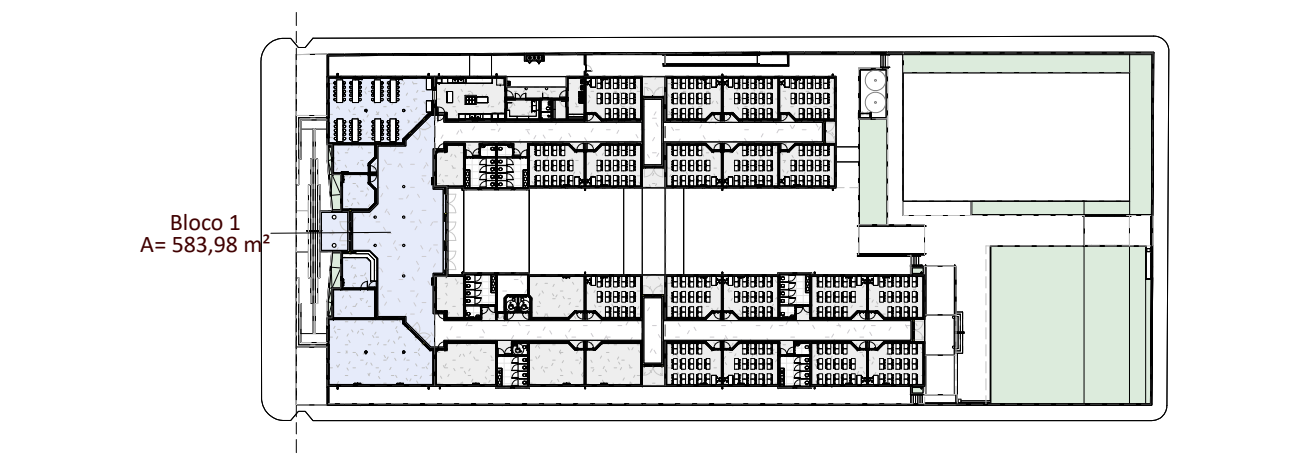


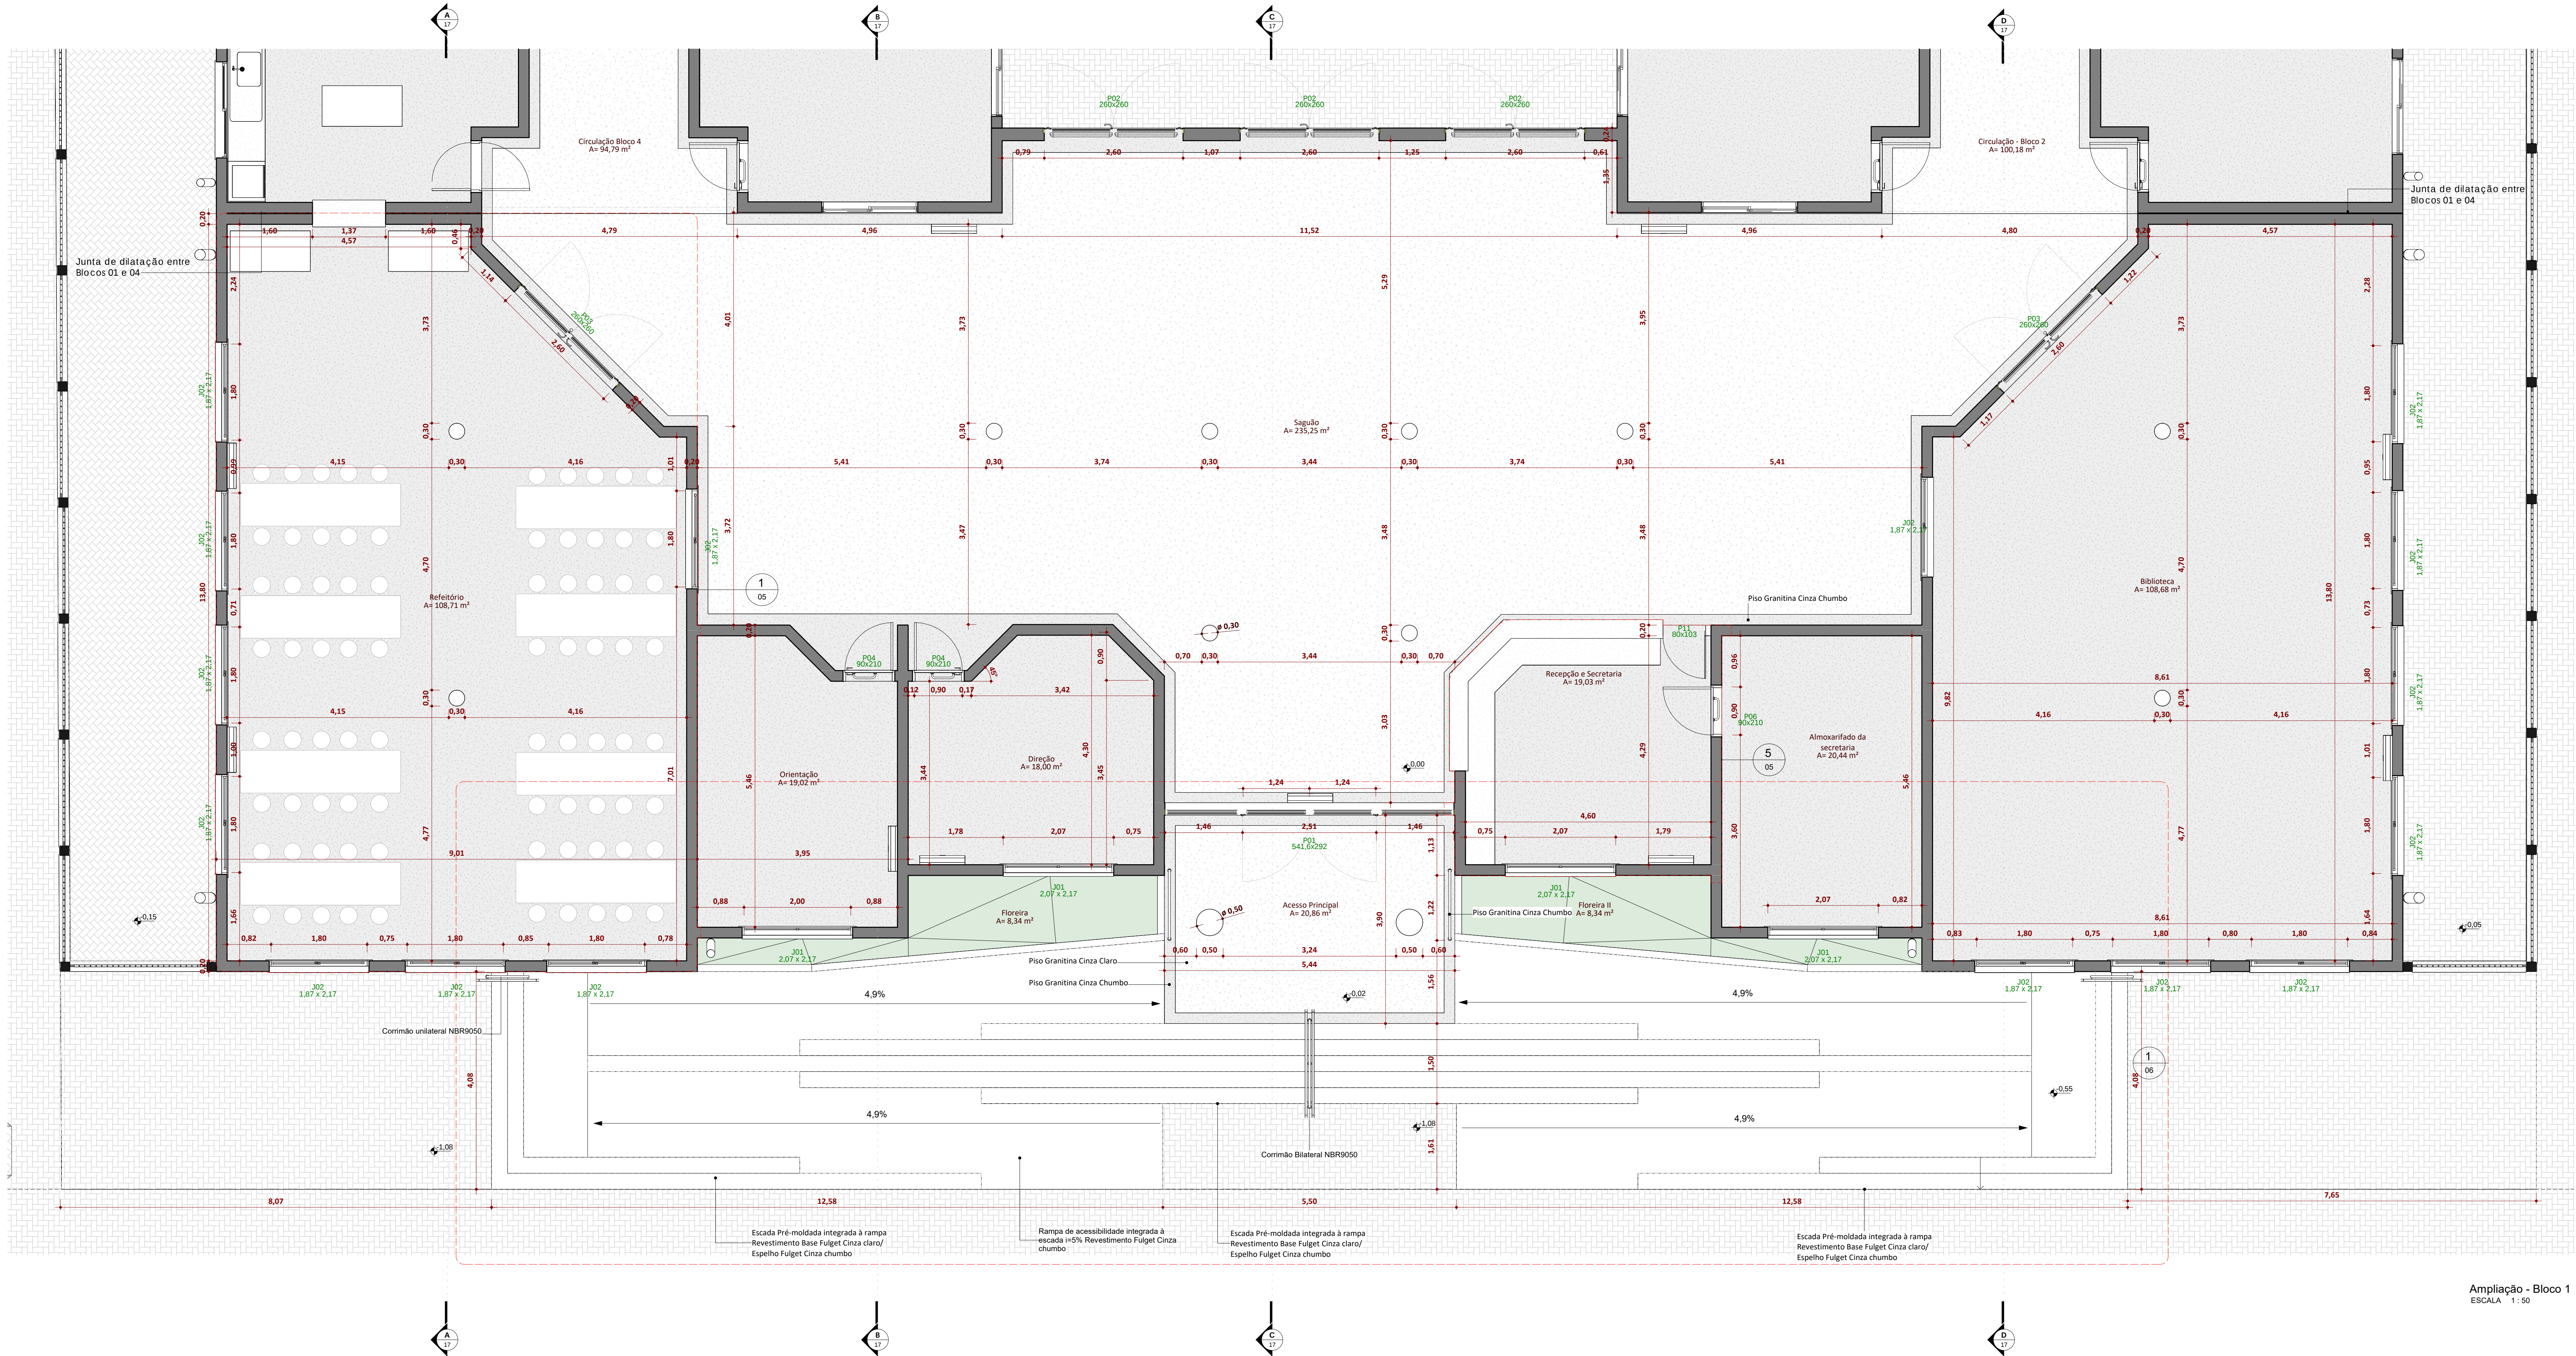

Legenda de área por Bloco construído

584 m²

Tabela de ambiente - Bloco 1						
Bloco	Nome ambiente	Nível	Número	Perímetro	Área	
Bloco 1	Acesso Principal	Térreo	B1-1	21,8 m	20,9 m²	
Bloco 1	Saguão	Térreo	B1-2	90,1 m	235,2 m²	
Bloco 1	Recepção e Secretaria	Térreo	B1-3	21,5 m	19,0 m²	
Bloco 1	Almoxarifado da secretaria	Térreo	B1-4	18,4 m	20,4 m²	
Bloco 1	Biblioteca	Térreo	B1-5	44,6 m	108,7 m²	
Bloco 1	Direção	Térreo	B1-6	16,8 m	18,0 m²	
Bloco 1	Orientação	Térreo	B1-7	17,9 m	19,0 m²	
Bloco 1	Refeitório	Térreo	B1-8	44,6 m	108,7 m²	
Total geral: 8					550,0 m²	

Equipe Técnica SMED:
JOSE VILMAR P. DE FRAGA
ARQUITETO E URBANISTA
BRUNO REBECHI DALLE MULLE
ENGENHEIRO CIVIL
ANA CAROLINA MOREIRA SANTOS
ARQUITETA E URBANISTA
HENRIQUE RODRIGUES DIAS
AUX. ENGENHEIRO CIVIL

Ampliação - Bloco 1
ESCALA 1 : 50



ESTADO DO RIO GRANDE DO SUL
PREFEITURA MUNICIPAL DE IMBÉ
AVENIDA PARAQUASSU, 2017 - CENTRO - IMBÉ - RS
FONE: 51.36278915 - CEP: 95.625-000
Cidade:

E.M.E.F. RUI BARBOSA
Novas Instalações

Endereço: BAIRRO MARILUZ - IMBÉ - RS
AVENIDA MARILUZ, 1180
TERRENO URBANO - SETOR 33

Desenho: Ana CMS

ADMINISTRAÇÃO
2021/2024

SECRETARIA MUNICIPAL
DE EDUCAÇÃO
SANTO ANGELO, 600-00-00

ANA CAROLINA MOREIRA SANTOS
ARQUITETA E URBANISTA
CAU-RS 14775596

BRUNO REBECHI DALLE MULLE
ENGENHEIRO CIVIL
CREA-RS 2023822

RUTH JOSELI MONTEIRO RUSCHEL
SECRETARIA MUNICIPAL DE EDUCAÇÃO

Projeto: ARQUITETÔNICO
AMPLIAÇÃO BLOCO 1

27/05/2025

2.491,91m²

Prancha: 04 /30