


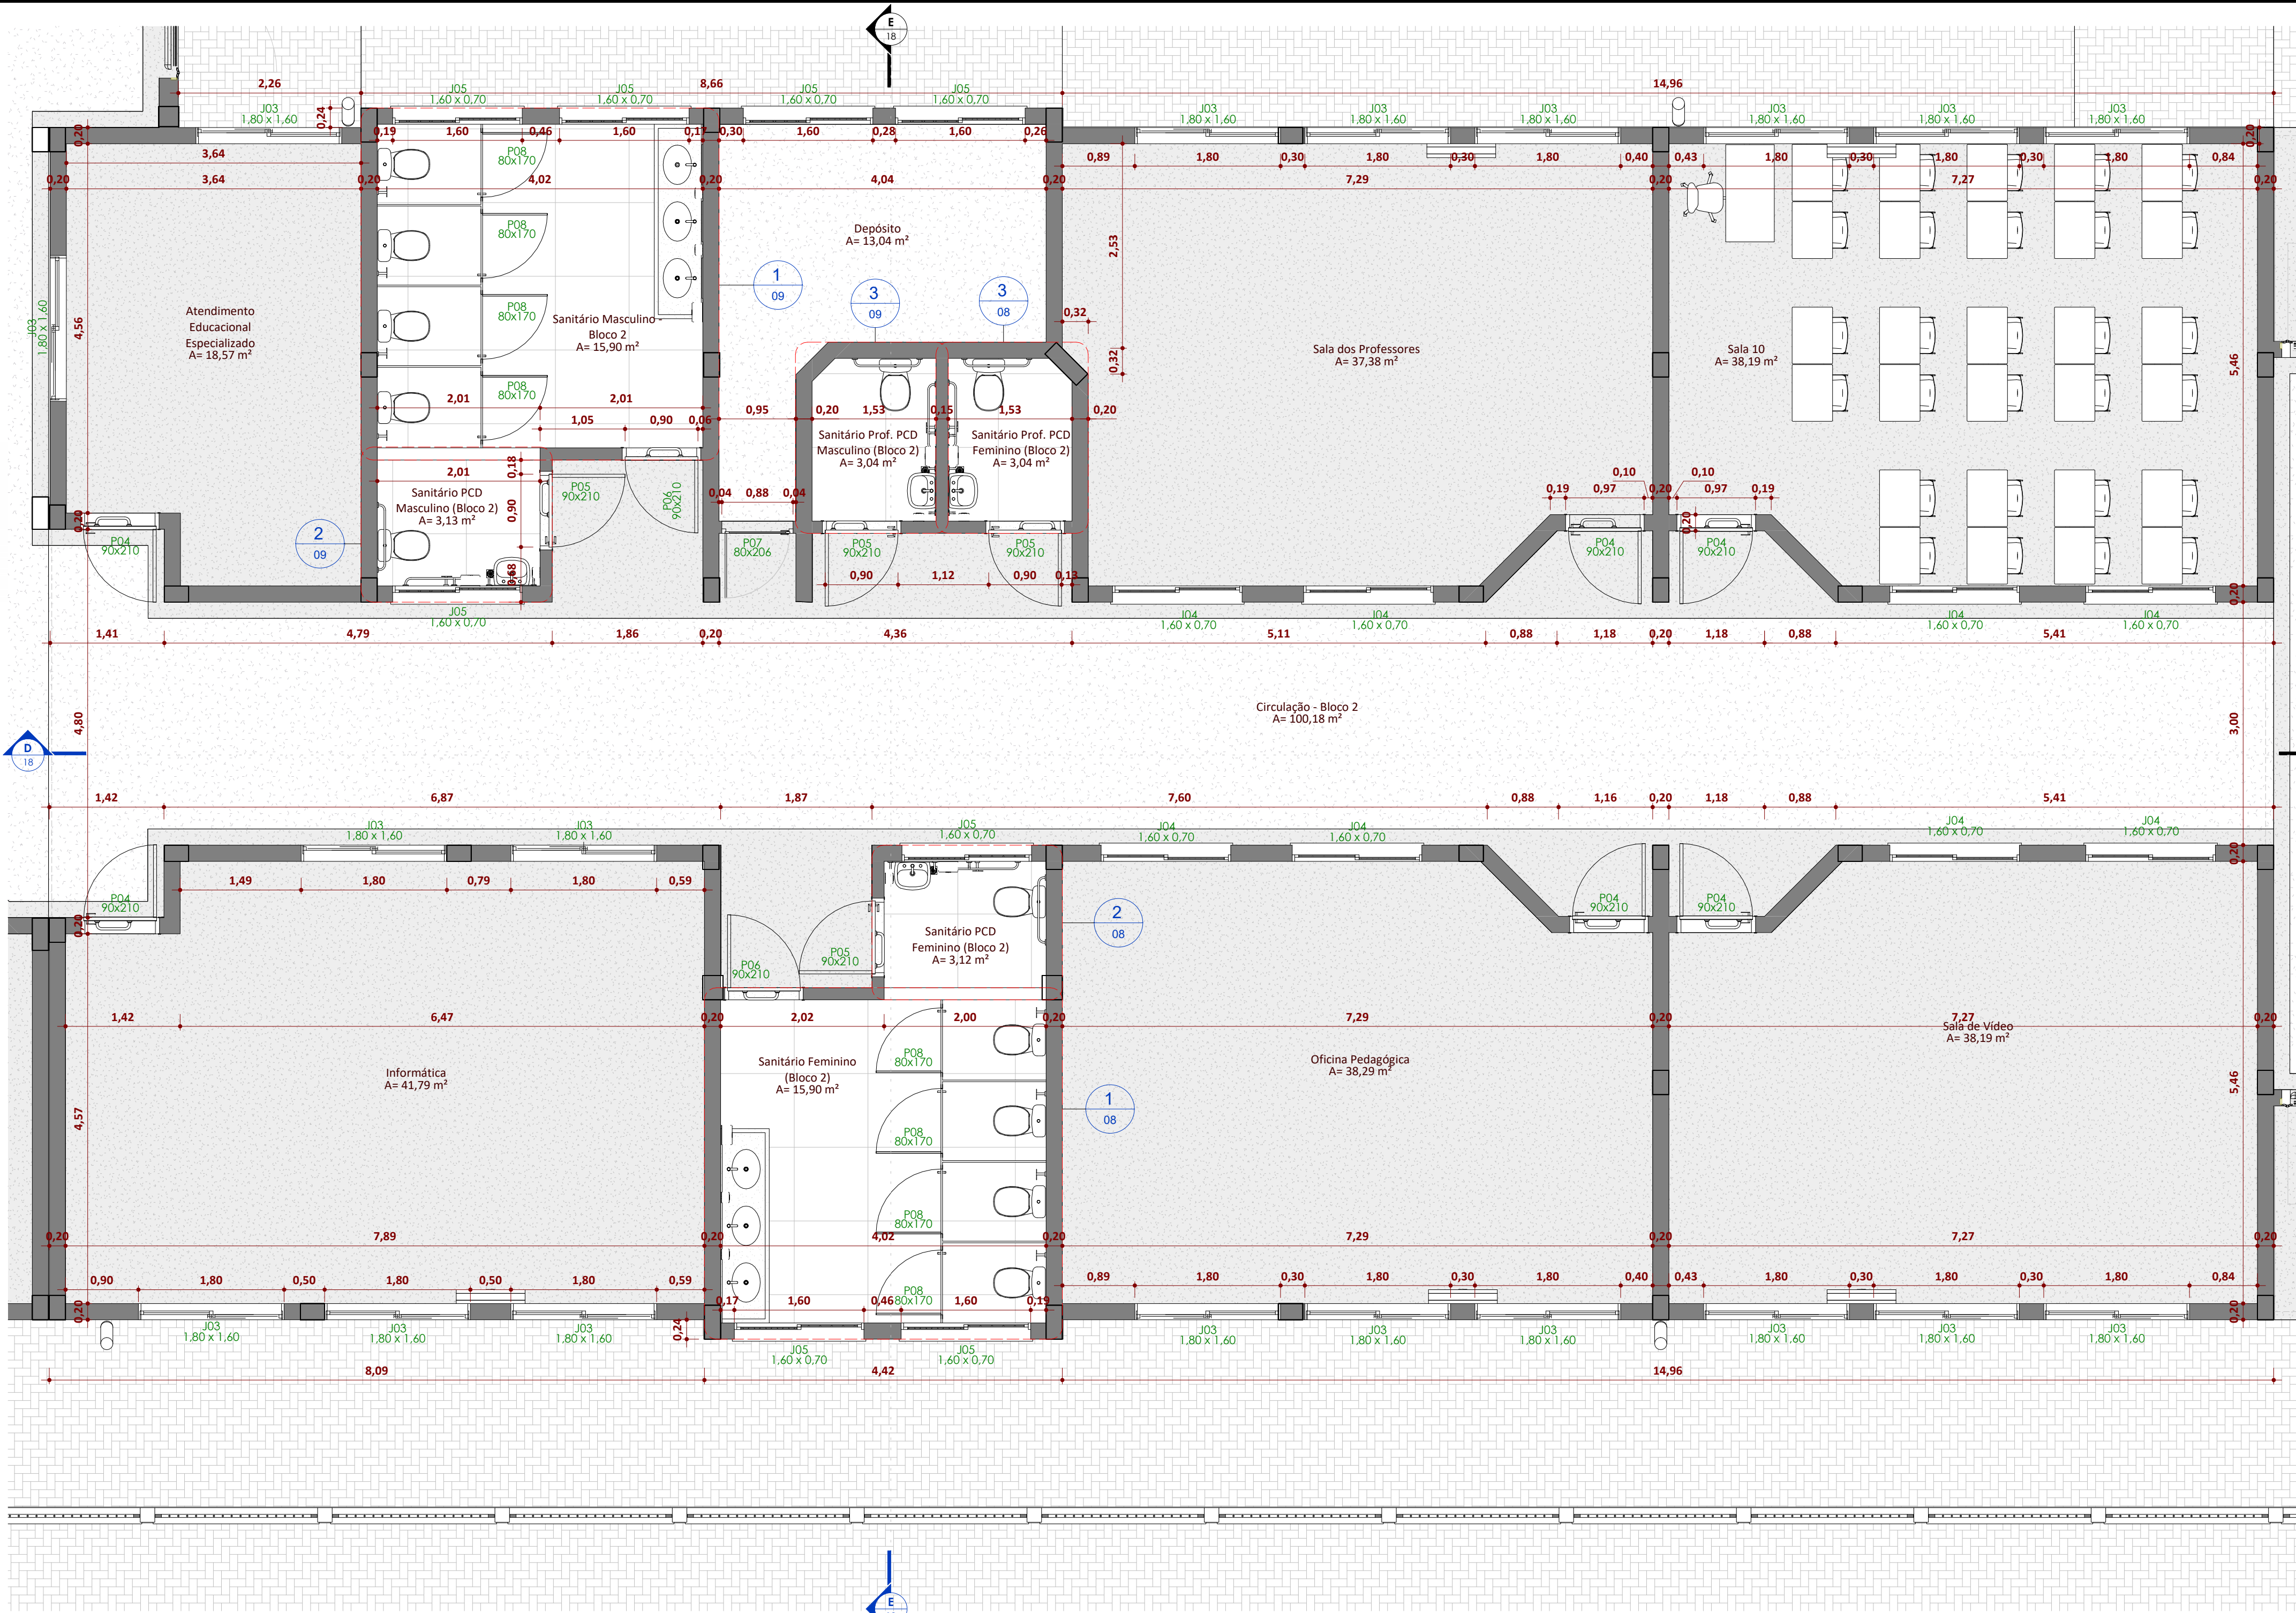


Ampliação - Bloco 2
ESCALA 1 : 50




Bloco 2 - Circulação
ESCALA



Bloco 2 - Vista Externa Sanitários
ESCALA

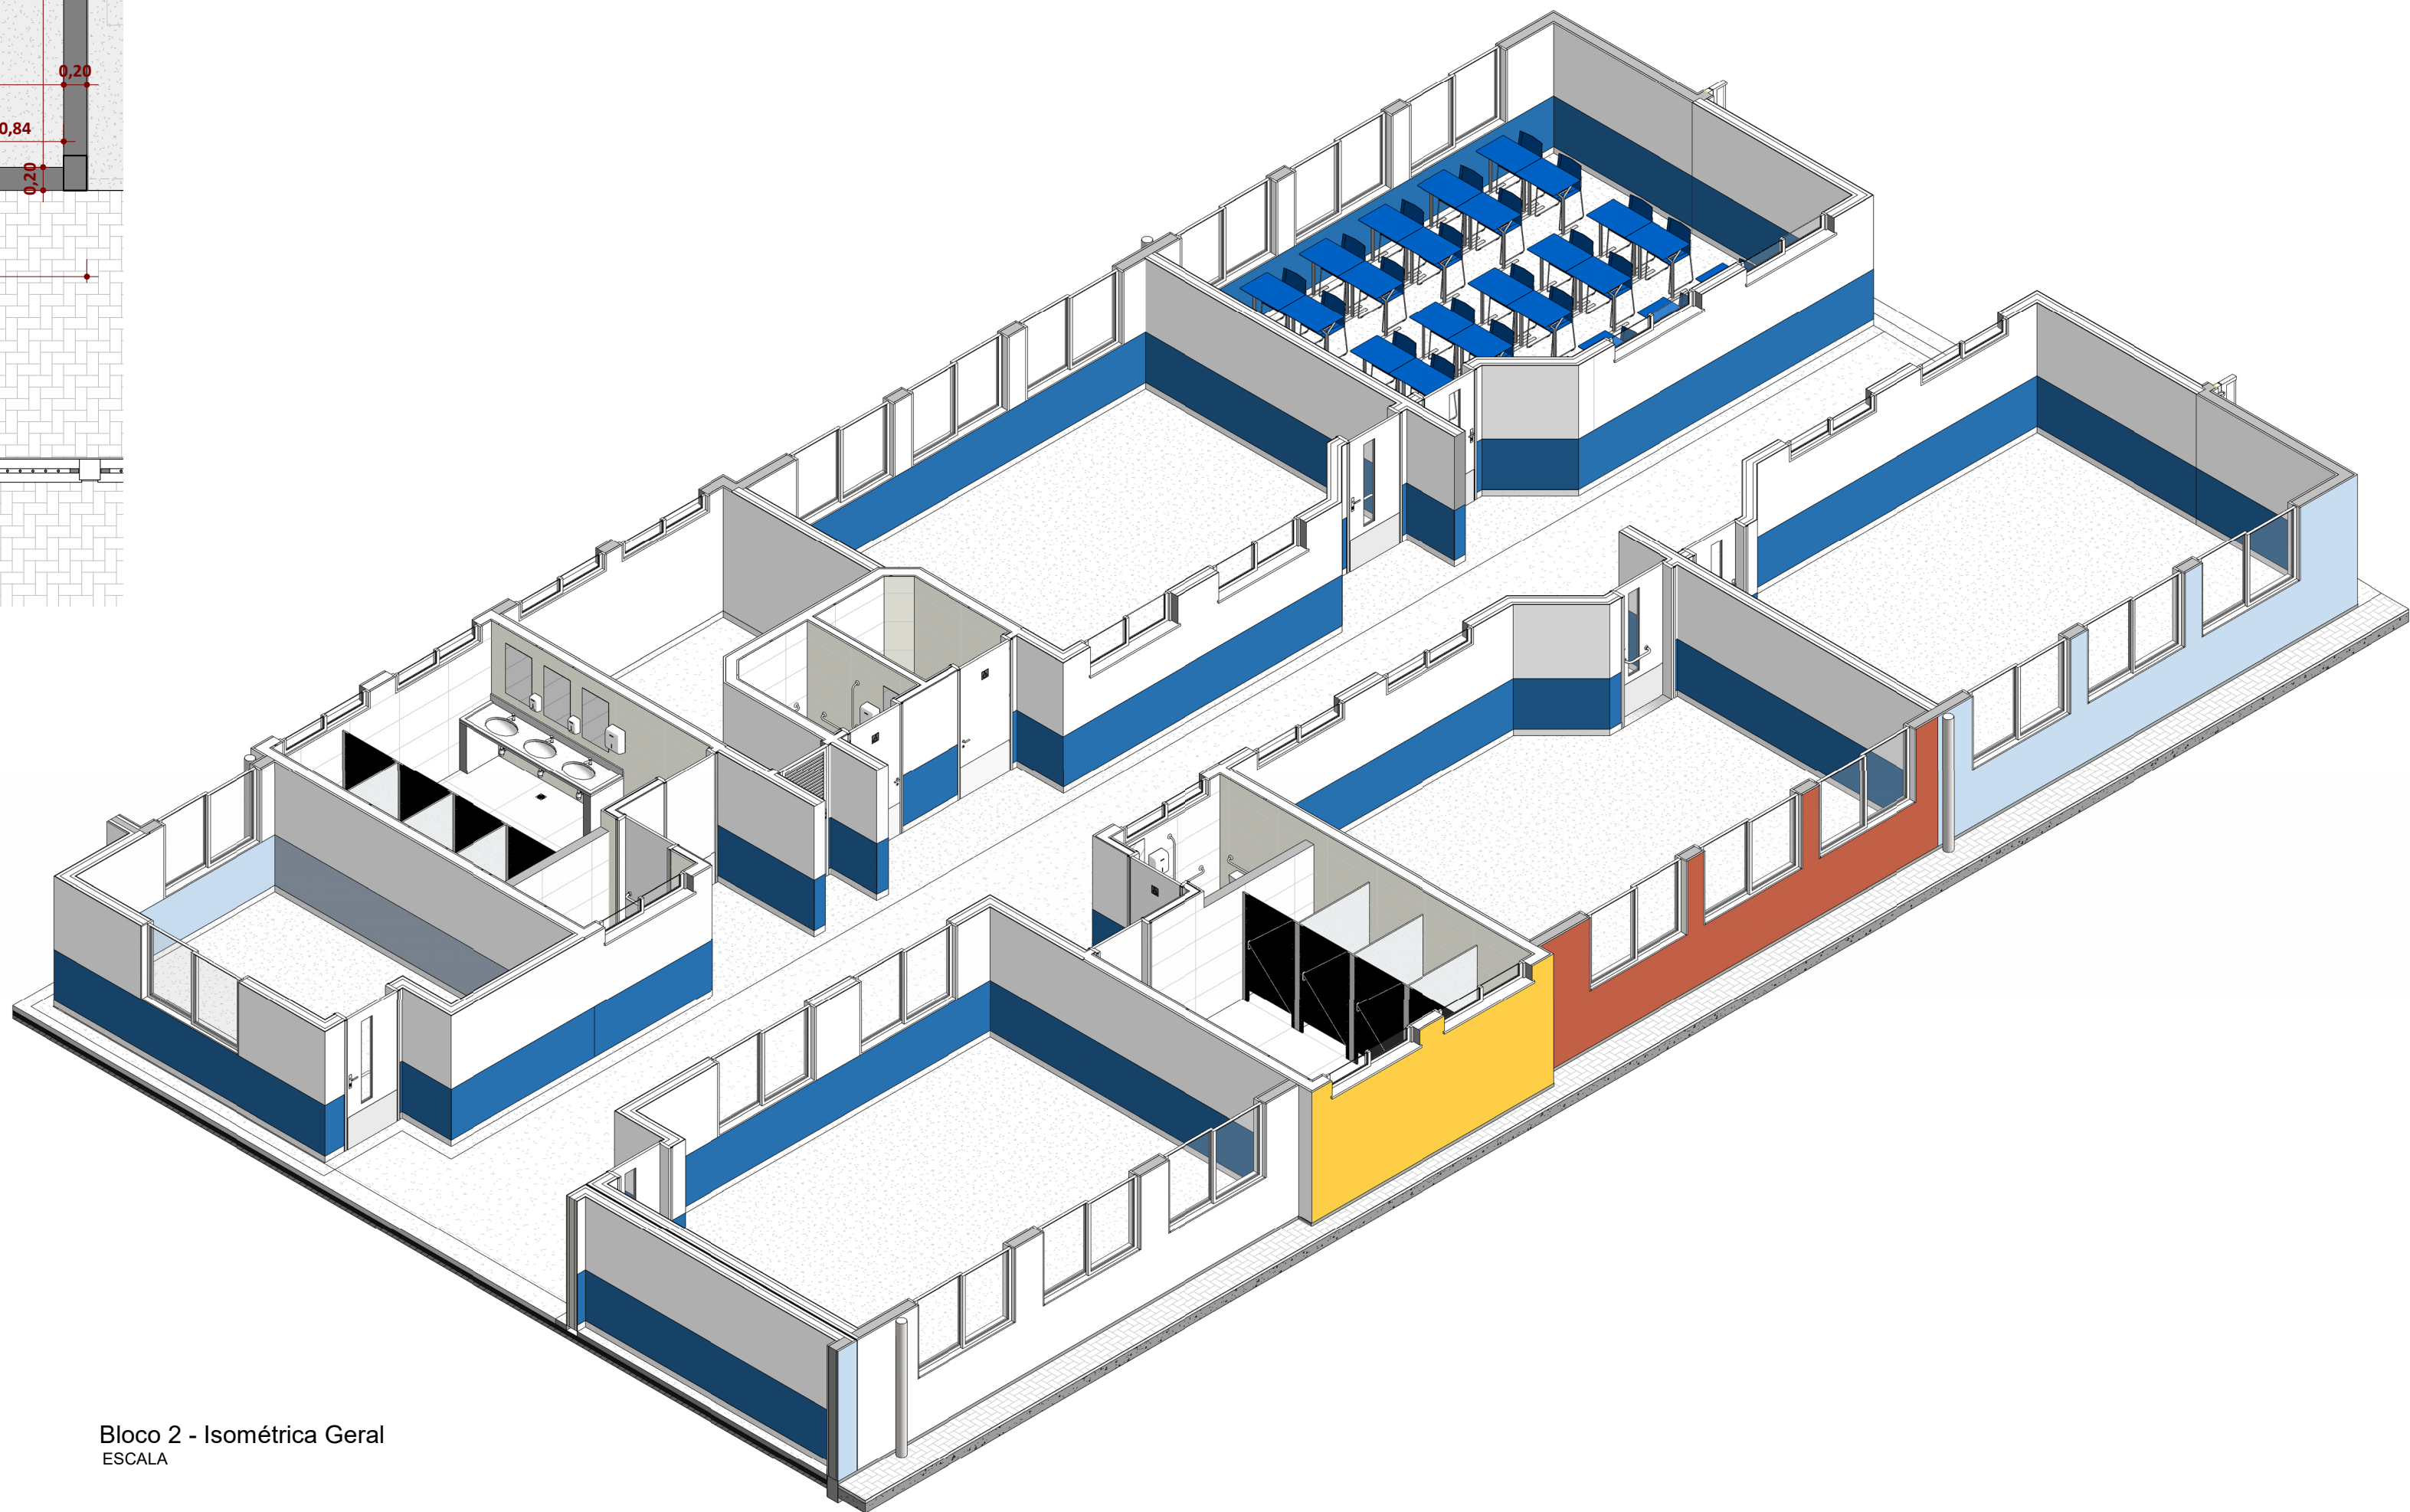

Bloco 2 - Isométrica Geral
ESCALA

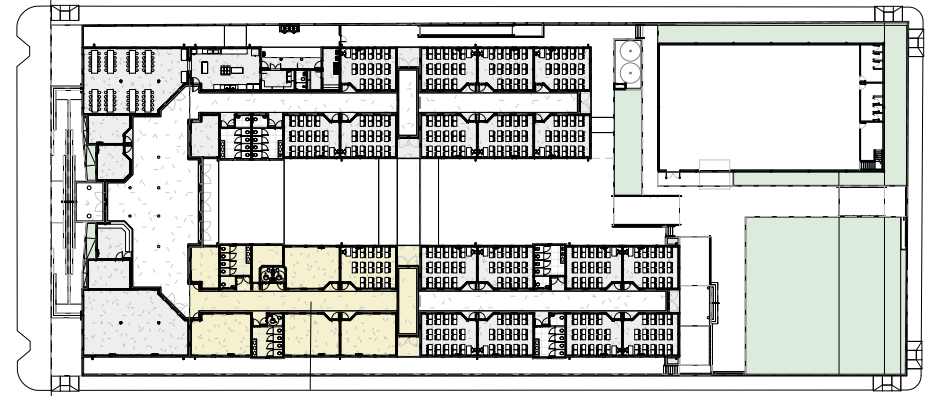

Bloco 2
A= 451,64 m²

Legenda de área por Bloco construído

452 m²

Tabela de ambiente - Bloco 2					
Bloco	Nome	Nível	Número	Perímetro	Área
Bloco 2	Atendimento Educacional Especializado	Térreo	B2-1	18,2 m	18,6 m²
Bloco 2	Informática	Térreo	B2-2	26,7 m	41,8 m²
Bloco 2	Sanitário Masculino - Bloco 2	Térreo	B2-3	17,2 m	15,9 m²
Bloco 2	Sanitário PCD Masculino (Bloco 2)	Térreo	B2-4	7,1 m	3,1 m²
Bloco 2	Depósito	Térreo	B2-5	17,6 m	13,0 m²
Bloco 2	Sanitário Prof. PCD Masculino (Bloco 2)	Térreo	B2-6	6,9 m	3,0 m²
Bloco 2	Sanitário Prof. PCD Feminino (Bloco 2)	Térreo	B2-7	6,9 m	3,0 m²
Bloco 2	Sanitário Feminino (Bloco 2)	Térreo	B2-8	17,1 m	15,9 m²
Bloco 2	Sanitário PCD Feminino (Bloco 2)	Térreo	B2-9	7,1 m	3,1 m²
Bloco 2	Sala dos Professores	Térreo	B2-10	24,8 m	37,4 m²
Bloco 2	Oficina Pedagógica	Térreo	B2-11	25,0 m	38,3 m²
Bloco 2	Sala 10	Térreo	B2-12	24,9 m	38,2 m²
Bloco 2	Sala de Vídeo	Térreo	B2-13	24,9 m	38,2 m²
Bloco 2	Circulação - Bloco 2	Térreo	B2-14	79,7 m	100,2 m²
Bloco 2	Circulação Bloco 2 e 3	Térreo	B2-15	23,9 m	25,5 m²
Bloco 2	Acesso Passarela	Térreo	B2-16	11,1 m	7,6 m²
Bloco 2	Acesso Bloco 2 e 3	Térreo	B2-17	11,1 m	7,6 m²
Total geral: 17					410,5 m²

Equipe Técnica SMED:

JOSÉ VILMAR P. DE FRAGA
ARQUITETO E URBANISTA

BRUNO REBECHI DALLE MULLE
ENGENHEIRO CIVIL

ANA CAROLINA MOREIRA SANTOS
ARQUITETA E URBANISTA

HENRIQUE RODRIGUES DIAS
AUX. ENGENHEIRO CIVIL



ESTADO DO RIO GRANDE DO SUL
PREFEITURA MUNICIPAL DE IMBÉ
AVENIDA PARAQUASSU, 2017 - CENTRO - IMBÉ - RS
FONE: 51.36278515 - CEP: 95.625-000

Novas Instalações

Endereço: BAIRRO MARILUZ - IMBÉ - RS
AVENIDA MARILUZ, 1180
TERRENO URBANO - SETOR 33

Desenho:
Ana CMS

ADMINISTRAÇÃO
2021/2024

SECRETARIA
MUNICIPAL
DE
EDUCAÇÃO

SANTOAGNES, 06/09/2024

SECRETARIA MUNICIPAL DE EDUCAÇÃO

SECRETARIA MUNICIPAL DE EDUCAÇÃO

ANA CAROLINA MOREIRA SANTOS
ARQUITETA E URBANISTA
CAU-RS 14775546

Escala:
Como indicado

BRUNO REBECHI DALLE MULLE
ENGENHEIRO CIVIL
CREA-RS 2023822

Data:
27/05/2025

RUTH JOSELI MONTEIRO RUSCHEL
SECRETARIA MUNICIPAL DE EDUCAÇÃO

Área:
2.491,91 m²

Projeto: ARQUITETÔNICO
AMPLIAÇÃO BLOCO 2

Prancha:
07

SECRETARIA MUNICIPAL DE EDUCAÇÃO

SECRETARIA MUNICIPAL DE EDUCAÇÃO

SECRETARIA MUNICIPAL DE EDUCAÇÃO