




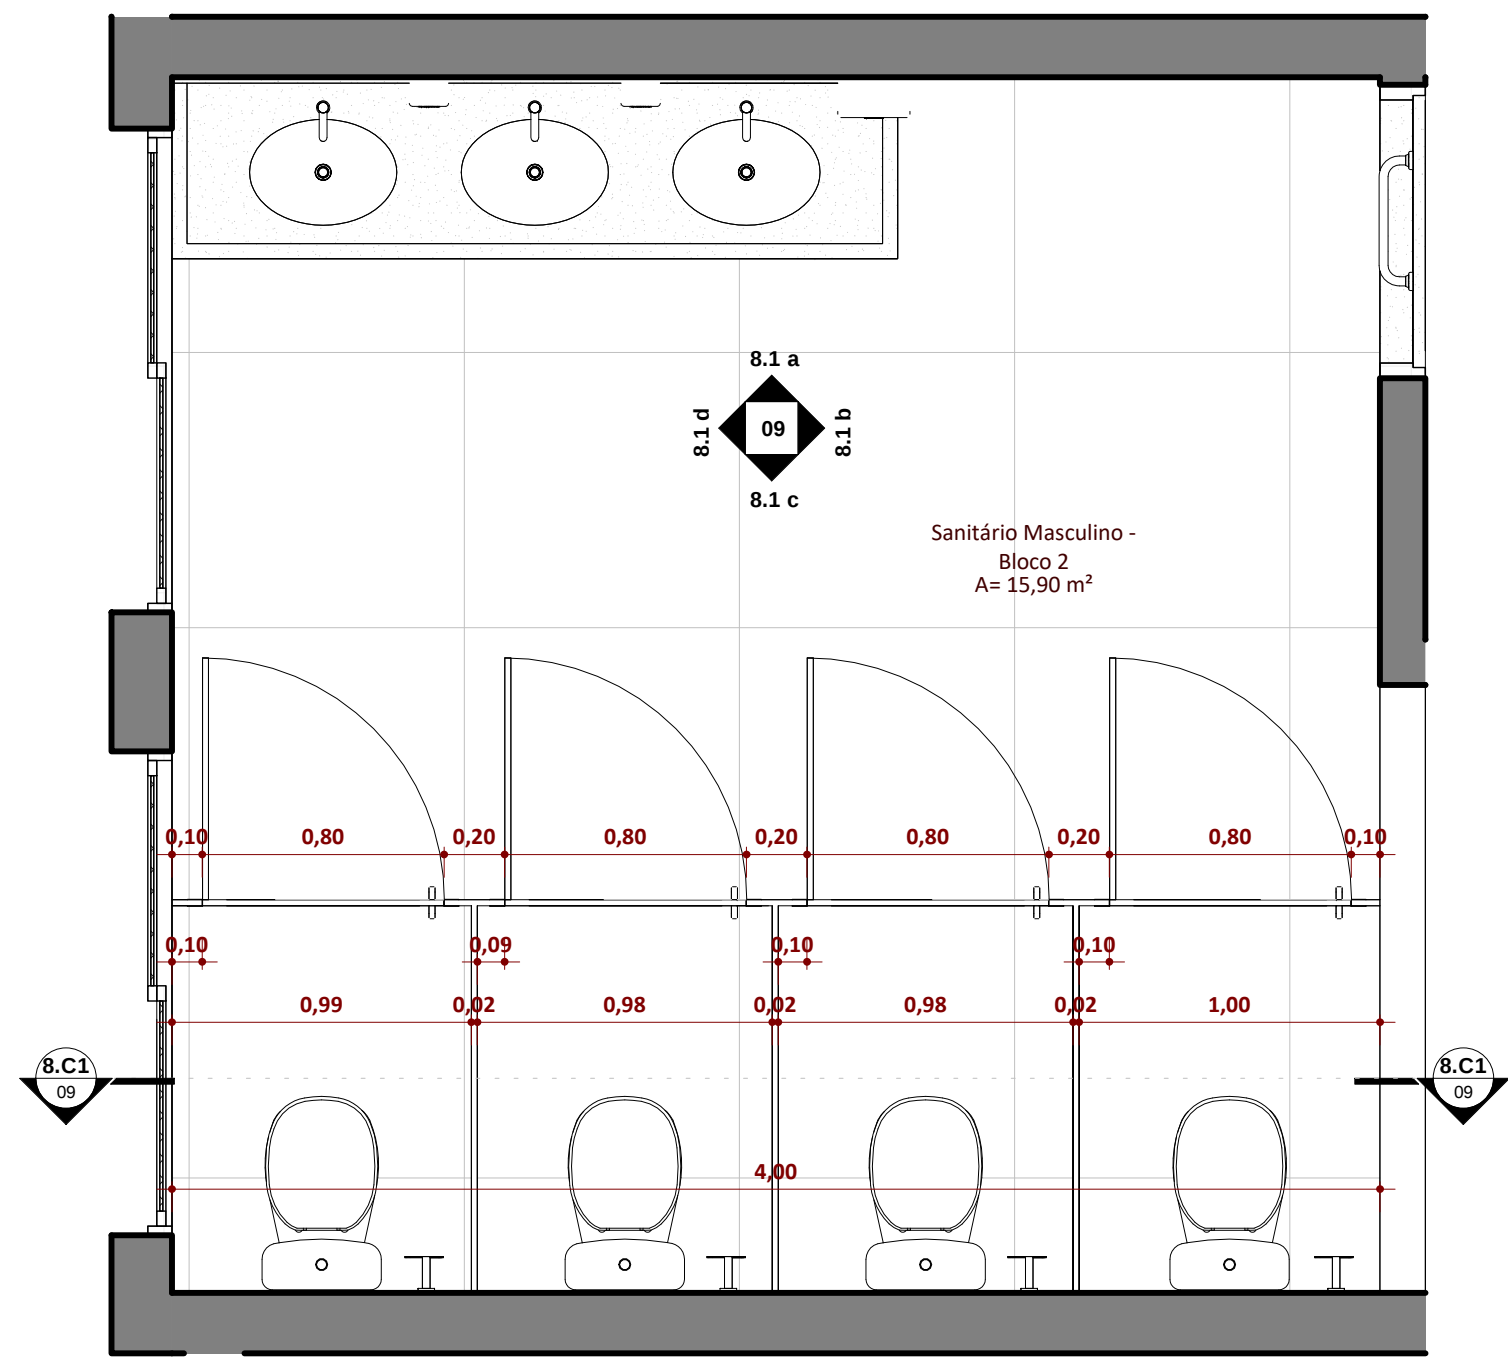


Ampliação - Bloco 2 - 9.1 Sanitário Masculino
ESCALA 1:25

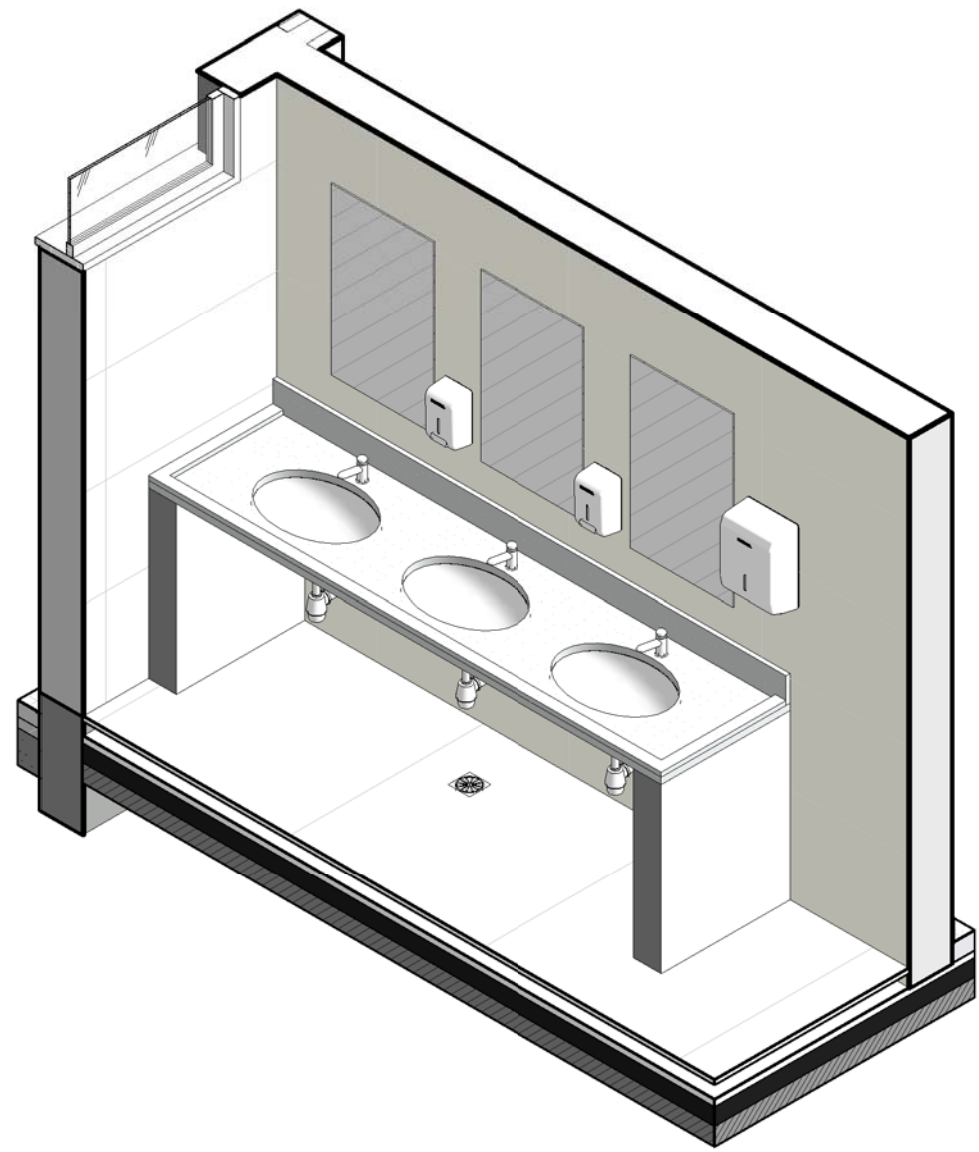

Bloco 2 - Perspectiva Sanitário Masculino
ESCALA

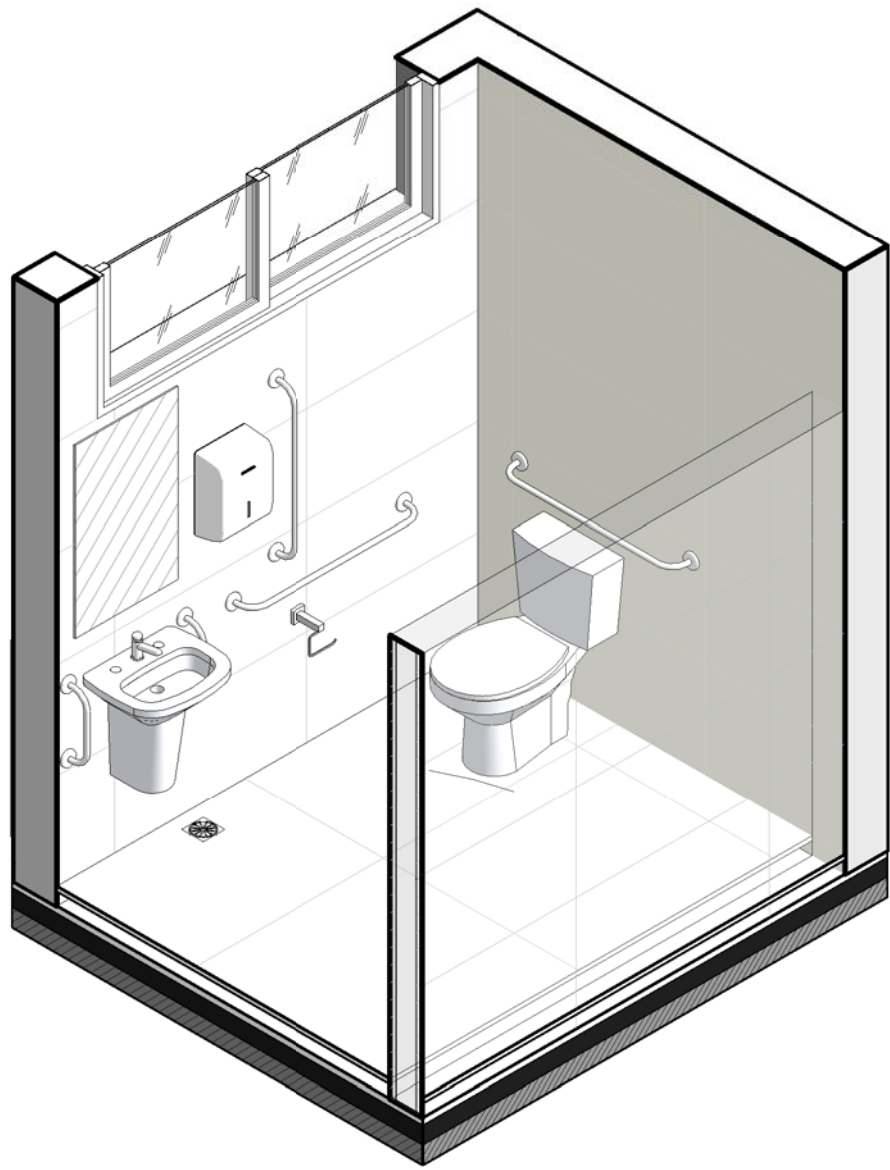


Bloco 2 - Perspectiva Sanitário Masculino PCD
ESCALA

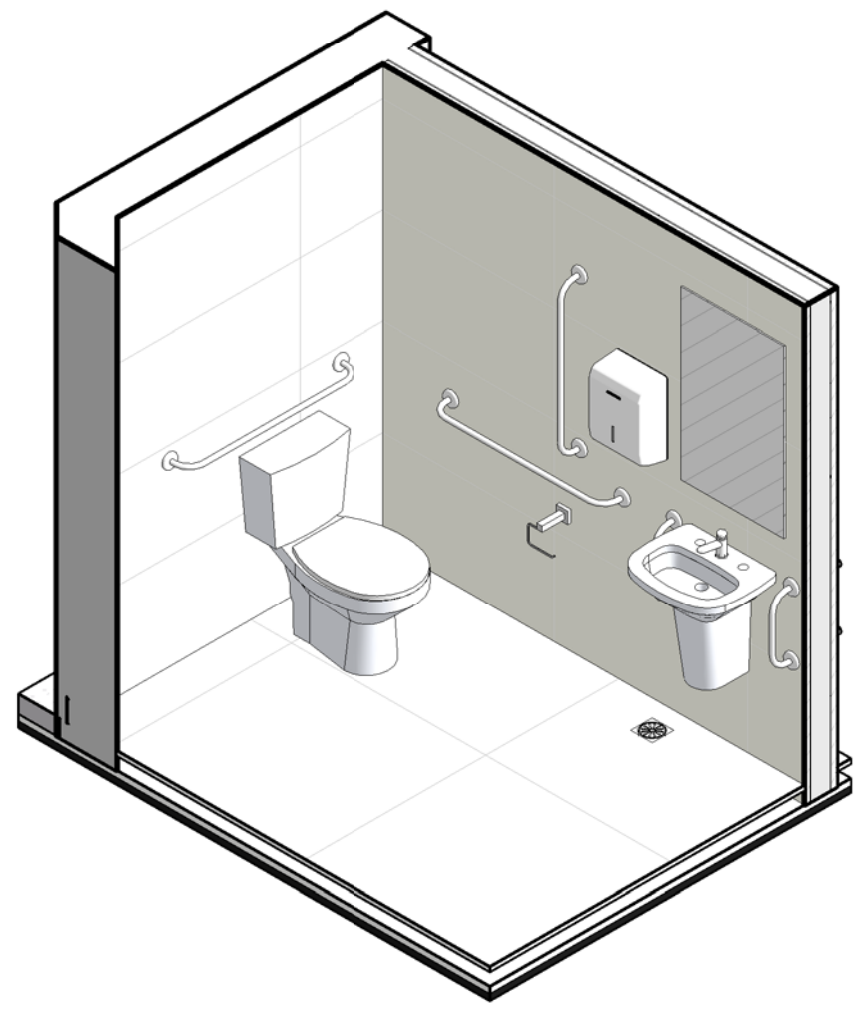

Bloco 2 - Perspectiva Sanitário Masculino Professores PCD
ESCALA

Sanitários (Masculino e Feminino) - Bloco 2			
Cód.	Descrição	Marca	Quant.
1	Vaso sifonado com caixa acoplada louça branca	Bloco 2	8
2	Vaso sifonado com caixa acoplada louça branca para PCD	Bloco 2	4
3	Assento para bacia em poliéster branco	Bloco 2	12
4	Cuba de embutir oval louça branca 35 x 50cm	Bloco 2	6
5	Sifão do tipo garrafa em metal cromado 1x1.1/2	Bloco 2	6
6	Lavatório de louça cor branca	Bloco 2	4
7	COLUNA SUSPensa PARA LAVATÓRIO	Bloco 2	4
10	Torneira cromada de mesa para lavatório temporizada	Bloco 2	10


Tabela de acessórios Sanitários (Masculino e Feminino) - Bloco 2			
Cód.	Descrição	Marca	Quant.
17	Dispenser de papel toalha	Bloco 2	6
18	Dispenser de Sabonete	Bloco 2	8
19	Papeleira sem tampa	Bloco 2	12
20	Espelho 0,50x0,80m	Bloco 2	10
21	Barra de apoio 80 cm - DocolAcessórios	Bloco 2	8
22	Barra de apoio 70 cm - DocolAcessórios	Bloco 2	4
23	Barra de apoio "tipo c" 30 cm	Bloco 2	8

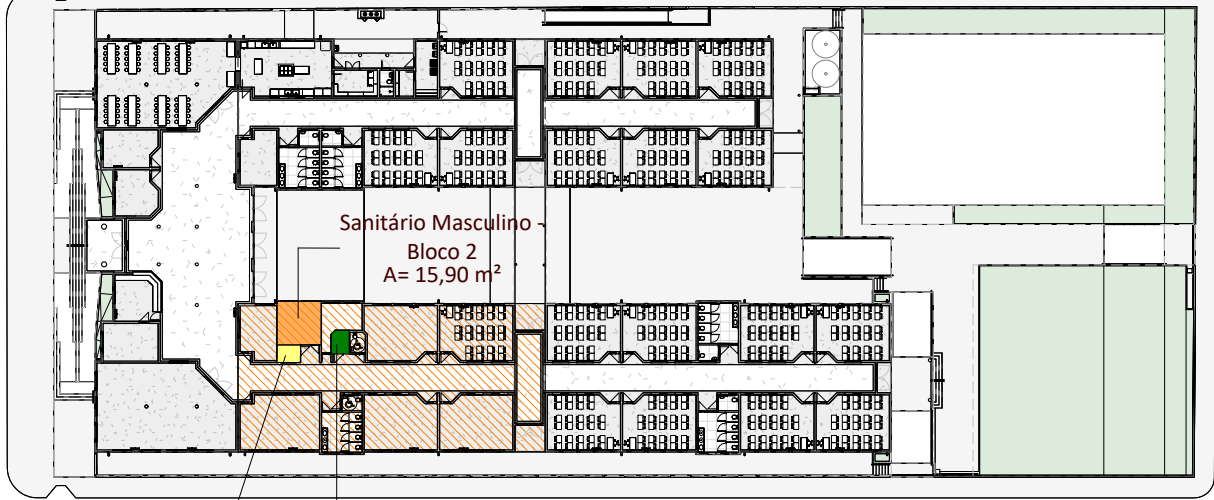

Bloco 2 - Detalhe Sanitário Masculino, PCD e Professores
ESCALA 1:750


Notas:

- 1 - Os Banheiros feminino e masculino e para Pessoas com Deficiência (PCD) seguem o mesmo padrão para os blocos 2, 3 e 4, conforme especificado na ampliação e detalhamento no Bloco 2;
- 2 - Além dos conjuntos de banheiros padronizados nos blocos 2, 3 e 4, no bloco 2, há duas unidades de banheiro para professores, sendo uma para o público feminino e outra para o público masculino, ambos com acessibilidade para PCDs, conforme ampliação e detalhamento do Bloco 2;
- 3 - No bloco 4 além dos conjuntos de banheiros padrão feminino e masculino, há um banheiro de serviço, equipado com chuveiro, conforme detalhamento da ampliação do Bloco 4.

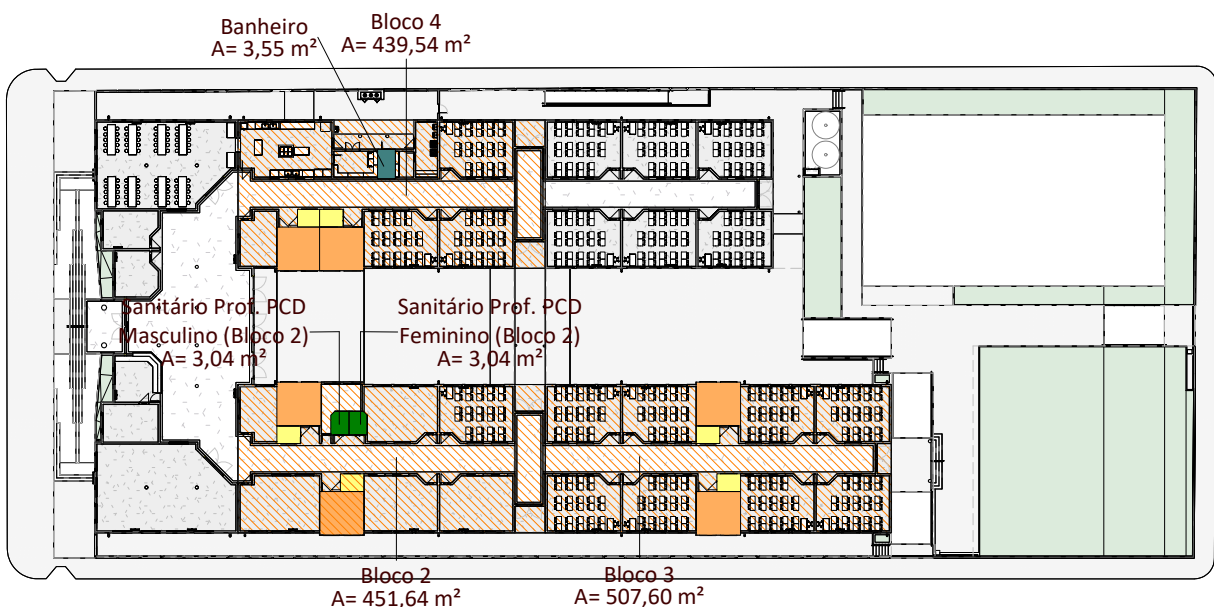


Bloco 2, 3 e 4 - Detalhe Sanitários
ESCALA 1:750


Equipe Técnica SMED:
JOSE VILMAR P. DE FRAGA - ARQUITETO E URBANISTA
BRUNO REBECHI DALLE MULLE - ENGENHEIRO CIVIL
ANA CAROLINA MOREIRA SANTOS - ARQUITETA E URBANISTA
HENRIQUE RODRIGUES DIAS - AUIR, ENGENHEIRO CIVIL

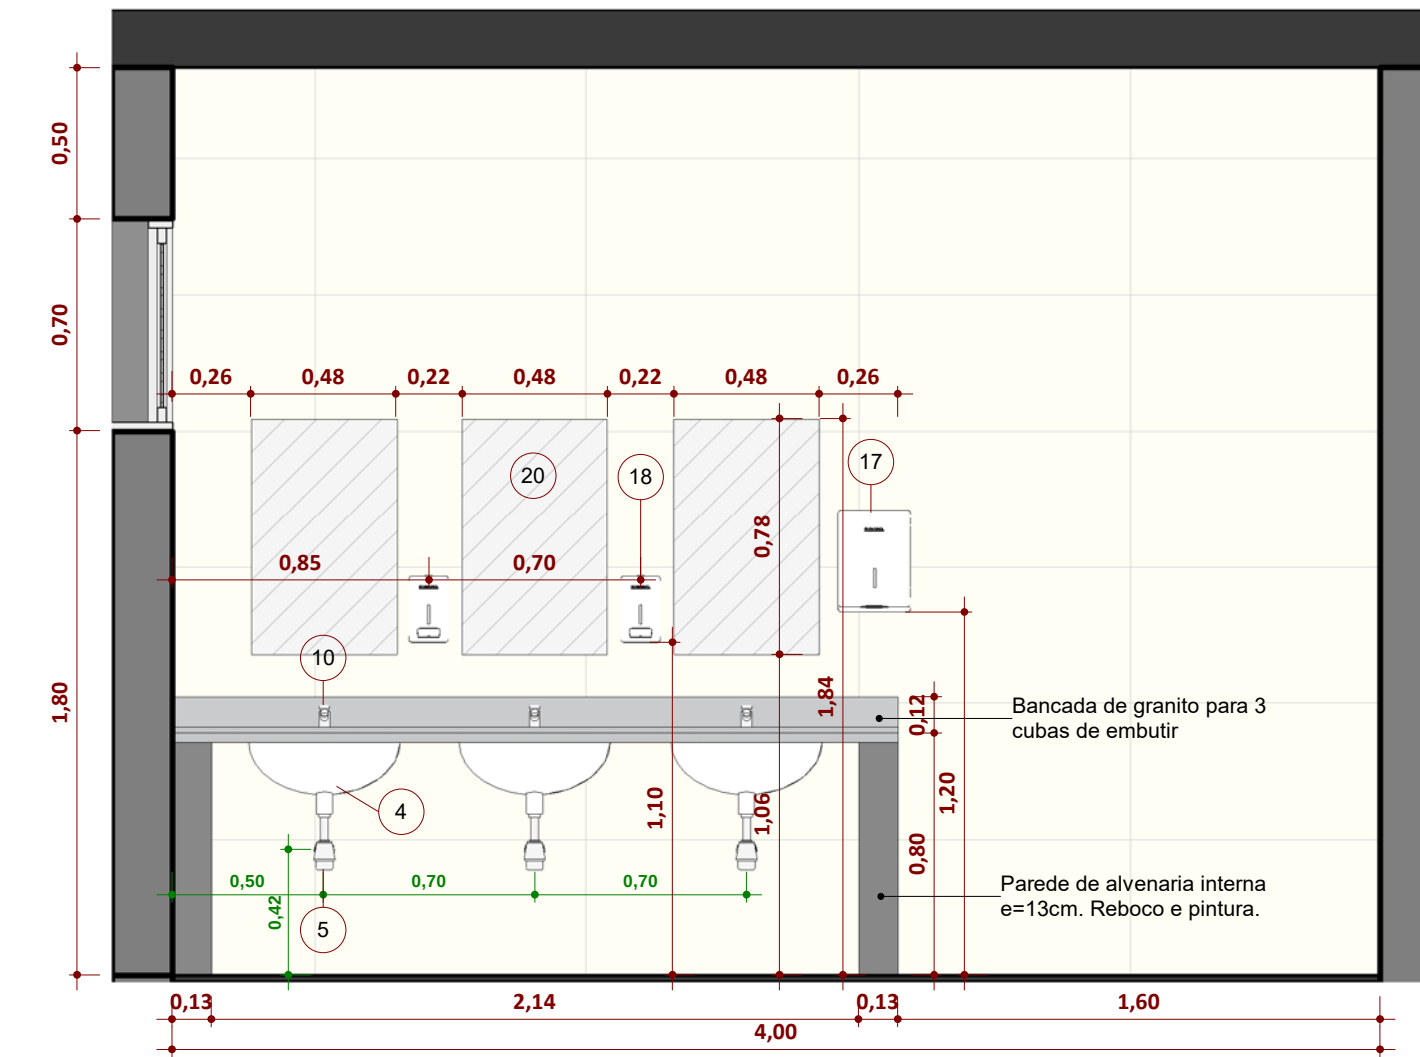


Bloco 2 - Sanitário Masculino - Elevação 9.1 a
ESCALA 1:25

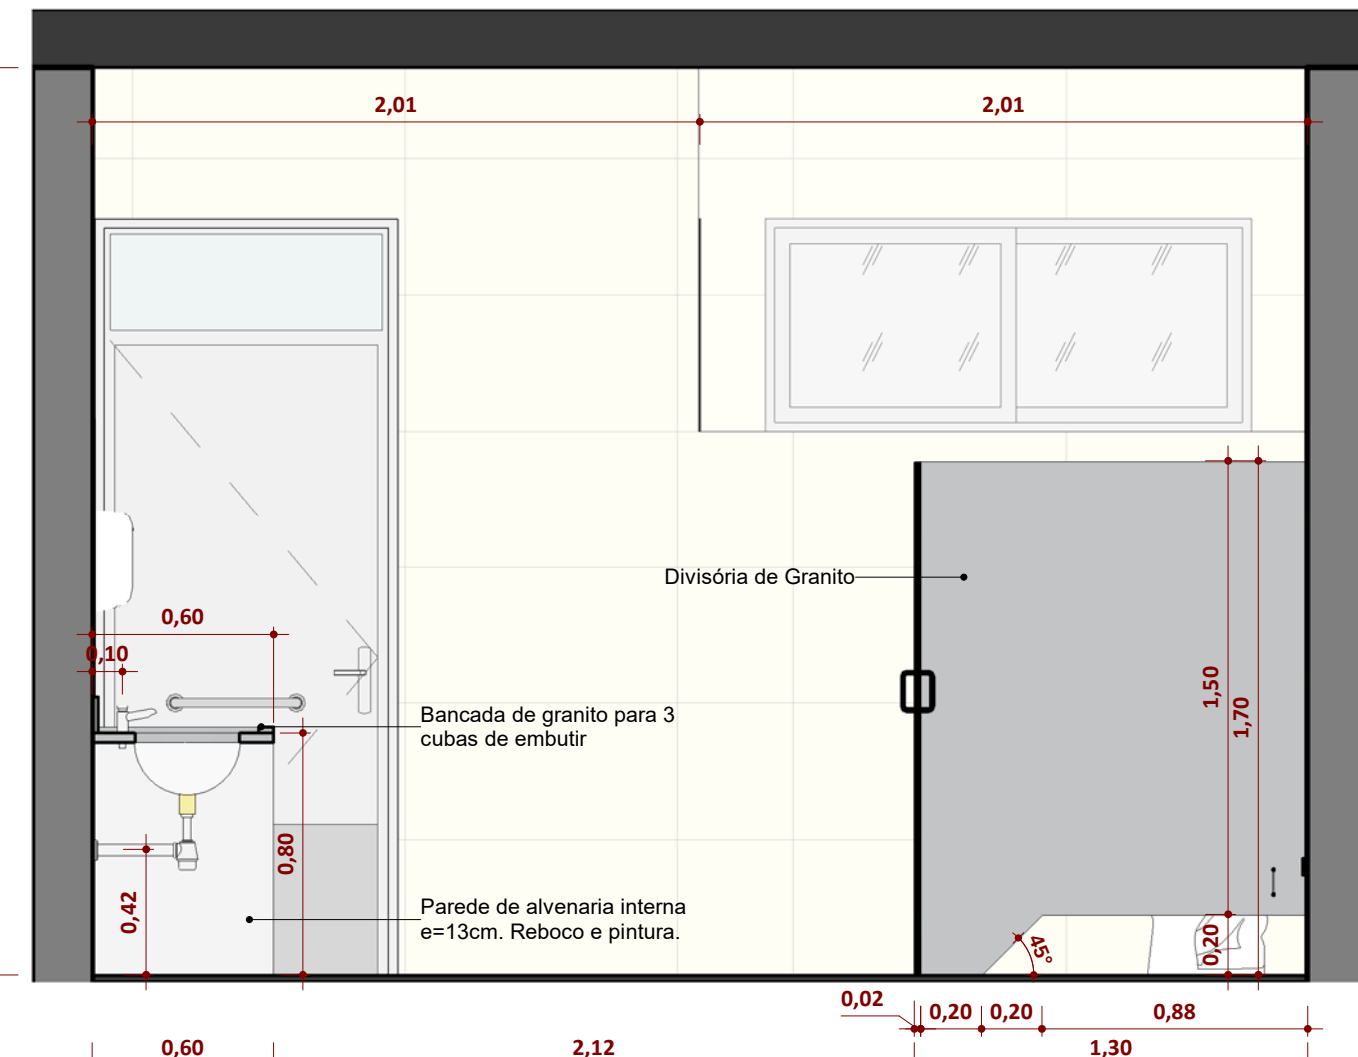


Bloco 2 - Sanitário Masculino - Elevação 9.1 b
ESCALA 1:25

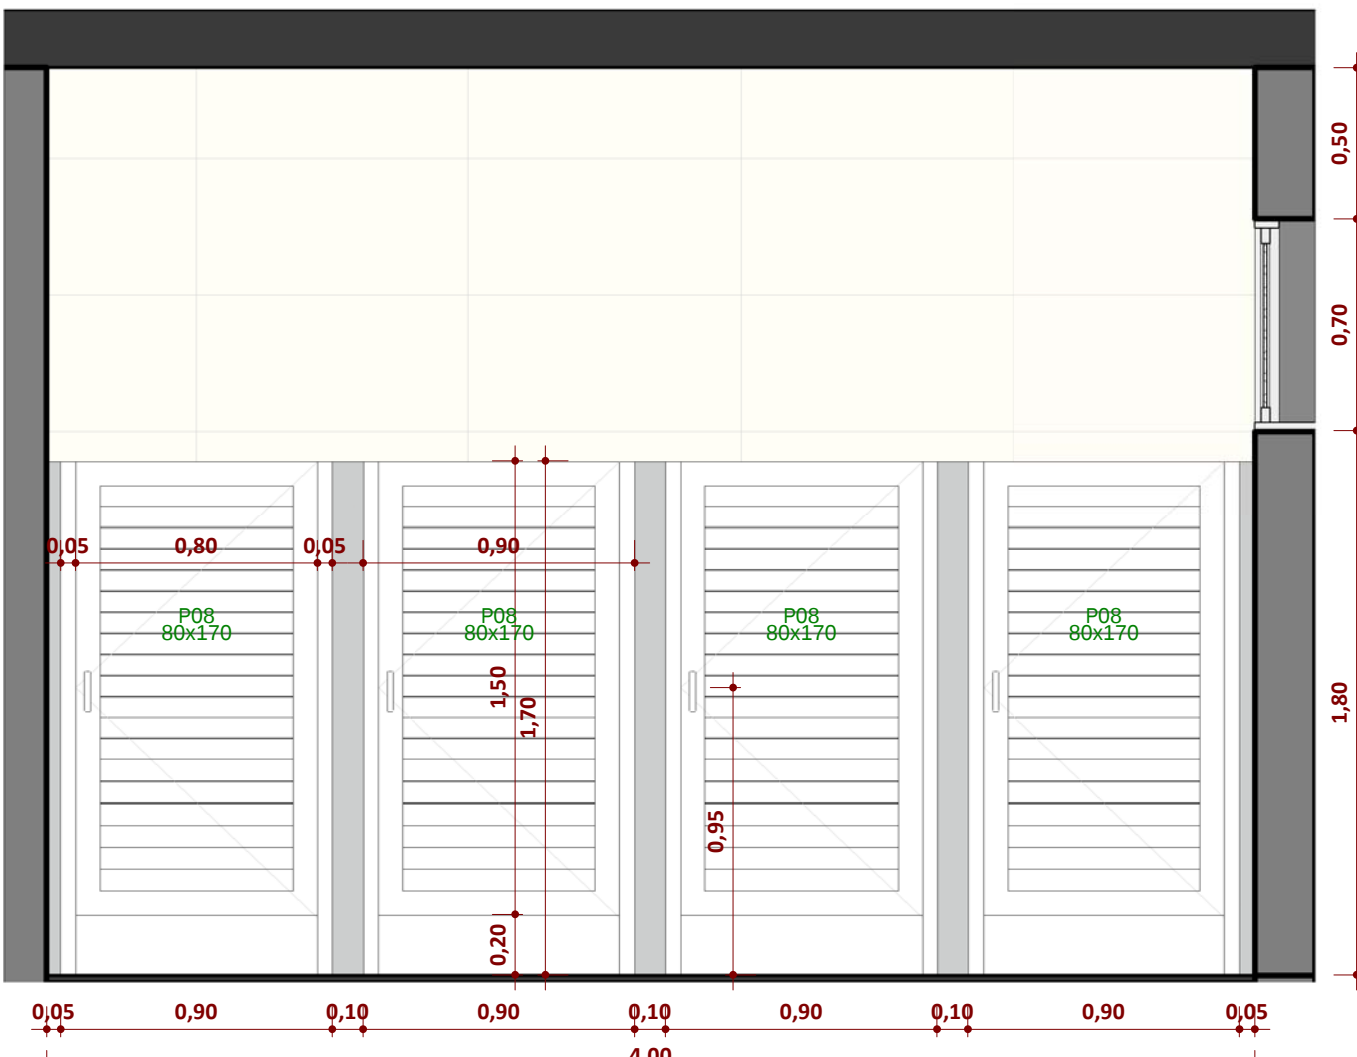


Bloco 2 - Sanitário Masculino - Elevação 9.1 c
ESCALA 1:25

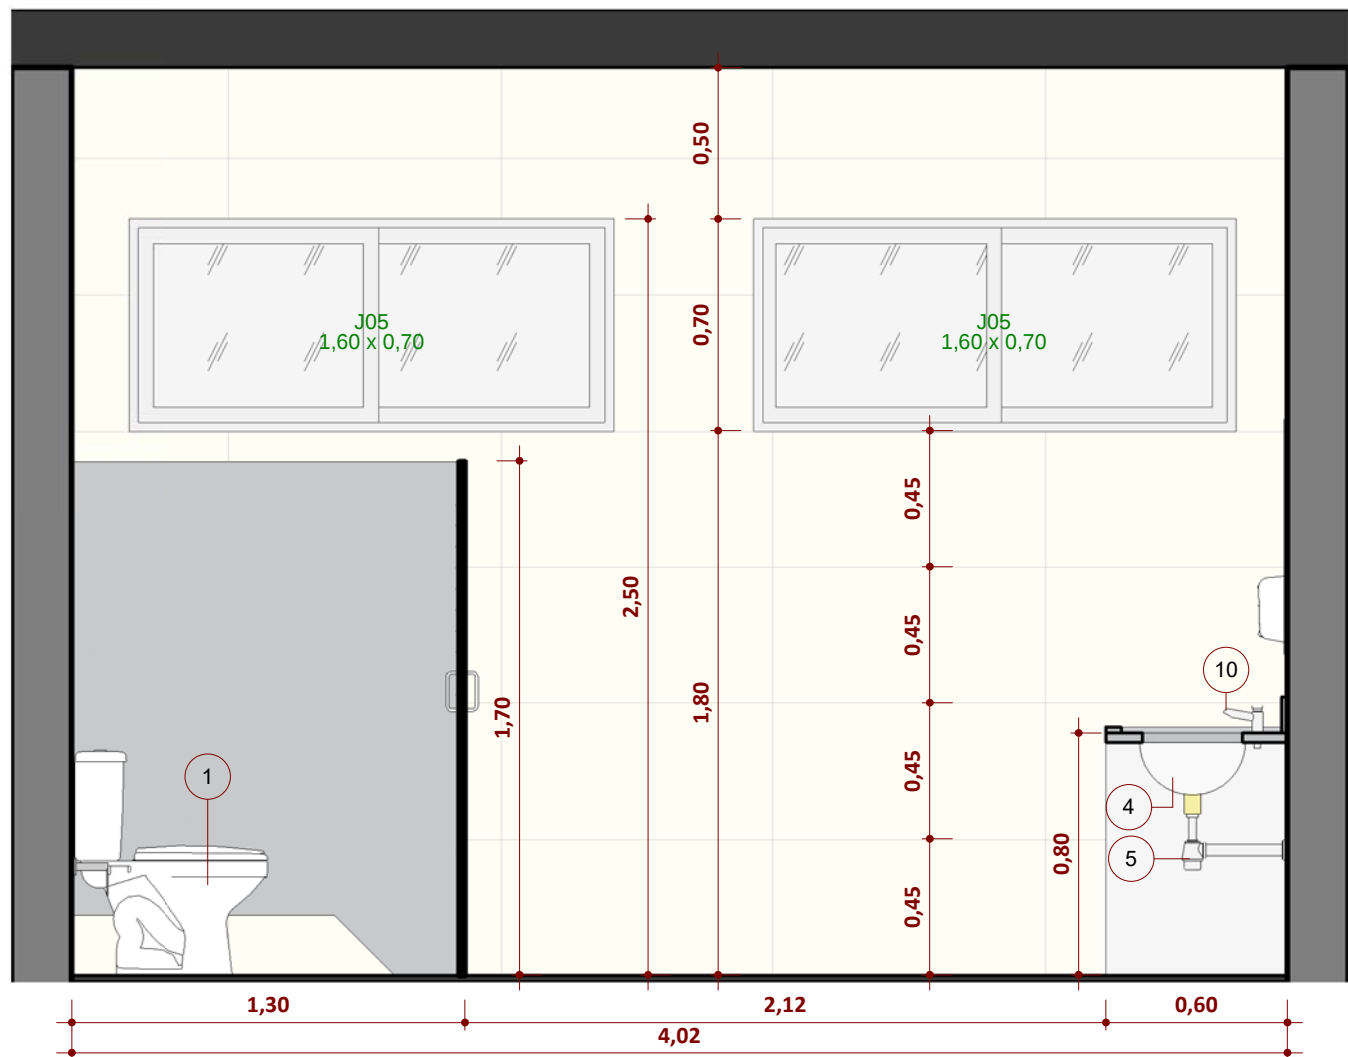


Bloco 2 - Sanitário Masculino - Elevação 9.1 d
ESCALA 1:25

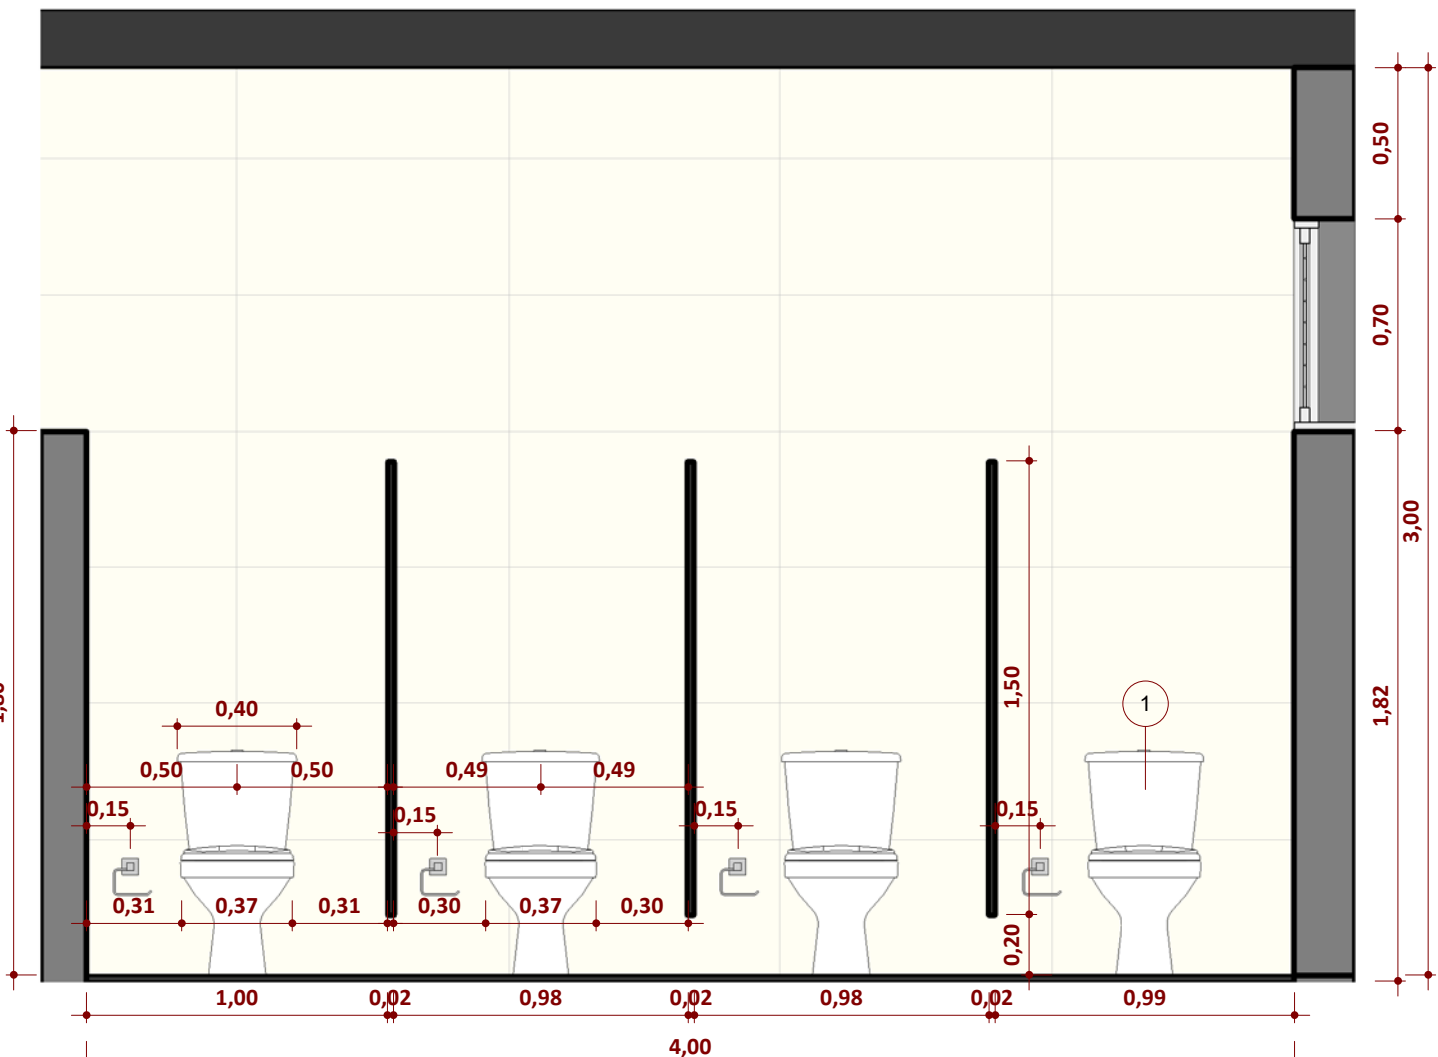


Bloco 2 - Sanitário Masculino - Corte 9.1 C1
ESCALA 1:25

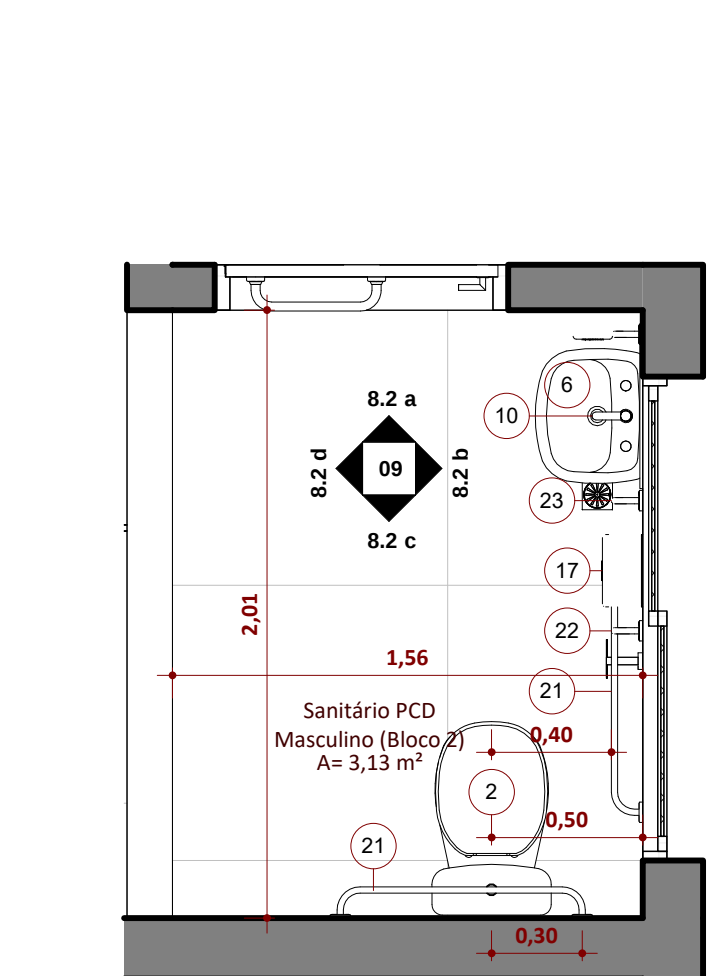


Ampliação - Bloco 2 - 9.2 Sanitário PCD Masculino
ESCALA 1:25

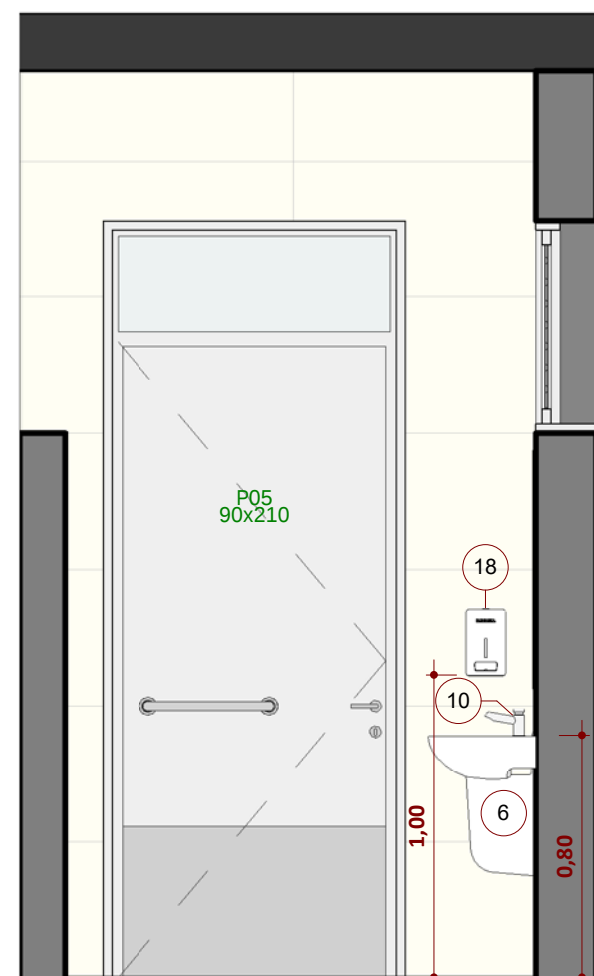


Bloco 2 - Sanitário PCD Masc. - Elevação 9.2 a
ESCALA 1:25

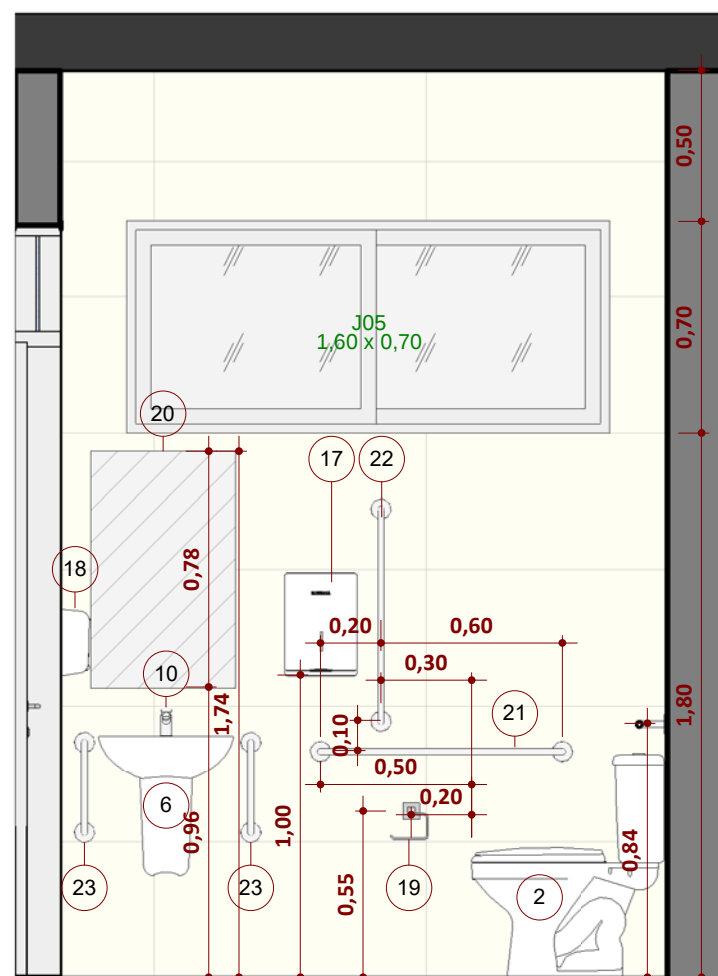


Bloco 2 - Sanitário PCD Masc. - Elevação 9.2 b
ESCALA 1:25

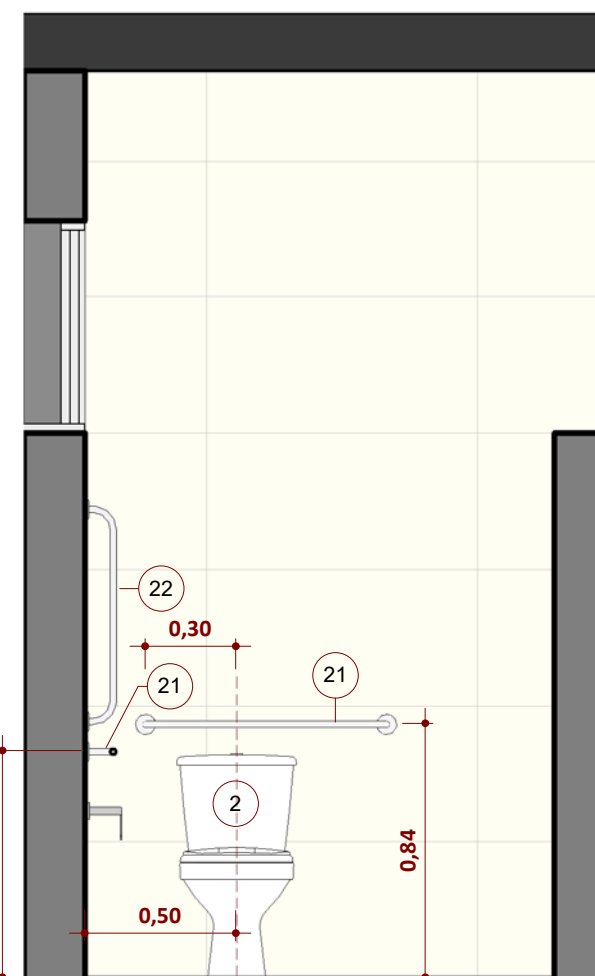


Bloco 2 - Sanitário PCD Masc. - Elevação 9.2 c
ESCALA 1:25

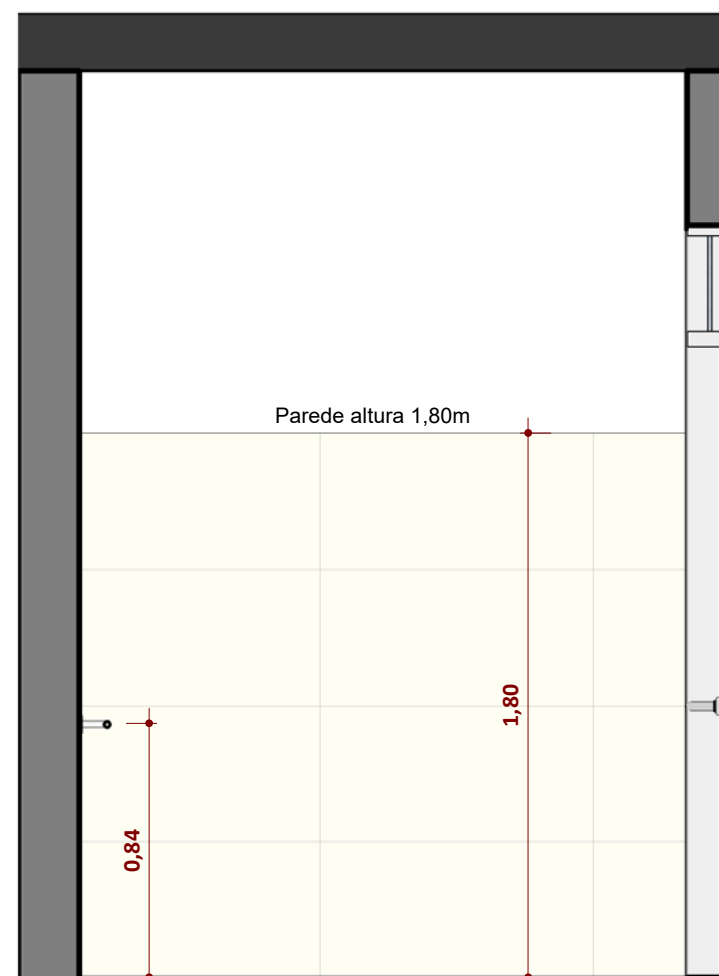


Bloco 2 - Sanitário PCD Masc. - Elevação 9.2 d
ESCALA 1:25

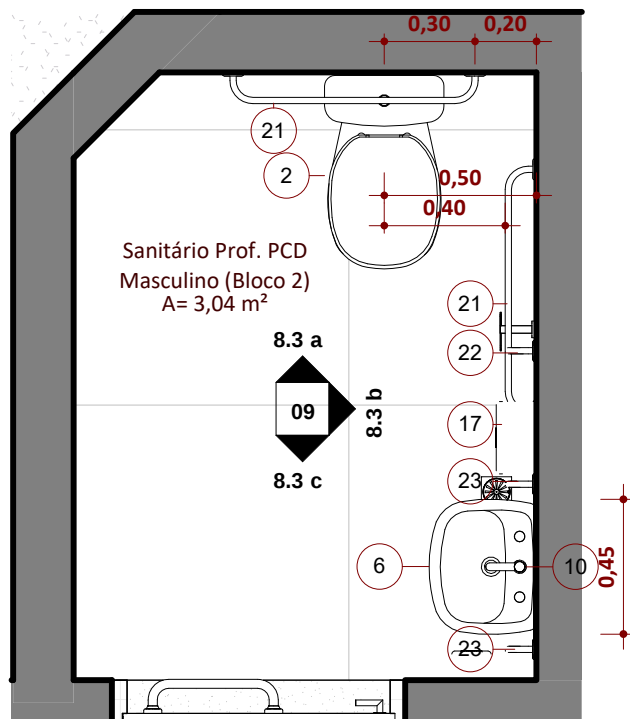


Ampliação - Bloco 2 - 9.3 - Sanitário PCD Masculino Prof.
ESCALA 1:25

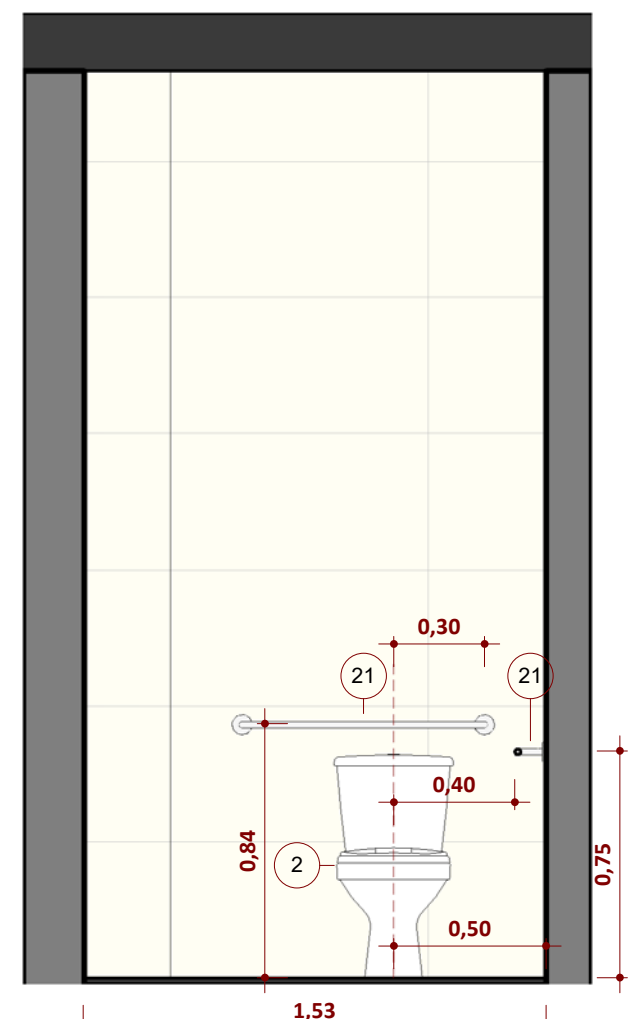

Bloco 2 - Sanitário PCD Masc. Prof. - Elevação 9.3 a
ESCALA 1:25

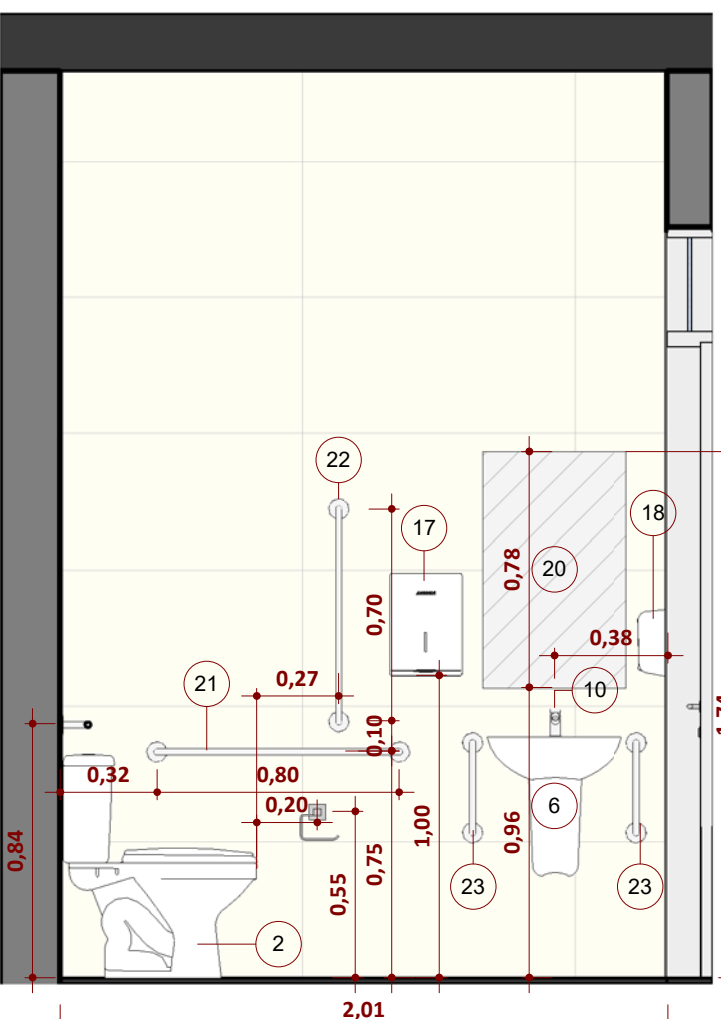

Bloco 2 - Sanitário PCD Masc. Prof. - Elevação 9.3 b
ESCALA 1:25

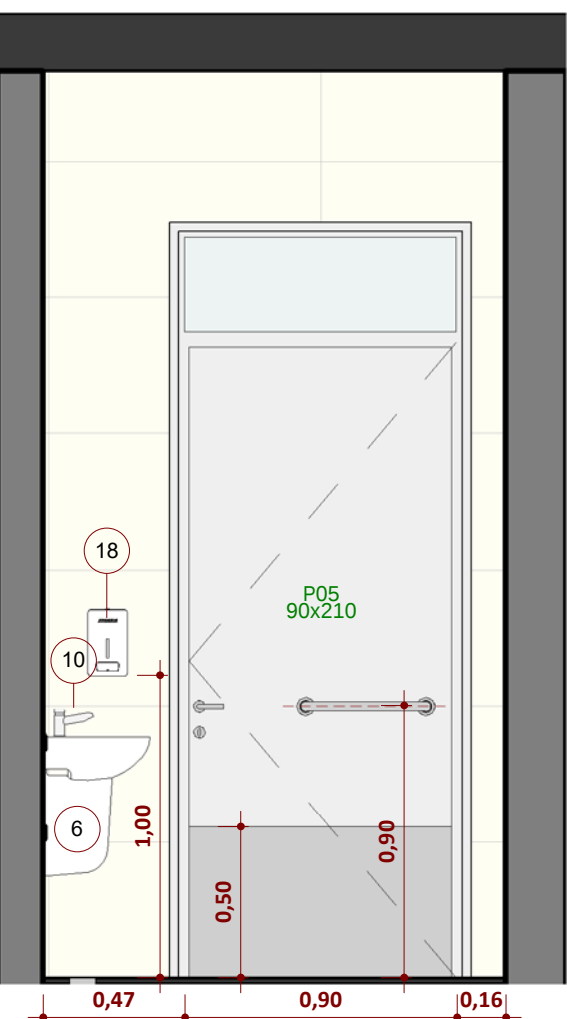

Bloco 2 - Sanitário PCD Masc. Prof. - Elevação 9.3 c
ESCALA 1:25

ADMINISTRAÇÃO
2021/2024

SECRETARIA MUNICIPAL
DE EDUCAÇÃO

SANTA GENESE, 600-00

ESTADO DO RIO GRANDE DO SUL
PREFEITURA MUNICIPAL DE IMBE
AVENIDA PARAQUASSU, 2017 - CENTRO - IMBE - RS
FONE: 51.36278915 - CEP: 95.625-000

Projeto: ARQUITETÔNICO
DETALHES - BLOCO 2 - Sanitário Masculino e PCD

E.M.E.F. RUI BARBOSA
Novas Instalações

Endereço: BAIRRO MARILUZ - IMBE - RS
AVENIDA MARILUZ, 1180
TERRENO URBANO - SETOR 33

Desenho: Ana CMS

Escala: Como indicado

Data: 27/05/2025

Área: 2.491,91 m²

Prancha: 09 /30