
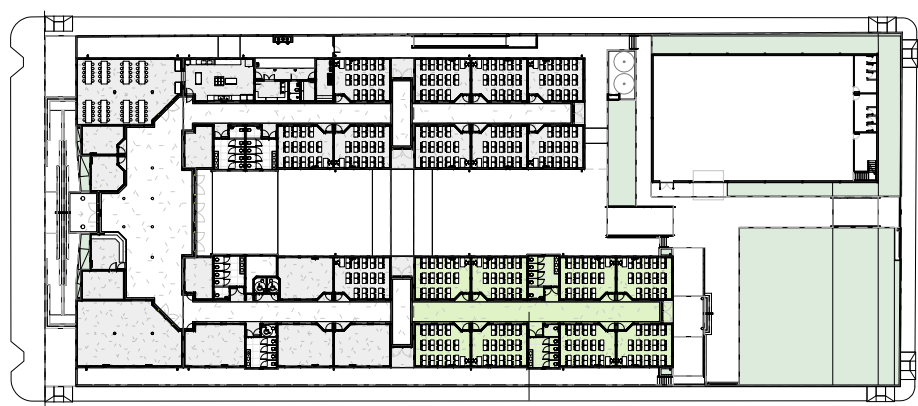


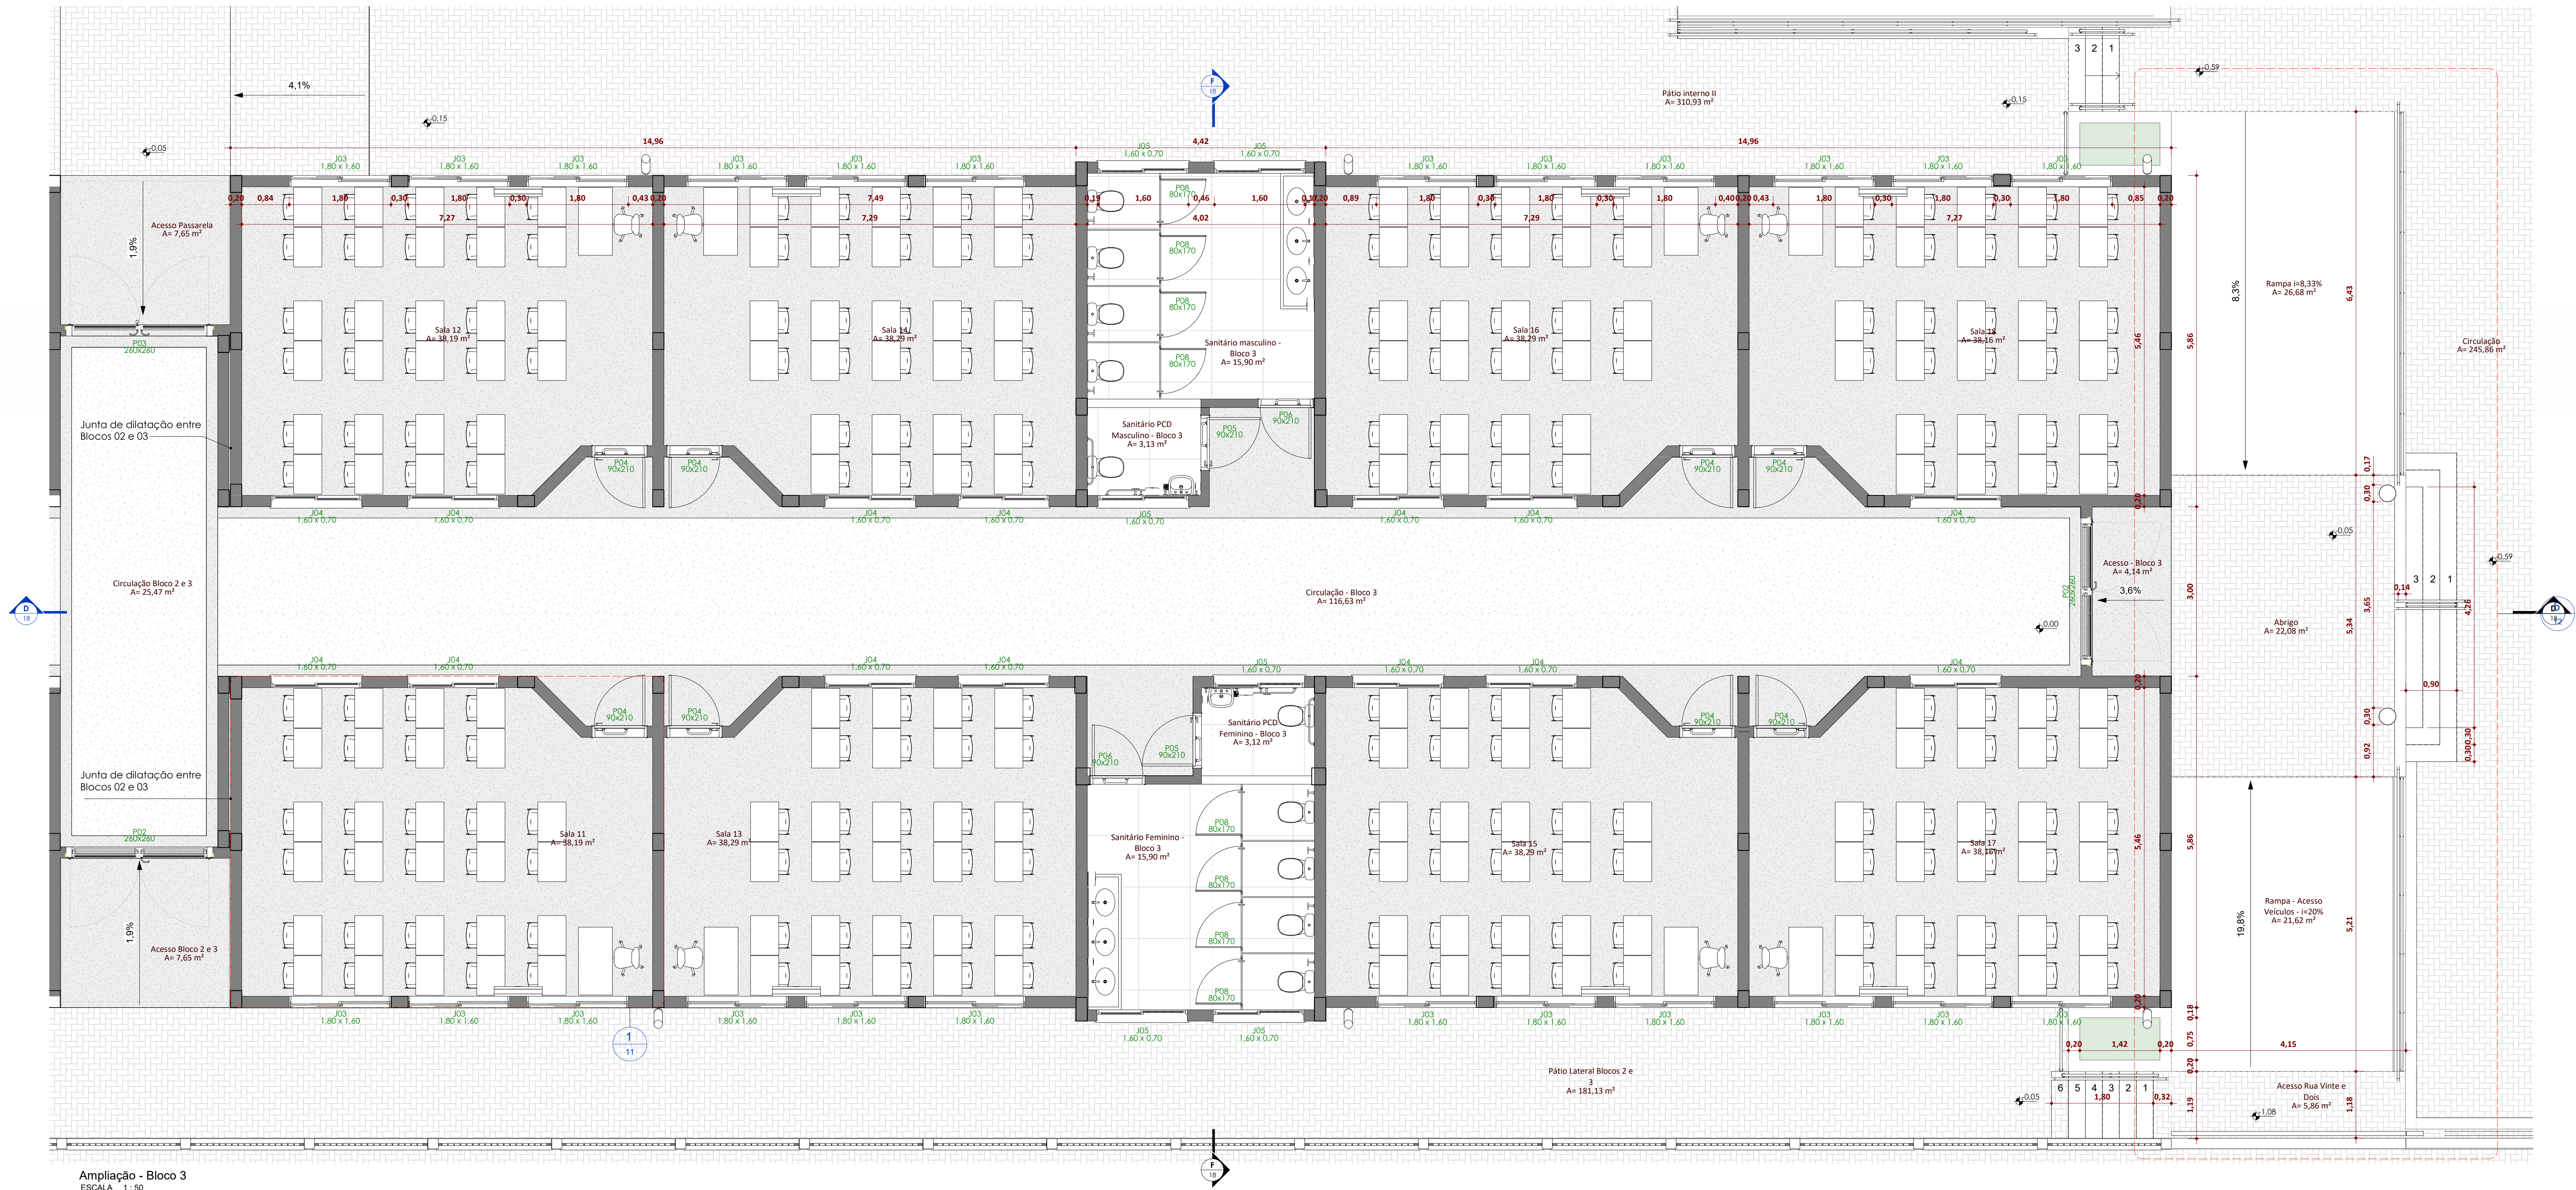

Legenda de área por Bloco construído

508 m²

Tabela de ambiente - Bloco 3

Bloco	Nome ambiente	Nível	Número	Perímetro	Área
Bloco 3	Sala 11	Térreo	B3-1	24,9 m	38,2 m²
Bloco 3	Sala 12	Térreo	B3-2	24,9 m	38,2 m²
Bloco 3	Sala 13	Térreo	B3-3	25,0 m	38,3 m²
Bloco 3	Sala 14	Térreo	B3-4	25,0 m	38,3 m²
Bloco 3	Sanitário Feminino - Bloco 3	Térreo	B3-5	17,1 m	15,9 m²
Bloco 3	Sanitário PCD Feminino - Bloco 3	Térreo	B3-6	7,1 m	3,1 m²
Bloco 3	Sanitário masculino - Bloco 3	Térreo	B3-7	17,2 m	15,9 m²
Bloco 3	Sanitário PCD Masculino - Bloco 3	Térreo	B3-8	7,1 m	3,1 m²
Bloco 3	Sala 15	Térreo	B3-9	25,0 m	38,3 m²
Bloco 3	Sala 16	Térreo	B3-10	25,0 m	38,3 m²
Bloco 3	Sala 17	Térreo	B3-11	24,9 m	38,2 m²
Bloco 3	Sala 18	Térreo	B3-12	24,9 m	38,2 m²
Bloco 3	Circulação - Bloco 3	Térreo	B3-13	89,0 m	116,6 m²
Bloco 3	Acesso - Bloco 3	Térreo	B3-14	6,8 m	4,1 m²
Total geral: 14					464,7 m²

Equipe Técnica SMED:

JOSÉ VILMAR P. DE FRAGA

ARQUITETO E URBANISTA

BRUNO REBECHI DALLE MULLE

ENGENHEIRO CIVIL

ANA CAROLINA MOREIRA SANTOS


ARQUITETA E URBANISTA

HENRIQUE RODRIGUES DIAS

AUX. ENGENHEIRO CIVIL


Ampliação - Bloco 3

ESCALA 1:50

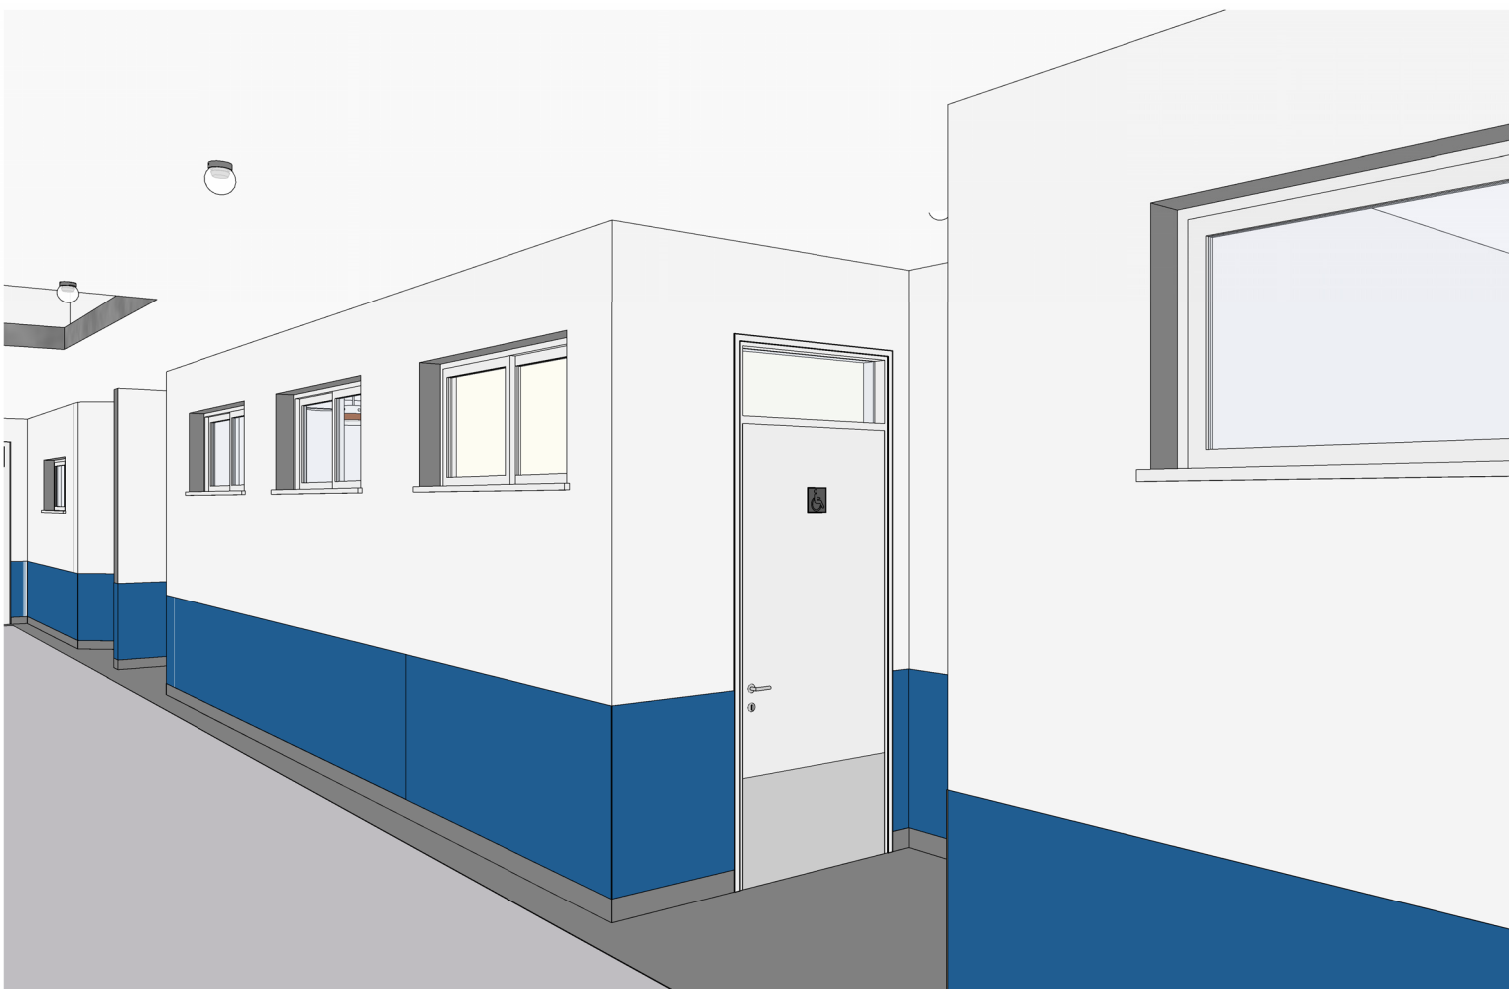


Bloco 3 - Acesso Sanitários

ESCALA

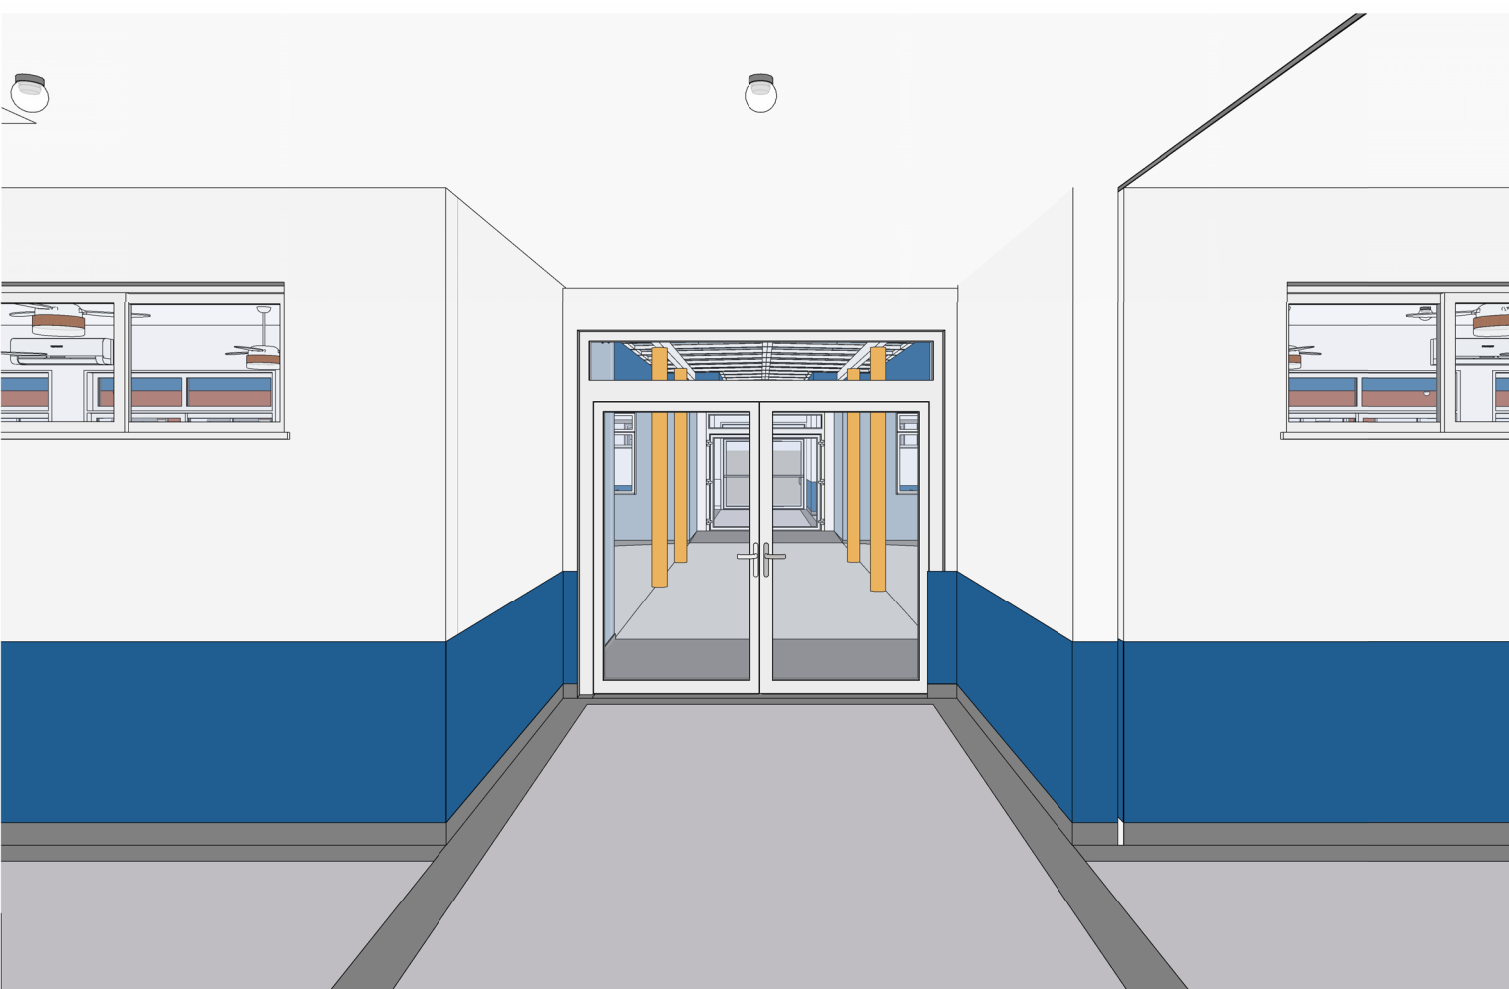

Bloco 3 - Acesso Passarela

ESCALA

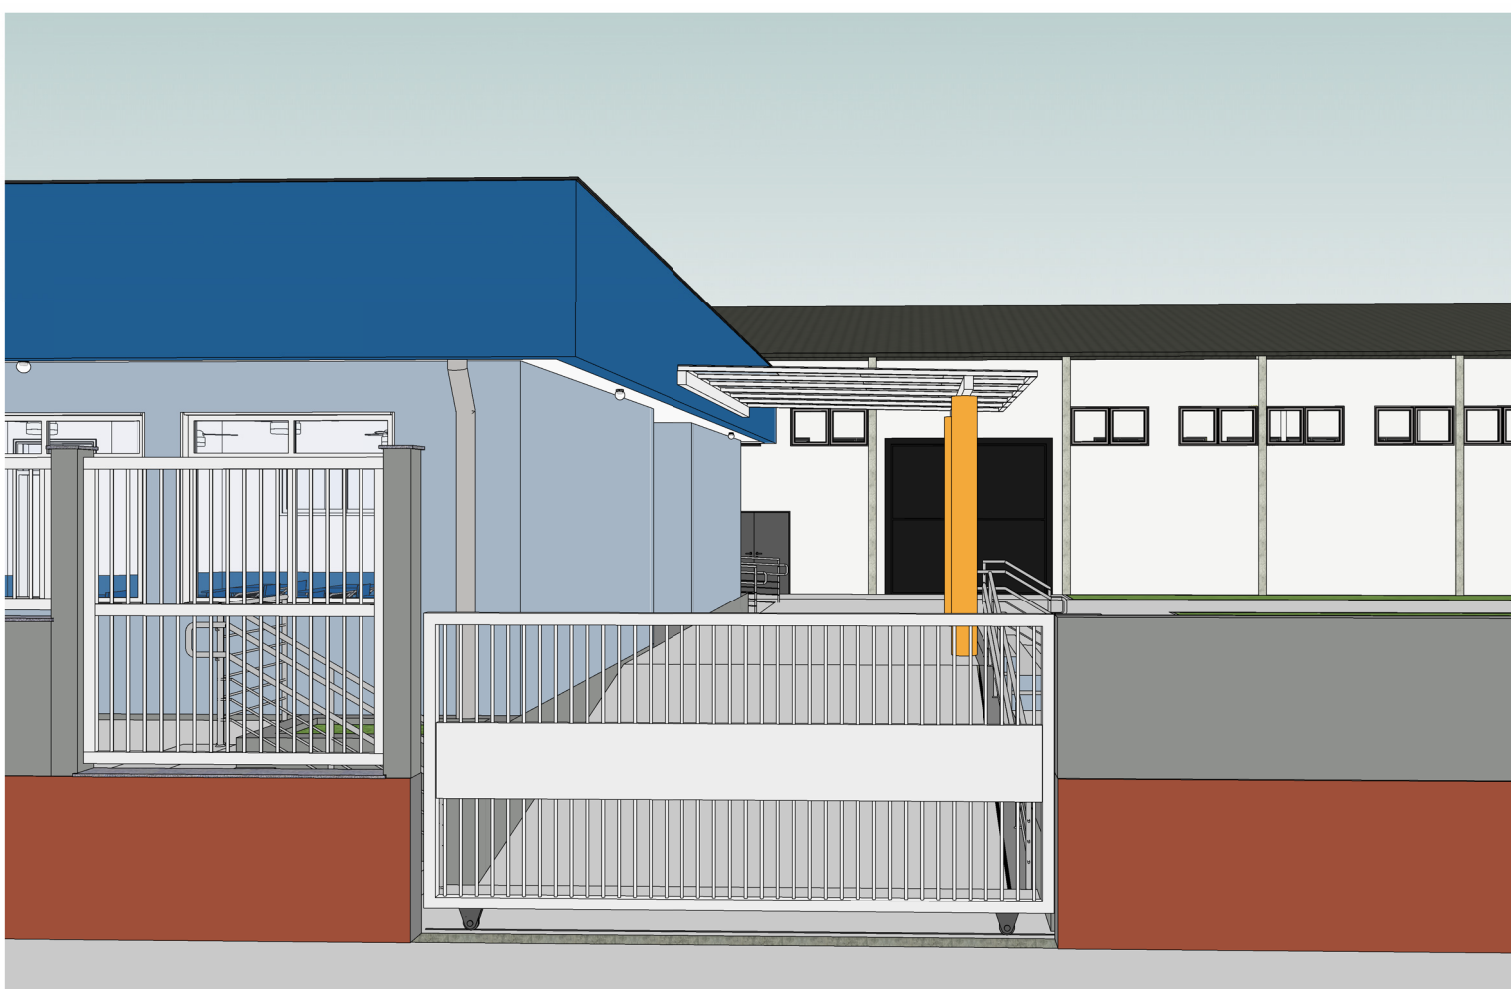

Bloco 3 - Acesso Veículos

ESCALA



Bloco 3 - Escada e Rampas de acesso ao Bloco 3

ESCALA



ESTADO DO RIO GRANDE DO SUL
PREFEITURA MUNICIPAL DE IMBÉ
AVENIDA PARAQUASSU, 2017 - CENTRO - IMBÉ - RS
FONE: 51.36278515 - CEP: 95.625-000

Nome:

E.M.E.F. RUI BARBOSA

Novas Instalações

Endereço:

BAIRRO MARILUZ - IMBÉ - RS
AVENIDA MARILUZ, 1180
TERRENO URBANO - SETOR 33

Desenho:

Ana CMS

ADMINISTRAÇÃO
2021/2024
SECRETARIA
MUNICIPAL
DE
EDUCAÇÃO
SANTOS@GMAIL.COM.BR

ANA CAROLINA MOREIRA SANTOS

ARQUITETA E URBANISTA

CAU-RS 41775546

BRUNO REBECHI DALLE MULLE

ENGENHEIRO CIVIL

CREA-RS 2023822

RUTH JOSELI MONTEIRO RUSCHEL

SECRETARIA MUNICIPAL DE EDUCAÇÃO



ARQUITETÔNICO

AMPLIAÇÃO - BLOCO 3

Escala:

Como indicado

Data:

27/05/2025

Área:

2.491,91 m²

Prancha:

10

/30