



RAMPA - 8,33%

Rampa de concreto desempenado com acabamento liso e uniforme.
Corrimão fixo na alvenaria em aço inoxidável austenítico, seção circular (d=4cm), com duas alturas (h= 0,70m e 0,92m) e extremidades com acabamento recurvado.

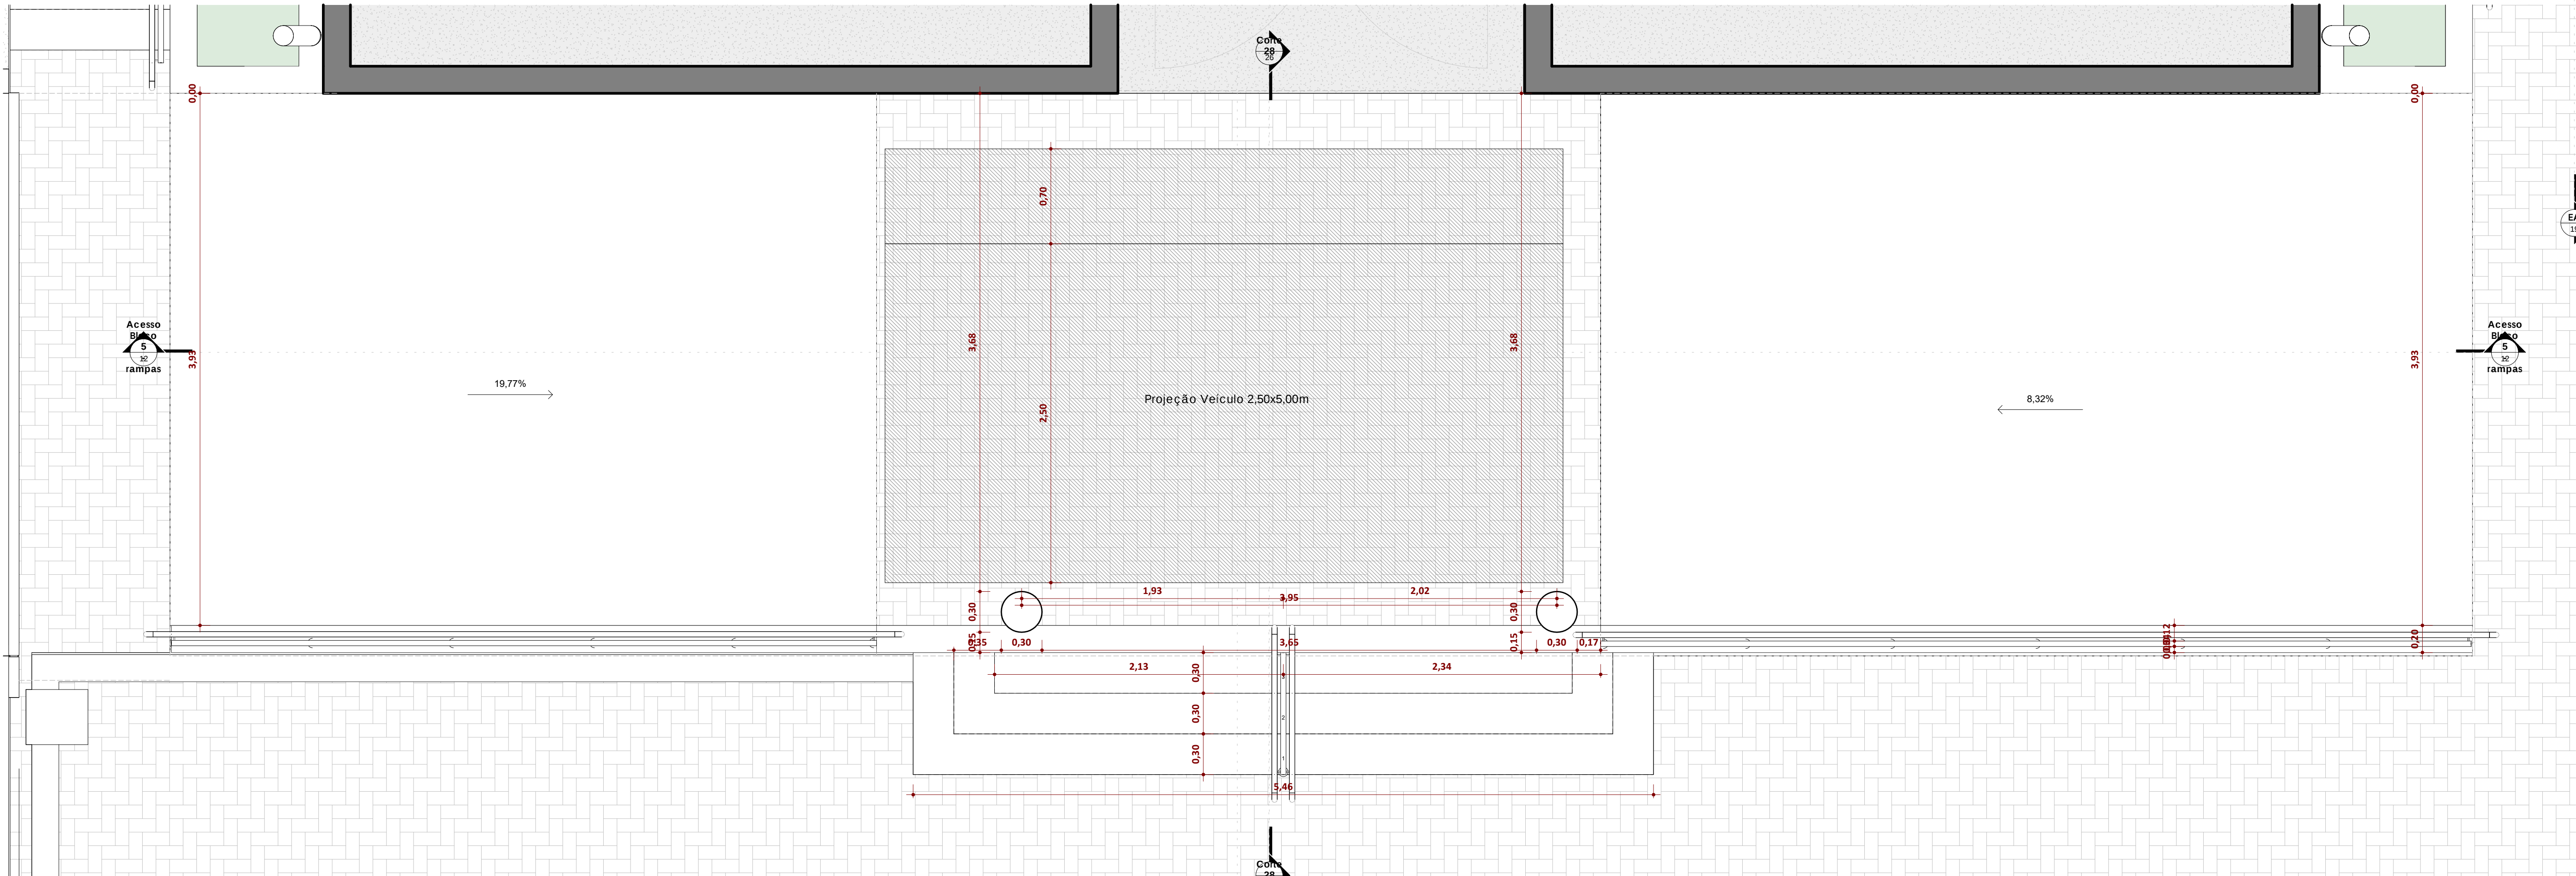


Térreo - Anteprojeto - Chamada de detalhe 5

ESCALA 1:25

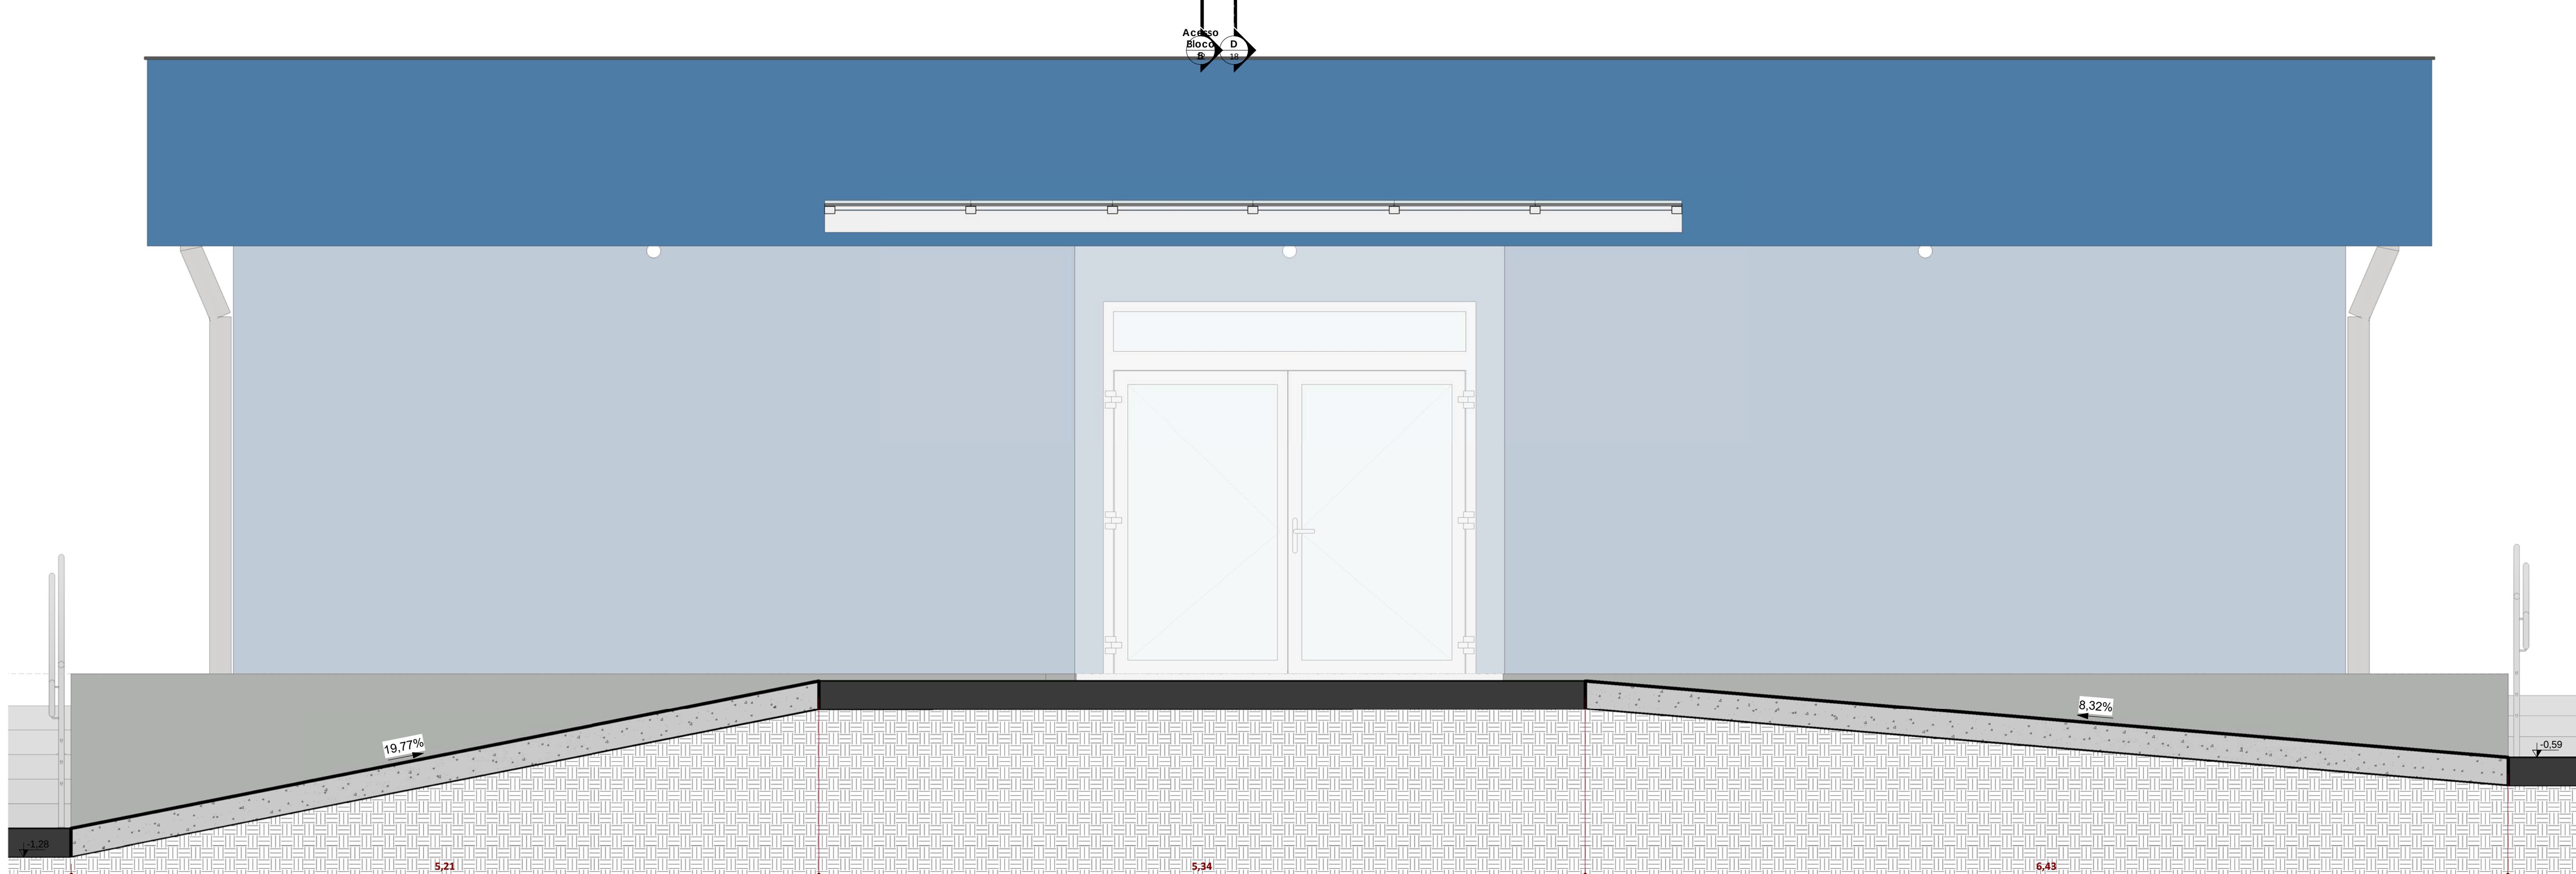

Acesso Bloco 5 - rampas


ESCALA 1:25

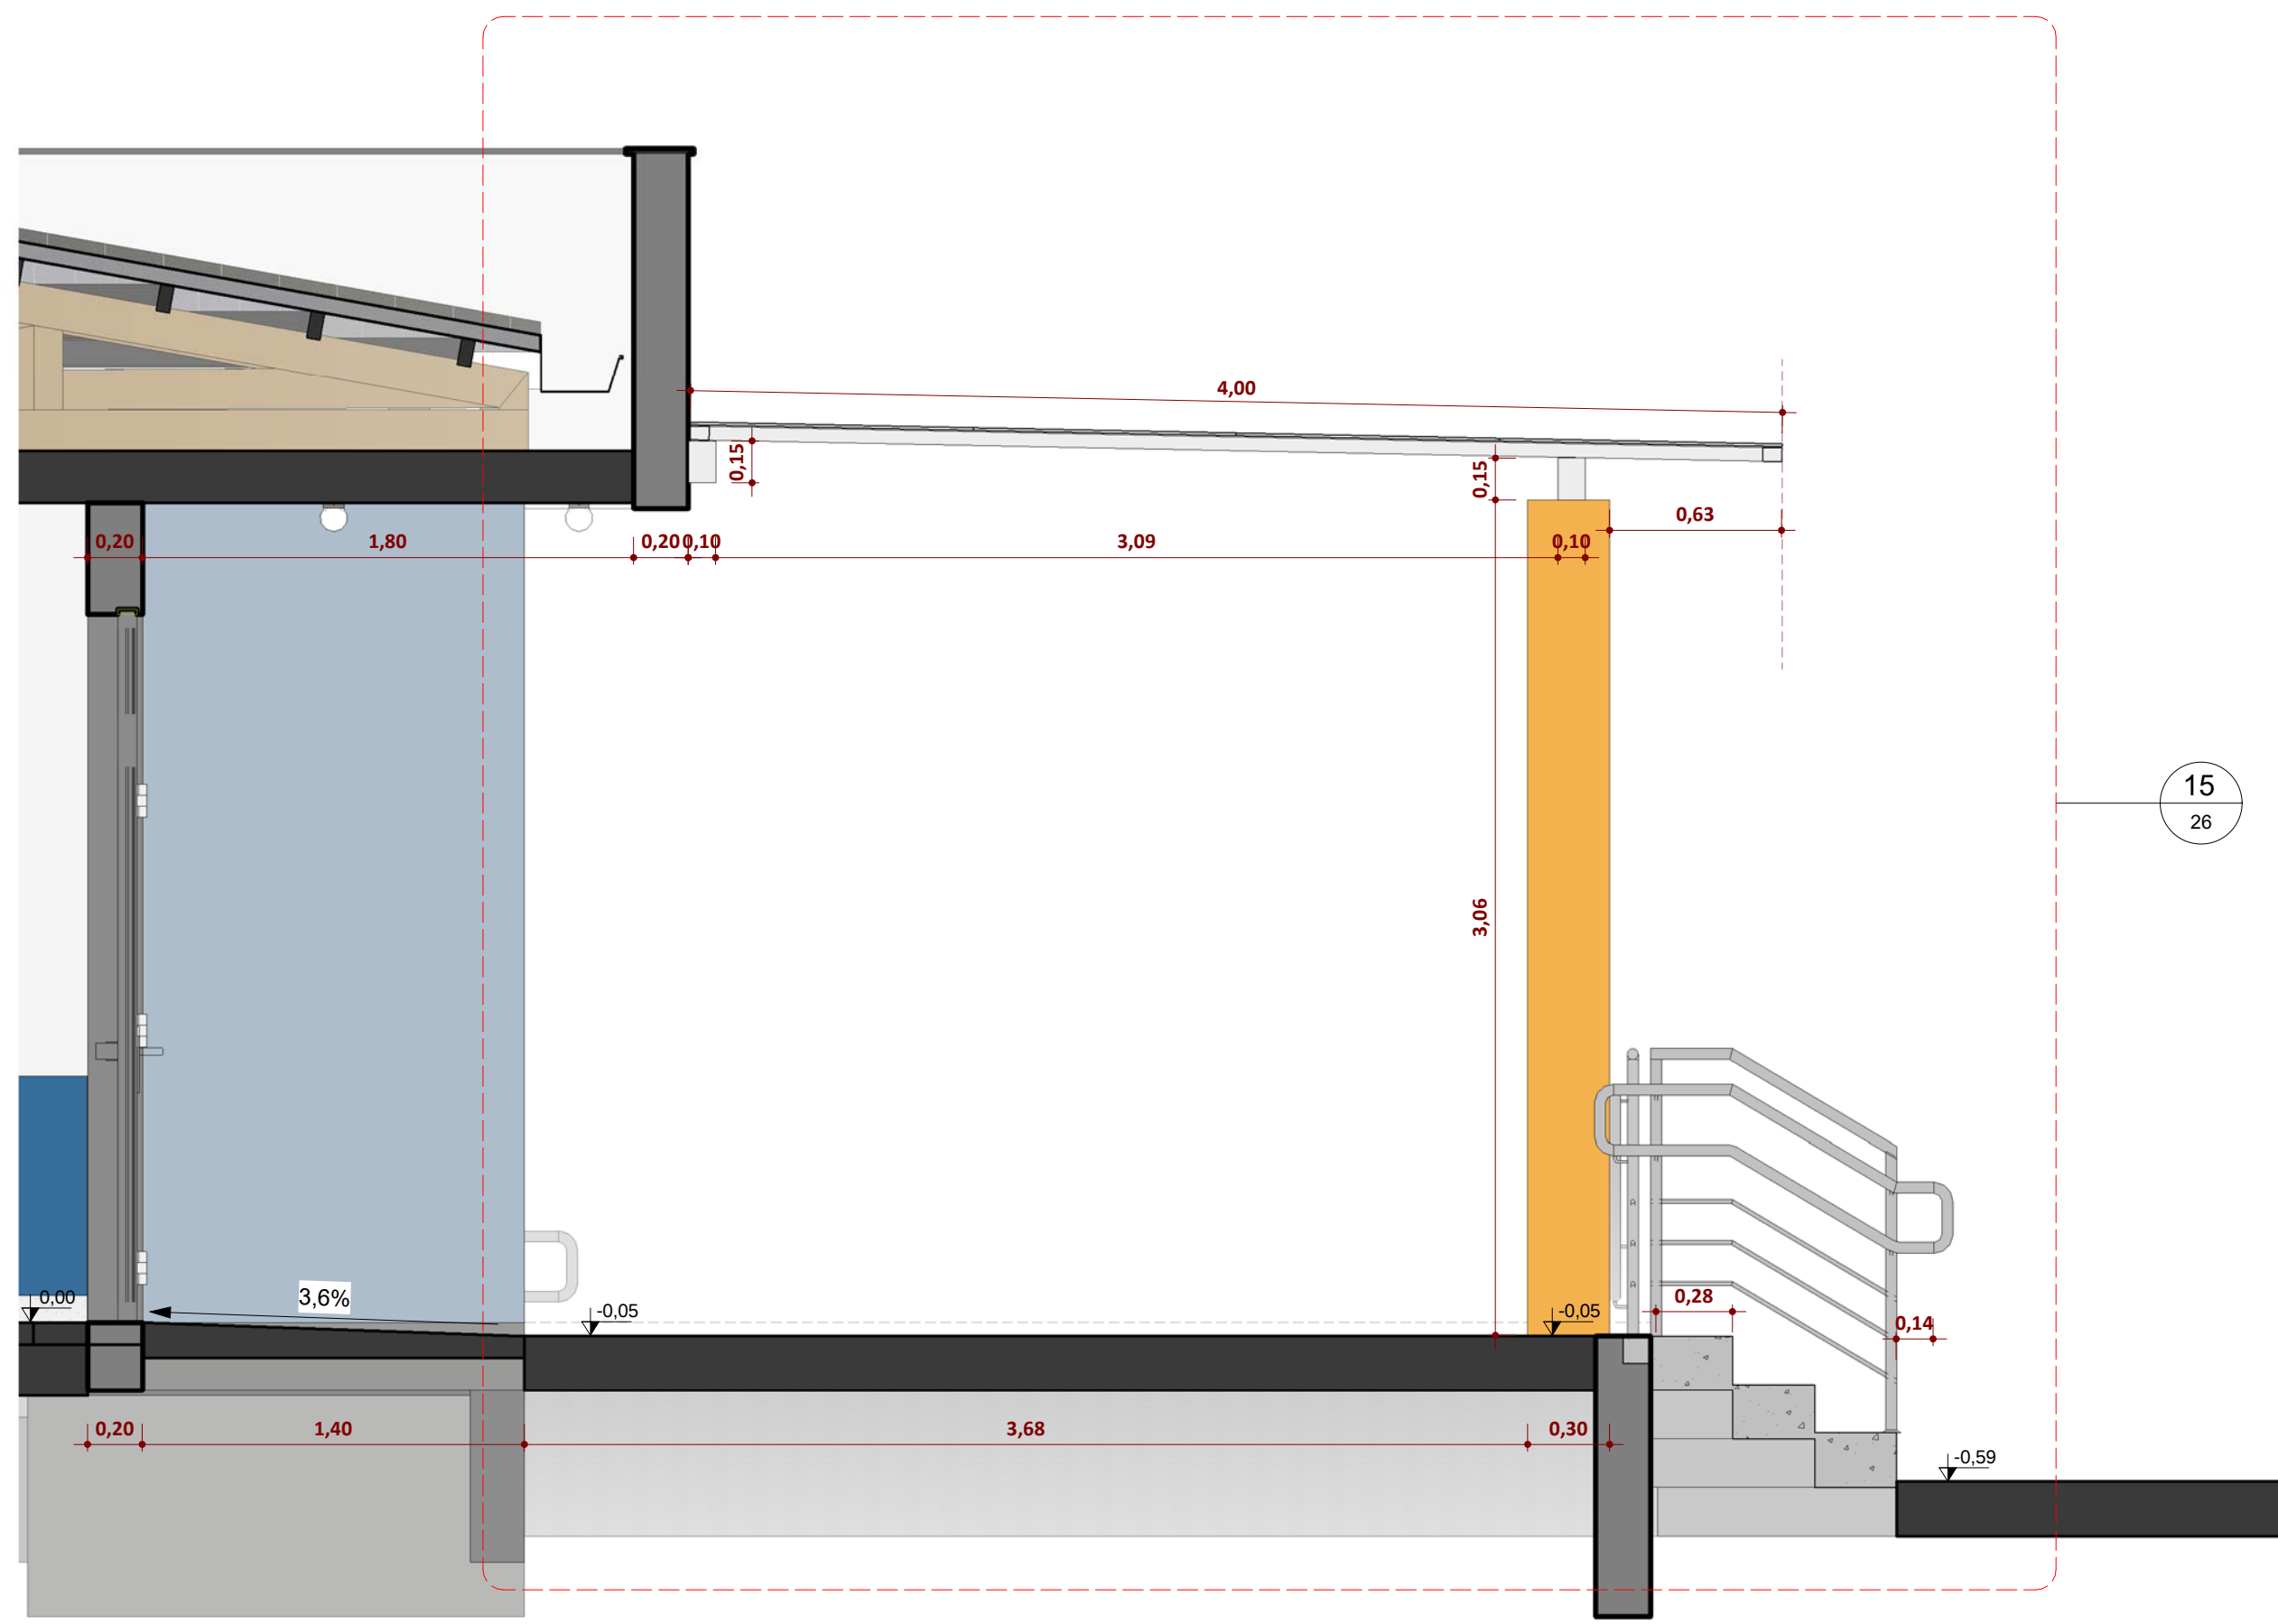

Acesso Bloco 5

ESCALA 1:25

EQUIPE TÉCNICA SMED			
JOSE VILMAR P. DE FRAGA ARQUITETO E URBANISTA	BRUNO REBECHI DALLE MULLE ENGENHEIRO CIVIL	ANA CAROLINA MOREIRA SANTOS ARQUITETA E URBANISTA	HENRIQUE RODRIGUES DIAS ISA ENGENHEIRO CIVIL

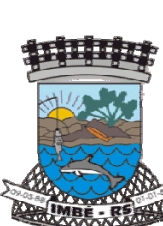

ESTADO DO RIO GRANDE DO SUL
PREFEITURA MUNICIPAL DE IMBUÍ
AVENIDA PARAGUASSU, 2017 - CENTRO - IMBUÍ - RS
FONE: 51 3627815 - CEP: 95.625-000

Obra:

E.M.E.F. RUI BARBOSA
Novas Instalações

ADMINISTRAÇÃO
003/2024

SECRETARIA
MUNICIPAL
DE
EDUCAÇÃO

SMED

Endereço:

BARRO MARULUZ - IMBUÍ - RS
AVENIDA MARULUZ, 1180
TERRENO LIMBAPO - SETOR 05

Desenho:

Ana CMS

Escala:

1:25

Data:

27/05/2025

Área:

2.491,91m²

Projeto:

ARQUITETÔNICO
RAMPA E ACESSO - BLOCO 3

Planta:

12/30