



Ampliação - Bloco 4

ESCALA 1:50




Bloco 4 - Acesso Externo Cozinha/ Despensa

ESCALA




Bloco 4 - Pátio interno

ESCALA

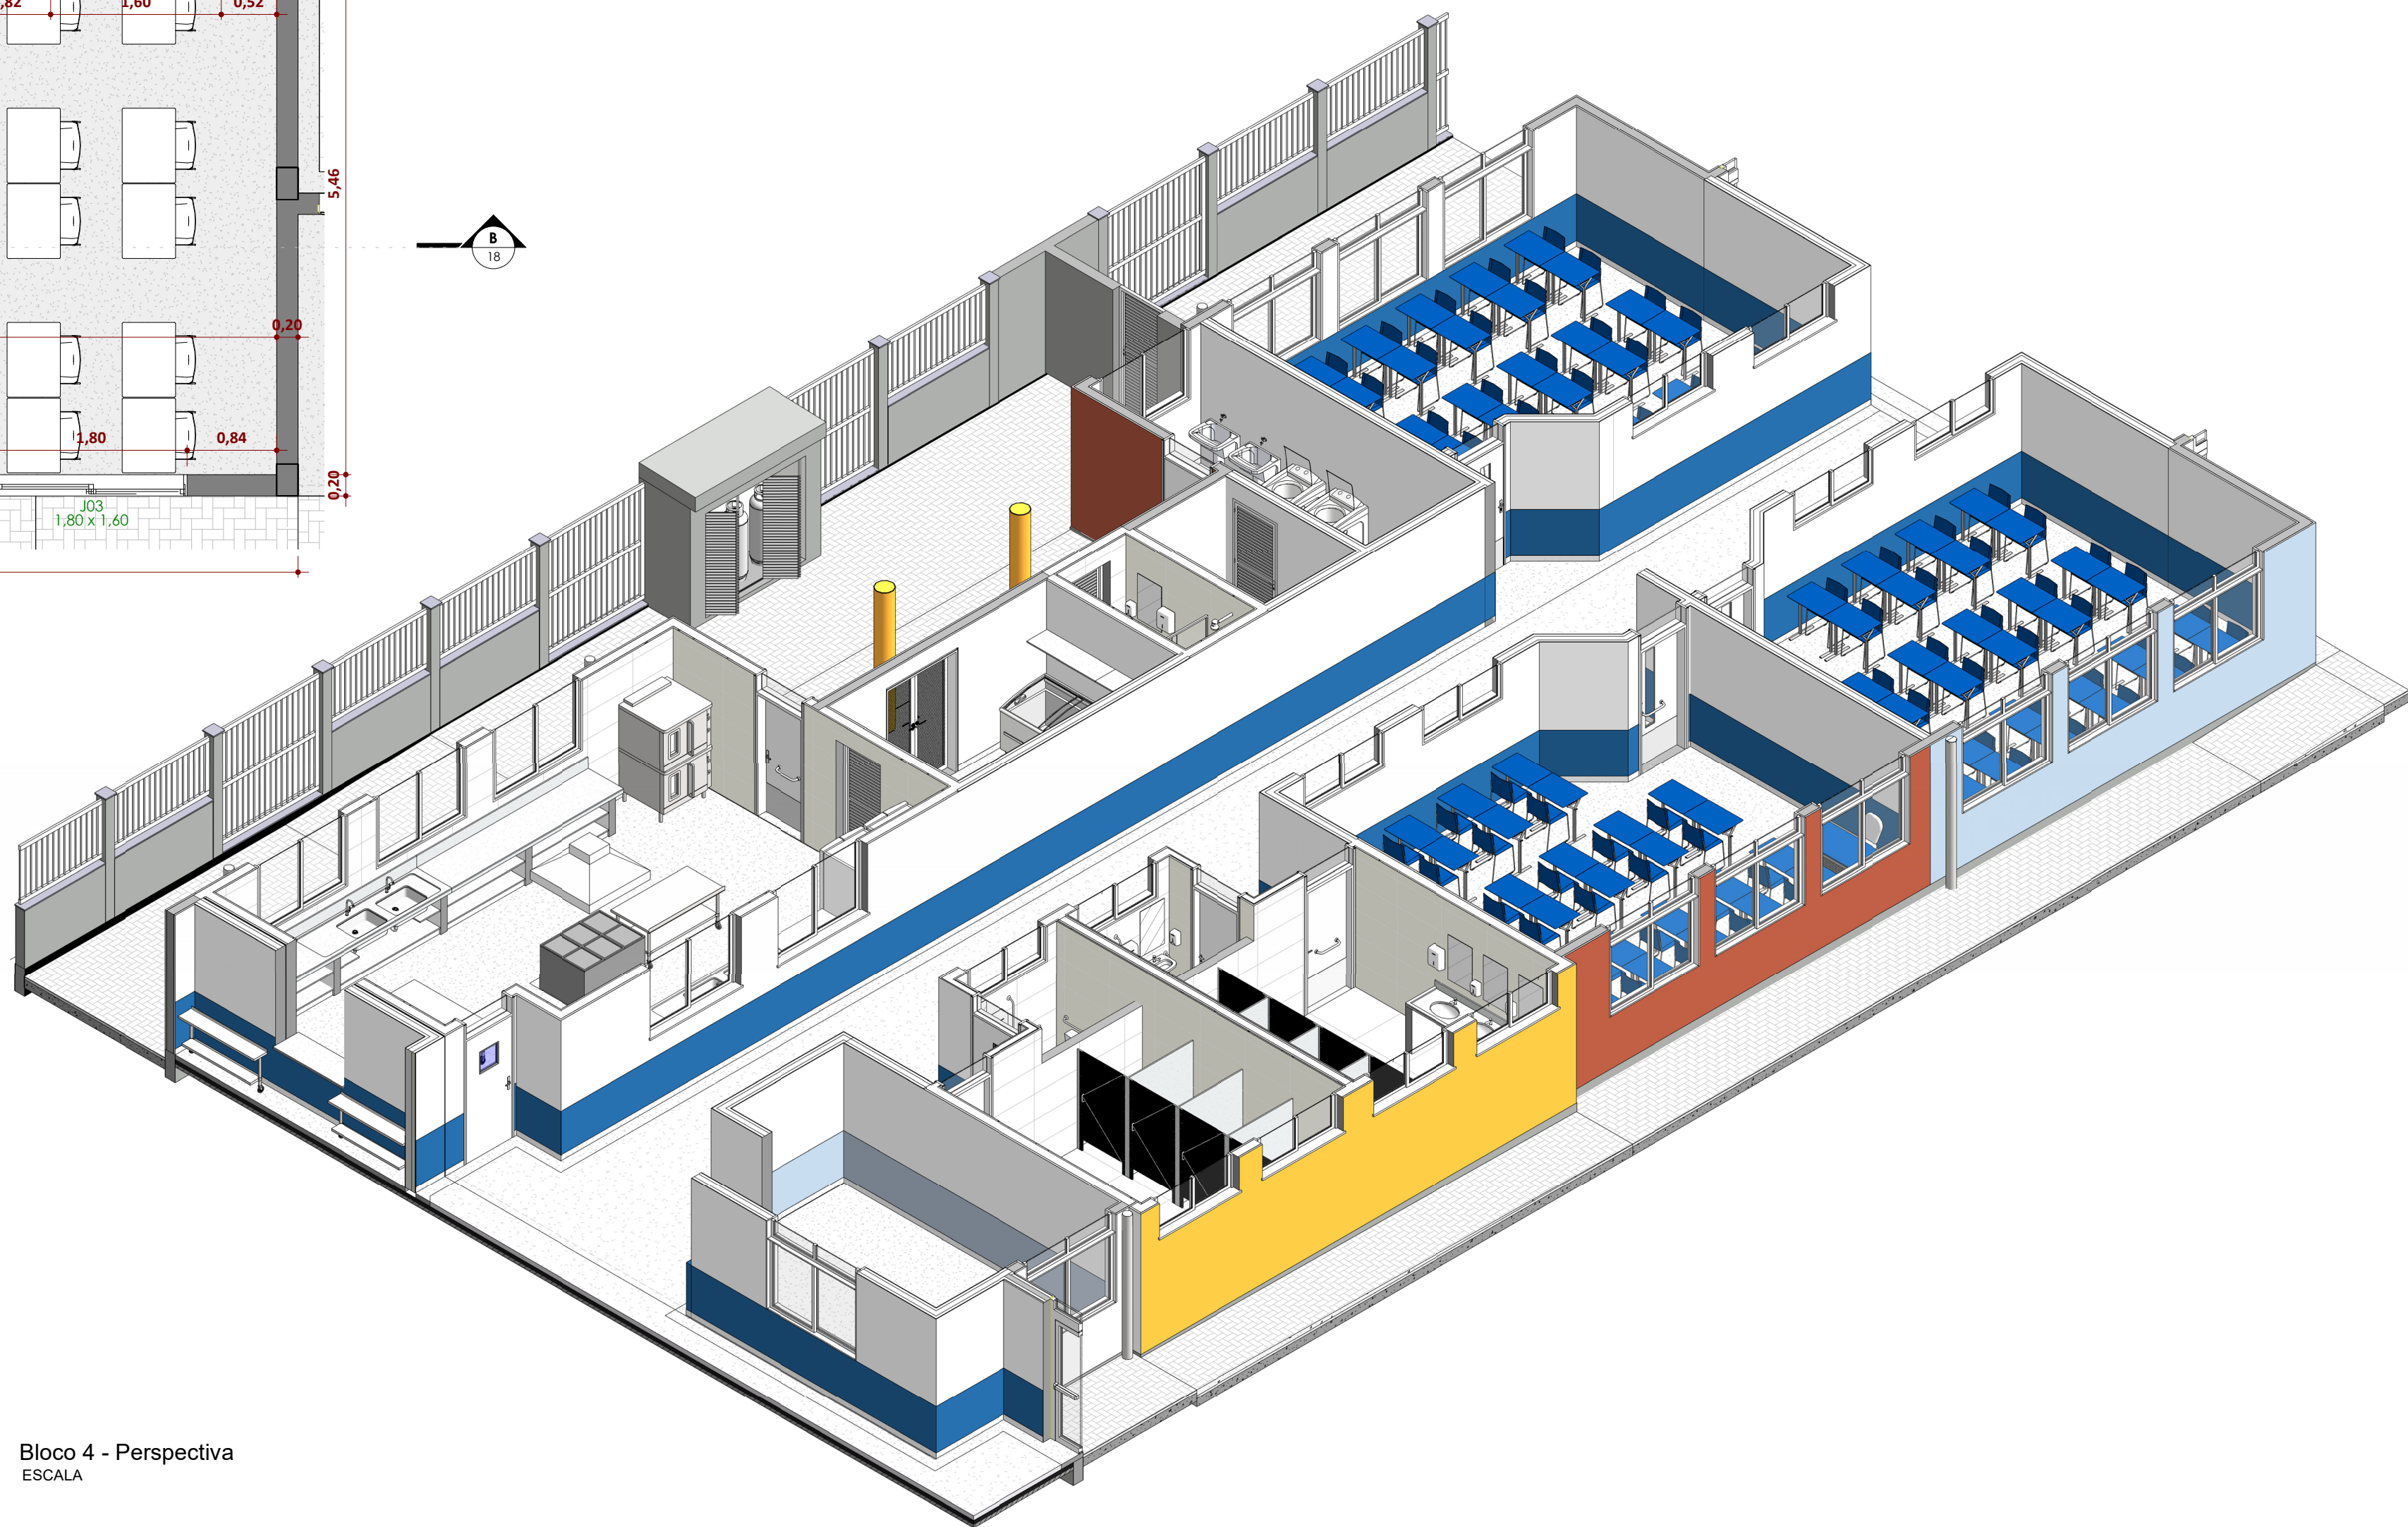

Bloco 4 - Perspectiva

ESCALA

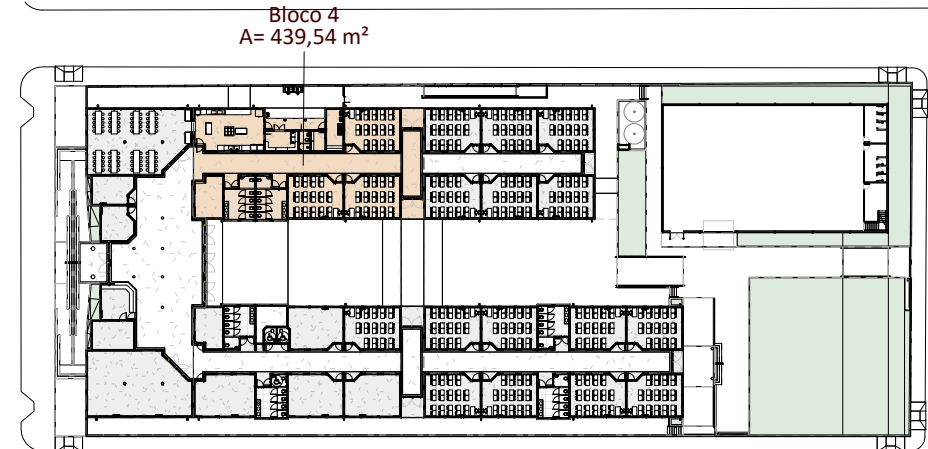

Legenda de área por Bloco construído

440 m²

Tabela de ambiente - Bloco 4

Bloco	Nome ambiente	Nível	Número	Perímetro	Área
Bloco 4	Supervisão	Térreo	B4-1	91,1 m	113,6 m²
Bloco 4	Sanitário Feminino (Bloco 4)	Térreo	B4-2	17,1 m	15,9 m²
Bloco 4	Sanitário PCD Feminino (Bloco 4)	Térreo	B4-3	7,1 m	3,1 m²
Bloco 4	Sanitário Masculino (Bloco 4)	Térreo	B4-4	17,2 m	15,9 m²
Bloco 4	Sanitário PCD Masculino (Bloco 4)	Térreo	B4-5	7,1 m	3,1 m²
Bloco 4	Sala 01	Térreo	B4-6	25,0 m	38,3 m²
Bloco 4	Sala 02	Térreo	B4-7	24,9 m	38,2 m²
Bloco 4	Cozinha	Térreo	B4-8	29,1 m	48,5 m²
Bloco 4	Despensa	Térreo	B4-9	13,8 m	11,1 m²
Bloco 4	Banheiro	Térreo	B4-10	7,9 m	3,5 m²
Bloco 4	Depósito Material de Limpeza	Térreo	B4-11	8,7 m	4,6 m²
Bloco 4	Lavanderia	Térreo	B4-12	14,2 m	10,7 m²
Bloco 4	Circulação Serviço	Térreo	B4-13	20,0 m	11,6 m²
Bloco 4	Sala 03	Térreo	B4-14	24,9 m	38,2 m²
Bloco 4	Circulação Bloco 4	Térreo	B4-15	Ambiente redundante	Ambiente redundante
Bloco 4	Circulação Bloco 4 e 5	Térreo	B4-16	Não incluso	Não incluso
Bloco 4	Acesso Bloco 4 e 5	Térreo	B4-17	11,1 m	7,6 m²
Bloco 4	Acesso Passarela	Térreo	B4-18	11,1 m	7,6 m²
Total geral: 18					371,8 m²

EQUIPE TÉCNICA SMED:
JOSÉ VILMAR P. DE FRAGA ARQUITETO E URBANISTA
BRUNO REBECHI DALLE MULLE ENGENHEIRO CIVIL
ANA CAROLINA MOREIRA SANTOS ARQUITETA E URBANISTA
HENRIQUE RODRIGUES DIAS AUX. ENGENHEIRO CIVIL

ESTADO DO RIO GRANDE DO SUL
PREFEITURA MUNICIPAL DE IMBÉ
AVENIDA PARAQUASSU, 2017 - CENTRO - IMBÉ - RS
FONE: 51.36278515 - CEP: 95.625-000

Nome: **E.M.E.F. RUI BARBOSA**
Novas Instalações

Endereço: **BAIRRO MARILUZ - IMBÉ - RS
AVENIDA MARILUZ, 1180
TERRENO URBANO - SETOR 33**

Desenho: **Ana CMS**

SECRETARIA MUNICIPAL DE EDUCAÇÃO
SANTA GENEZIO, 600-00

ANALISTA: **ANA CAROLINA MOREIRA SANTOS**
ARQUITETA E URBANISTA
CAU-RS 14775546

PROJETO: **BRUNO REBECHI DALLE MULLE**
ENGENHEIRO CIVIL
CREA-RS 2023822

PROJETO: **RUTH JOSELI MONTEIRO RUSCHEL**
SECRETARIA MUNICIPAL DE EDUCAÇÃO

Data: **27/05/2025**

Área: **2.491,91 m²**

Prancha: **13 /30**