


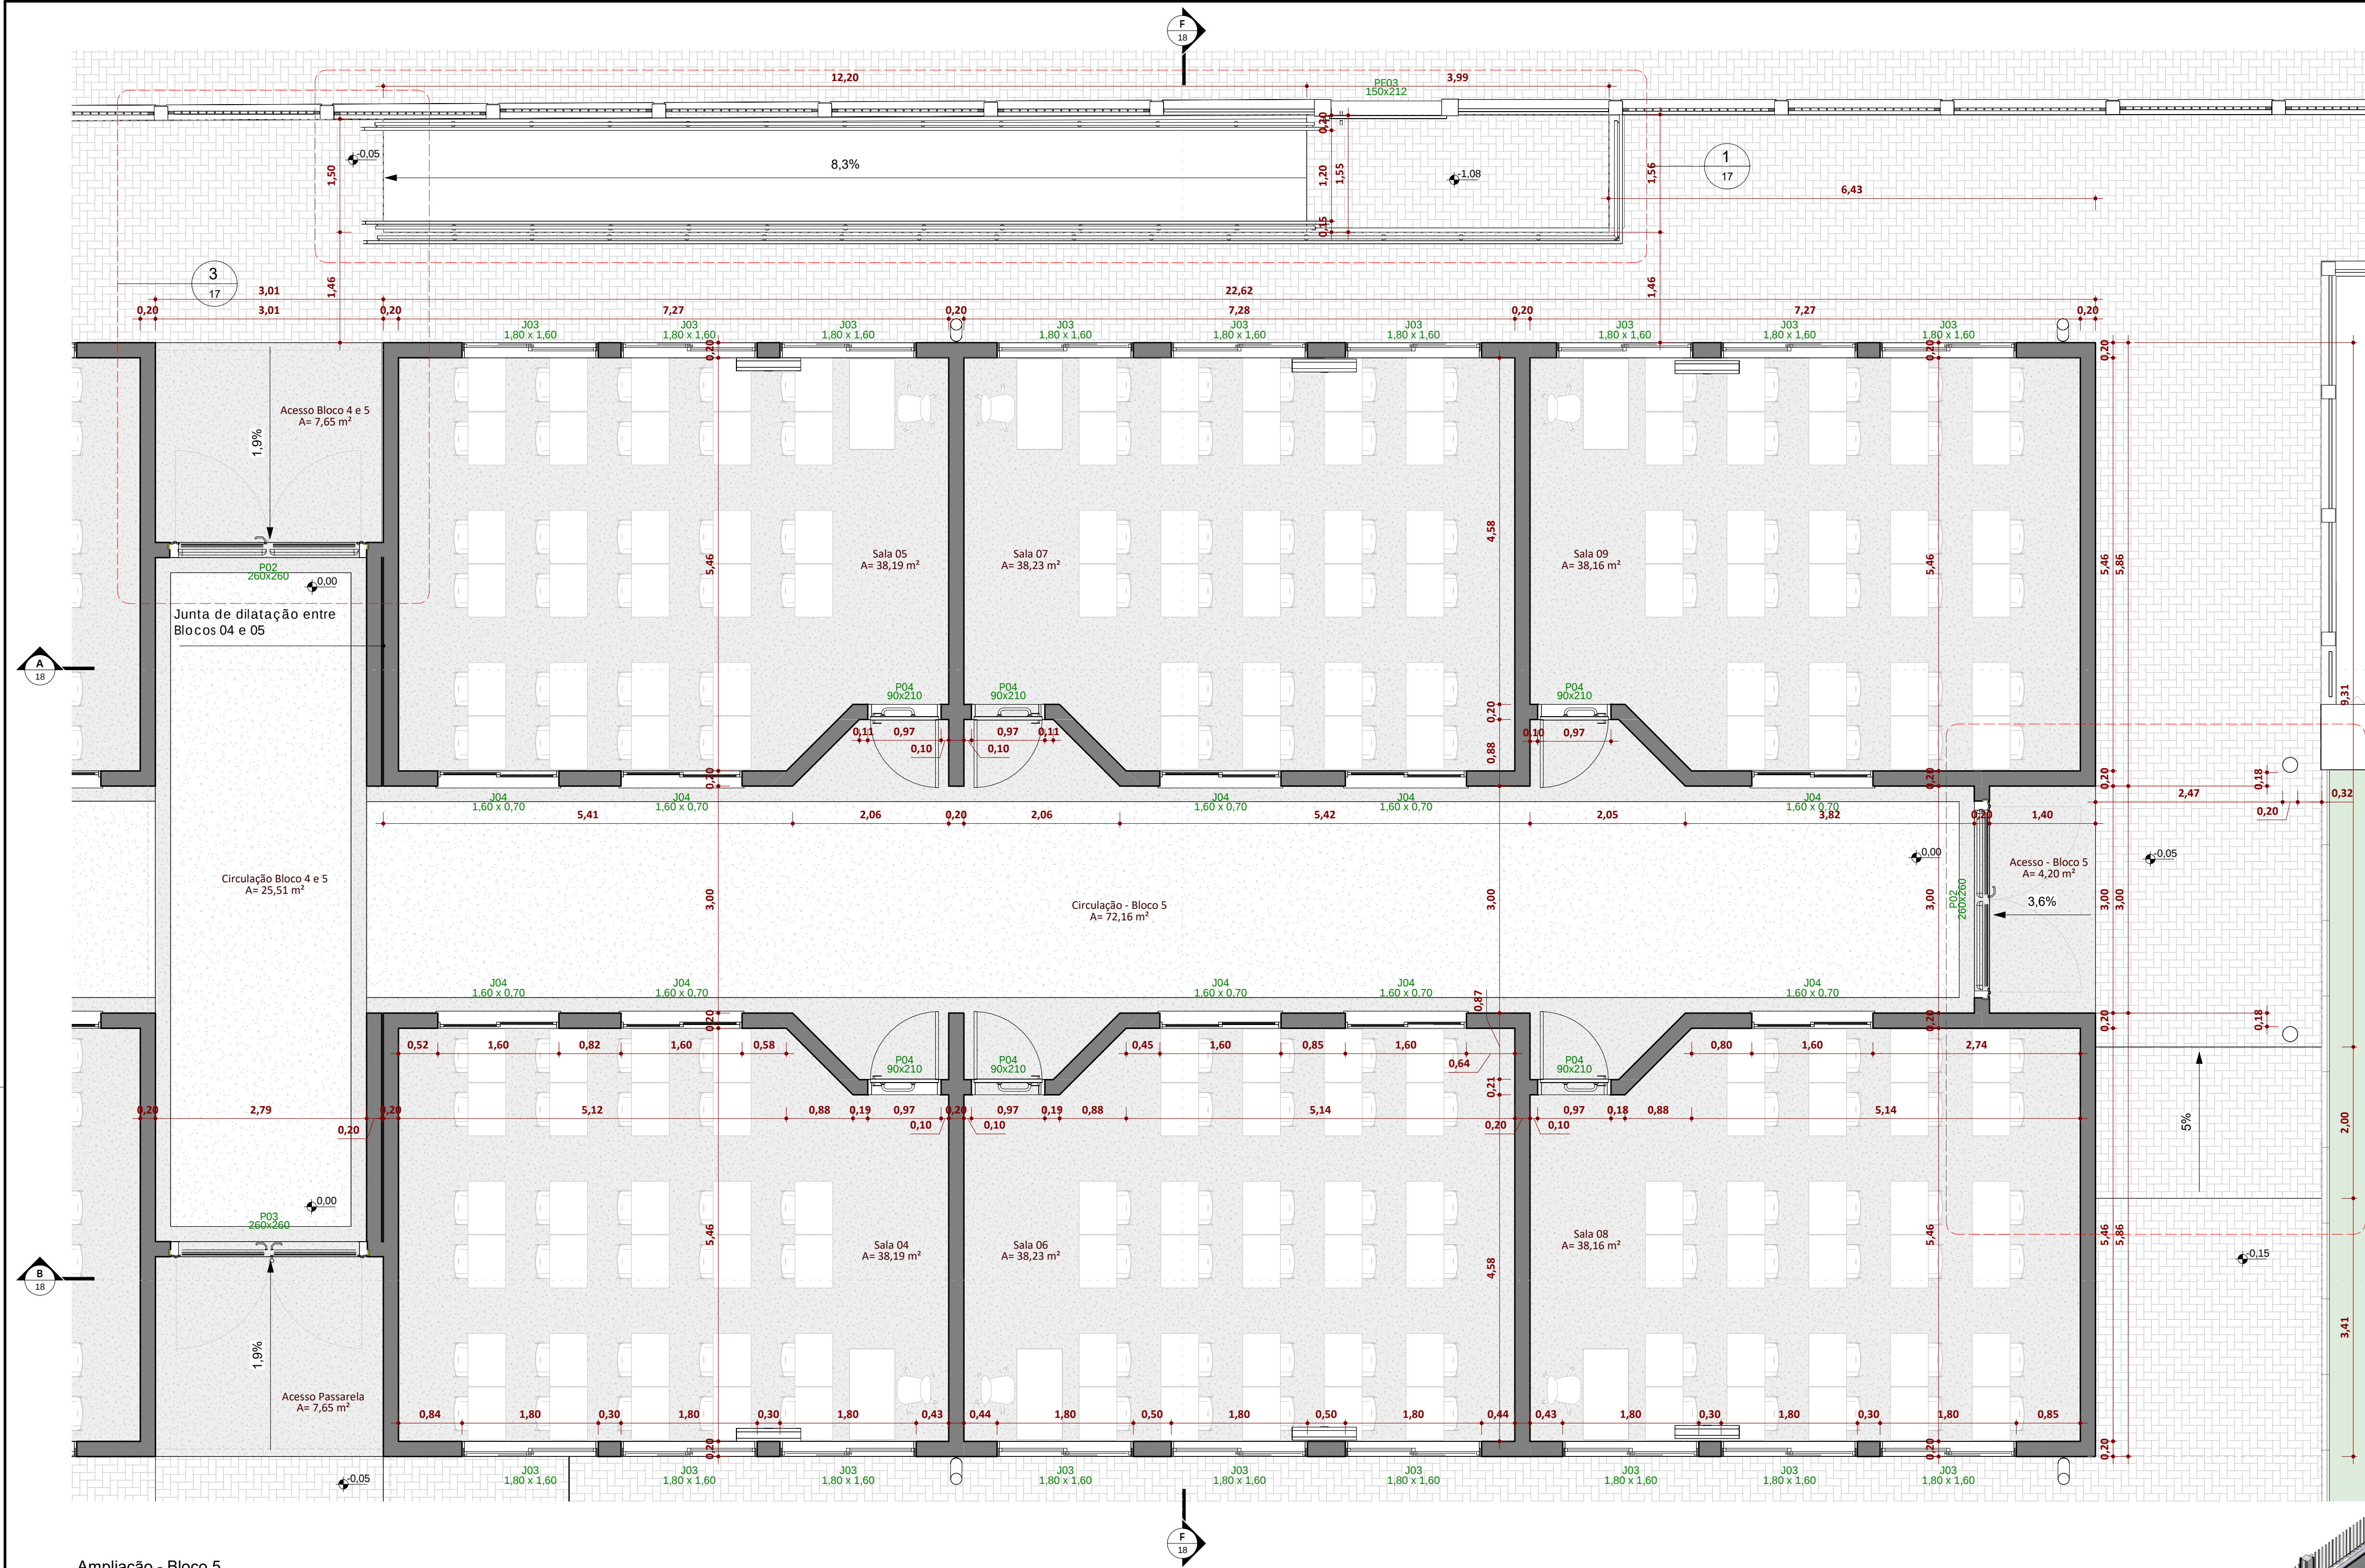


Ampliação - Bloco 5
ESCALA 1:50




Bloco 5 - Vista Corredor/ Circulação
ESCALA



Bloco 5 - Acesso Fundos Bloco 5
ESCALA

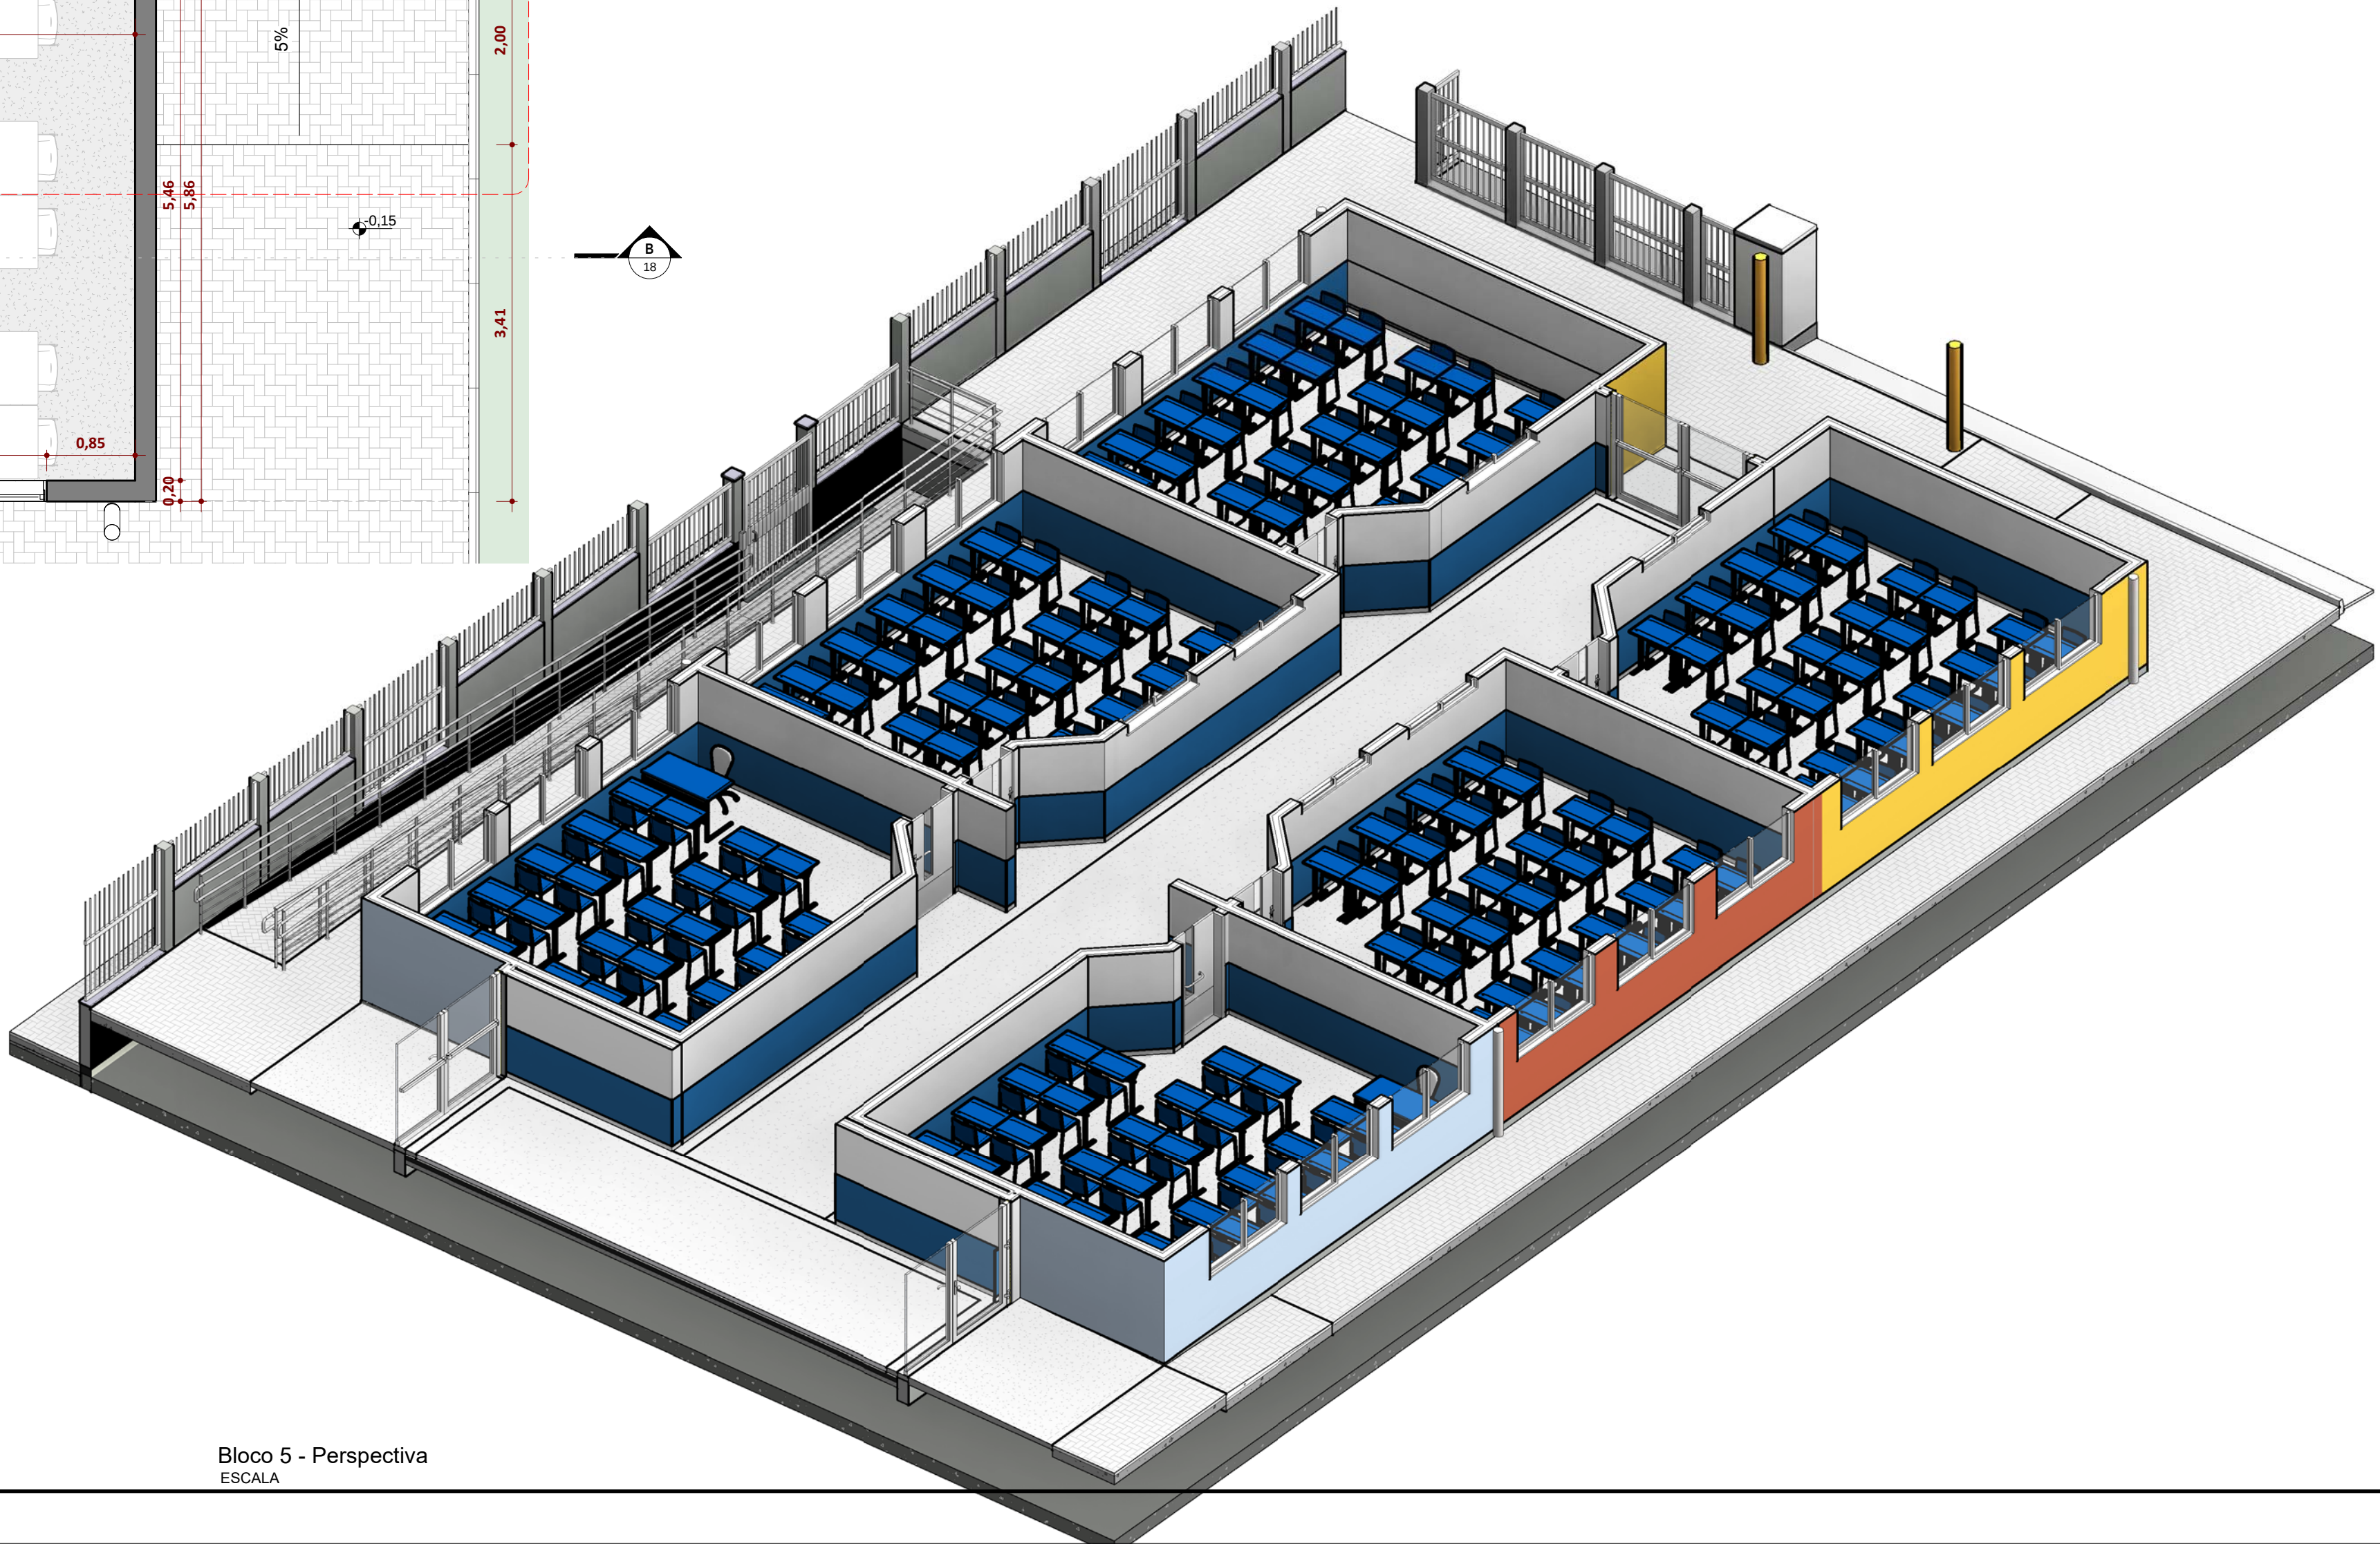

Bloco 5 - Perspectiva
ESCALA

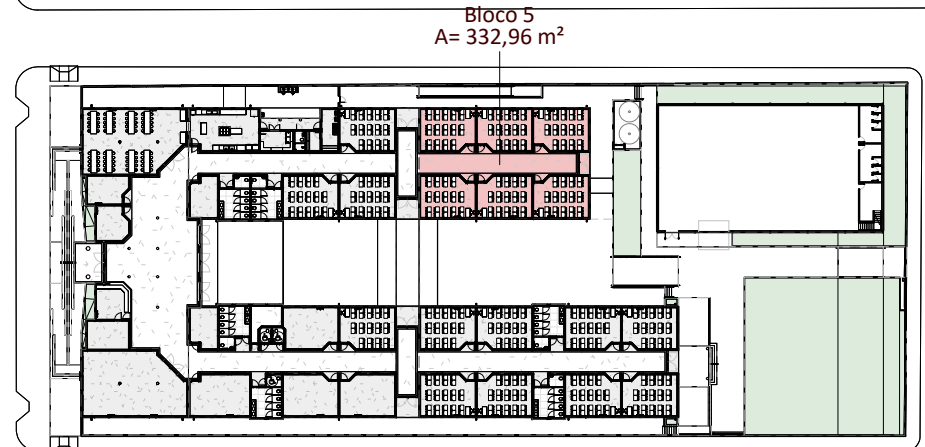

Legenda de área por Bloco construído

333 m²

Tabela de ambiente - Bloco 5					
Bloco	Nome ambiente	Nível	Número	Perímetro	Área
Bloco 5	Sala 04	Térreo	B5-1	24,9 m	38,2 m²
Bloco 5	Sala 05	Térreo	B5-2	24,9 m	38,2 m²
Bloco 5	Sala 06	Térreo	B5-3	25,0 m	38,2 m²
Bloco 5	Sala 07	Térreo	B5-4	25,0 m	38,2 m²
Bloco 5	Sala 08	Térreo	B5-5	24,9 m	38,2 m²
Bloco 5	Sala 09	Térreo	B5-6	24,9 m	38,2 m²
Bloco 5	Circulação - Bloco 5	Térreo	B5-7	56,0 m	72,2 m²
Bloco 5	Acesso - Bloco 5	Térreo	B5-8	8,8 m	4,2 m²
Total geral: 8					305,3 m²

EQUIPE TÉCNICA SMED:
JOSE VILMAR P. DE FRAGA
ARQUITETO E URBANISTA
BRUNO REBECHI DALLE MULLE
ENGENHEIRO CIVIL
ANA CAROLINA MOREIRA SANTOS
ARQUITETA E URBANISTA
HENRIQUE RODRIGUES DIAS
AUX. ENGENHEIRO CIVIL



ESTADO DO RIO GRANDE DO SUL
PREFEITURA MUNICIPAL DE IMBÉ
AVENIDA PARAQUASSU, 2017 - CENTRO - IMBÉ - RS
FONE: 51.36278915 - CEP: 95.625-000
Cidade:

E.M.E.F. RUI BARBOSA
Novas Instalações

Endereço:

BAIRRO MARILUZ - IMBÉ - RS
AVENIDA MARILUZ, 1180
TERRENO URBANO - SETOR 33

Desenho:

Ana CMS

ADMINISTRAÇÃO
2021/2024

SECRETARIA
MUNICIPAL
DE
EDUCAÇÃO
SANTOAGNES DO SUL, RS

ANA CAROLINA MOREIRA SANTOS
ARQUITETA E URBANISTA
CAU-RS 14775546

BRUNO REBECHI DALLE MULLE
ENGENHEIRO CIVIL
CREA-RS 2023822

RUTH JOSELLI MONTEIRO RUSCHEL
SECRETARIA MUNICIPAL DE EDUCAÇÃO

Projeto:

ARQUITETÔNICO
AMPLIAÇÃO - BLOCO 5

Escala:

Como indicado

Data:

27/05/2025

Área:

2.491,91m²

Prancha:

16 /30