
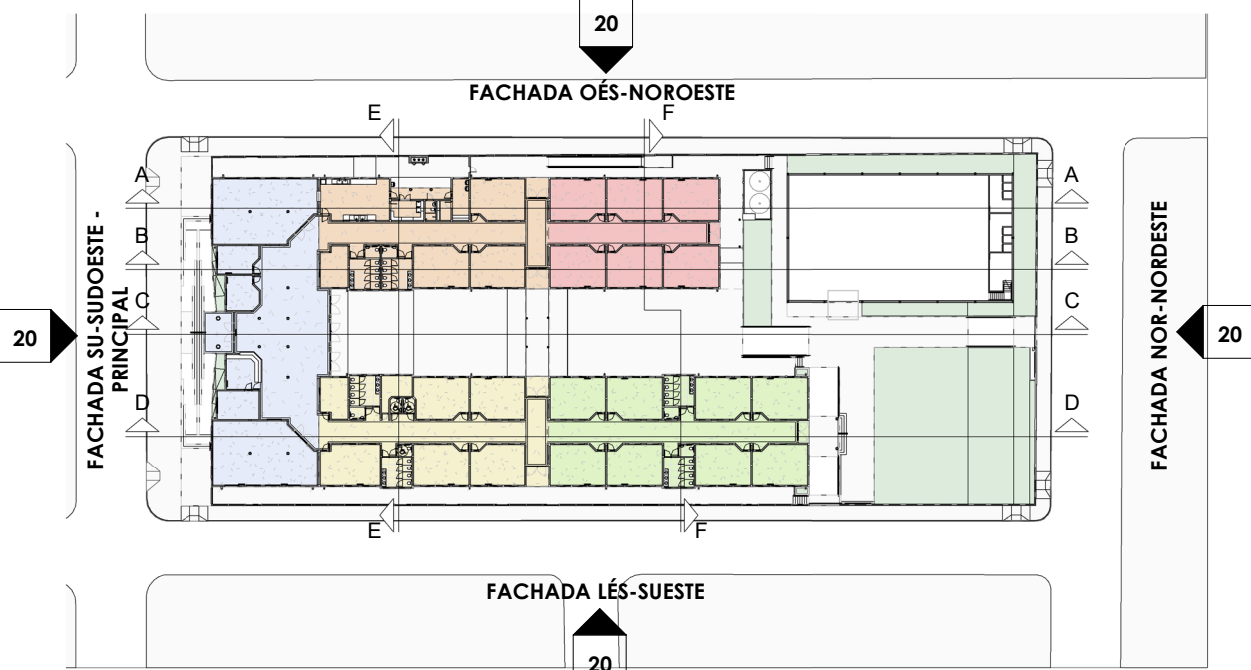


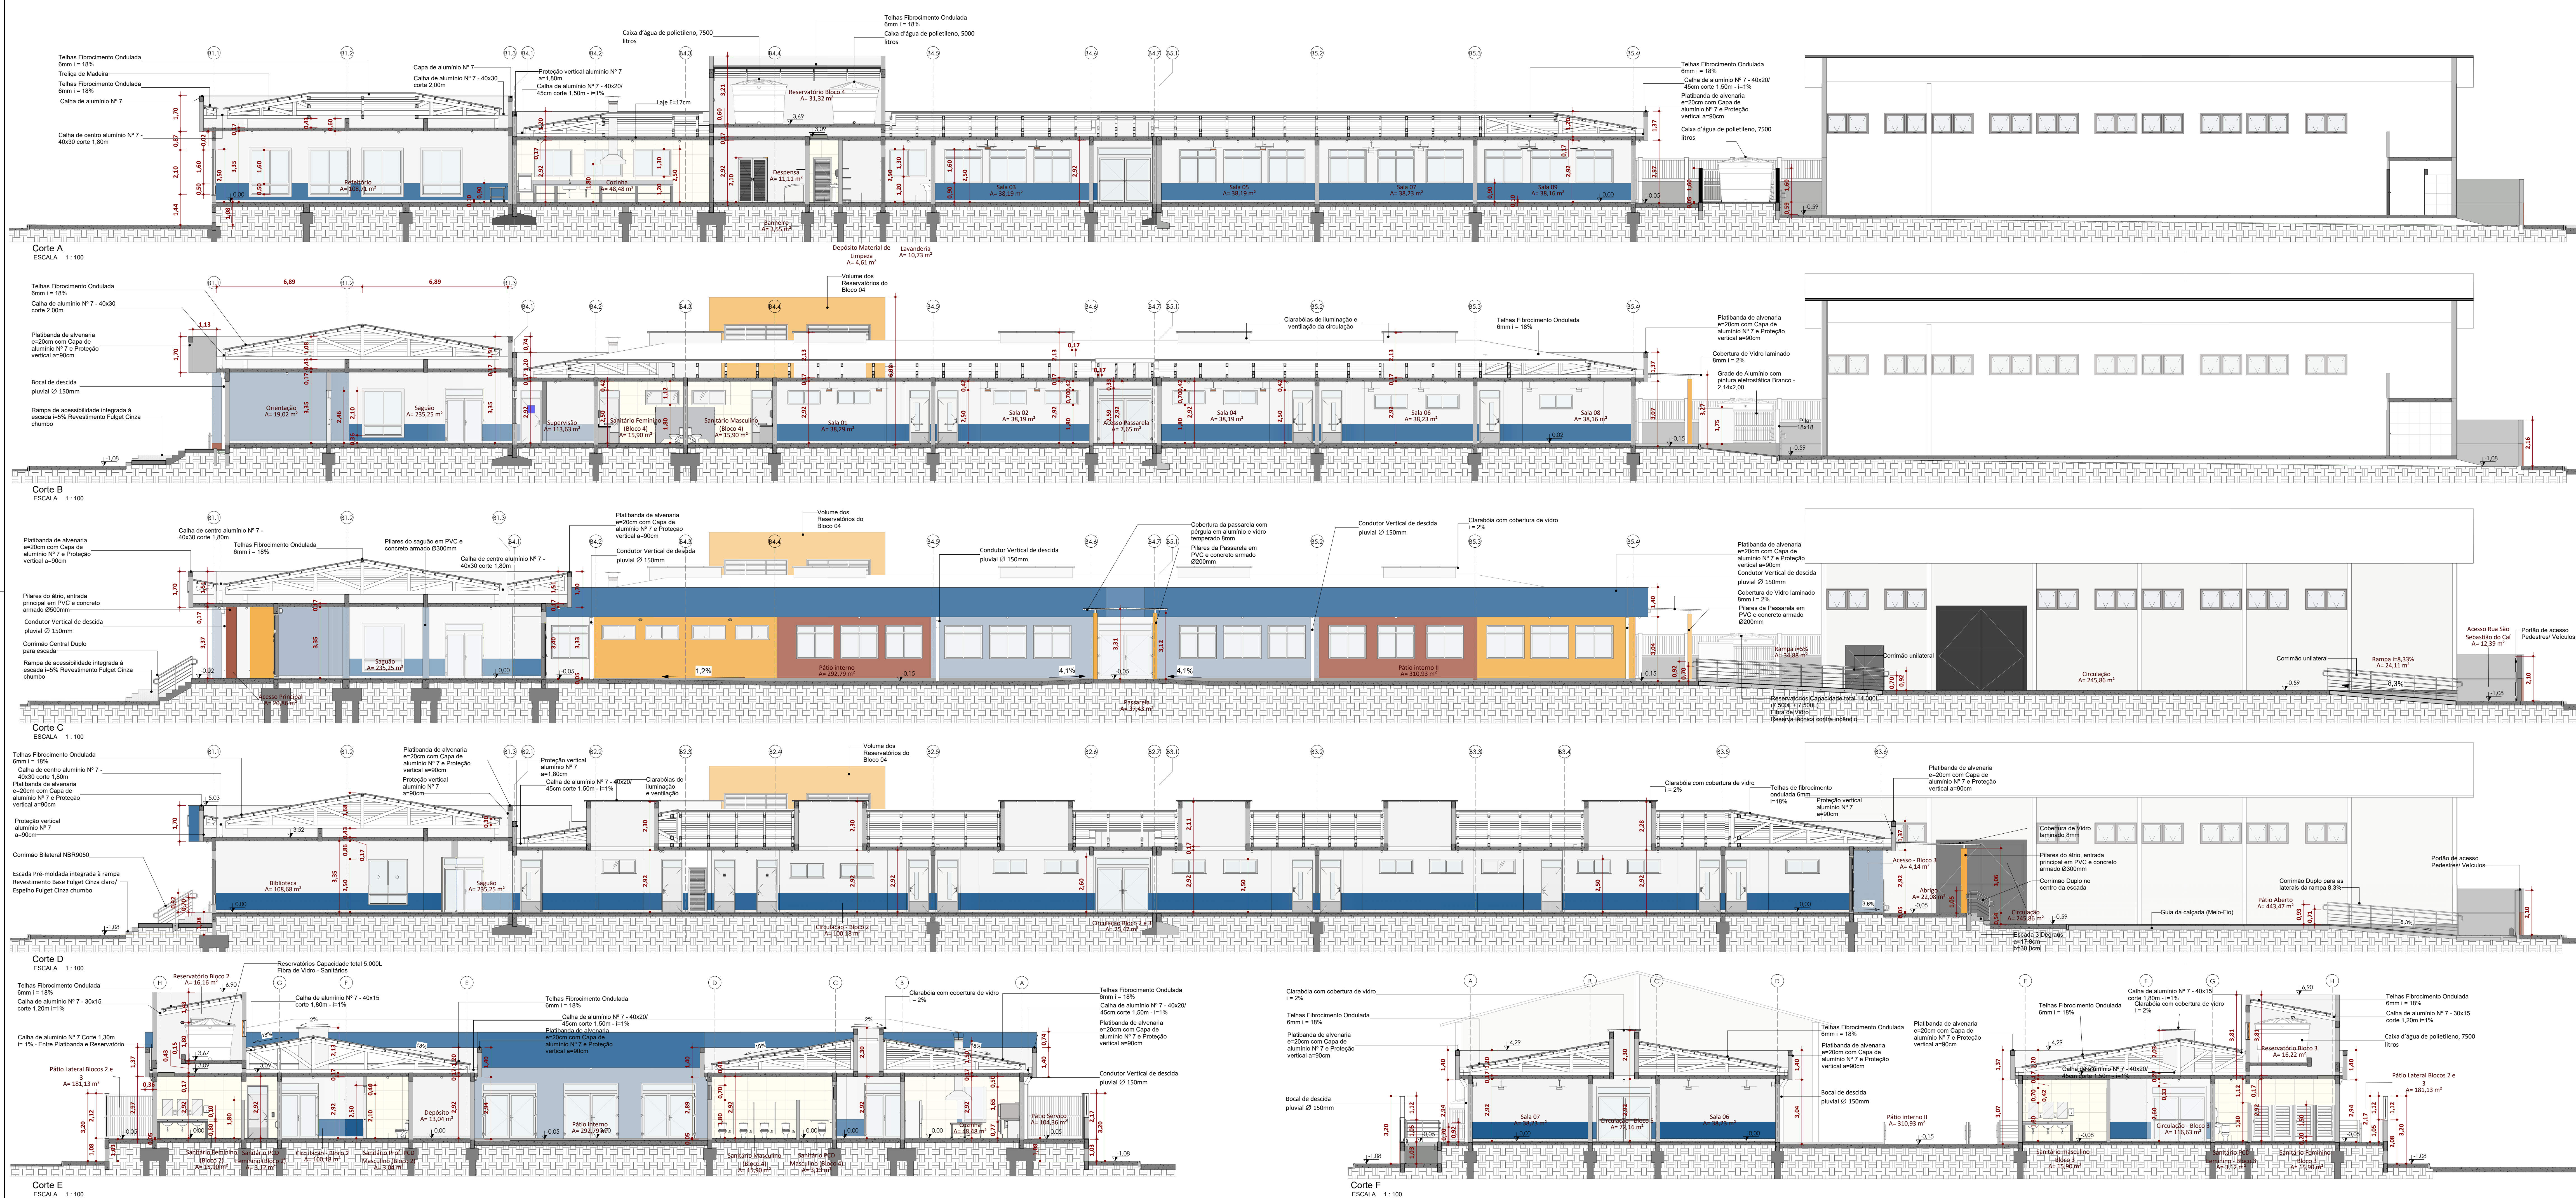

JOSE VILMAR P. DE FRAÇA
ARQUITETO & URBANISTA

BRUNO REBECHI DALE MILLE
ENGENHEIRO CIVIL

ANA CAROLINA MOREIRA SANTOS
ARQUITETA & URBANISTA

HENRIQUE RODRIGUES DIAS
ENGENHEIRO CIVIL

ESTADO DO RIO GRANDE DO SUL
PREFEITURA MUNICIPAL DE IMBE
AVENIDA PARAGUASSU, 2017 - CENTRO - IMBE - RS
FONE: 51 36278115 - CEP: 95.625-000

Objeto: **E.M.E.F. RUI BARBOSA**
Novas Instalações

Endereço: BARRO MARULUZ, IMBE - RS
AVENIDA MARULUZ, 1180
TERRENO URBANO - SETOR 05

Desenho: **Ana CMS**

Planta: **Como indicado**

Data: **27/05/2025**

Área: **2.491,91 m²**

Planta: **18**

Projeto: **ARQUITETÔNICO**
CORTES A, B, C, D, E e F

SECRETARIA MUNICIPAL DE EDUCAÇÃO
SECRETARIA MUNICIPAL DE EDUCAÇÃO

WILTON JOSÉ MONTENEGRO RUSCHEL
SECRETARIA MUNICIPAL DE EDUCAÇÃO

SECRETARIA MUNICIPAL DE EDUCAÇÃO