


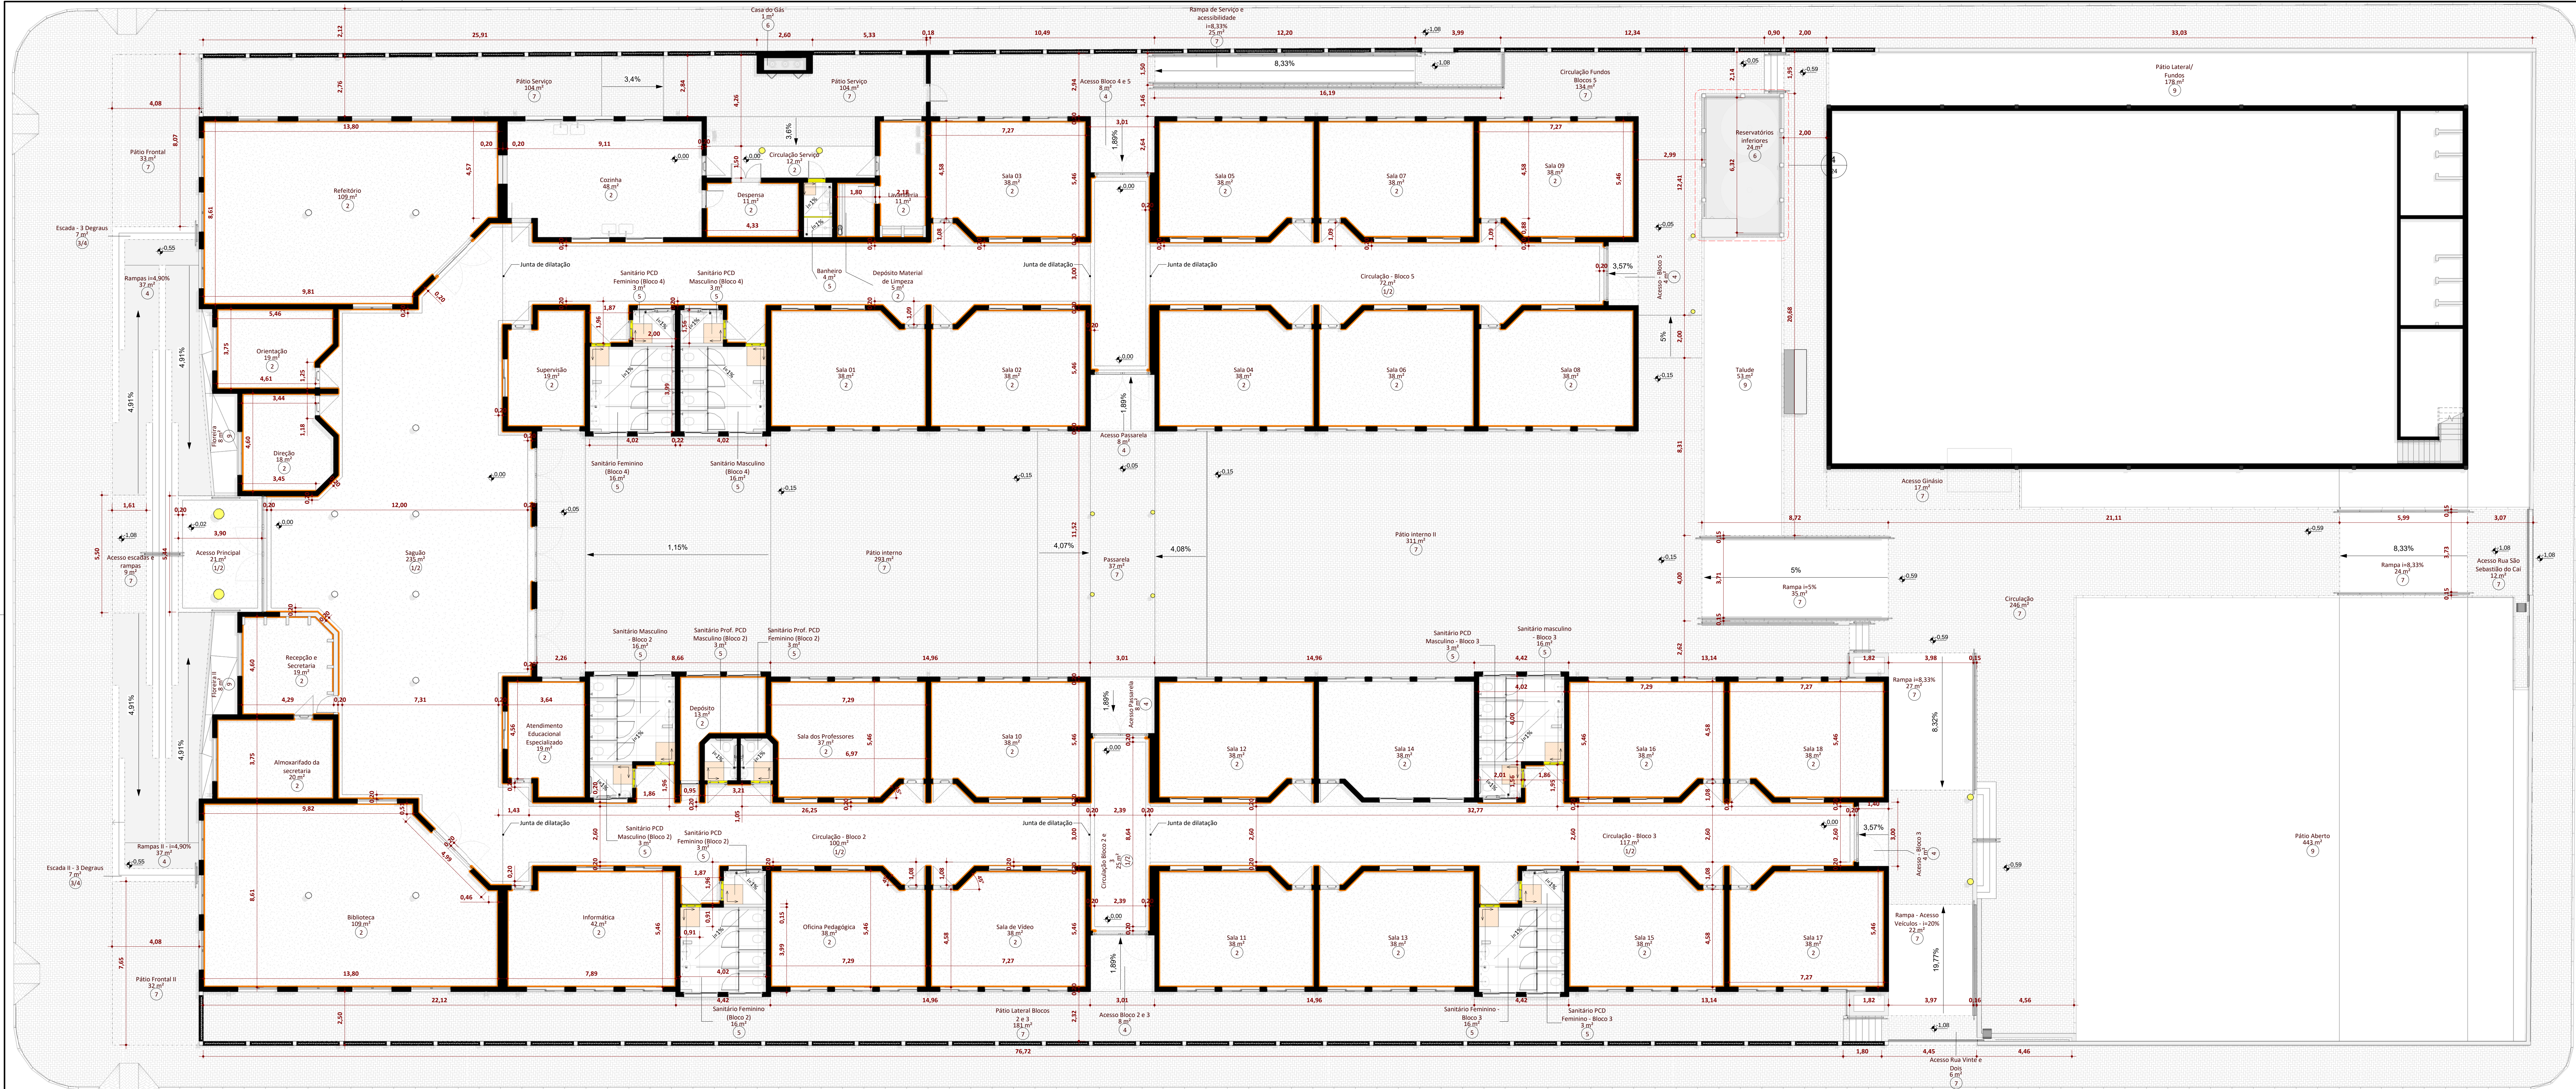

PLANTA DE PISO
ESCALA 1 : 100

Tabela de piso - Bloco 1					
Descrição	Bloco	Cód.	Nível	Área	Perímetro
Piso: Bloco Intertravado de Concreto	Bloco 1	PE01	Nível 00	72,96 m²	61,97
Piso: Piso Granitina Cinza Claro - 8 cm	Bloco 1	PI01	Térreo	217,64 m²	80,92
Piso: Piso Granitina Cinza Chumbo - 8 cm	Bloco 1	PI02	Térreo	317,14 m²	334,51
Piso: Piso Fulget cinza claro - 8 cm	Bloco 1	PI03	Térreo	17,67 m²	17,09
Piso: Piso Fulget Cinza Chumbo - 8 cm	Bloco 1	PI04	Térreo	3,55 m²	35,77

Tabela de piso - Bloco 2					
Descrição	Bloco	Cód.	Nível	Área	Perímetro
Piso: Piso granitina cinza claro - 8 cm	Bloco 2	PI01	Térreo	107,32 m²	103,43
Piso: Piso Granitina Cinza Chumbo - 8 cm	Bloco 2	PI02	Térreo	246,44 m²	345,79
Piso: Piso Fulget Cinza Chumbo - 8 cm	Bloco 2	PI03	Térreo	15,90 m²	22,60
Piso: Porcelanato 90x90 - 2 cm	Bloco 2	PI05	Térreo	44,41 m²	60,13

Tabela de piso - Bloco 3					
Descrição	Bloco	Cód.	Nível	Área	Perímetro
Piso: Piso granitina cinza claro - 8 cm	Bloco 3	PI01	Térreo	85,22 m²	70,73
Piso: Piso Granitina Cinza Chumbo - 8 cm	Bloco 3	PI02	Térreo	339,52 m²	374,92
Piso: Piso Fulget Cinza Chumbo - 8 cm	Bloco 3	PI04	Térreo	4,20 m²	8,80
Piso: Porcelanato 90x90 - 2 cm	Bloco 3	PI05	Térreo	38,33 m²	46,30

Tabela de piso - Bloco 4					
Descrição	Bloco	Cód.	Nível	Área	Perímetro
Piso: Piso granitina cinza claro - 8 cm	Bloco 4	PI01	Térreo	94,11 m²	85,79
Piso: Piso Granitina Cinza Chumbo - 8 cm	Bloco 4	PI02	Térreo	251,09 m²	383,70
Piso: Piso Fulget Cinza Chumbo - 8 cm	Bloco 4	PI04	Térreo	15,87 m²	22,58
Piso: Porcelanato 90x90 - 2 cm	Bloco 4	PI05	Térreo	41,87 m²	54,20

Tabela de piso - Bloco 5					
Descrição	Bloco	Cód.	Nível	Área	Perímetro
Piso: Piso granitina cinza claro - 8 cm	Bloco 5	PI01	Térreo	54,49 m²	47,26
Piso: Piso Granitina Cinza Chumbo - 8 cm	Bloco 5	PI02	Térreo	248,52 m²	261,31
Piso: Piso Fulget Cinza Chumbo - 8 cm	Bloco 5	PI04	Térreo	4,20 m²	8,80

Quantitativos - Rodapé					
Tipo	Bloco	Cód.	Altura	Comprimento	
Rodapé Pré Moldado de Granilite Cinza chumbo a=10cm	Bloco 1	PI01	Térreo	54,49 m²	47,26
Rodapé Pré Moldado de Granilite Cinza chumbo a=10cm	Bloco 2	CER1	0,10	229,20	
Rodapé Pré Moldado de Granilite Cinza chumbo a=10cm	Bloco 3	CER1	0,10	262,98	
Rodapé Pré Moldado de Granilite Cinza chumbo a=10cm	Bloco 4	CER1	0,10	194,40	
Rodapé Pré Moldado de Granilite Cinza chumbo a=10cm	Bloco 5	CER1	0,10	187,74	

Tabela de pisos - Soleira					
Descrição	Bloco	Cód.	Nível	Área	Perímetro
Granito	Bloco 2	ISO01	Térreo	0,85 m²	13,08
Granito	Bloco 3	ISO01	Térreo	0,56 m²	8,72
Granito	Bloco 4	ISO01	Térreo	0,81 m²	13,74

- LEGENDA DE ACABAMENTOS:**
- 1. Piso Granitina Cinza Claro** em modulação de 1,00 x 1,00m e=8 mm, na cor cinza claro com Junta Plástica de Dilatação para Pisos, na mesma cor e=8 mm.
Ambientes: Sagulão e corredores.
Referência: Pigmentar o composto e misturar cores cinza e branco.
- 2. Piso Granitina Cinza Chumbo** em modulação de 1,00 x 1,00m e=8 mm, na cor cinza chumbo com Junta Plástica de Dilatação para Pisos, na mesma cor e=8 mm.
Rodapé Granitina Cinza Chumbo h=7 cm.
Ambientes: Acesso aos Blocos, salas de aula, sala de professores, Oficina Pedagógica, informática, Atendimento Educacional Especializado, Supervisão, cozinha, Despensa, DML, Lavanderia, refeitório e biblioteca, acabamentos dos corredores e sagulão.
Referência: Pigmentar o composto e misturar cores cinza e preto.
- 3. Piso Fulget Cinza Claro** em modulação de 1,00 x 1,00m e=8 mm, na cor cinza claro com Junta Plástica de Dilatação para Pisos, na mesma cor e=8 mm.
Referência: Pigmentar o composto e misturar cores cinza e branco.
- 4. Piso Fulget Cinza Chumbo** em modulação de 1,00 x 1,00m e=8 mm, na cor cinza chumbo com Junta Plástica de Dilatação para Pisos, na mesma cor e=8 mm.
Rodapé Granitina Cinza Chumbo h=7 cm.
Referência: Pigmentar o composto e misturar cores cinza e preto.
- 5. Porcelanato** Retificado acetinado 90X90 cimento queimado com rejunte de mesma cor e=3mm.
Referência: Murari Cimento 90X90 Eliane.
Ambientes:
- 6. Concreto** aparente comum, liso, para escadas no pátio interno e laje dos Reservatórios Superior.
- 7. Bloco** intertravado de concreto retangular, instalado em formato espinha de peixe, no passeio interno e para as rampas.
- 8. Basalto** cinza natural, para soleiras, peitoris e acabamento de escada e rampas internas.
- 9. Plantaio** de grama São Carlos.

Tabela de pisos Externos				
Descrição	Bloco	Cód.	Nível	Área
Bloco Intertravado de Concreto	Pátio Interno	PE01	<varia>	1353,01 m²
Grama esmeralda	Pátio Interno	GR-01	Nível 00	664,08 m²

EQUIPE TÉCNICA (MBAE)			
JOSE VILMAR P. DE FRAGA ARQUITETO E URBANISTA	BRUNO REBECHI DALE MULLER ENGENHEIRO CIVIL	ANA CAROLINA MOREIRA SANTOS ARQUITETA E URBANISTA	HENRIQUE RODRIGUES DIAS BOL. ENGENHEIRO DE PROJ.



ESTADO DO RIO GRANDE DO SUL
PREFEITURA MUNICIPAL DE IMBUÍ
AVENIDA PARAGUASSU, 2017 - CENTRO - IMBUÍ - RS
FONE: 51 36278115 - CEP: 95.625-000

Obra:

E.M.E.F. RUI BARBOSA

Novas Instalações

Endereço:

BARRO MARULU - IMBUÍ - RS
AVENIDA MARULU, 1130
TERRENO URBANO - SETOR 05

Desenho:

Ana CMS

SECRETARIA MUNICIPAL DE EDUCAÇÃO

UNIVERSIDADE AS 200 S

ANA CAROLINA MOREIRA SANTOS
ARQUITETA E URBANISTA
CARRIS 0075508

BRUNO REBECHI DALE MULLER
ENGENHEIRO CIVIL
CARRIS 0075508

WILLI JOSUELI MONTENHO RUSCHEL
SECRETARIA MUNICIPAL DE EDUCAÇÃO

Projeto:

ARQUITETÔNICO
PLANTA DE PISO

Data:

27/05/2025

Área:

2.491,91m²

Planta:

21/30