


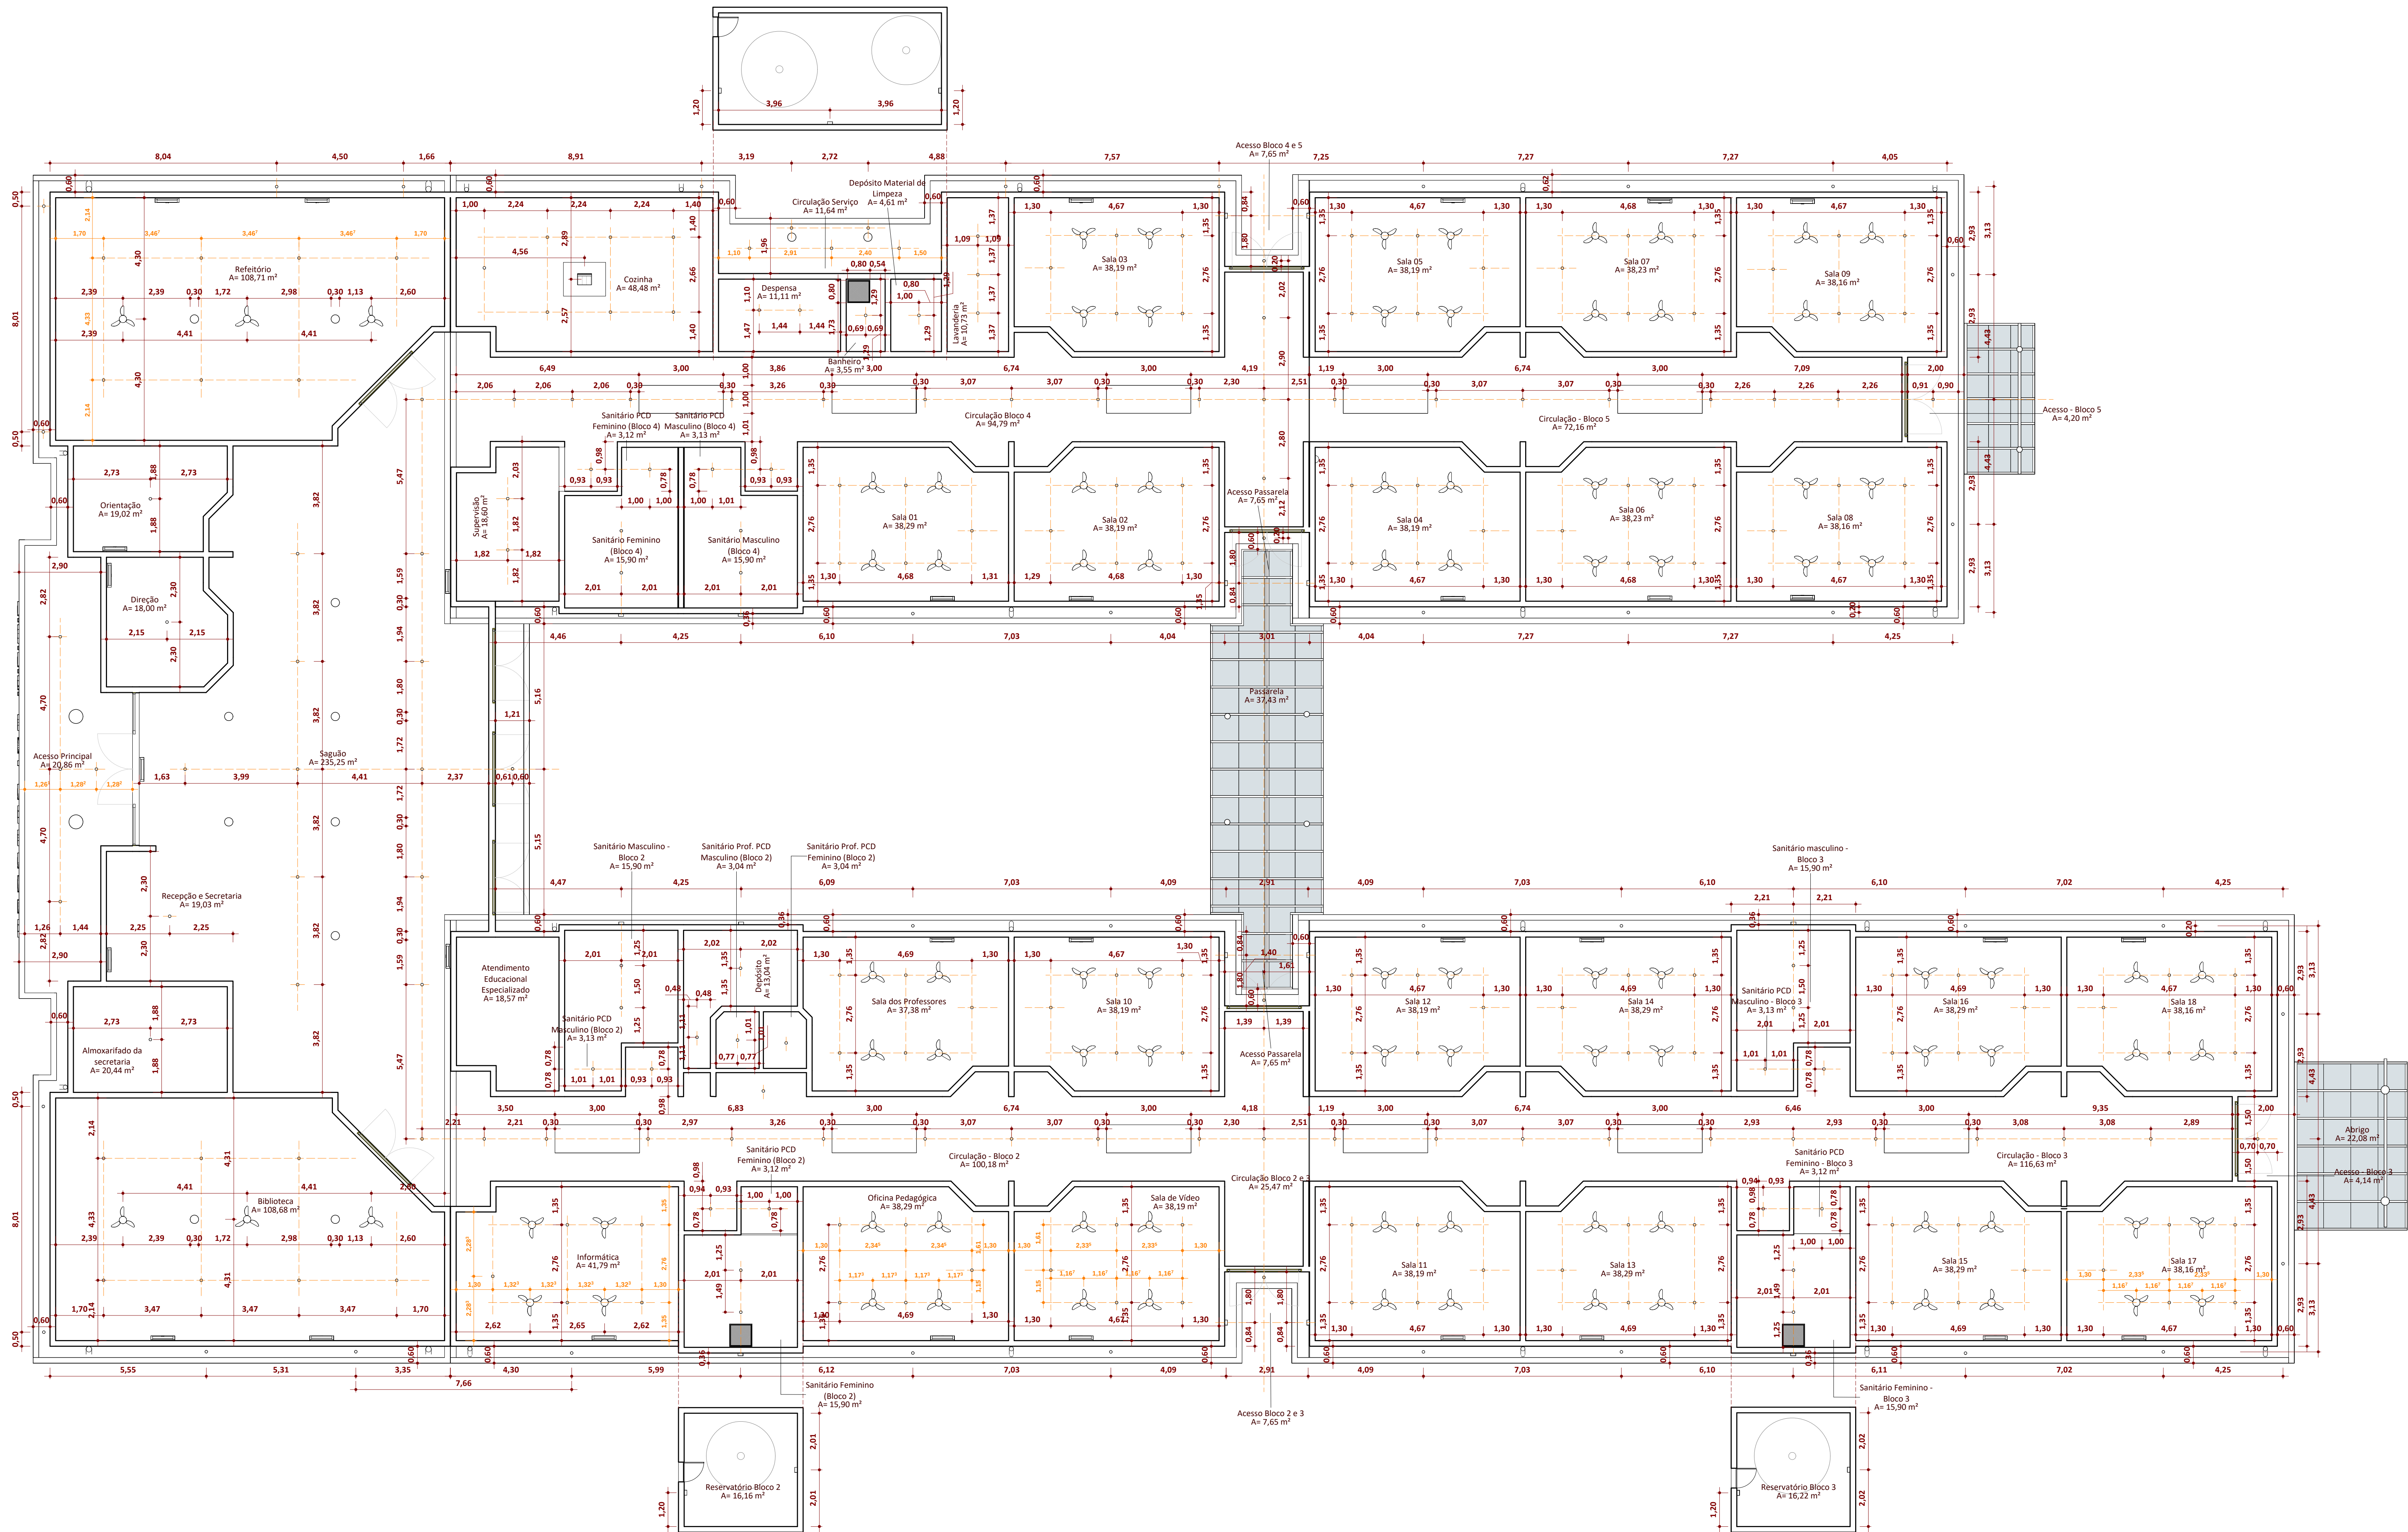

Equipe Técnica SMED:
JOSE VILMAR P. DE FRAGA
ARQUITETO E URBANISTA
BRUNO REBECHI DALLE MULLE
ENGENHEIRO CIVIL
ANA CAROLINA MOREIRA SANTOS
ARQUITETA E URBANISTA
HENRIQUE RODRIGUES DIAS
AUX. ENGENHEIRO CIVIL



ESTADO DO RIO GRANDE DO SUL
PREFEITURA MUNICIPAL DE IMBÉ
AVENIDA PARAQUASSU, 2017 - CENTRO - IMBÉ - RS
FONE: 51 36278915 - CEP: 95 625-000
CNPJ: 06.940.888/0001-00

E.M.E.F. RUI BARBOSA
Novas Instalações

Endereço: BAIRRO MARULUZ - IMBÉ - RS
AVENIDA MARULUZ, 1180
TERRENO URBANO - SETOR 33

ADMINISTRAÇÃO
2021/2024

SECRETARIA
MUNICIPAL
DE
EDUCAÇÃO
SANTAQUERARUBIA@GMAIL.COM

Desenho: Ana CMS

Escala: 1:100

Data: 27/05/2025

Área: 2.491,91m²

Prancha: 22/30

Projeto: ARQUITETÔNICO
PLANTA DE FORRO

