


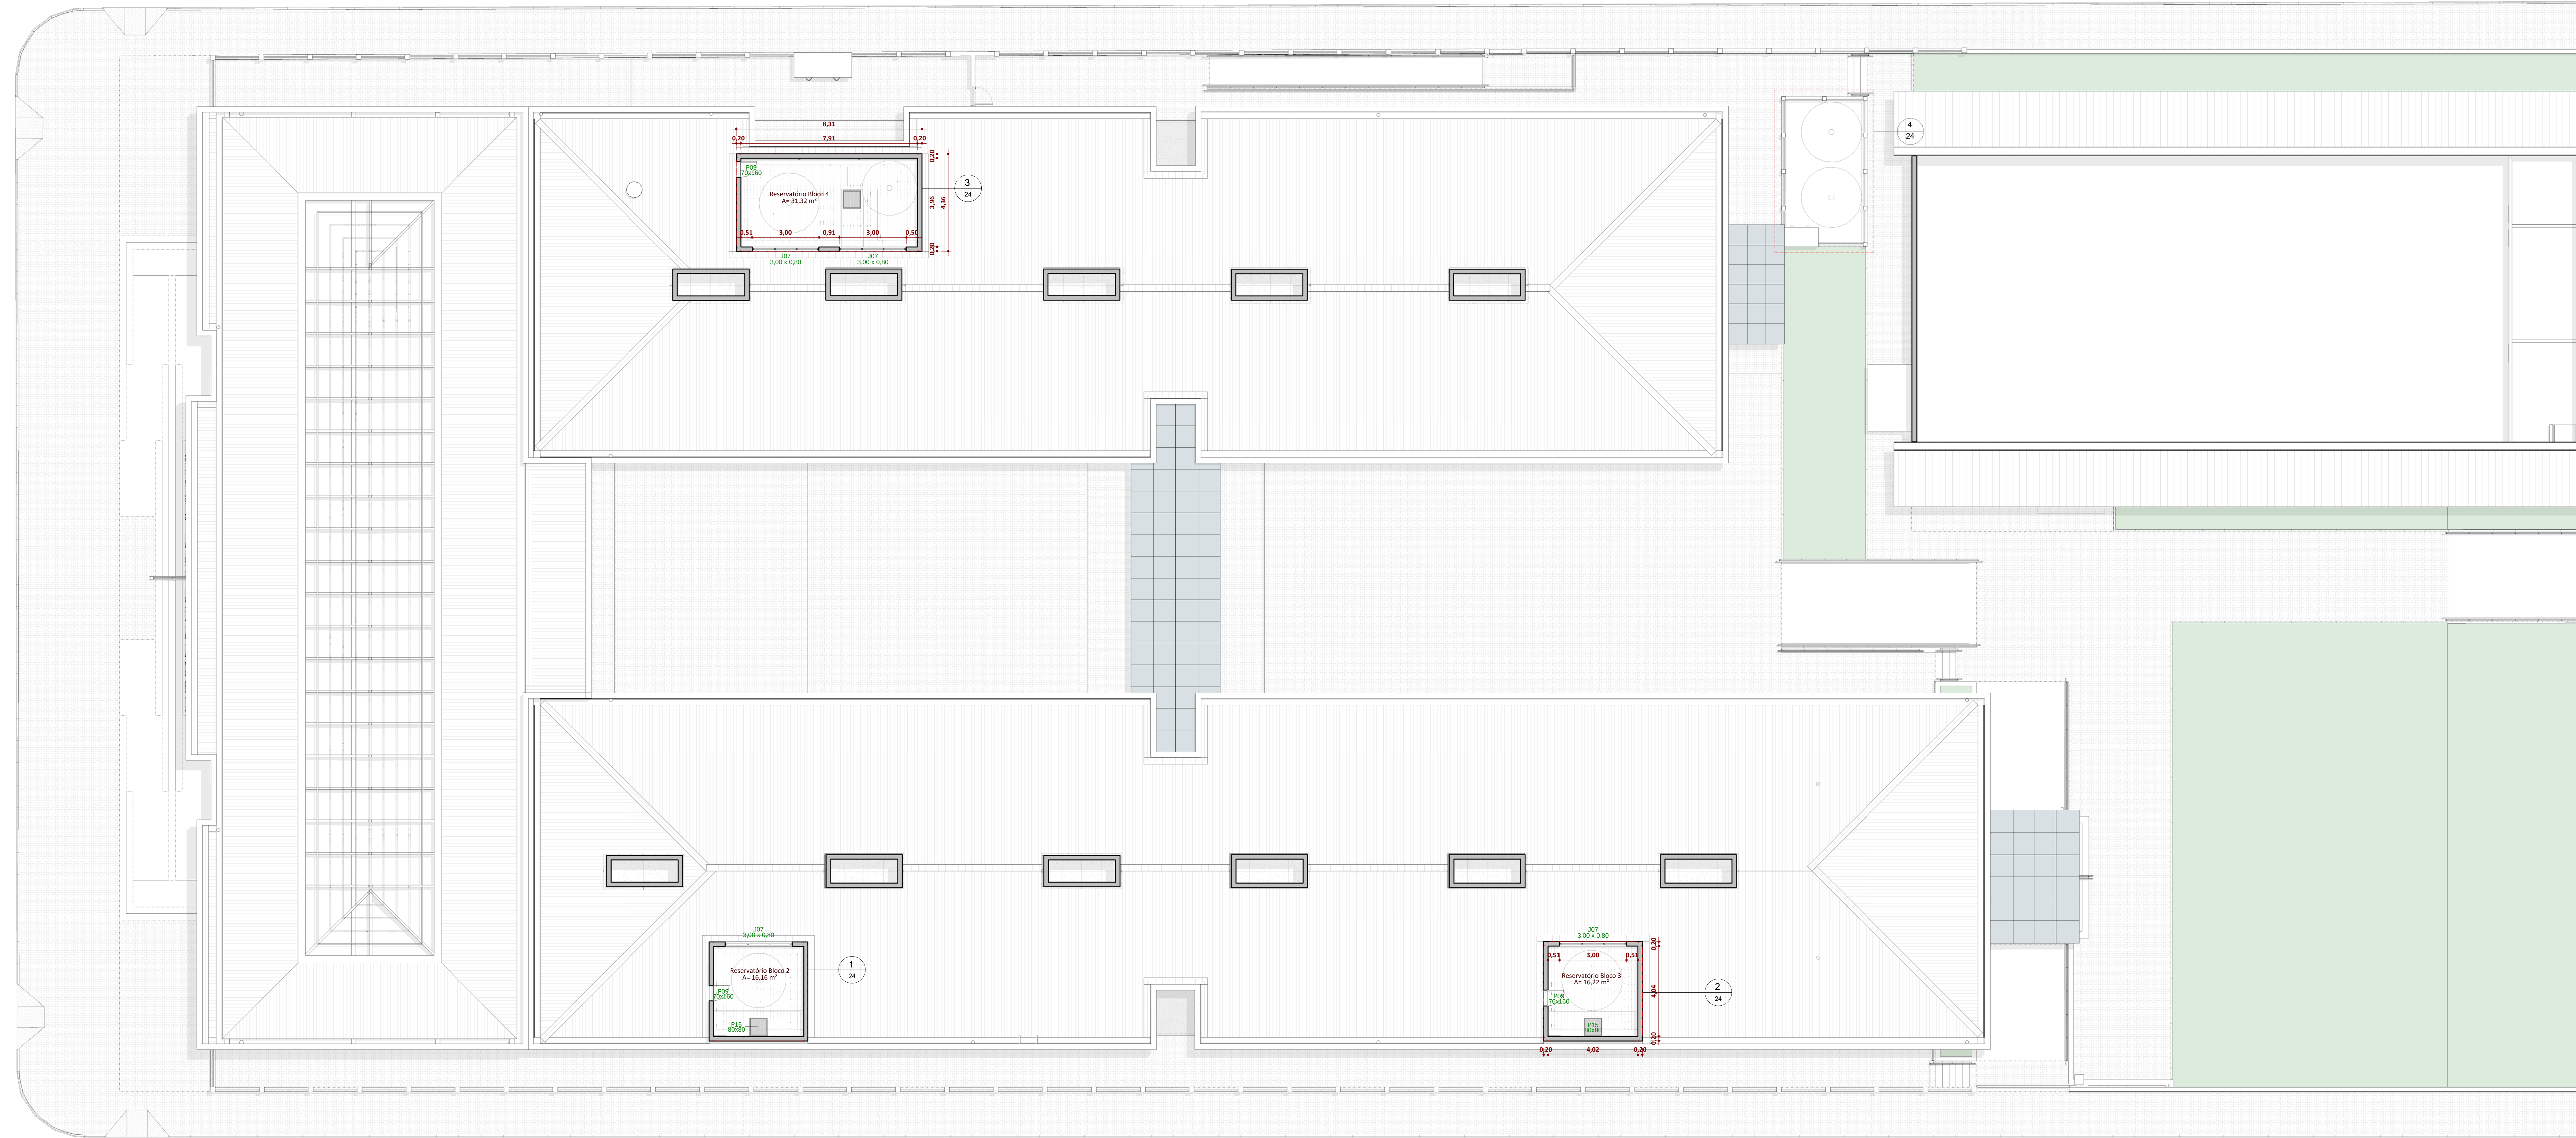

Planta dos Reservatórios

ESCALA 1:100