




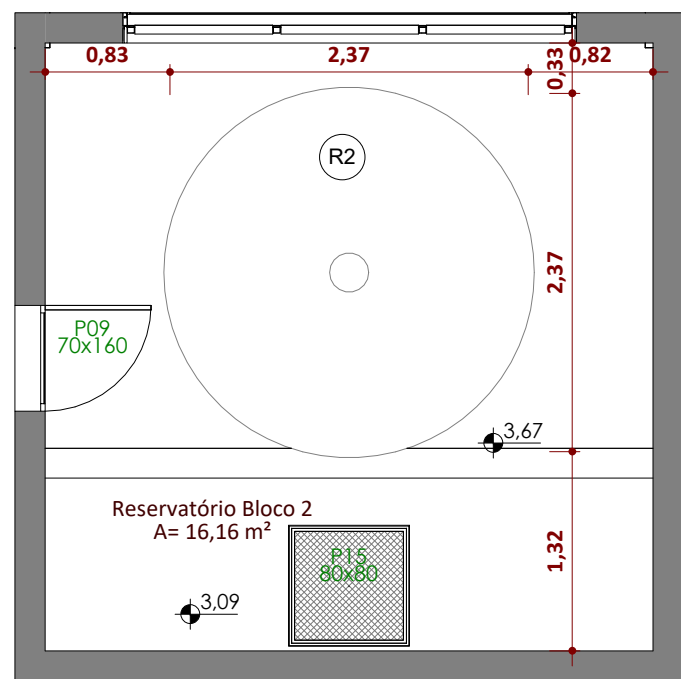


Ampliação Reservatório Bloco 2
ESCALA 1:50

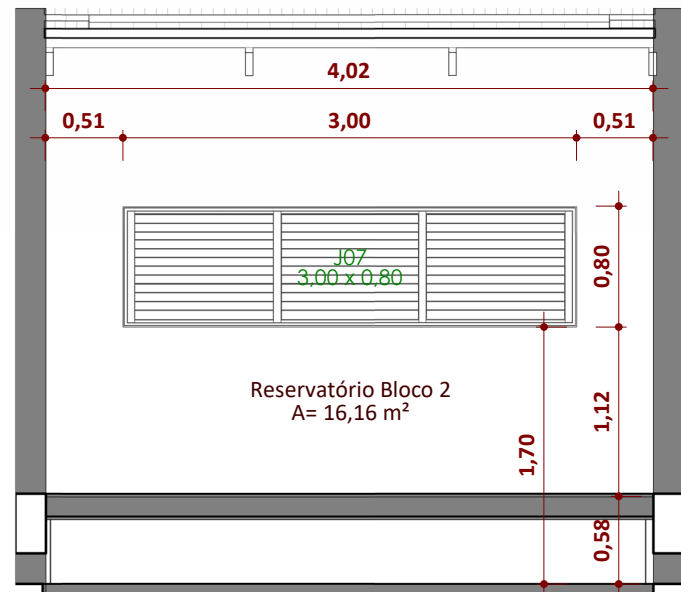


Elevação 1 - a
ESCALA 1:50

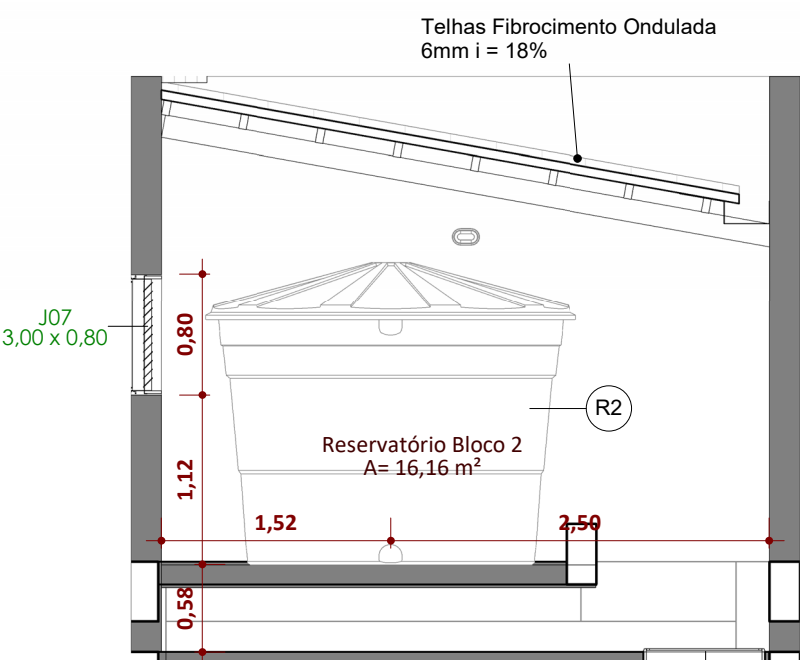


Elevação 1 - b
ESCALA 1:50

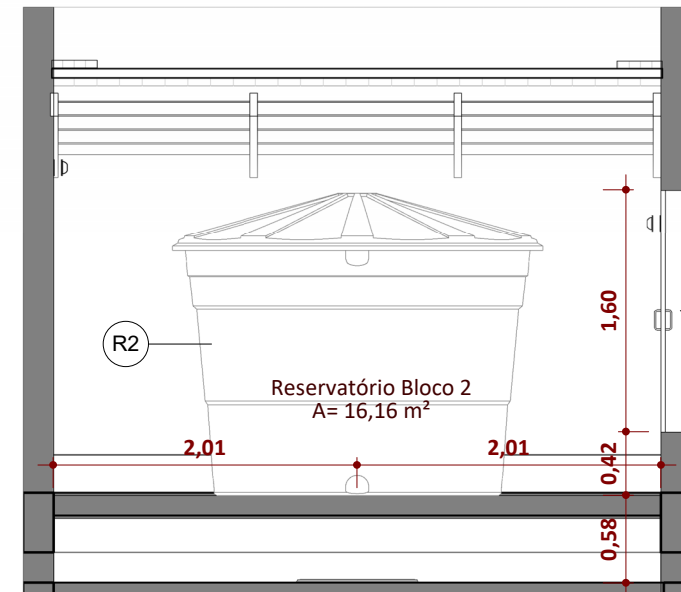


Elevação 1 - c
ESCALA 1:50

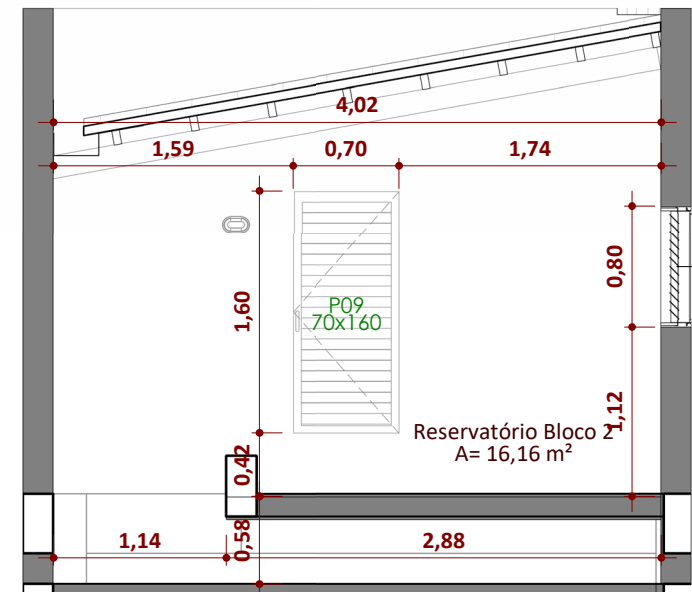


Elevação 1 - d
ESCALA 1:50

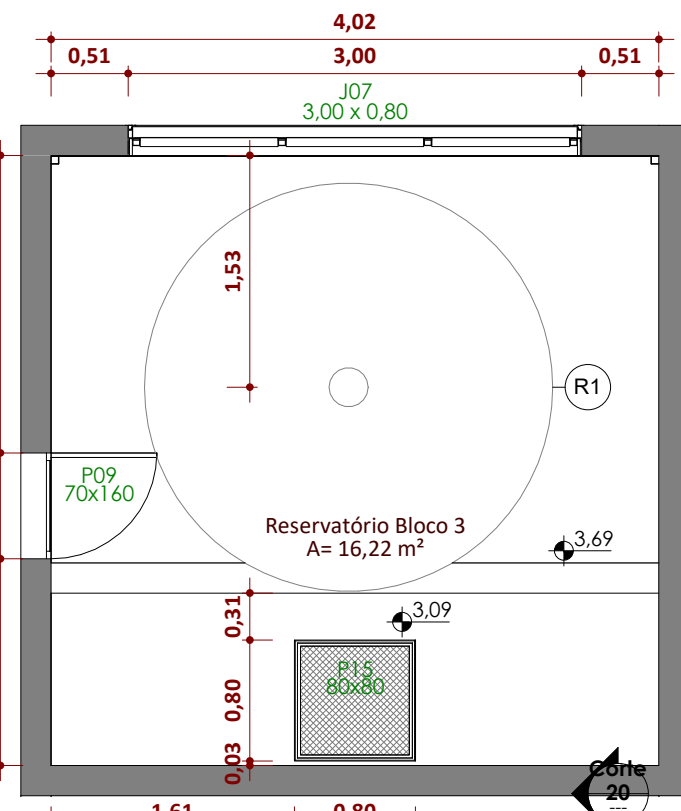


Ampliação Reservatório Bloco 3
ESCALA 1:50

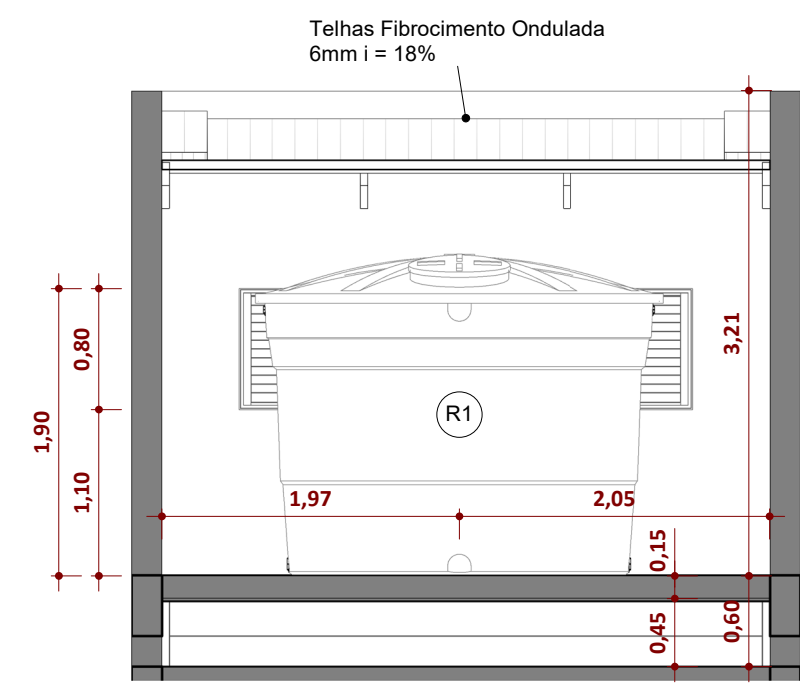


Elevação 2 - a
ESCALA 1:50

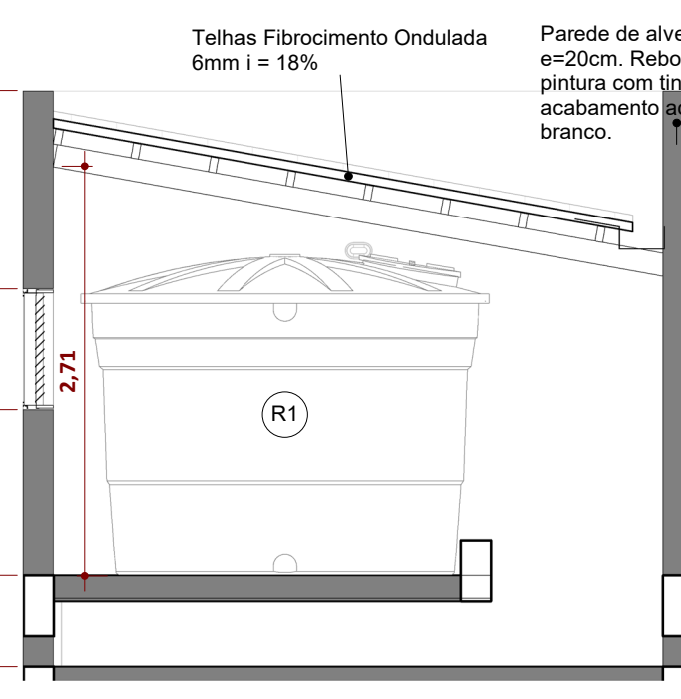


Elevação 2 - b
ESCALA 1:50

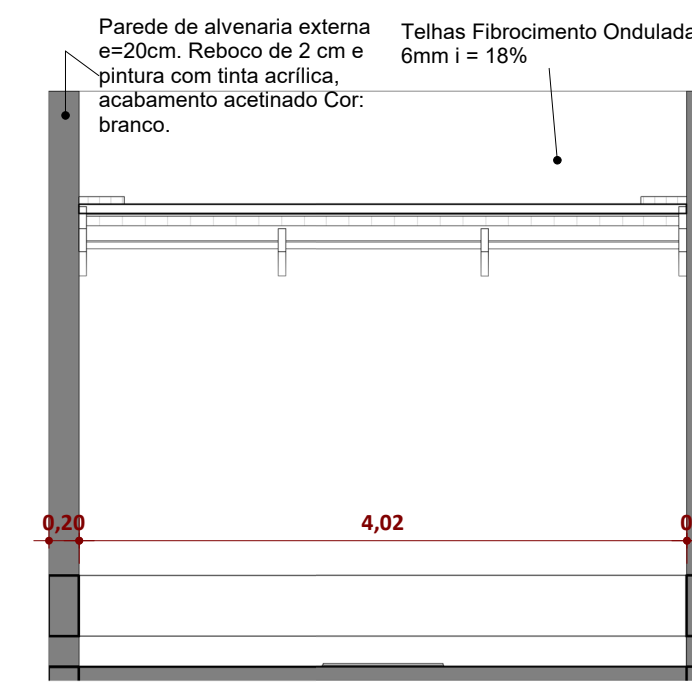


Elevação 2 - c
ESCALA 1:50

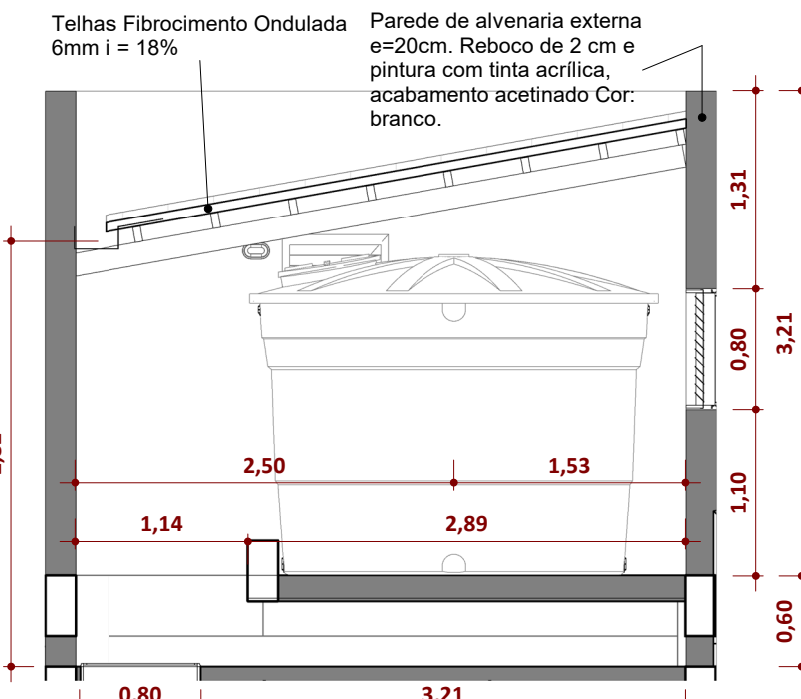


Elevação 2 - d
ESCALA 1:50

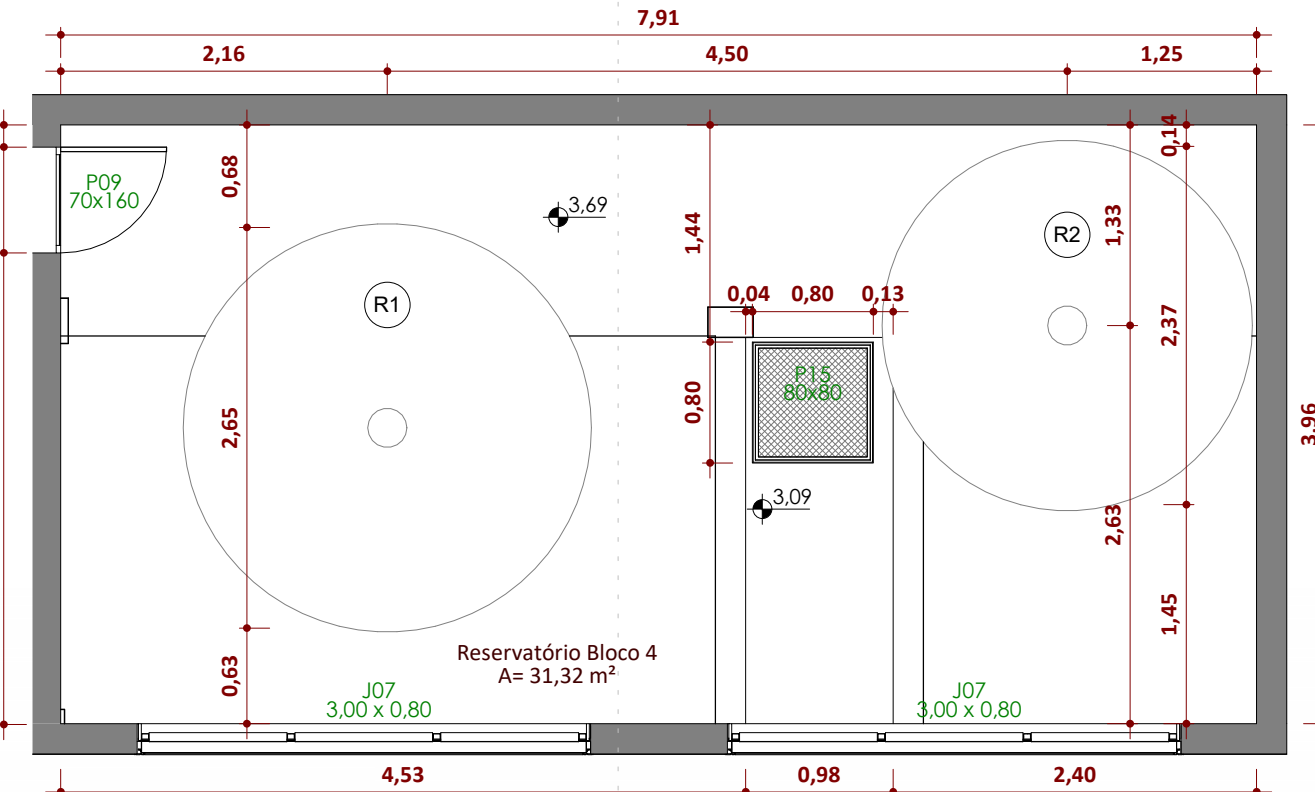


Ampliação Reservatório Bloco 4
ESCALA 1:50

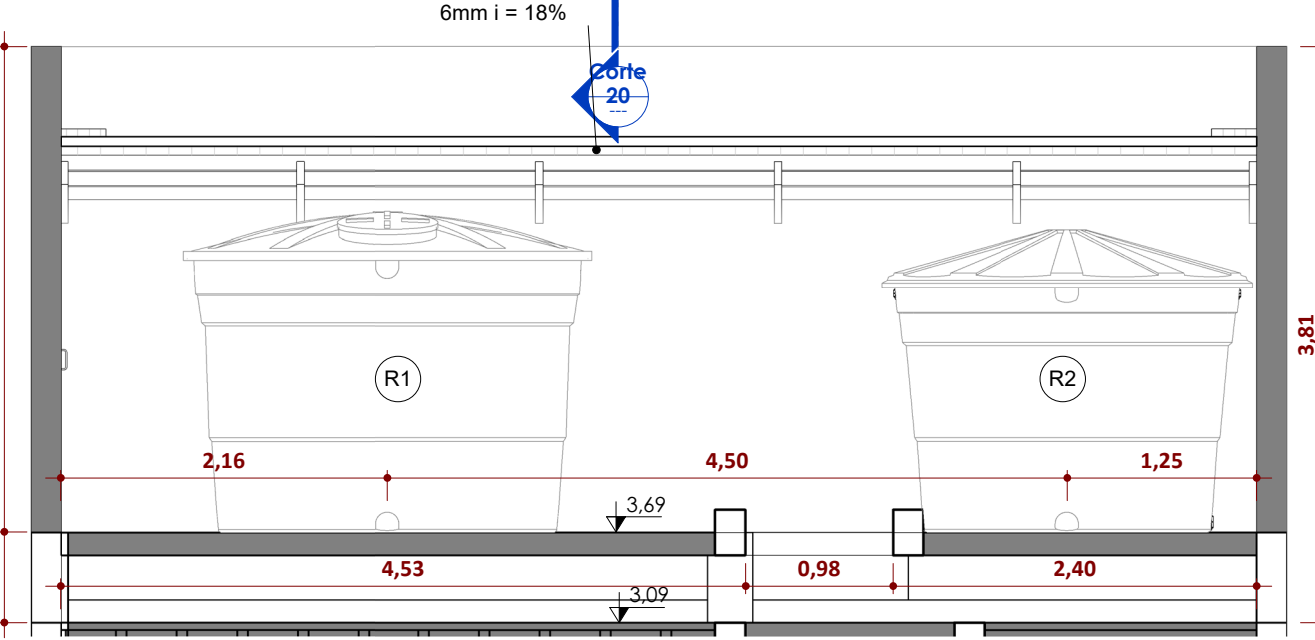


Elevação 3 - a
ESCALA 1:50

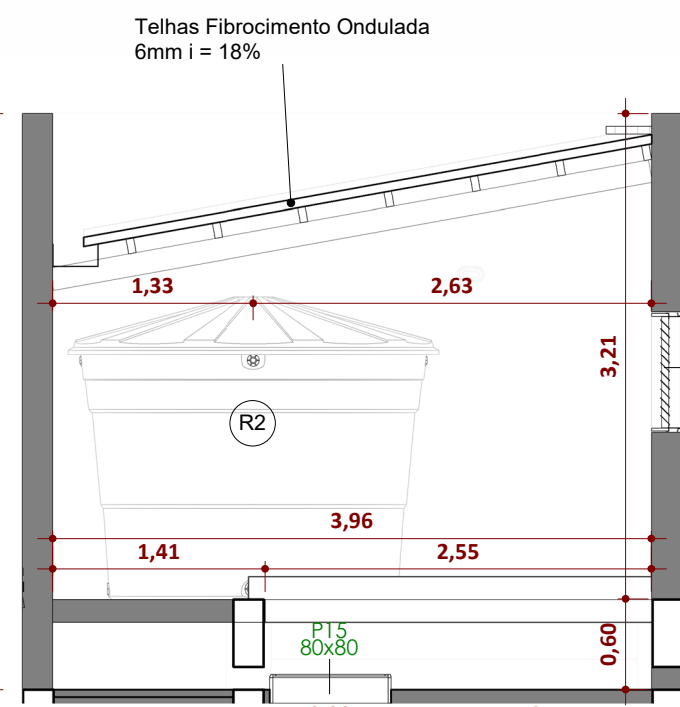


Elevação 3 - b
ESCALA 1:50

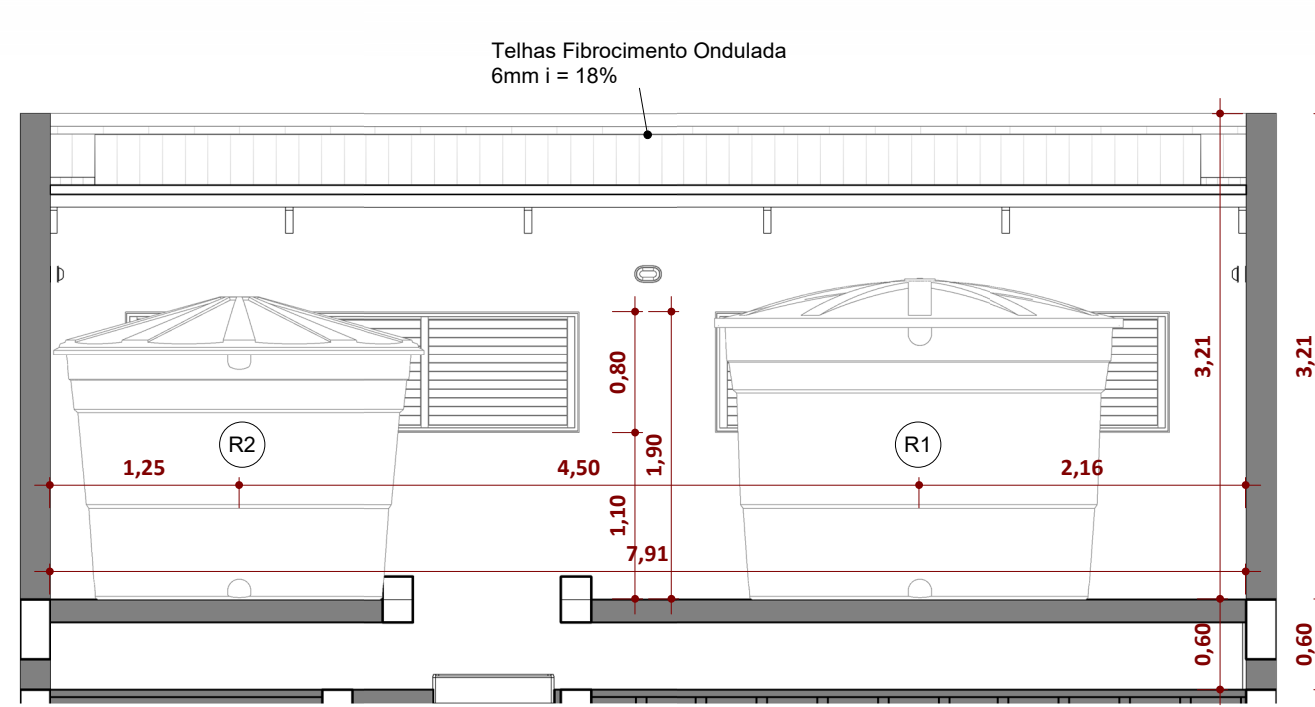


Elevação 3 - c
ESCALA 1:50

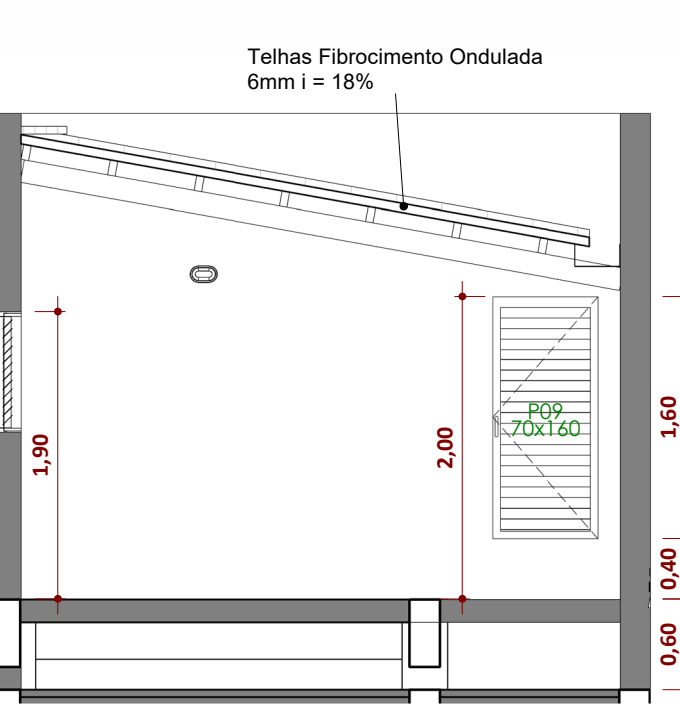


Elevação 3 - d
ESCALA 1:50

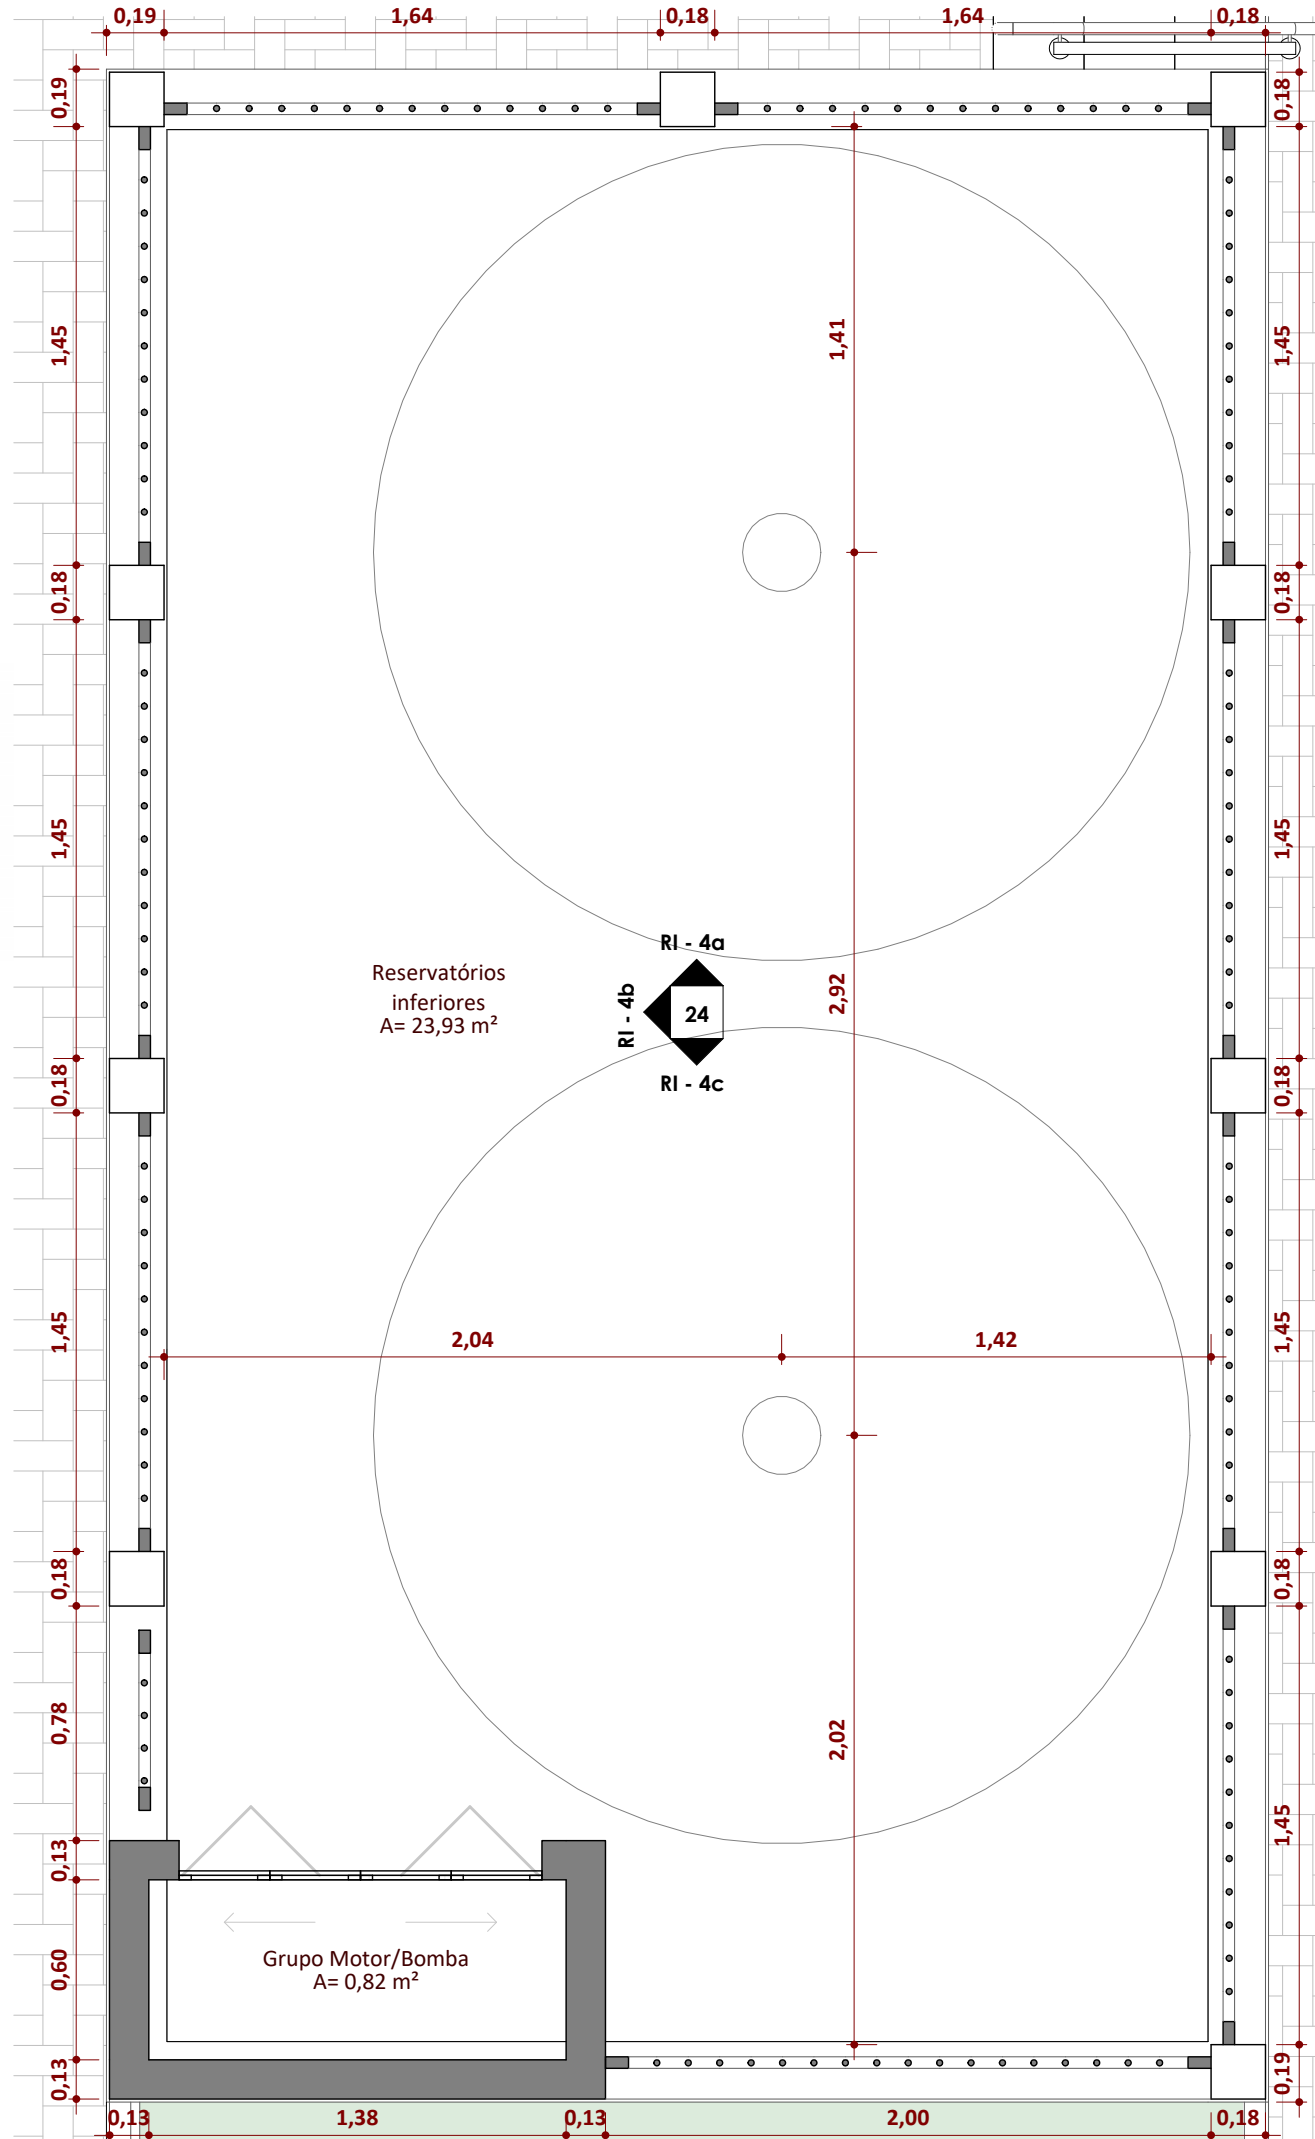


Ampliação Reservatório Externo - Bloco 5
ESCALA 1:25

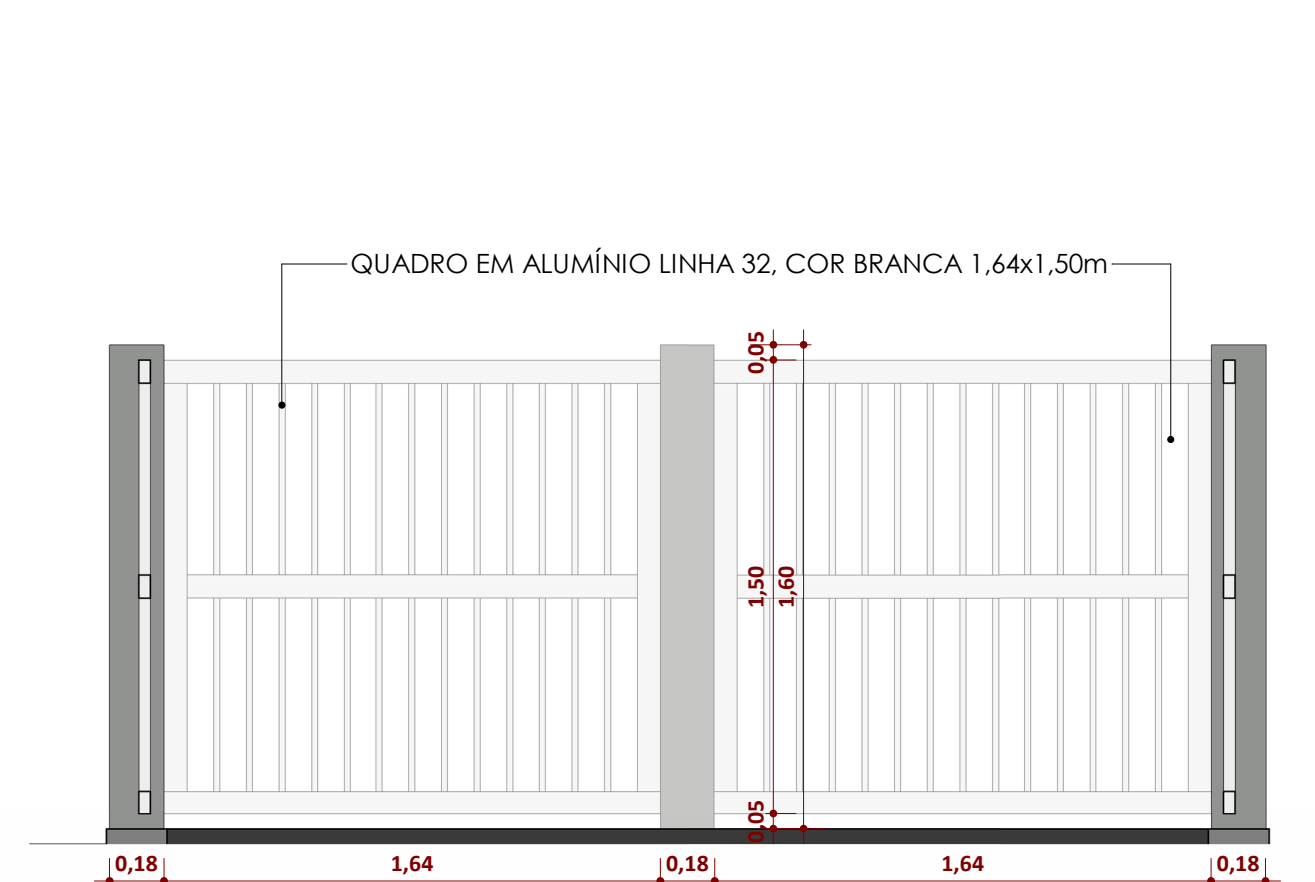


Elevação 4 - a
ESCALA 1:25

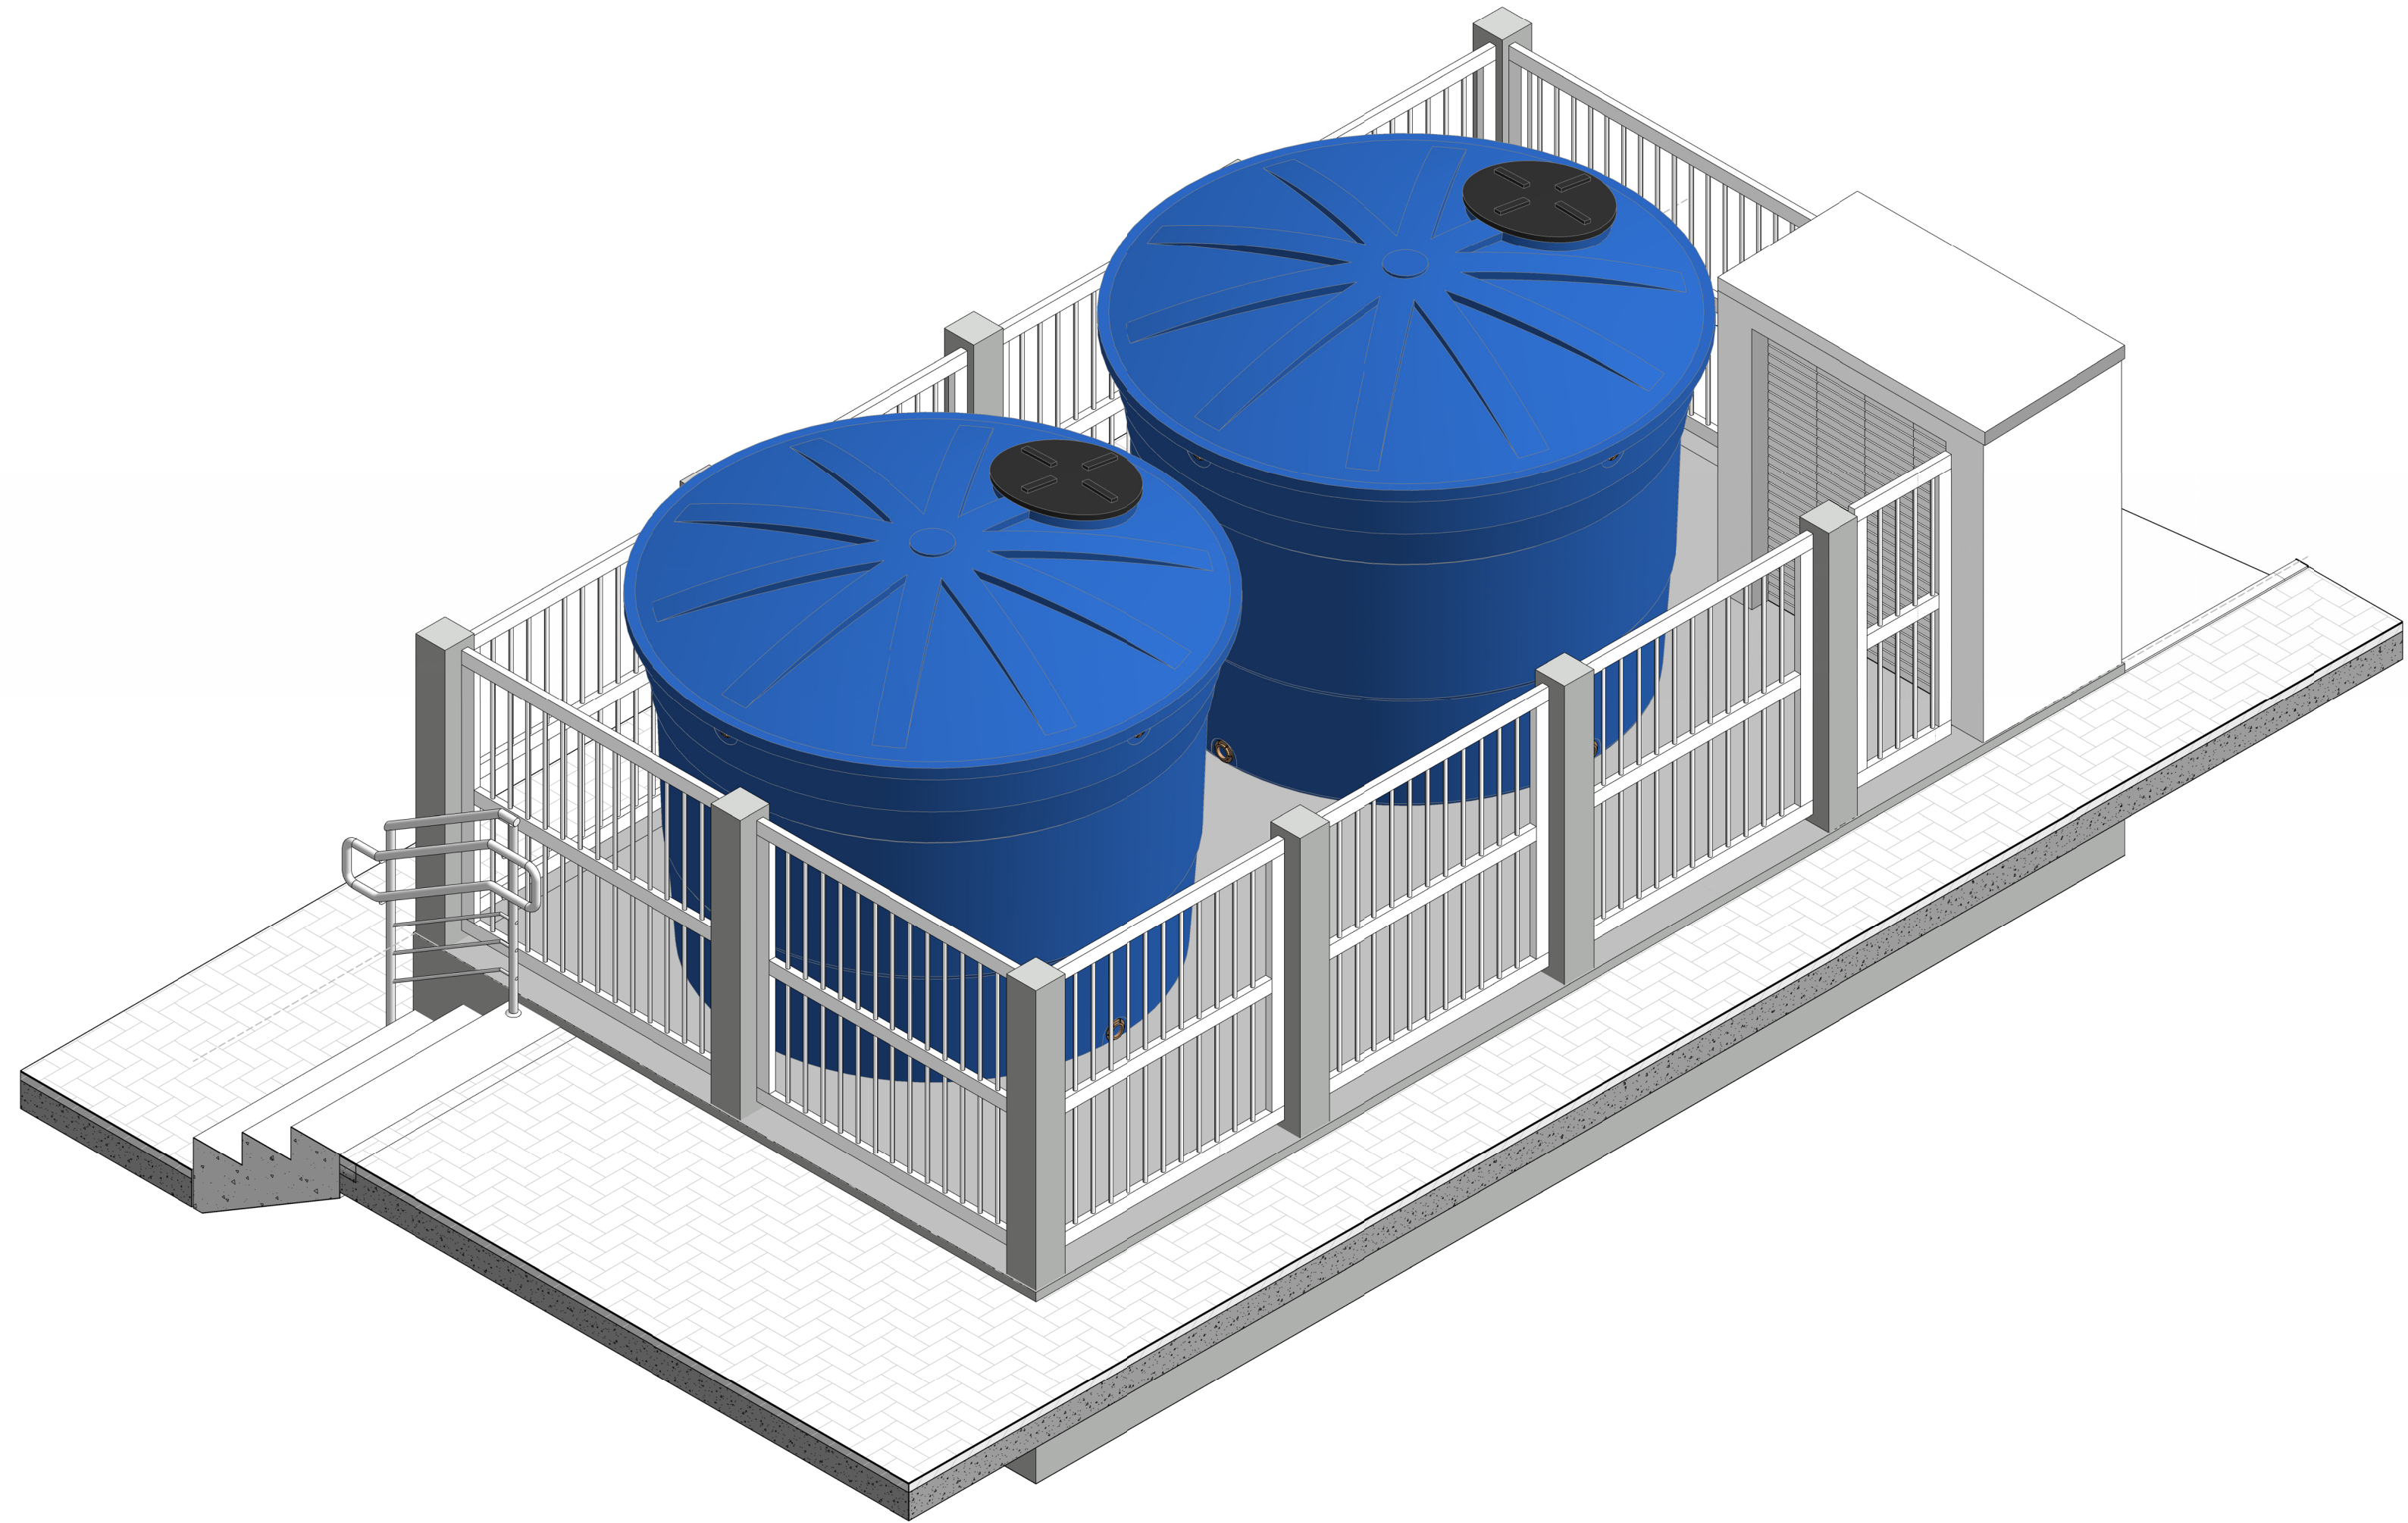

Reservatório Externo - Bloco 5 - Perspectiva
ESCALA 1:25

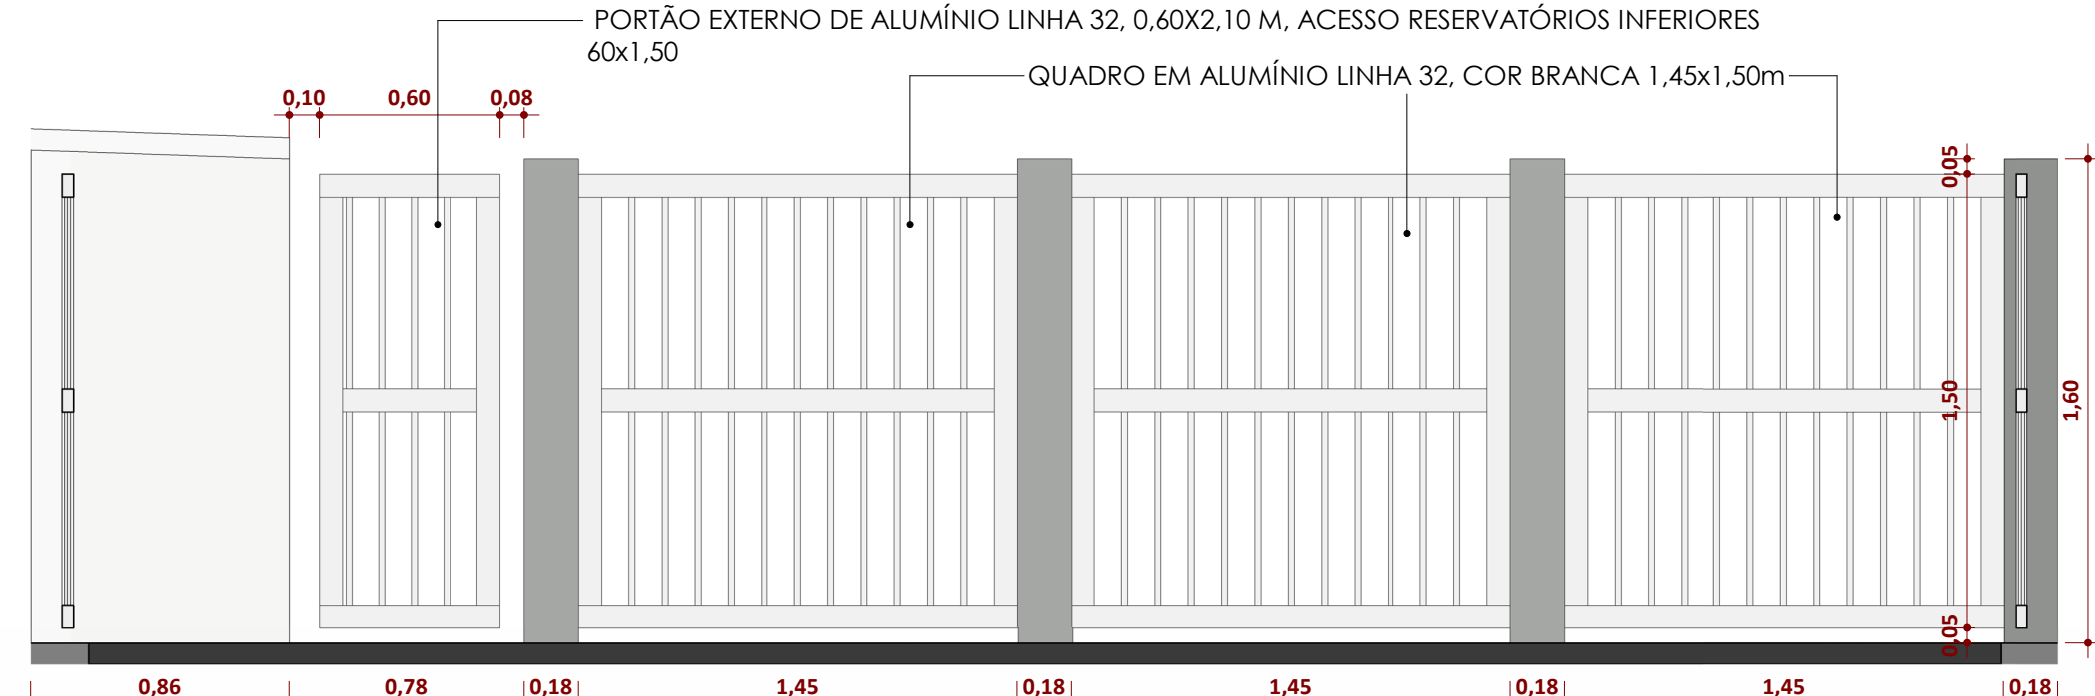

Elevação 4 - b
ESCALA 1:25

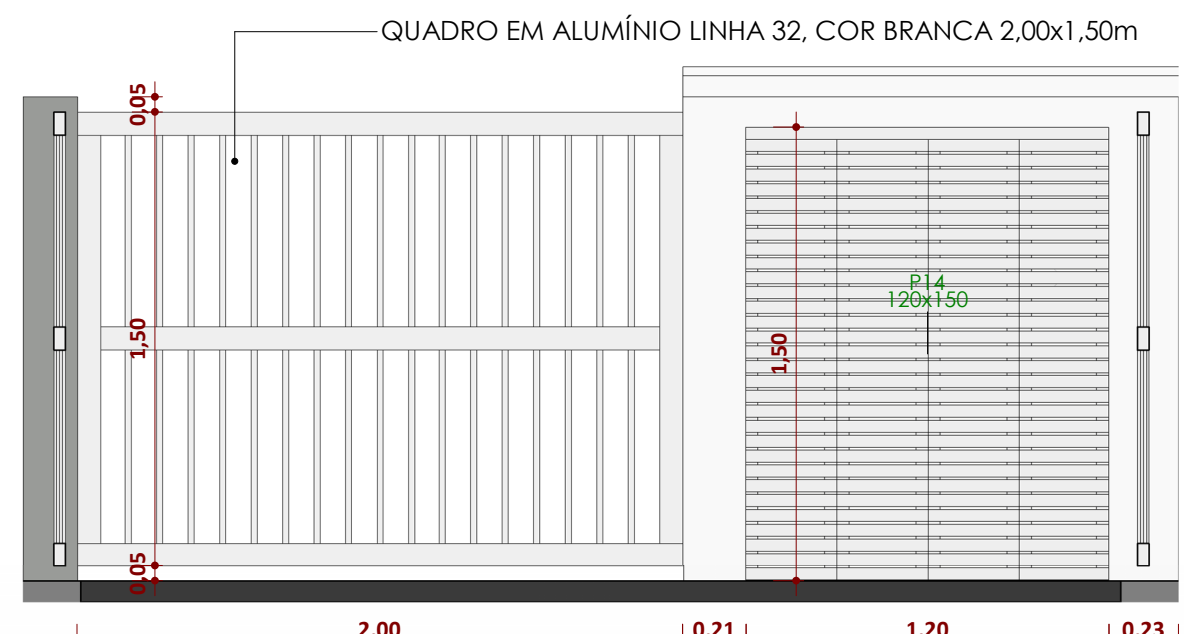

Elevação 4 - c
ESCALA 1:25

19 - Reservatórios			
Cód.	Descrição	Comentários	Quantidade
R1	Caixa d'água de polietileno, 7500 litros		4
R2	Caixa d'água de polietileno, 5000 litros		2

JOSE VILMAR P. DE FRAGA ARQUITETO E URBANISTA	BRUNO REBECHI DALE MULLER ENGENHEIRO CIVIL	ANA CAROLINA MOREIRA SANTOS ARQUITETA E URBANISTA	HENRIQUE RODRIGUES DIAS ISA ENGENHEIRO CIVIL
--	---	--	---

ESTADO DO RIO GRANDE DO SUL PREFEITURA MUNICIPAL DE IMBE AVENIDA PARAGASSU, 2017 - CENTRO - IMBE - RS FONE: 51 3627815 - CEP: 95.625-000			
Obr: E.M.E.F. RUI BARBOSA			
Novas instalações			
Endereço:	BARRIO MARULUZ - IMBE - RS AVENIDA MARULUZ, 1180 TERRENO URBANO - SETOR 05	Desenho:	Ana CMS
ADMINISTRAÇÃO 02/1/2024		Planos:	Como indicado
SECRETARIA MUNICIPAL DE EDUCAÇÃO		Data:	27/05/2025
SWENNER ALVES DA SILVA		Área:	2.491,91m²
		Projeto:	ARQUITETÔNICO AMPLIAÇÃO E DETALHES - RESERVATÓRIOS
		Planos:	24/30