


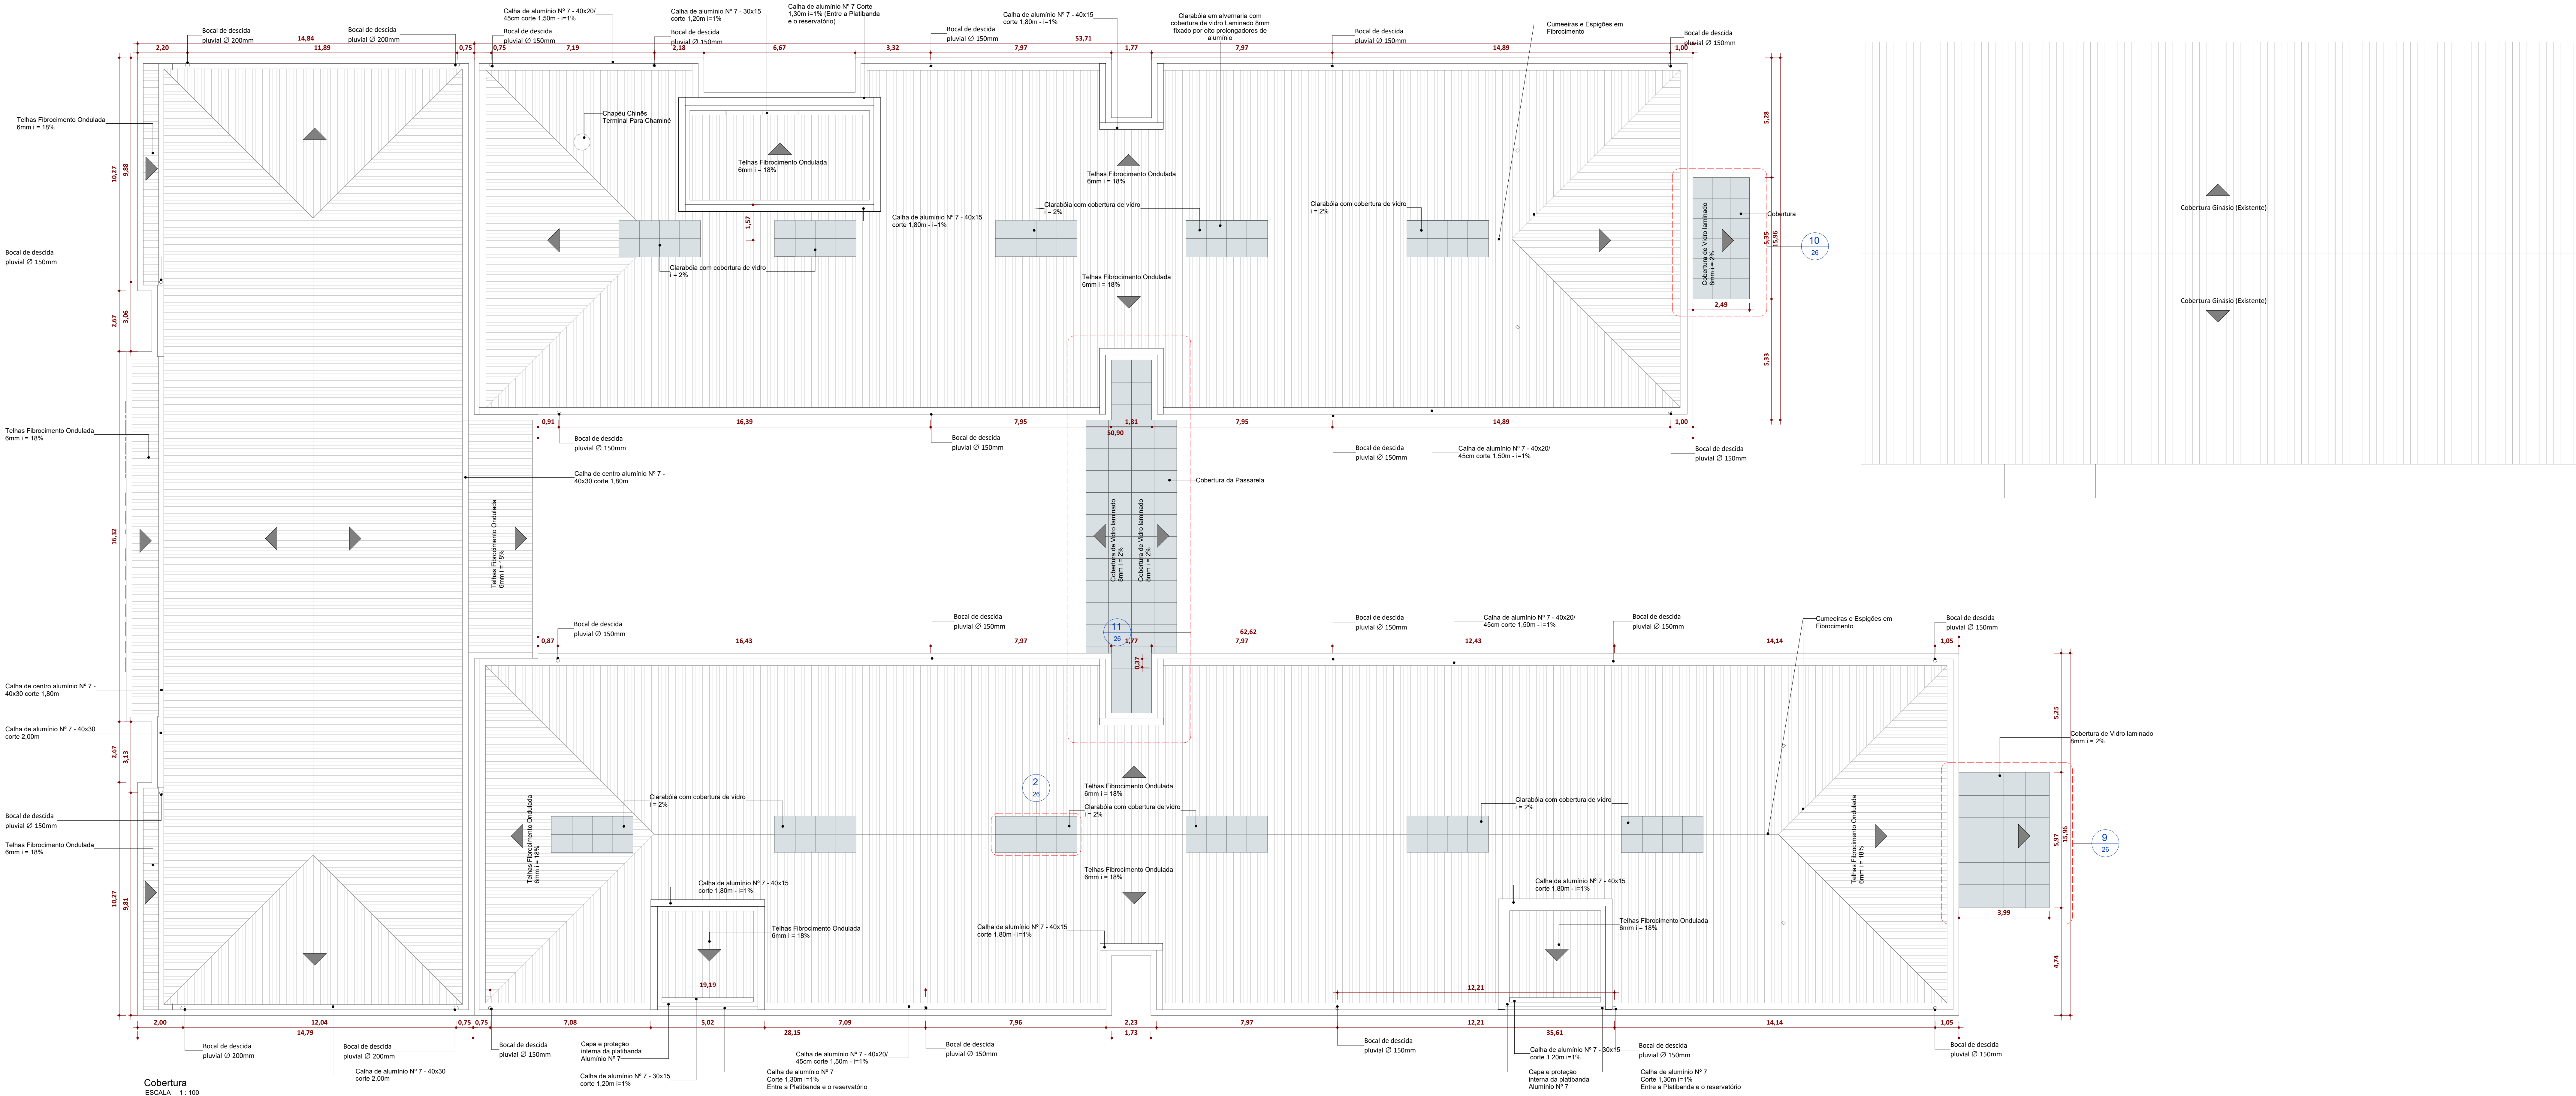

EQUIPE TÉCNICA SMED:
JOSE VILMAR P. DE FRAÇA
ARQUITETO E URBANISTA
BRUNO REBECHI DALLE MULLE
ENGENHEIRO CIVIL
ANA CAROLINA MOREIRA SANTOS
ARQUITETA E URBANISTA
HENRIQUE RODRIGUES DIAS
REA, ENGENHEIRO CIVIL



ESTADO DO RIO GRANDE DO SUL
PREFEITURA MUNICIPAL DE IMBUIZINHO
AVENIDA PARAGUASSU, 2017 - CENTRO - IMBUIZINHO - RS
FONE: 51 36278115 - CEP: 95.625-000

Obra: **E.M.E.F. RUI BARBOSA**
Novas Instalações

Endereço: **BARRO MARULUZ - IMBUIZINHO - RS**
AVENIDA MARULUZ, 1130
TERRENO URBANO - SETOR 05

Desenho: **ANA CMS**

Escala: **1 : 100**

Data: **27/05/2025**

Área: **2.491,91m²**

Projeto: **ARQUITETÔNICO**
PLANTA DE COBERTURA

Plancha: **25** / 30



SECRETARIA MUNICIPAL DE EDUCAÇÃO
SMED