
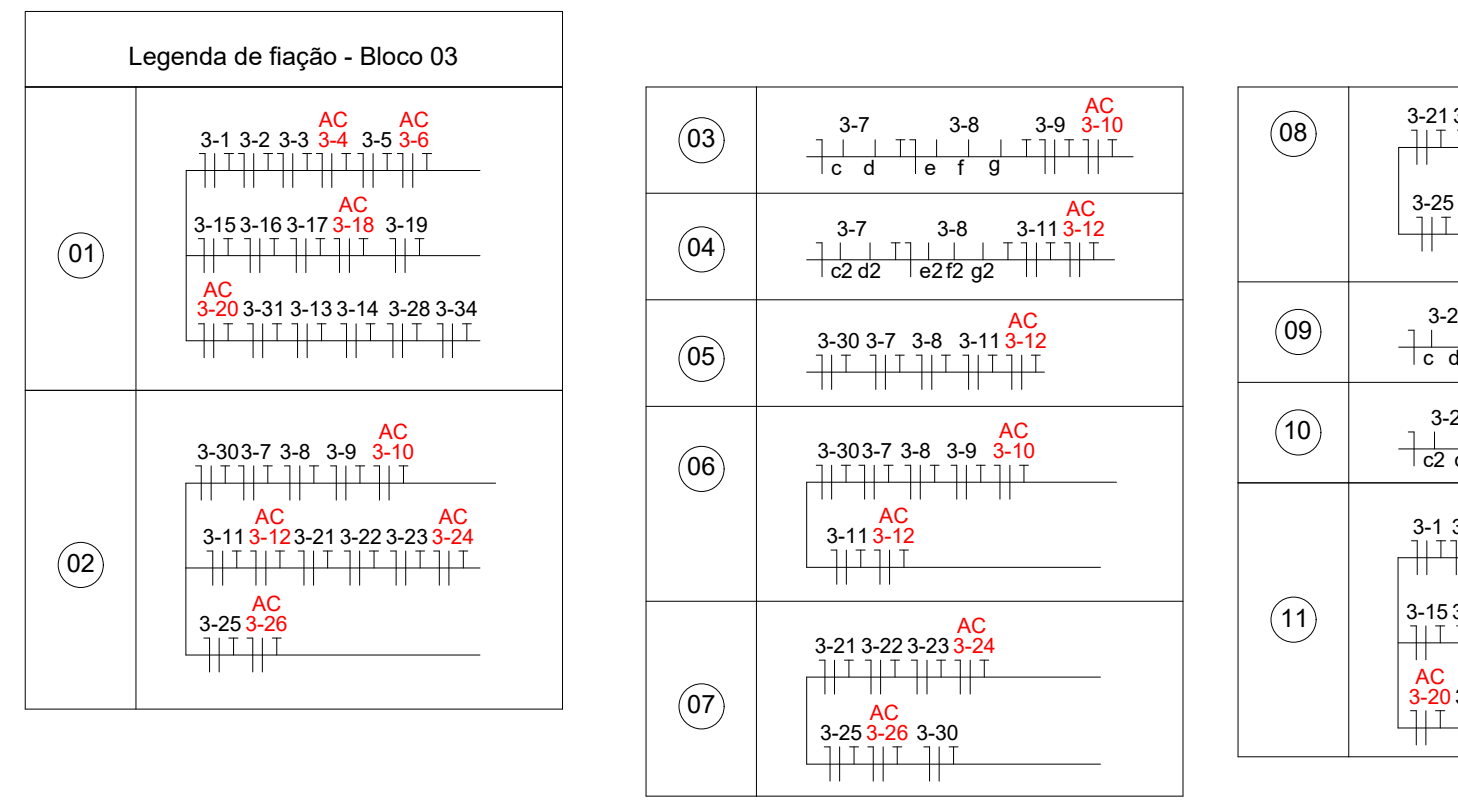
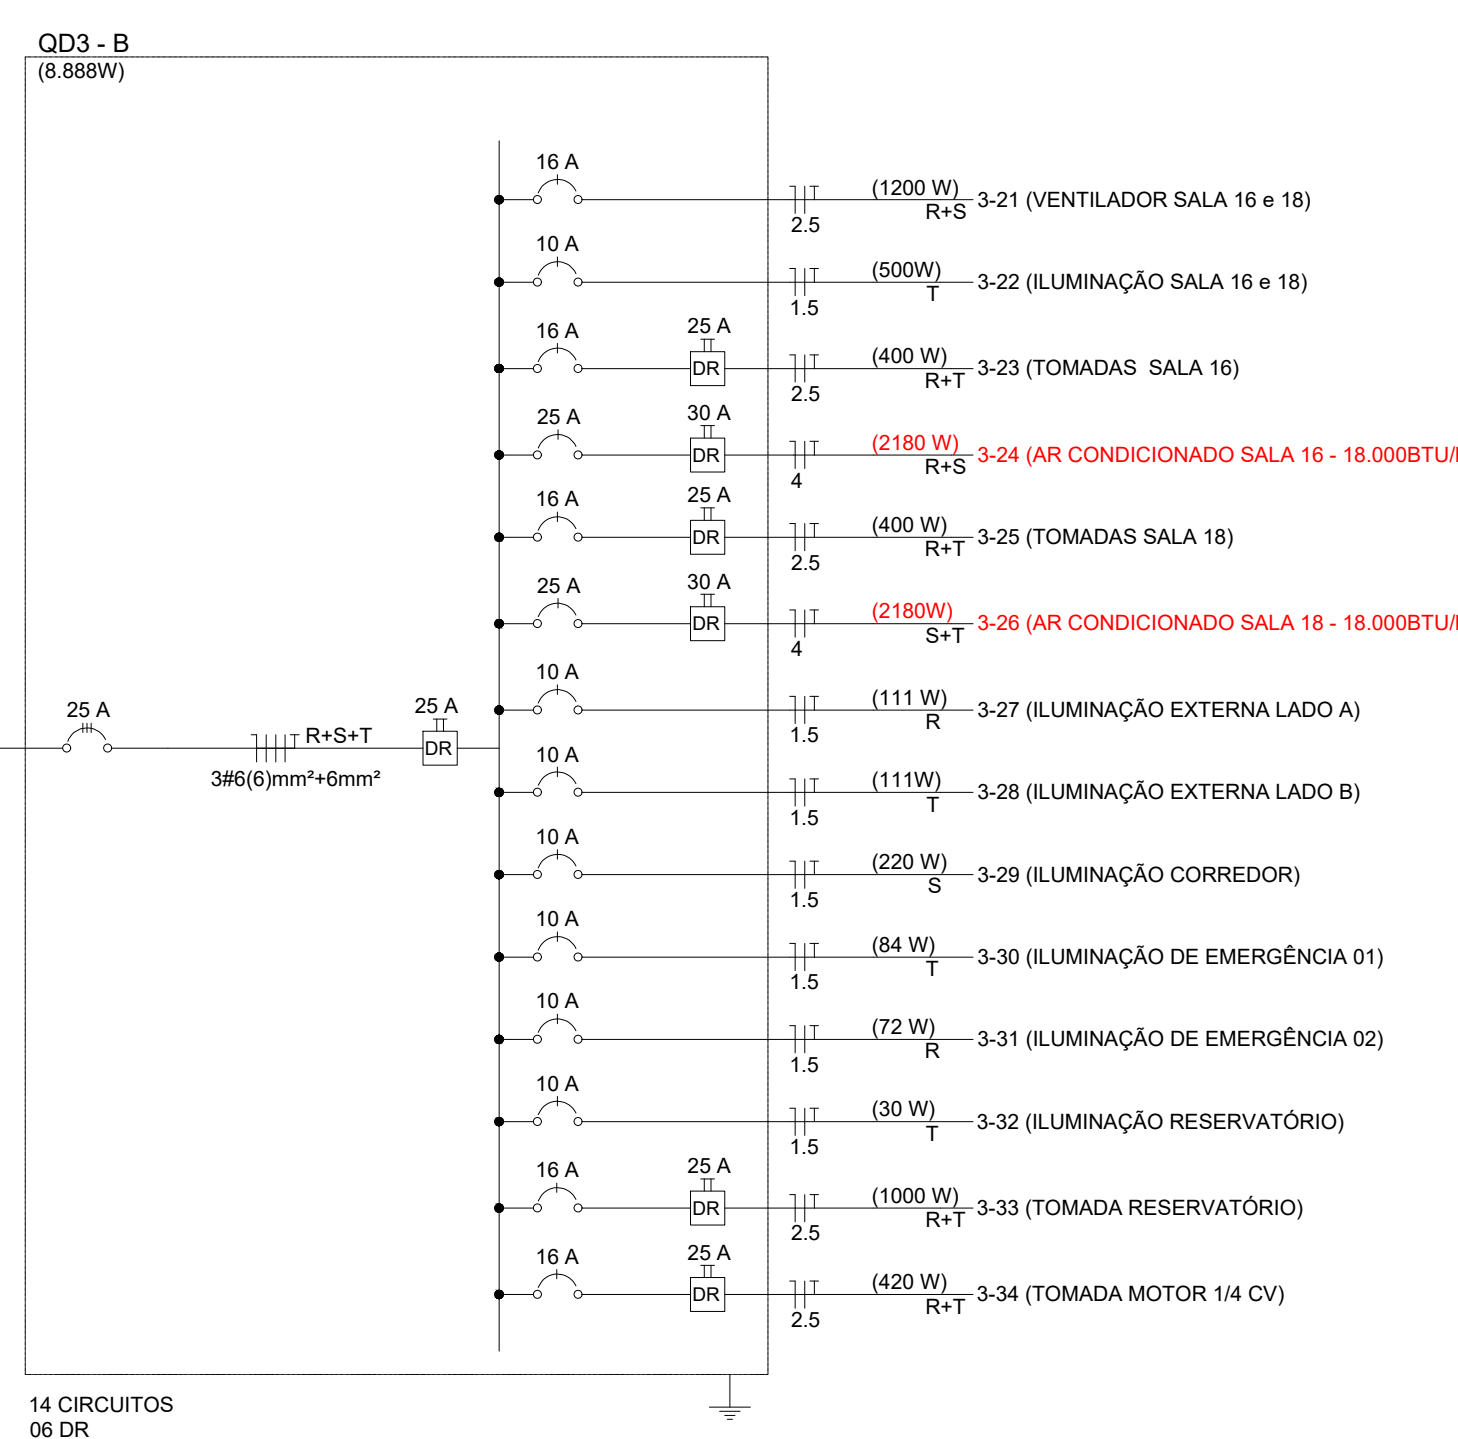
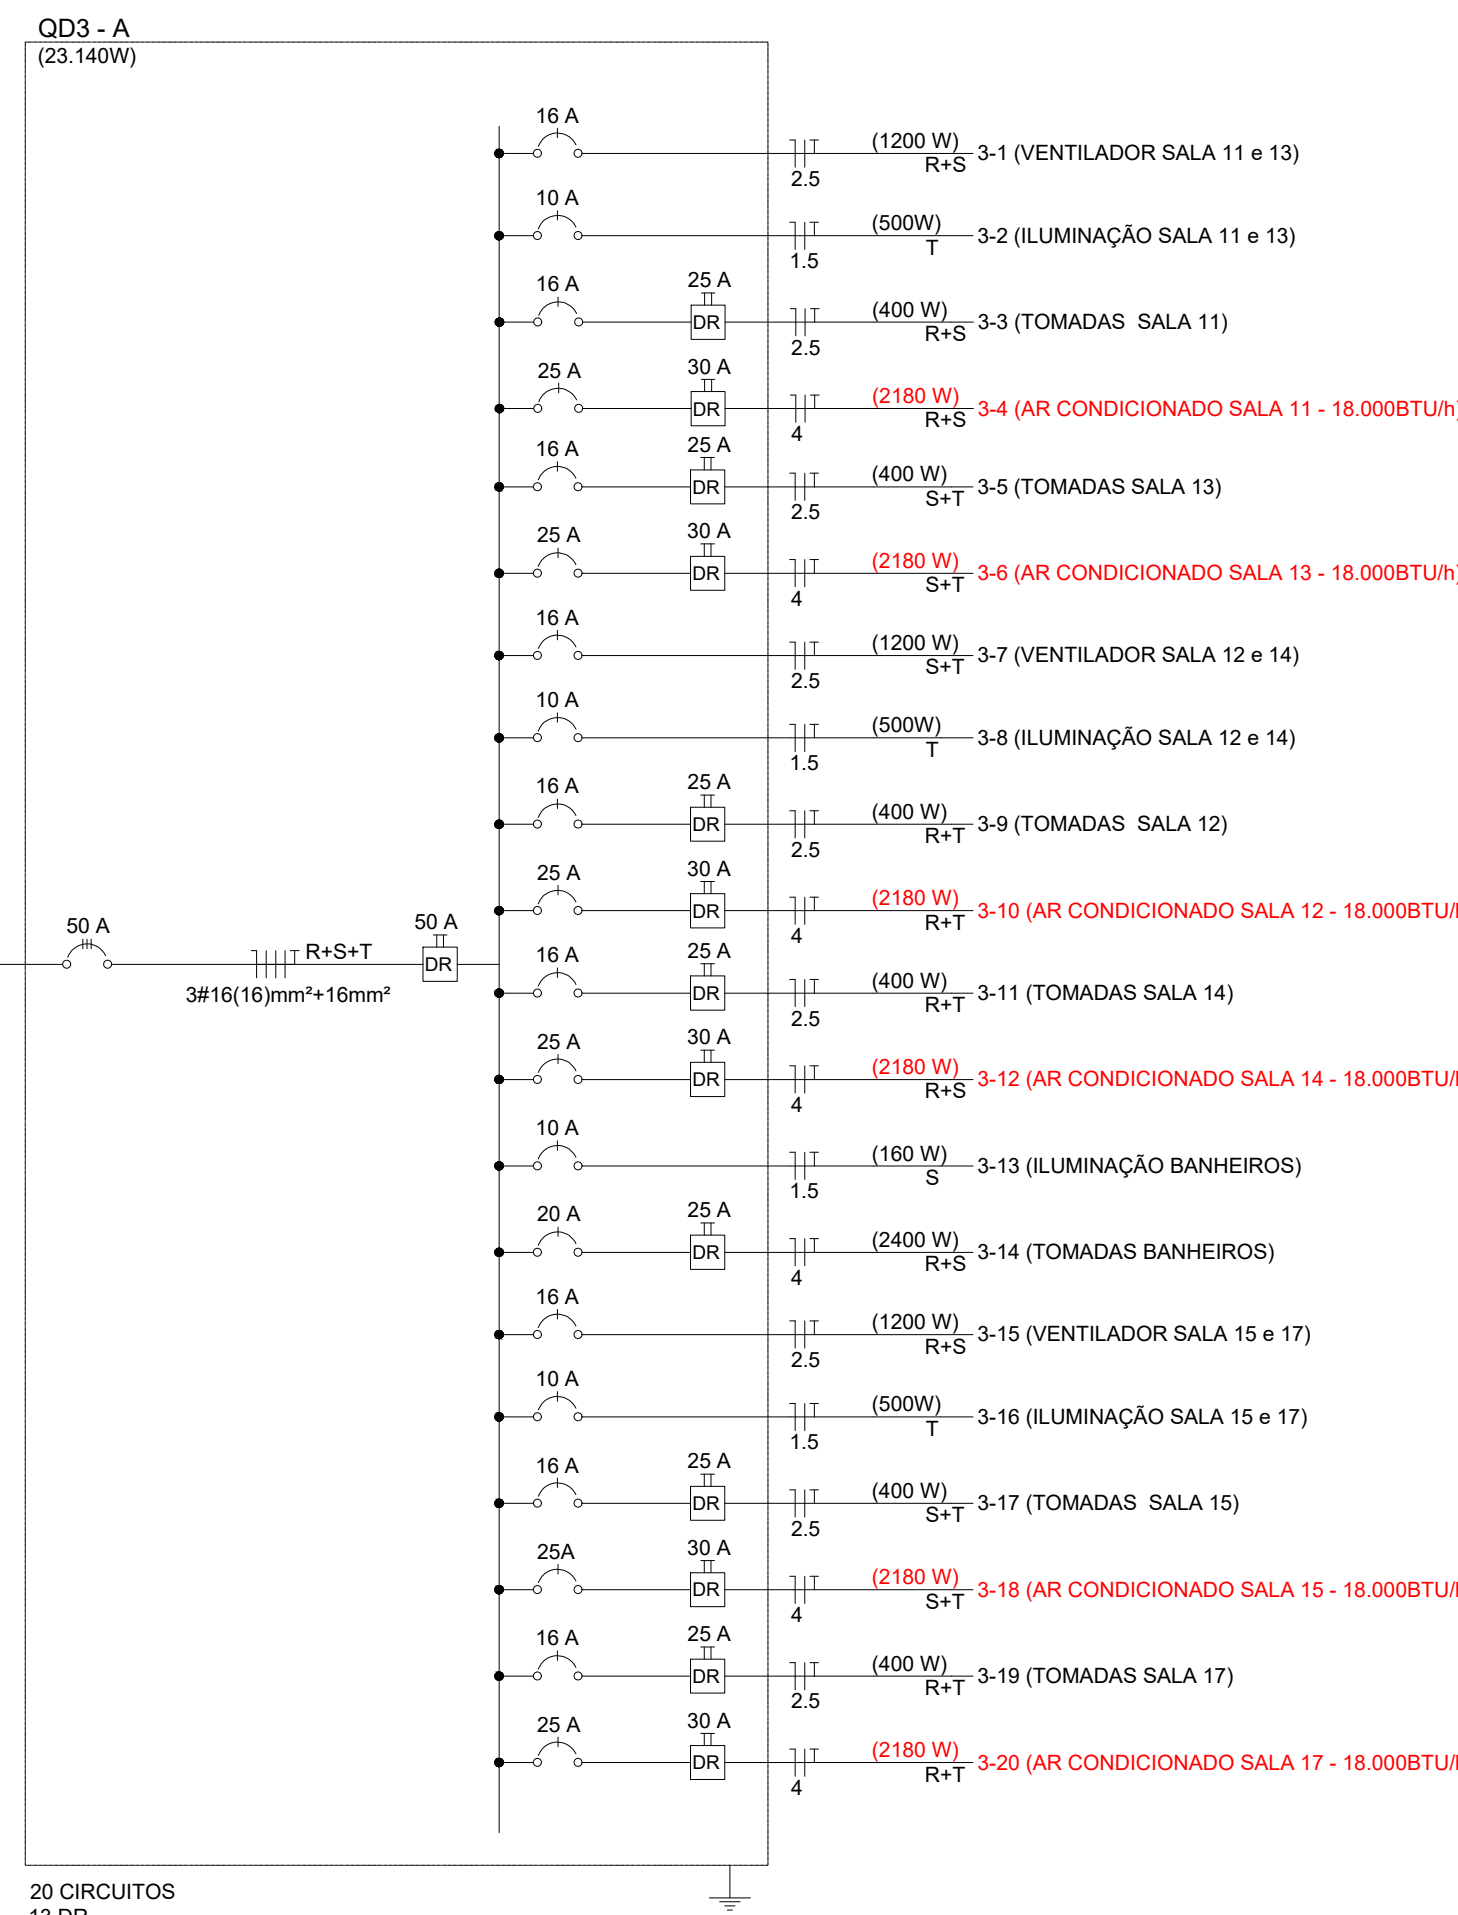


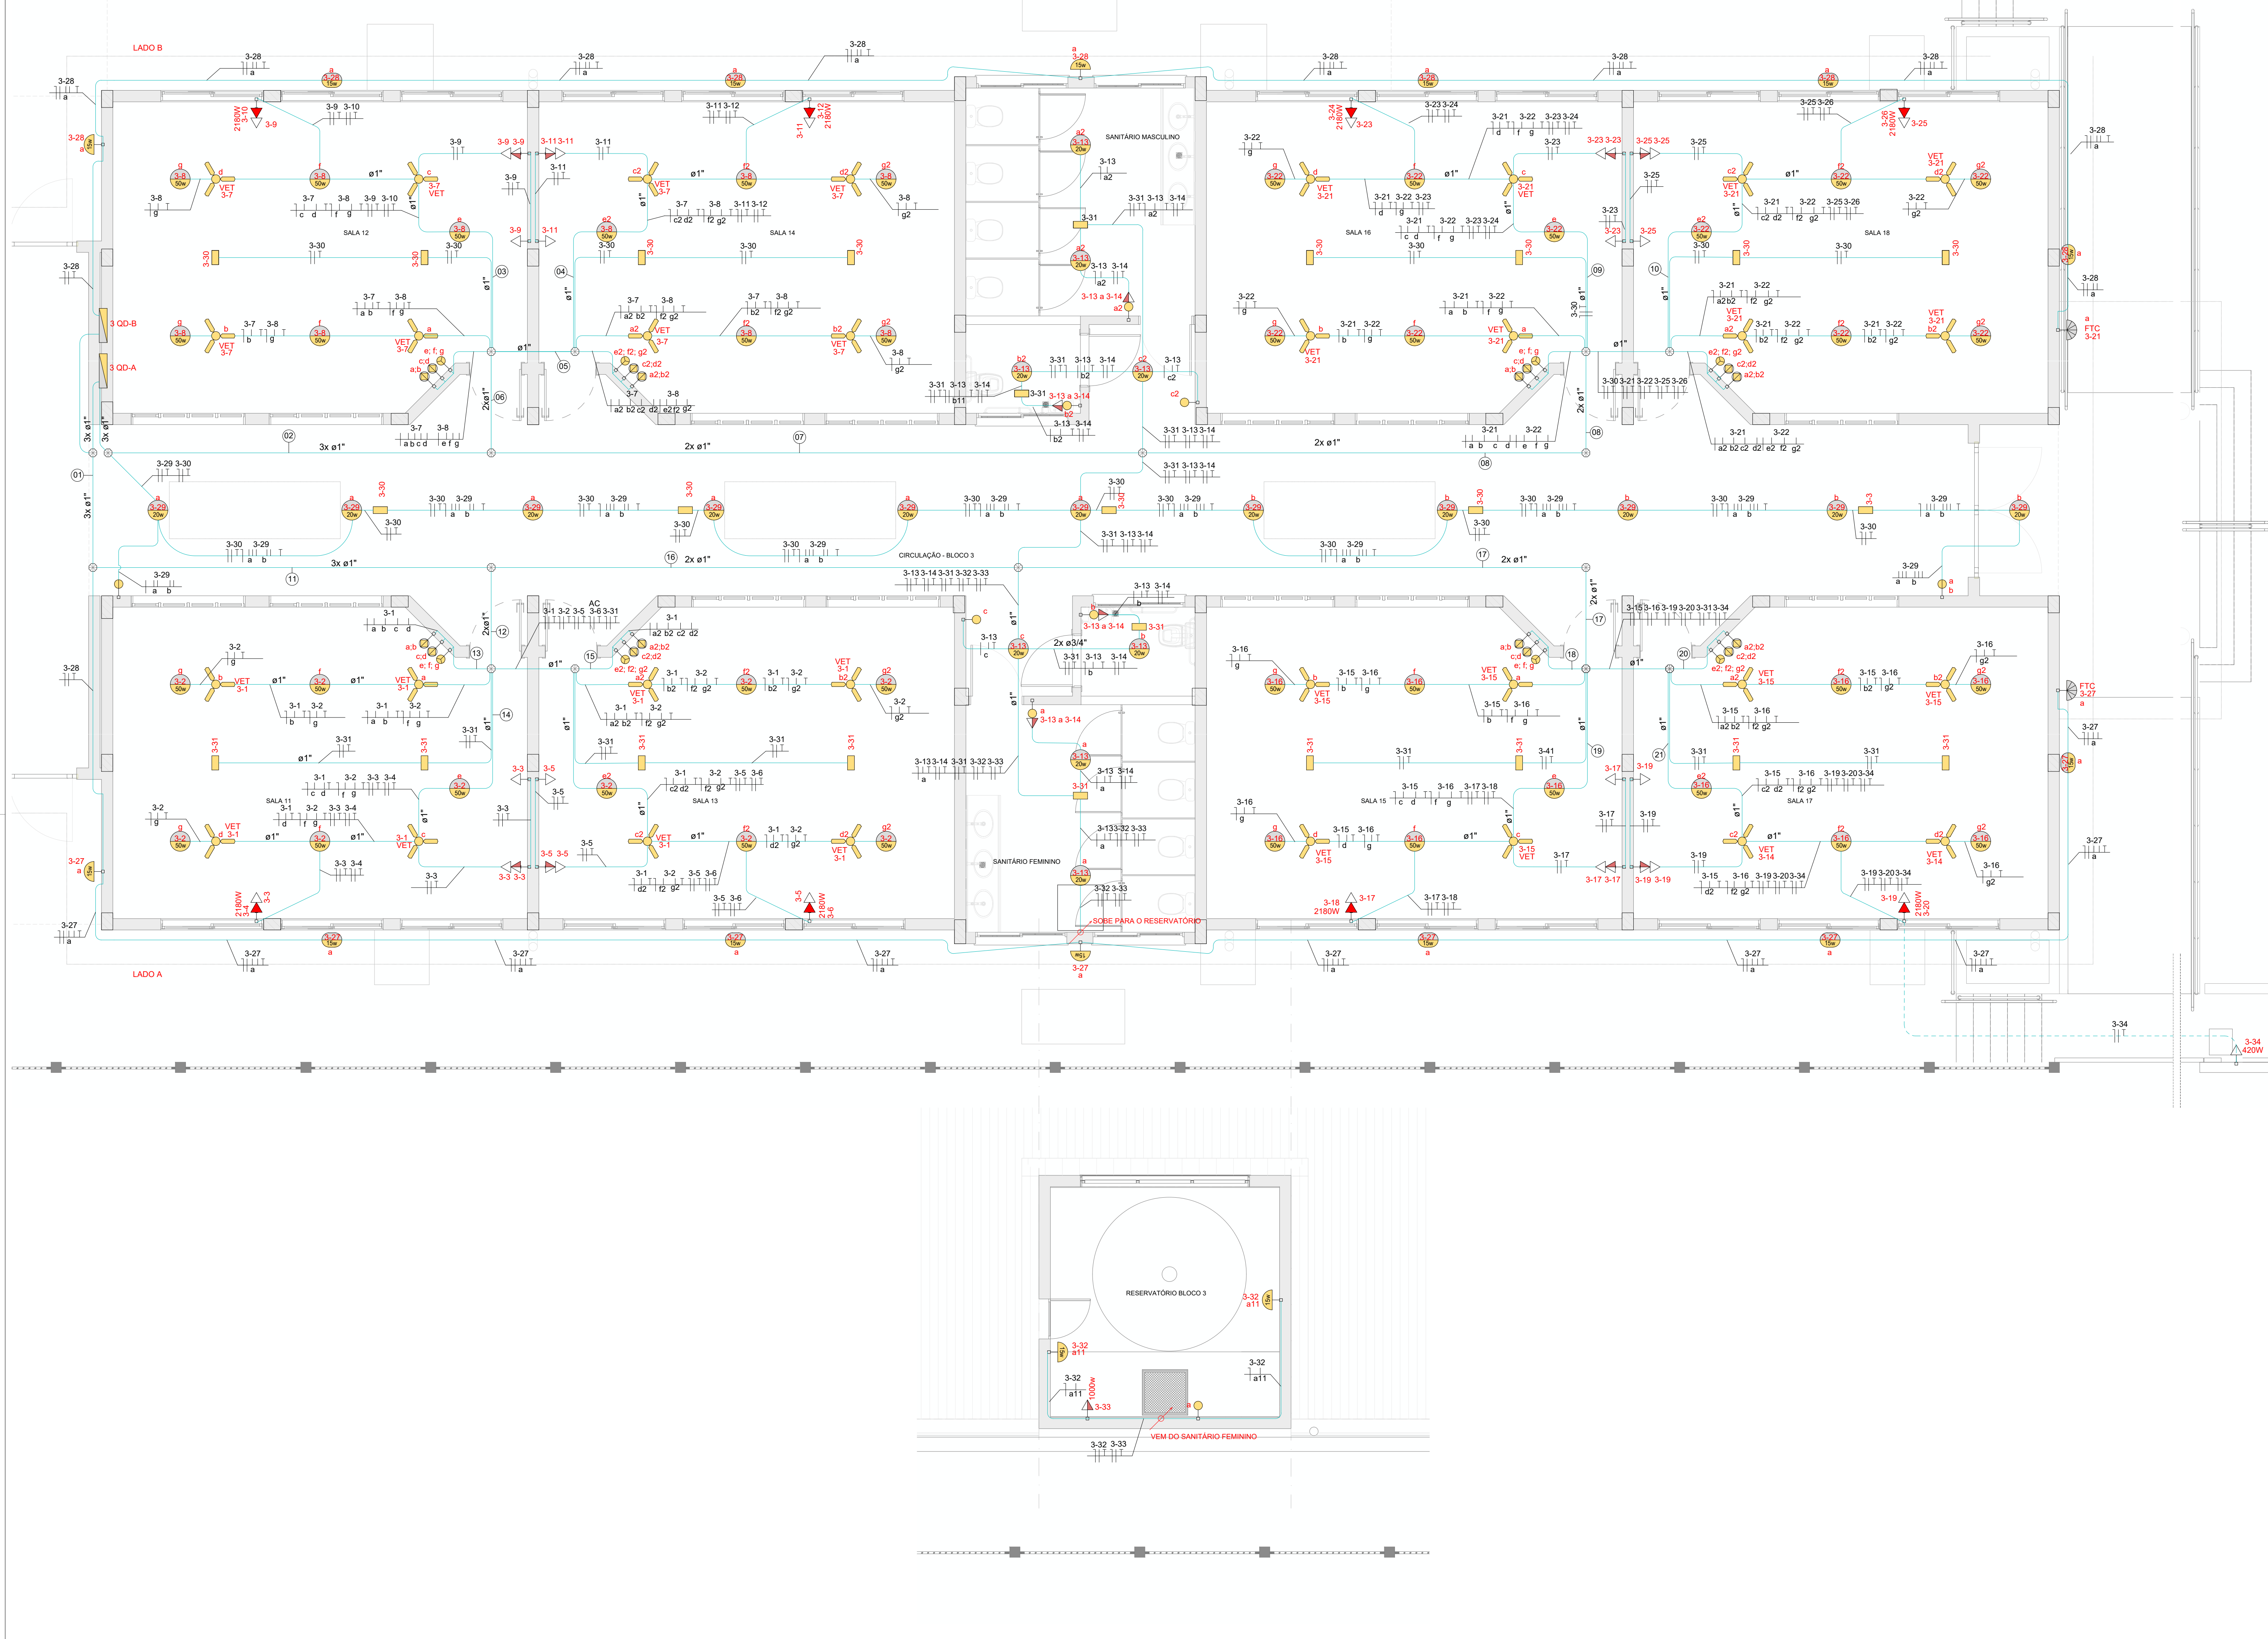

QUADRO DE CARGAS - BLOCO 3 - A									
		FP= 0,85 (TUGI / TUE)		FP= 0,70 (ILUM.)		220V			
Circ.	Iluminação (W)	Ventilador (W)	Tomadas (W)	Previsão (W)	In. Condutor (A)	Proteção (A)	Tipo	mA	Finalidade
TOTALS GERAL	Re	7.500	Se	6.120	Tm	7.400	Desiquilíbrio	8,12%	23.140
CARGA APARENTE									
FATOR DE CARGA									
CARGA APARENTE DEBANDADA									
CORRENTE APARENTE DEBANDADA									
ALIMENTADOR									
ELETRODUTO DE ENTRADA									

QUADRO DE CARGAS - BLOCO 3 - B									
		FP= 0,85 (TUGI / TUE)		FP= 0,70 (ILUM.)		220V			
Circ.	Iluminação (W)	Ventilador (W)	Tomadas (W)	Previsão (W)	In. Condutor (A)	Proteção (A)	Tipo	mA	Finalidade
TOTALS GERAL	Re	2.973	Se	3.000	Tm	2.919	Desiquilíbrio	2,83%	9.888
CARGA APARENTE									
FATOR DE CARGA									
CARGA APARENTE DEBANDADA									
CORRENTE APARENTE DEBANDADA									
ALIMENTADOR									
ELETRODUTO DE ENTRADA									

Legenda das indicações

FOE 20A
CHU
AC
GEL
LL
LR
TOE
VET

Use específico - Forno elétrico embutido 20A 2500W
Use específico - Chuveiro 7500 W
Use específico - Condicionador de ar Split 22000BTU
Use específico - Geladeira
Use específico - Lavadora de louça
Use específico - Lavadora de roupas
Use específico - Torneira elétrica
Use específico - Ventilador teto
Fotocélula

Legenda de condutos

----- Direta
----- Teto
----- Geladeira
----- Alta
----- Média
----- Baixa
----- Piso

Legenda das indicações

Quadro de medição

Caixa de passagem 50x50cm

Neutro, fase, retorno, retorno hotel e terra

Luminária Led 50w

Luminária Led 20w

Luminária Led 20w

Luminária Led de parede 10w

Relé Fotoeletrônico na face externa da platibanda do telhado

Ventilador Simples no teto

Bloco autônomo iluminação de emergência na parede - A=2,25m

Caixa de passagem

Interruptores Simples, Duplo e Triplo - A=1,10m

Simplex

Duplo

Triplo

Duplo (Ventiladores)

Tomadas - A=0,30m, A=1,10m, A=2,60m

altura 0,30m

altura 1,10m

altura 2,60m

Interruptores Simples e Duplo com tomada - A=1,10m

altura 1,10m

uso específico

uso específico

ESTADO DO RIO GRANDE DO SUL
PREFEITURA MUNICIPAL DE IMBÉ
AVENIDA PARAGUASSU, 2075 - CENTRO - IMBÉ - RS
CNPJ: 01.367.861-9 - CEP: 96.605-000

ADMINISTRAÇÃO
2021/2024

SECRETARIA
MUNICIPAL
DE EDUCAÇÃO
sm@imbe.rs.gov.br

SECRETARIA
MUNICIPAL
DE EDUCAÇÃO
sm@imbe.rs.gov.br

BAIRRO MARILUZ - IMBÉ - RS
ARQUITETO E URBANISTA
CAUURS A-1719048

BRUNO REBECHI DALLE MULLE
CREARS 20262

RUTH JOSIELLI MONTEIRO RUSCHEL
SECRETARIA MUNICIPAL DE EDUCAÇÃO

COMPLEMENTAR
PLANTA BAIXA - PARCIAL - BLOCO 03

ANEXO 01

Bloco 01

Bloco 02

Bloco 03

Bloco 04

Bloco 05

SECRETARIA
MUNICIPAL
DE EDUCAÇÃO
sm@imbe.rs.gov.br

BAIRRO MARILUZ - IMBÉ - RS
ARQUITETO E URBANISTA
CAUURS A-1719048

BRUNO REBECHI DALLE MULLE
CREARS 20262

RUTH JOSIELLI MONTEIRO RUSCHEL
SECRETARIA MUNICIPAL DE EDUCAÇÃO

COMPLEMENTAR
PLANTA BAIXA - PARCIAL - BLOCO 03

ANEXO 01

Bloco 01

Bloco 02

Bloco 03

Bloco 04

Bloco 05