
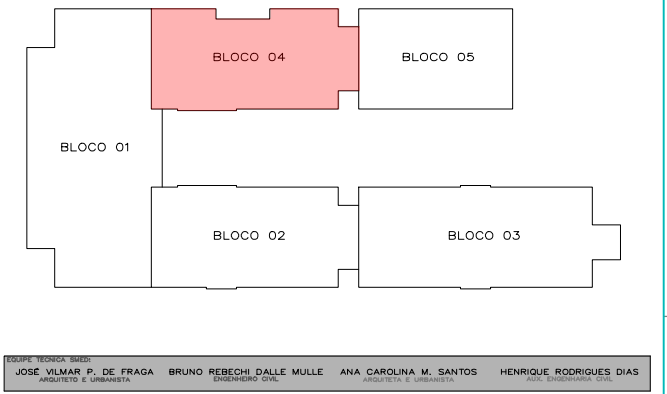


LEGENDA

- 01 - Vem da rede pública no passeio - Ø25mm
- 02 - Hidrômetro - nicho no muro com abertura para o passeio público
- 03 - Registro de gaveta Ø25mm - A=0,40m
- 04 - Derivação de alimentação Ø25mm dos blocos 02 e 03
- 05 - Registro de gaveta Ø25mm de segurança, no Refeitório - A= 2,80m
- 06 - Alimentação Ø25mm que vai para os blocos 02 e 03 (74)
- 07 - Derivação de alimentação Ø25mm dos reservatórios da reserva técnica
- 08 - Alimentação Ø25mm que vai para os reservatórios da reserva técnica
- 09 - Registro de gaveta Ø25mm de segurança, na despensa - A= 1,80m
- 10 - Coluna de água fria - CAF - Ø25mm de alimentação dos reservatórios do bloco 04
- 11 - Sobe da CAF de alimentação Ø25mm
- 12 - Reservatório de fibra de vidro capacidade 7.000 litros
- 13 - Reservatório de fibra de vidro capacidade 5.000 litros
- 14 - Registro de esfera Ø25mm da alimentação do reservatório 7.000 litros
- 15 - Entrada de água do reservatório 7.000 litros - A= 1,90m
- 16 - Registro de esfera Ø25mm da alimentação do reservatório 5.000 litros
- 17 - Entrada de água do reservatório 5.000 litros - A= 1,70m
- 18 - Saída de água do reservatório 7.000 litros Ø32mm - A= 0,10m
- 19 - Saída de água do reservatório 5.000 litros Ø32mm - A= 0,10m
- 20 - Registro de esfera Ø32mm da rede de alimentação
- 21 - Desce para as CAFs (29) da rede de alimentação
- 22 - Saída da limpeza do reservatório 7.000 litros Ø32mm, na base
- 23 - Saída da limpeza do reservatório 5.000 litros Ø32mm, na base
- 24 - Registro de esfera Ø32mm da limpeza
- 25 - Desce para a saída da limpeza (72) Ø32mm
- 26 - Saída do aviso do reservatório 7.000 litros Ø25mm - A= 1,90m
- 27 - Saída do aviso do reservatório 5.000 litros Ø25mm - A= 1,70m
- 28 - Bocal do aviso dos reservatórios Ø25mm, na borda da platibanda
- 29 - Vem da rede de alimentação (21) Ø32mm
- 30 - CAF 1 - Sanitário de serviço Ø25mm - vem do tê redução de 32x25mm
- 31 - Registro de gaveta Ø25mm no sanitário de serviço - A= 1,80m
- 32 - Registro de pressão Ø25mm do chuveiro no sanitário de serviço - A= 0,80m
- 33 - Bacia sanitária Ø25mm no sanitário de serviço - A= 0,20m
- 34 - Lavatório Ø25mm no sanitário de serviço - A= 0,60m
- 35 - CAF 2 - Lavanderia Ø25mm - vem do joelho redução 32x25mm
- 36 - Registro de gaveta Ø25mm na lavanderia - A= 1,80m
- 37 - Máquina de lavar roupas Ø25mm na lavanderia - A= 1,00m
- 38 - Máquina de lavar roupas Ø25mm na lavanderia - A= 1,00m
- 39 - Tanque Ø25mm na lavanderia - A= 1,00m
- 40 - Tanque Ø25mm na lavanderia - A= 1,00m
- 41 - CAF 3 - Tanque externo Ø25mm - vem da joelha redução 32x25mm
- 42 - Registro de gaveta Ø25mm na cozinha - A= 1,80m
- 43 - Tanque externo Ø20mm - A= 1,00m
- 44 - CAF 4 - Cozinha Ø25mm - vem da joelha redução de 32x25mm
- 45 - Registro de gaveta Ø25mm na cozinha - A= 1,80m
- 46a - Pia da cozinha Ø25mm - A= 0,75m
- 46b - Pia da cozinha Ø25mm - A= 0,75m
- 47 - CAF 5 - Cozinha Ø25mm - vem do joelho redução 32x25mm
- 48 - Registro de gaveta Ø25mm na cozinha - A= 1,80m
- 49a - Pia da cozinha Ø25mm - A= 0,75m
- 49b - Pia da cozinha Ø25mm - A= 0,75m
- 49c - Máquina de lavar louça Ø25mm - A= 0,40m
- 50 - CAF 6 - Sanitários femininos Ø25mm - vem do joelho redução 32x25mm
- 51 - Registro de gaveta Ø25mm no sanitário feminino de acessibilidade - A= 1,80m
- 52 - Lavatório no sanitário feminino de acessibilidade Ø25mm - A= 0,60m
- 53 - Bacia sanitária no sanitário feminino de acessibilidade Ø25mm - A= 0,20m
- 54 - Bacia sanitária no sanitário feminino Ø25mm - A= 0,20m
- 55 - Bacia sanitária no sanitário feminino Ø25mm - A= 0,20m
- 56 - Bacia sanitária no sanitário feminino Ø25mm - A= 0,20m
- 57 - Bacia sanitária no sanitário feminino Ø25mm - A= 0,20m
- 58 - Lavatório no sanitário feminino Ø25mm - A= 0,20m
- 59 - Lavatório no sanitário feminino Ø25mm - A= 0,20m
- 60 - Lavatório no sanitário feminino Ø25mm - A= 0,20m
- 61 - CAF 7 - Sanitários masculinos Ø25mm - vem do joelho redução 32x25mm
- 62 - Registro de gaveta Ø25mm no sanitário masculino de acessibilidade - A= 1,80m
- 63 - Lavatório no sanitário masculino de acessibilidade Ø25mm - A= 0,60m
- 64 - Bacia sanitária no sanitário masculino de acessibilidade Ø25mm - A= 0,20m
- 65 - Bacia sanitária no sanitário masculino Ø25mm - A= 0,20m
- 66 - Bacia sanitária no sanitário masculino Ø25mm - A= 0,20m
- 67 - Bacia sanitária no sanitário masculino Ø25mm - A= 0,20m
- 68 - Bacia sanitária no sanitário masculino Ø25mm - A= 0,20m
- 69 - Lavatório no sanitário masculino Ø25mm - A= 0,20m
- 70 - Lavatório no sanitário masculino Ø25mm - A= 0,20m
- 71 - Lavatório no sanitário masculino Ø25mm - A= 0,20m
- 72 - Desce da limpeza (25) Ø32mm
- 73 - Saída da limpeza junto ao meio-fio Ø32mm

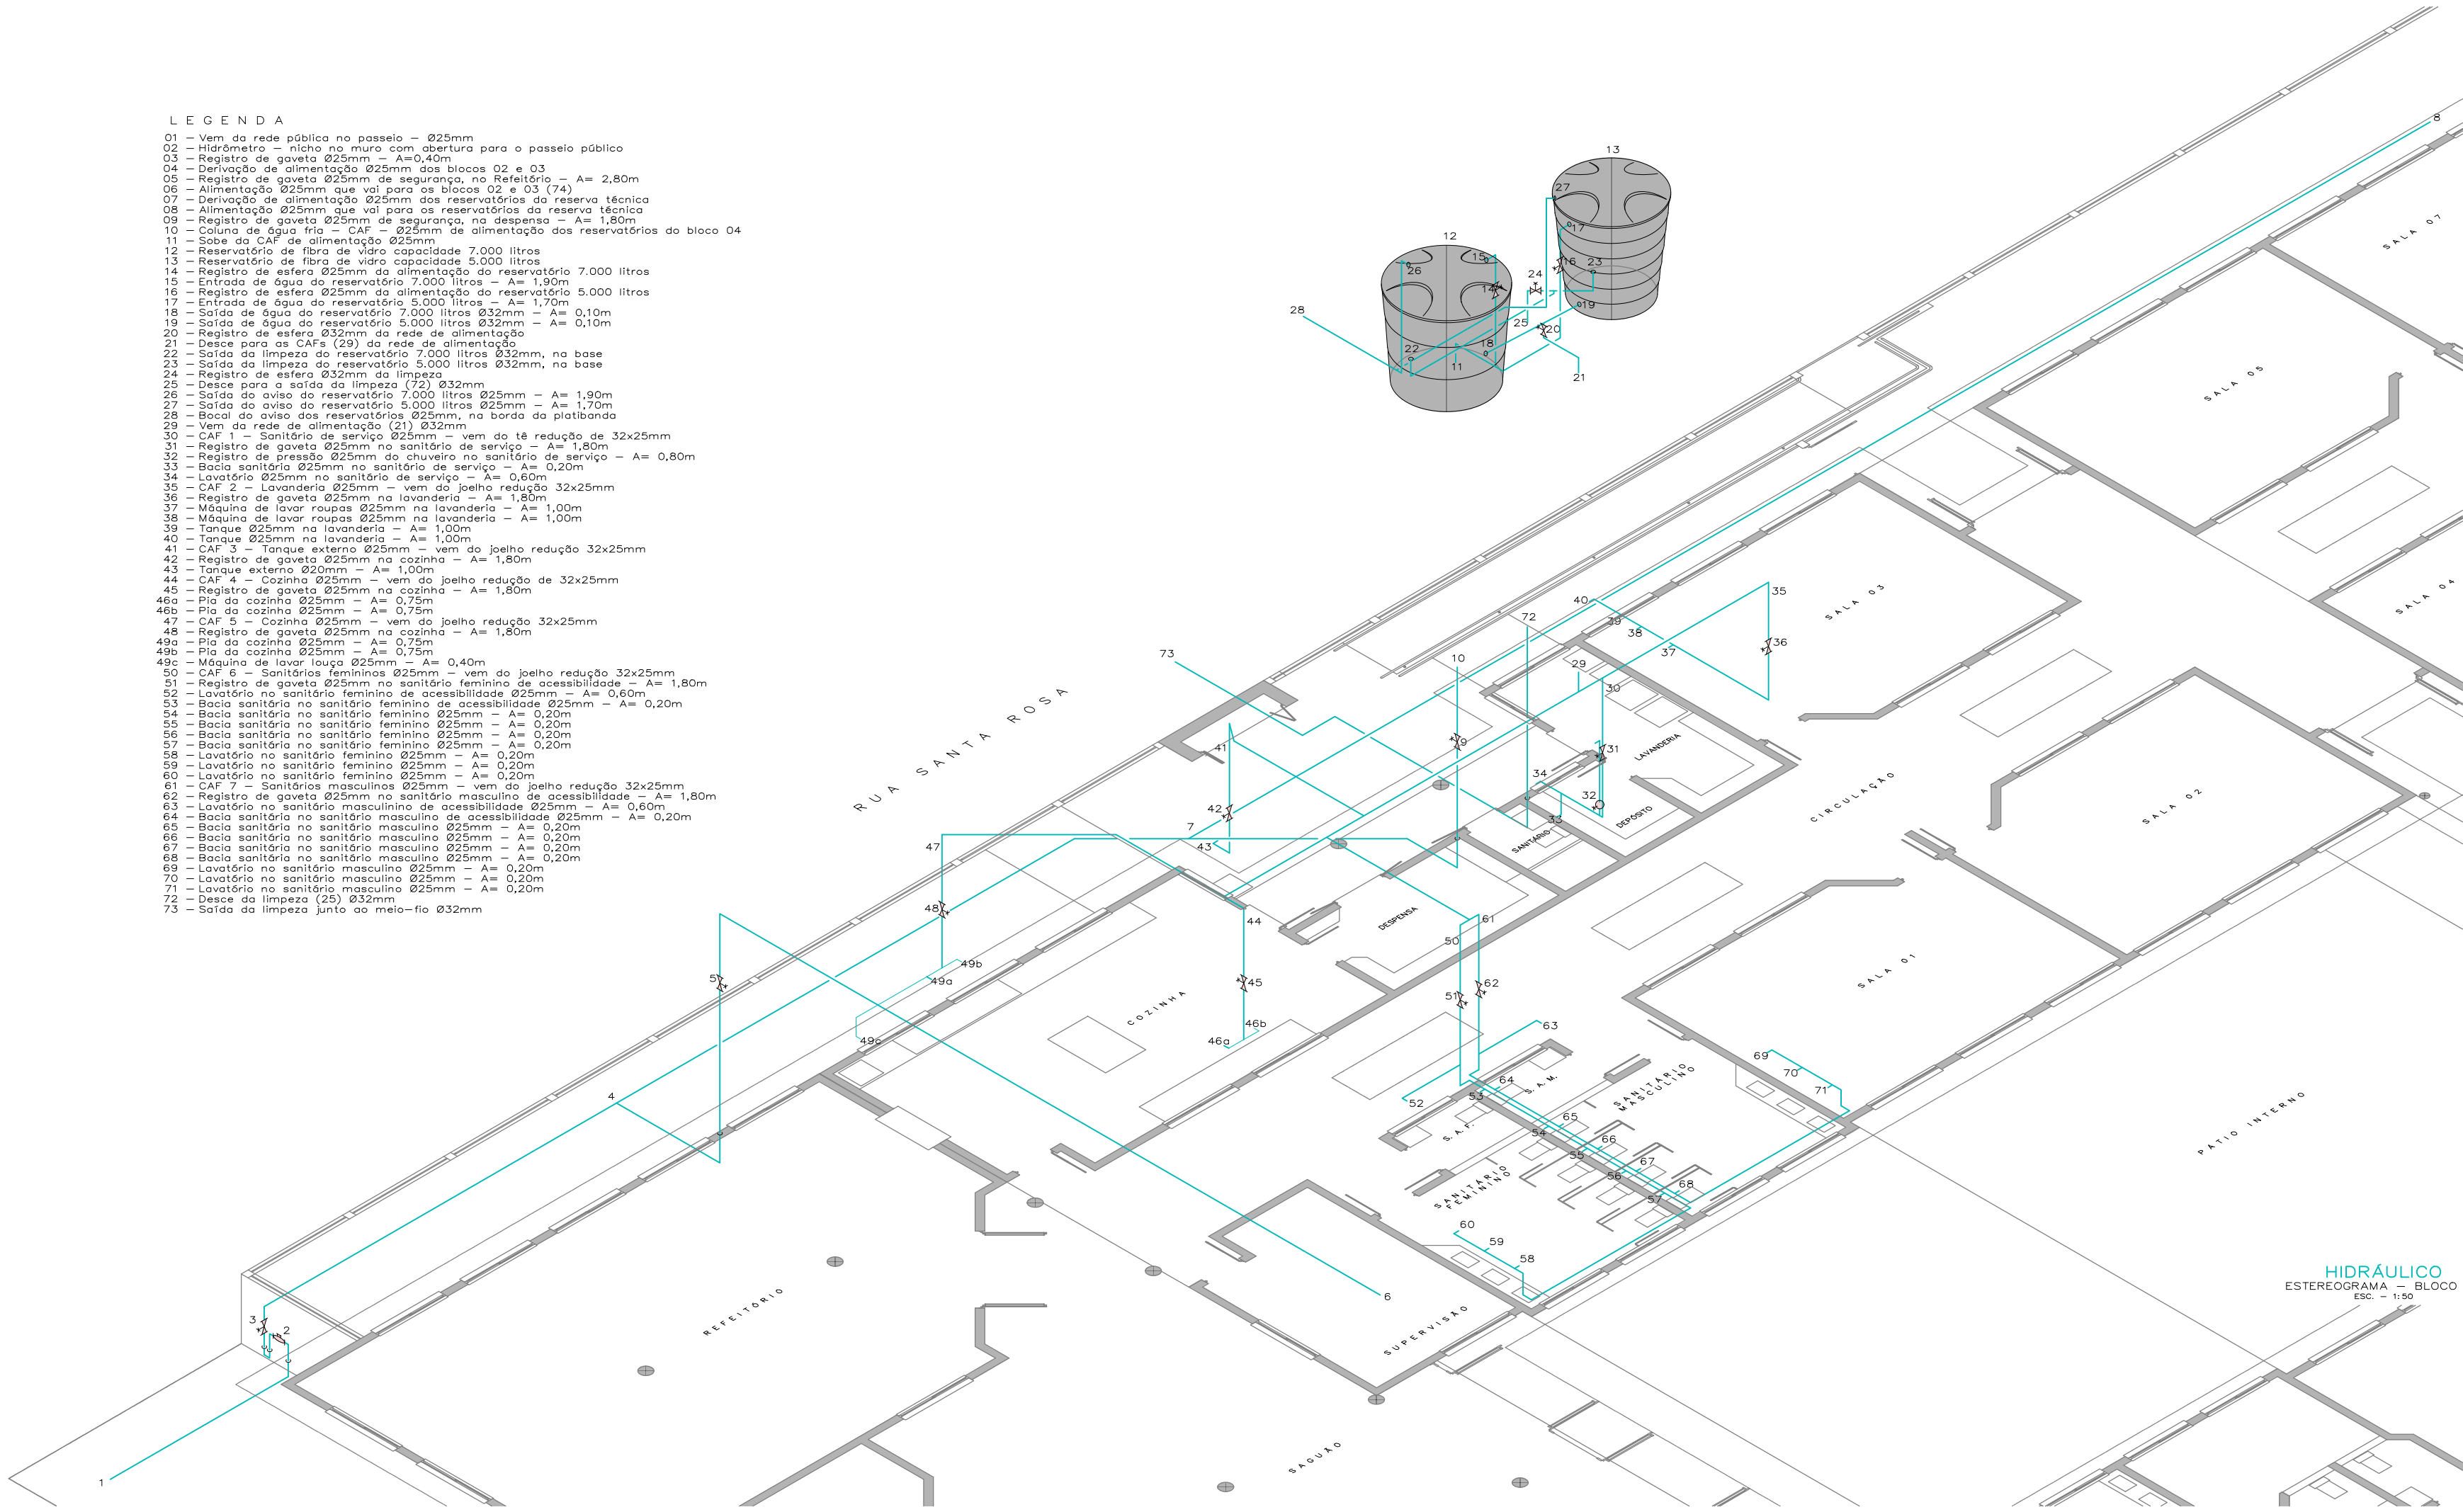

HIDRÁULICO
ESTEREOGRAMA - BLOCO 04
ESC. - 1:50

ESTADO DO RIO GRANDE DO SUL
PREFEITURA MUNICIPAL DE IMBÉ
AVENIDA PARAGUASSU, 2070 - CENTRO - IMBÉ - RS
FONE: 51.3627.8515 - CEP: 95.625-000

PROJETO

E. M. E. F. RUI BARBOSA
NOVAS INSTALAÇÕES

PROFESSOR

BAIRRO MARILUZ - IMBÉ - RS
AVENIDA MARILUZ, 1150
TERRENO URBANO - SETOR 35

PROFESSOR

ZEVILMAR

SECRETARIA MUNICIPAL DE EDUCAÇÃO

ANA CAROLINA MOREIRA SANTOS
ARQUITETA E URBANISTA
CAU A-1715048

SECRETARIA

1:50

PROFESSOR

BRUNO REBECHI DALLE MULLE
ENGENHEIRO CIVIL
CREA-RS 202822

PROFESSOR

ABRIL 2024

PROFESSOR

RUTH JOSIELLI MONTEIRO RUSCHEL
SECRETARIA MUNICIPAL DE EDUCAÇÃO

PROFESSOR

2.491,91m²

PROJETO

HIDRÁULICO
ESTEREOGRAMA - BLOCO 4

PROFESSOR

02/03

