



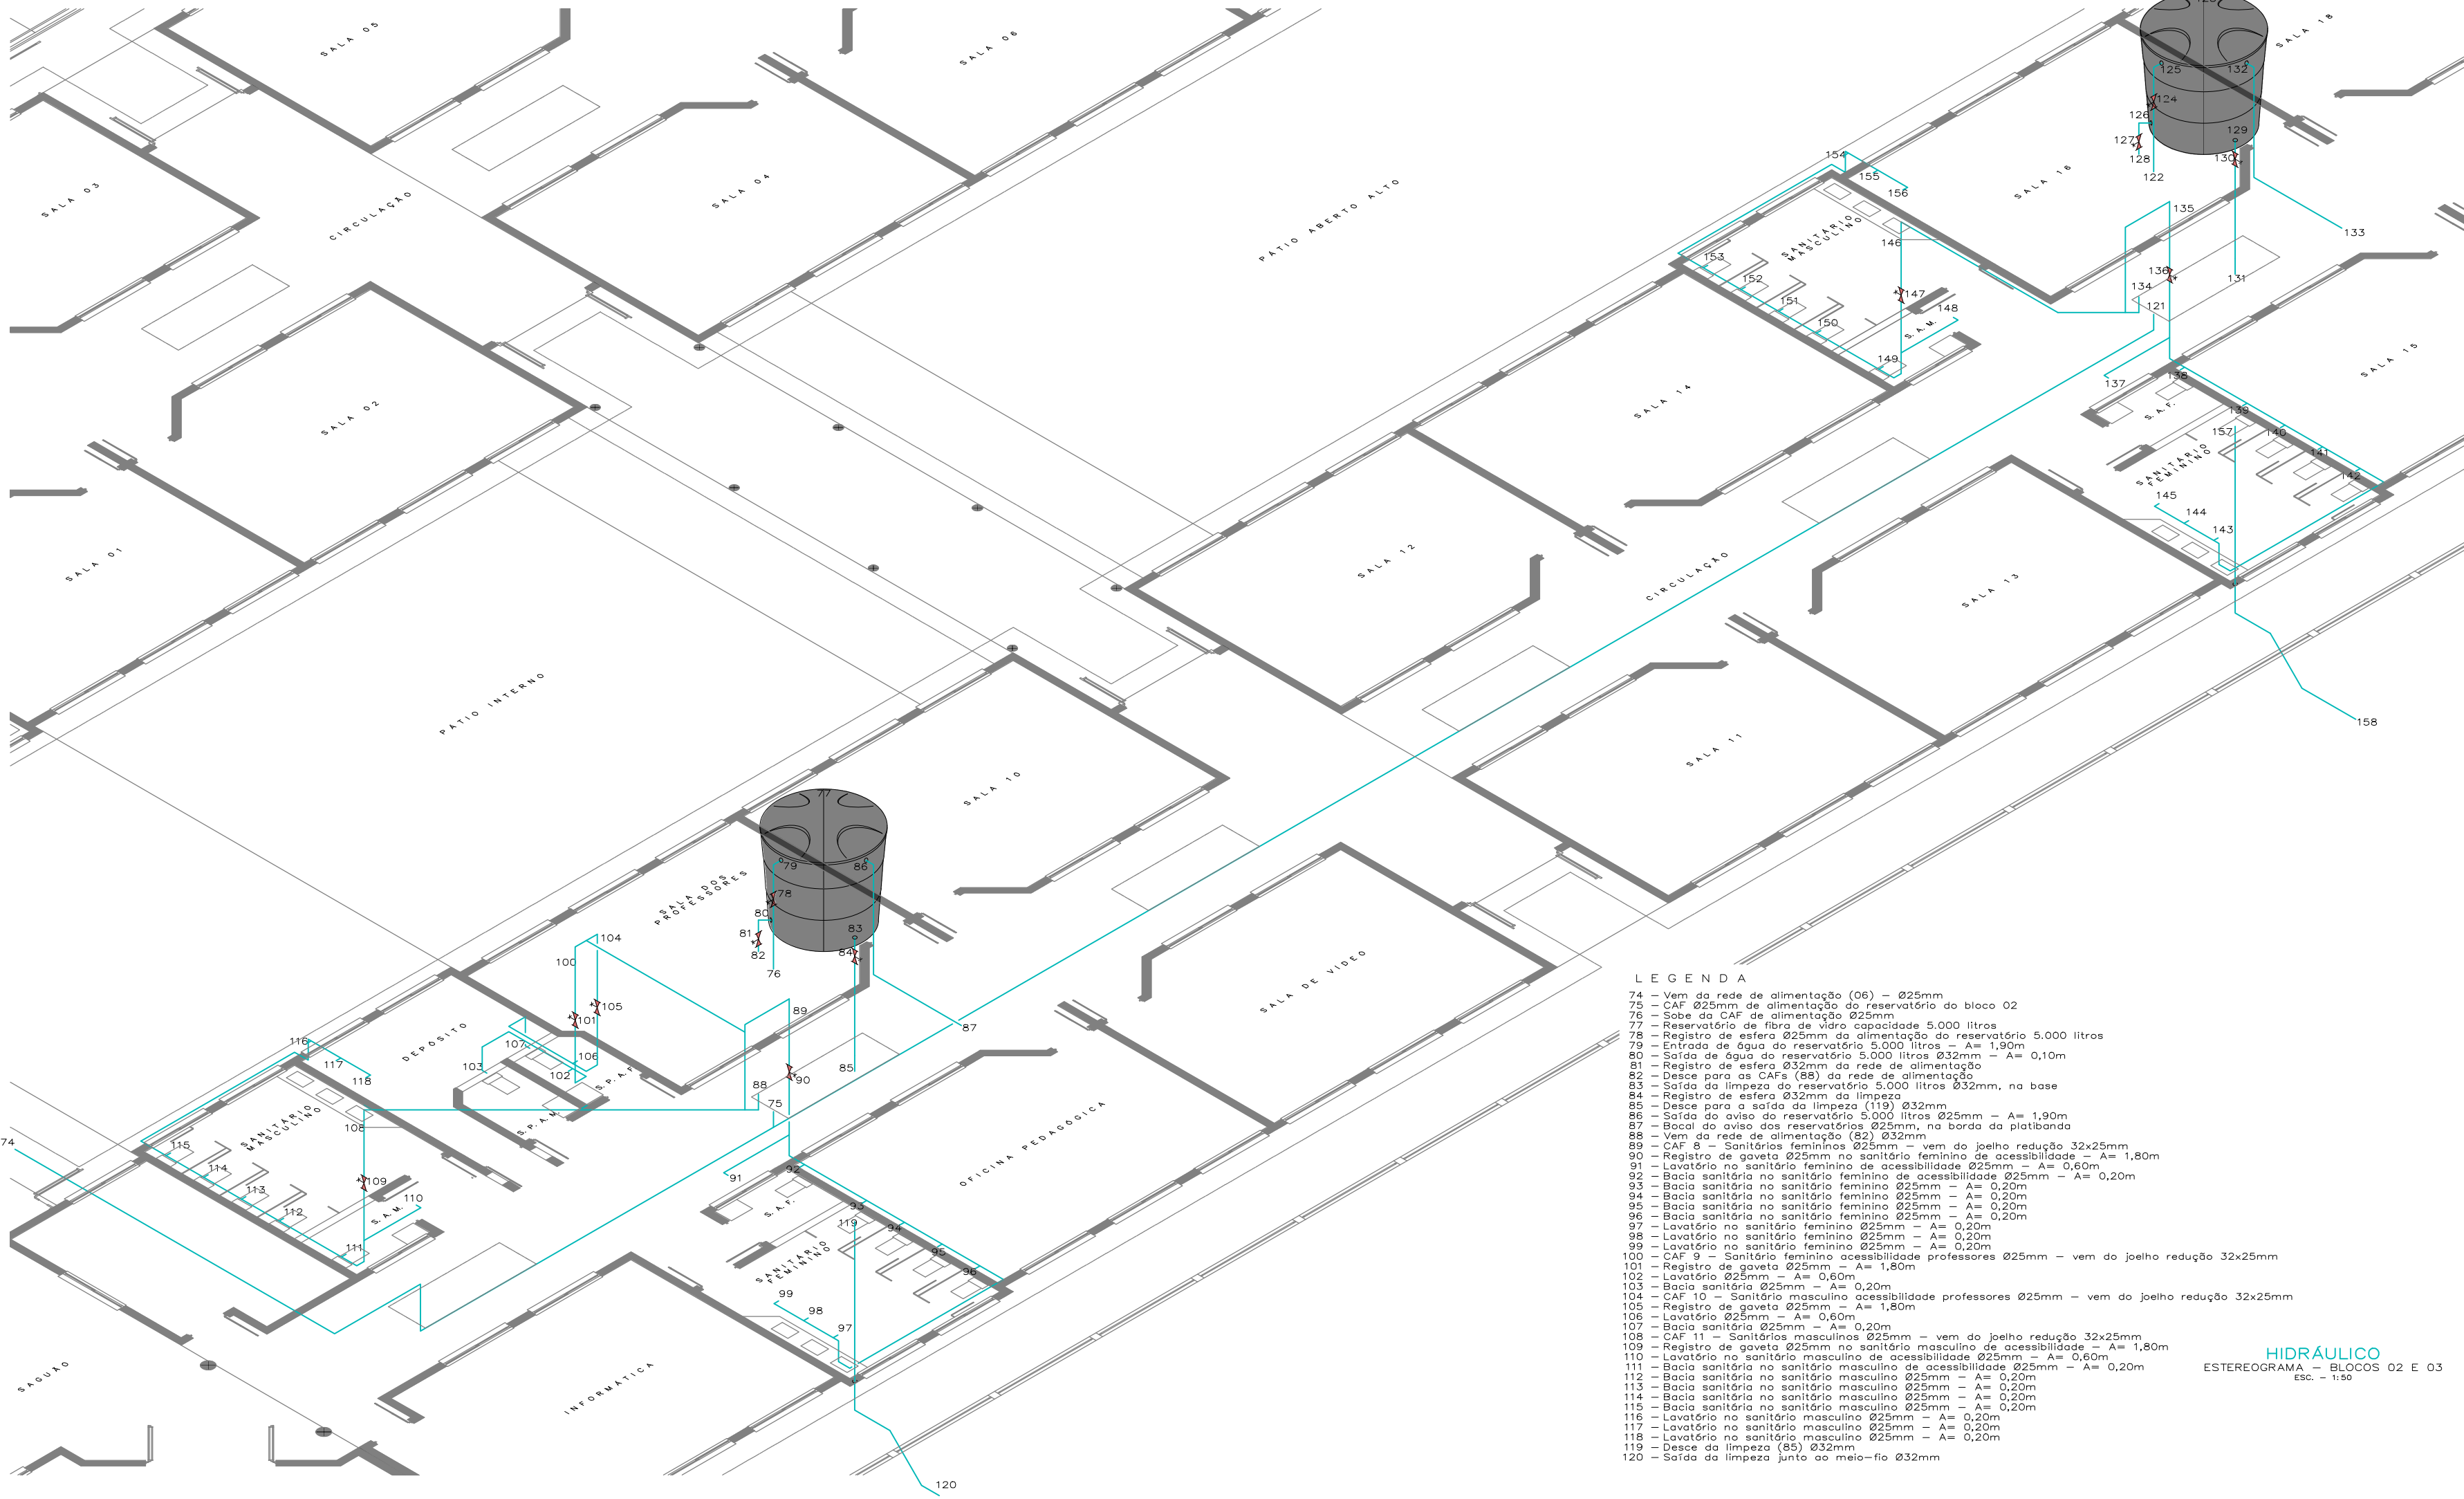


- LEGENDA
- 121 – CAF Ø25mm de alimentação do reservatório do bloco 03
 - 122 – Sobes da CAF de alimentação Ø25mm
 - 123 – Reservatório de fibra de vidro capacidade 7.000 litros
 - 124 – Registro de esfera Ø25mm da alimentação do reservatório 7.000 litros
 - 125 – Entrada de água do reservatório 7.000 litros – A= 1,90m
 - 126 – Saída de água do reservatório 7.000 litros Ø32mm – A= 0,10m
 - 127 – Registro de esfera Ø32mm da rede de alimentação
 - 128 – Desce para as CAFs (134) da rede de alimentação
 - 129 – Saída da limpeza do reservatório 7.000 litros Ø32mm, na base
 - 130 – Registro de esfera Ø32mm da limpeza
 - 131 – Desce para a saída da limpeza (157) Ø32mm
 - 132 – Saída do aviso do reservatório 7.000 litros Ø25mm – A= 1,90m
 - 133 – Bocal do aviso dos reservatórios Ø25mm, na borda da platibanda
 - 134 – Vem da rede de alimentação (128) Ø25mm
 - 135 – CAF 12 – Sanitários femininos Ø25mm – vem do joelho redução 32x25mm
 - 136 – Registro de gaveta Ø25mm no sanitário feminino de acessibilidade – A= 1,80m
 - 137 – Lavatório no sanitário feminino de acessibilidade Ø25mm – A= 0,60m
 - 138 – Bacia sanitária no sanitário feminino de acessibilidade Ø25mm – A= 0,20m
 - 139 – Bacia sanitária no sanitário feminino Ø25mm – A= 0,20m
 - 140 – Bacia sanitária no sanitário feminino Ø25mm – A= 0,20m
 - 141 – Bacia sanitária no sanitário feminino Ø25mm – A= 0,20m
 - 142 – Bacia sanitária no sanitário feminino Ø25mm – A= 0,20m
 - 143 – Lavatório no sanitário feminino Ø25mm – A= 0,20m
 - 144 – Lavatório no sanitário feminino Ø25mm – A= 0,20m
 - 145 – Lavatório no sanitário feminino Ø25mm – A= 0,20m
 - 146 – CAF 13 – Sanitários masculinos Ø25mm – vem do joelho redução 32x25mm
 - 147 – Registro de gaveta Ø25mm no sanitário masculino de acessibilidade – A= 1,80m
 - 148 – Lavatório no sanitário masculino de acessibilidade Ø25mm – A= 0,60m
 - 149 – Bacia sanitária no sanitário masculino de acessibilidade Ø25mm – A= 0,20m
 - 150 – Bacia sanitária no sanitário masculino Ø25mm – A= 0,20m
 - 151 – Bacia sanitária no sanitário masculino Ø25mm – A= 0,20m
 - 152 – Bacia sanitária no sanitário masculino Ø25mm – A= 0,20m
 - 153 – Bacia sanitária no sanitário masculino Ø25mm – A= 0,20m
 - 154 – Lavatório no sanitário masculino Ø25mm – A= 0,20m
 - 155 – Lavatório no sanitário masculino Ø25mm – A= 0,20m
 - 156 – Lavatório no sanitário masculino Ø25mm – A= 0,20m
 - 157 – Desce da limpeza (131) Ø32mm
 - 158 – Saída da limpeza junto ao meio-fio Ø32mm

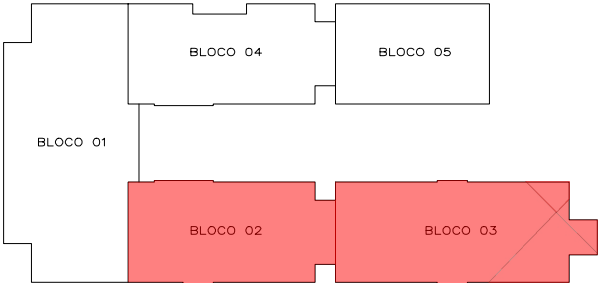

OSCAR TEIXEIRA MELO
JOSE VILMAR P. DE FRAGA BRUNO REBECHI DALLE MULLE ANA CAROLINA M. SANTOS HENRIQUE RODRIGUES DIAS

- LEGENDA
- 74 – Vem da rede de alimentação (06) – Ø25mm
 - 75 – CAF Ø25mm de alimentação do reservatório do bloco 02
 - 76 – Sobes da CAF de alimentação Ø25mm
 - 77 – Reservatório de fibra de vidro capacidade 5.000 litros
 - 78 – Registro de esfera Ø25mm da alimentação do reservatório 5.000 litros
 - 79 – Entrada de água do reservatório 5.000 litros – A= 1,90m
 - 80 – Saída de água do reservatório 5.000 litros Ø32mm – A= 0,10m
 - 81 – Registro de esfera Ø32mm da rede de alimentação
 - 82 – Desce para as CAFs (88) da rede de alimentação
 - 83 – Saída da limpeza do reservatório 5.000 litros Ø32mm, na base
 - 84 – Registro de esfera Ø32mm da limpeza
 - 85 – Desce para a saída da limpeza (119) Ø32mm
 - 86 – Saída do aviso do reservatório 5.000 litros Ø25mm – A= 1,90m
 - 87 – Bocal do aviso dos reservatórios Ø25mm, na borda da platibanda
 - 88 – Vem da rede de alimentação (82) Ø32mm
 - 89 – CAF 8 – Sanitários femininos Ø25mm – vem do joelho redução 32x25mm
 - 90 – Registro de gaveta Ø25mm no sanitário feminino de acessibilidade – A= 1,80m
 - 91 – Lavatório no sanitário feminino de acessibilidade Ø25mm – A= 0,60m
 - 92 – Bacia sanitária no sanitário feminino de acessibilidade Ø25mm – A= 0,20m
 - 93 – Bacia sanitária no sanitário feminino Ø25mm – A= 0,20m
 - 94 – Bacia sanitária no sanitário feminino Ø25mm – A= 0,20m
 - 95 – Bacia sanitária no sanitário feminino Ø25mm – A= 0,20m
 - 96 – Bacia sanitária no sanitário feminino Ø25mm – A= 0,20m
 - 97 – Lavatório no sanitário feminino Ø25mm – A= 0,20m
 - 98 – Lavatório no sanitário feminino Ø25mm – A= 0,20m
 - 99 – Lavatório no sanitário feminino Ø25mm – A= 0,20m
 - 100 – CAF 9 – Sanitário feminino acessibilidade professores Ø25mm – vem do joelho redução 32x25mm
 - 101 – Registro de gaveta Ø25mm – A= 1,80m
 - 102 – Lavatório Ø25mm – A= 0,60m
 - 103 – Bacia sanitária Ø25mm – A= 0,20m
 - 104 – CAF 10 – Sanitário masculino acessibilidade professores Ø25mm – vem do joelho redução 32x25mm
 - 105 – Registro de gaveta Ø25mm – A= 1,80m
 - 106 – Lavatório Ø25mm – A= 0,60m
 - 107 – Bacia sanitária Ø25mm – A= 0,20m
 - 108 – CAF 11 – Sanitários masculinos Ø25mm – vem do joelho redução 32x25mm
 - 109 – Registro de gaveta Ø25mm no sanitário masculino de acessibilidade – A= 1,80m
 - 110 – Lavatório no sanitário masculino de acessibilidade Ø25mm – A= 0,60m
 - 111 – Bacia sanitária no sanitário masculino de acessibilidade Ø25mm – A= 0,20m
 - 112 – Bacia sanitária no sanitário masculino Ø25mm – A= 0,20m
 - 113 – Bacia sanitária no sanitário masculino Ø25mm – A= 0,20m
 - 114 – Bacia sanitária no sanitário masculino Ø25mm – A= 0,20m
 - 115 – Bacia sanitária no sanitário masculino Ø25mm – A= 0,20m
 - 116 – Lavatório no sanitário masculino Ø25mm – A= 0,20m
 - 117 – Lavatório no sanitário masculino Ø25mm – A= 0,20m
 - 118 – Lavatório no sanitário masculino Ø25mm – A= 0,20m
 - 119 – Desce da limpeza (85) Ø32mm
 - 120 – Saída da limpeza junto ao meio-fio Ø32mm

HIDRÁULICO
ESTEREOGRAMA – BLOCOS 02 E 03
Esc. – 1:50

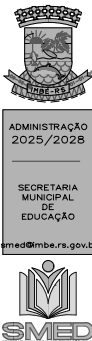

ESTADO DO RIO GRANDE DO SUL PREFEITURA MUNICIPAL DE IMBUÍ AVENIDA PARAGUASSU, 2070 – CENTRO – IMBUÍ – RS FONE: 51.3627.8515 – CEP: 96.625-000			
E. M. E. F. RUI BARBOSA NOVAS INSTALAÇÕES			
COORDENADOR	BARRO MARILUZ – IMBUÍ – RS AVENIDA MARILUZ, 1180 TERRENO URBANO – SETOR 35	PROFESSOR	ZEVILMAR
SECRETARIA MUNICIPAL DE EDUCAÇÃO	ANA CAROLINA MOREIRA SANTOS ARQUITETA E URBANISTA CAU-AR175004	ESCALA	1:50
PROFESSOR	BRUNO REBECHI DALLE MULLE ENGENHEIRO CIVIL CREA-RS 202822	DATA	ABRIL 2025
PROFESSOR	RUTH JOSIELLI MONTEIRO RUSCHEL SECRETARIA MUNICIPAL DE EDUCAÇÃO	ÁREA	2.491,91m²
HIDRÁULICO ESTEREOGRAMA – BLOCOS 2 E 3			03/03