



R U A S A N T A R O S A

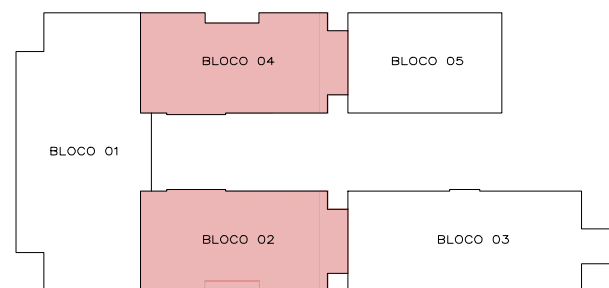

EQUIPE TÉCNICA: SMEDS			
JOSE VILMAR P. DE FRAGA ARQUITETO E URBANISTA	BRUNO REBECHI DALLE MULLE ENGENHEIRO CIVIL	ANA CAROLINA M. SANTOS ARQUITETA E URBANISTA	HENRIQUE RODRIGUES DIAS AUX. ENGENHARIA CIVIL

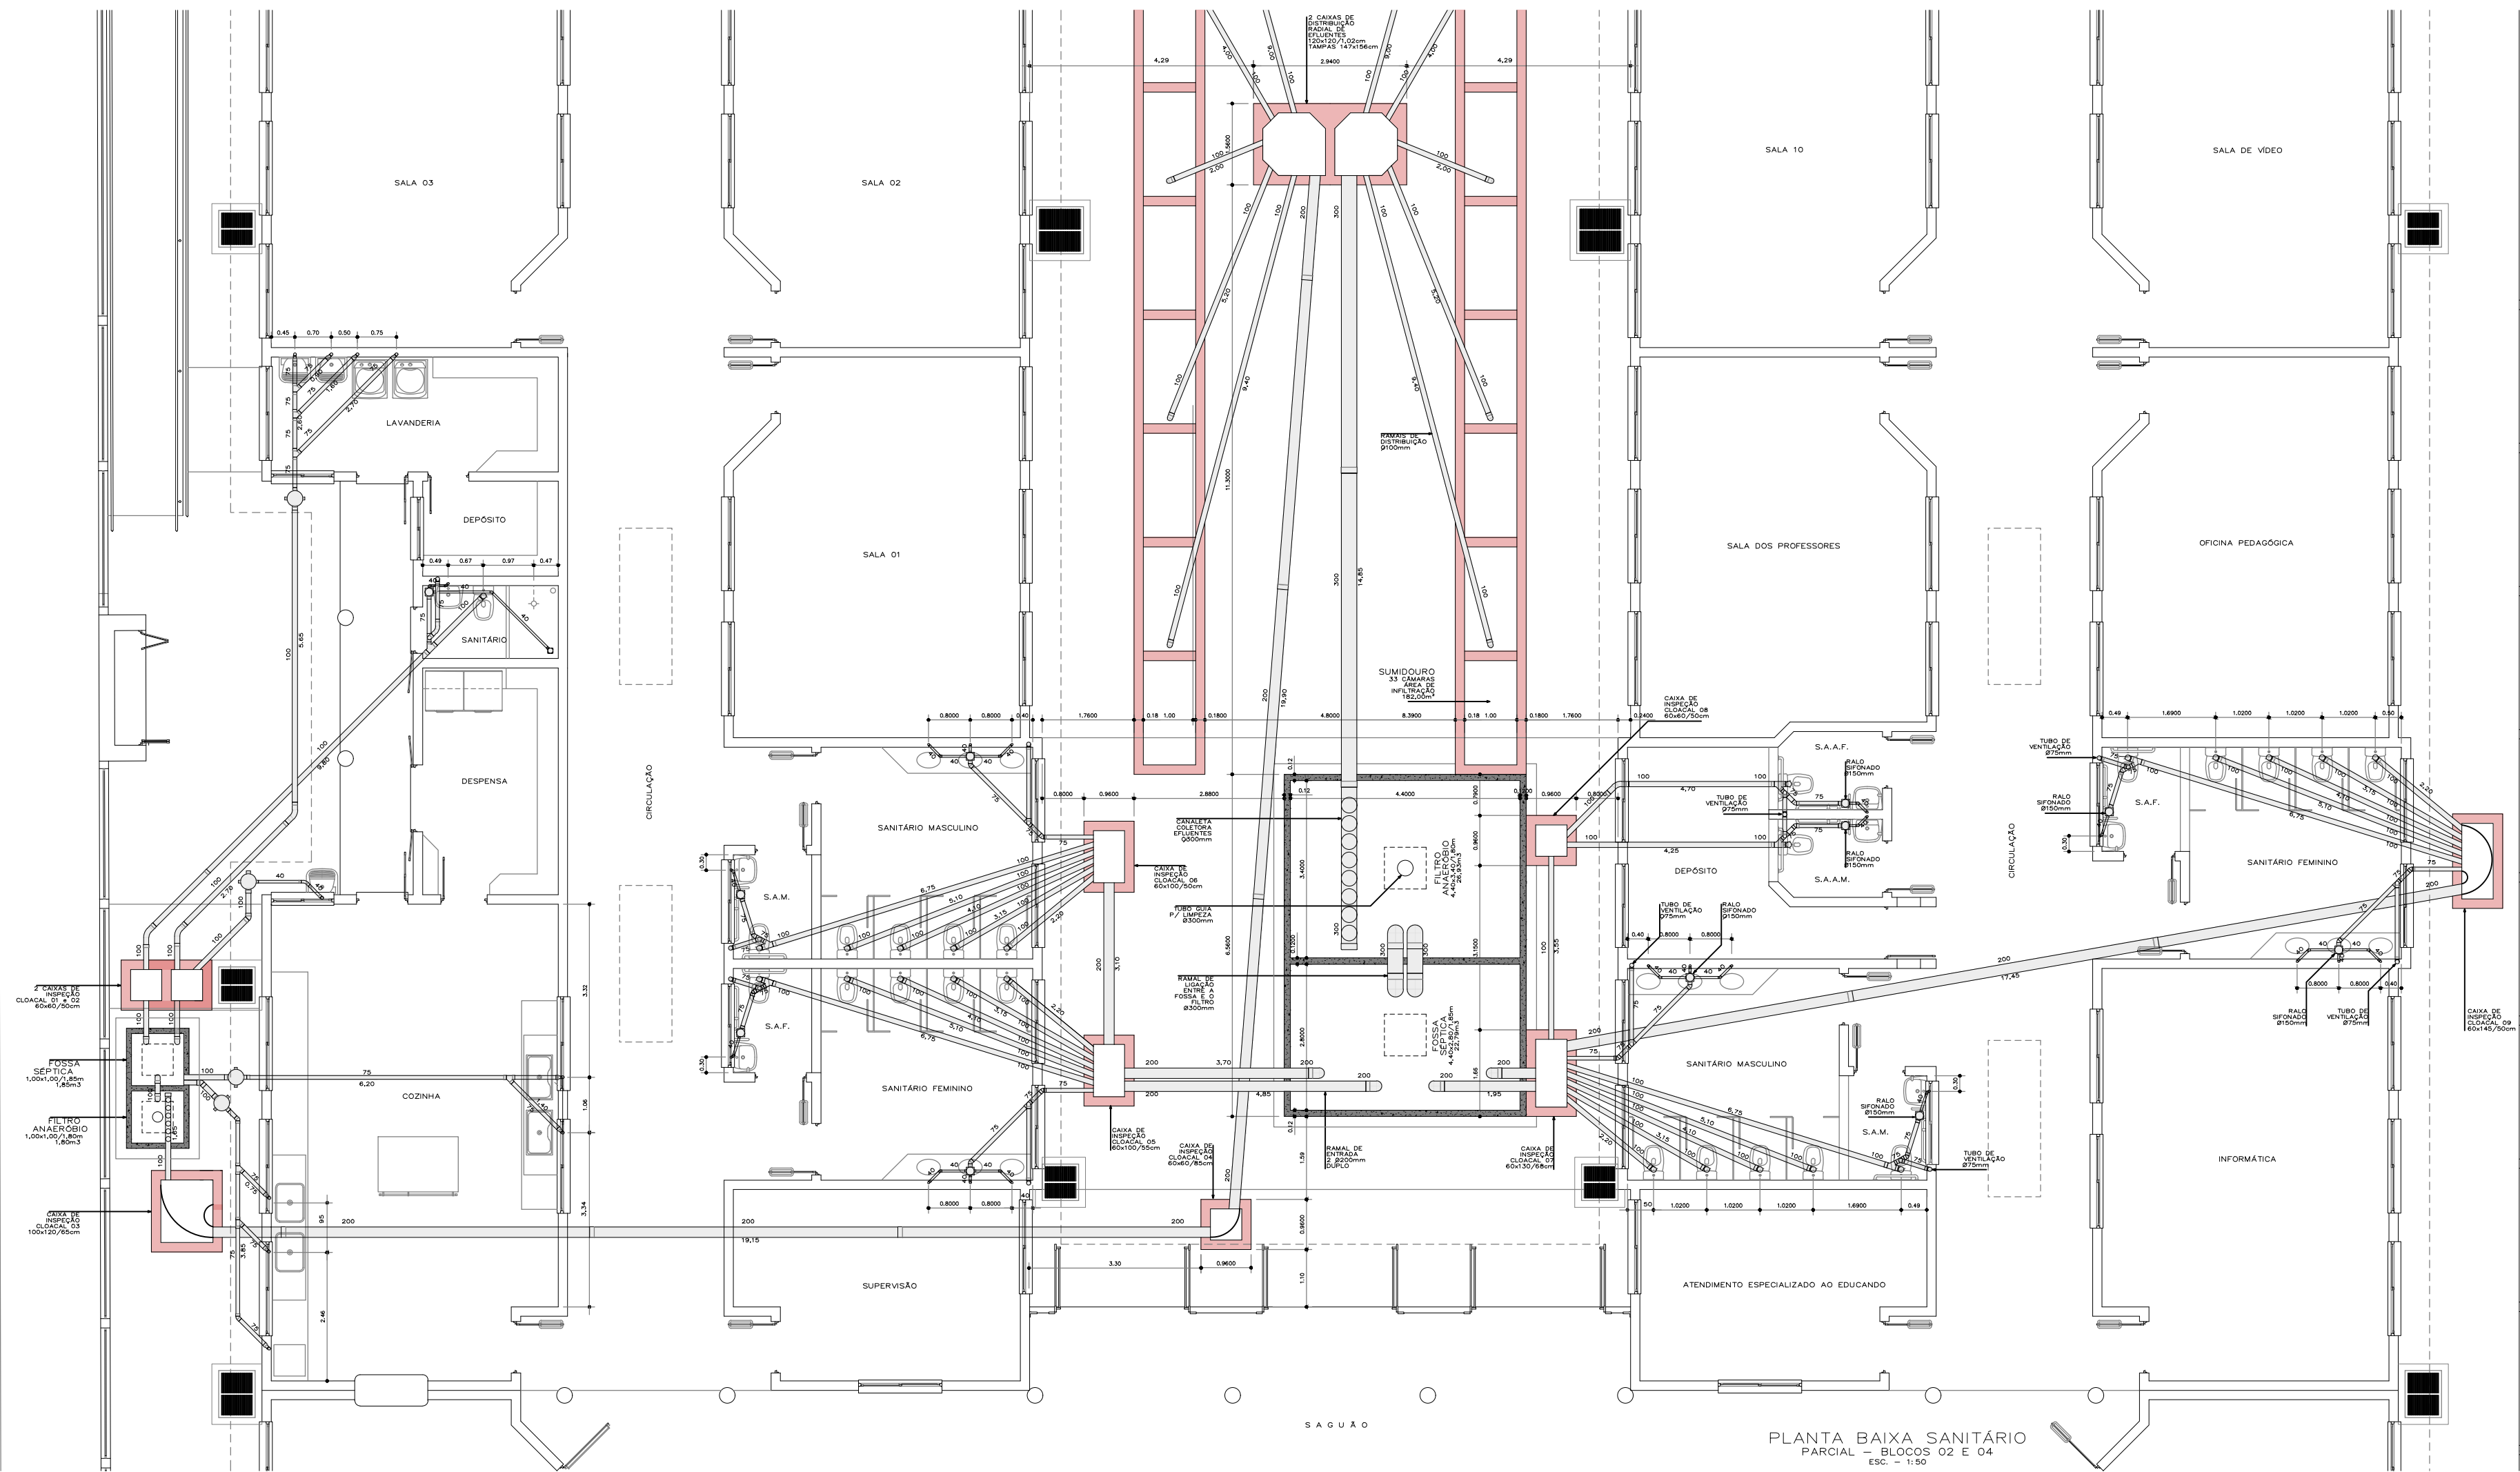

 ESTADO DO RIO GRANDE DO SUL
PREFEITURA MUNICIPAL DE IMBÉ
AVENIDA PARAGUASSU, 2070 - CENTRO - IMBÉ - RS

 E. M. E. F. RUI BARBOSA
 NOVAS INSTALAÇÕES

ADMINISTRAÇÃO 2025/2028	ENDEREÇO BAIRRO MARILUZ - IMBÉ - RS AVENIDA MARILUZ, 1180 TERRENO URBANO - SETOR 35
----------------------------	--

SECRETARIA MUNICIPAL ANA CAROLINA MOREIRA SANTOS
ARQUITETA E URBANISTA

BRUNO REBECHI DALLE MULLE
ENGENHEIRO CIVIL
CREA-RS 202822

RUTH JOSIELLI MONTEIRO RUSCHEL
SECRETÁRIA MUNICIPAL DE EDUCAÇÃO


 PROJETO COMPLEMENTAR
 SANITÁRIO
 PLANTA BAIXA - BLOCOS 02 e 04

02/05