


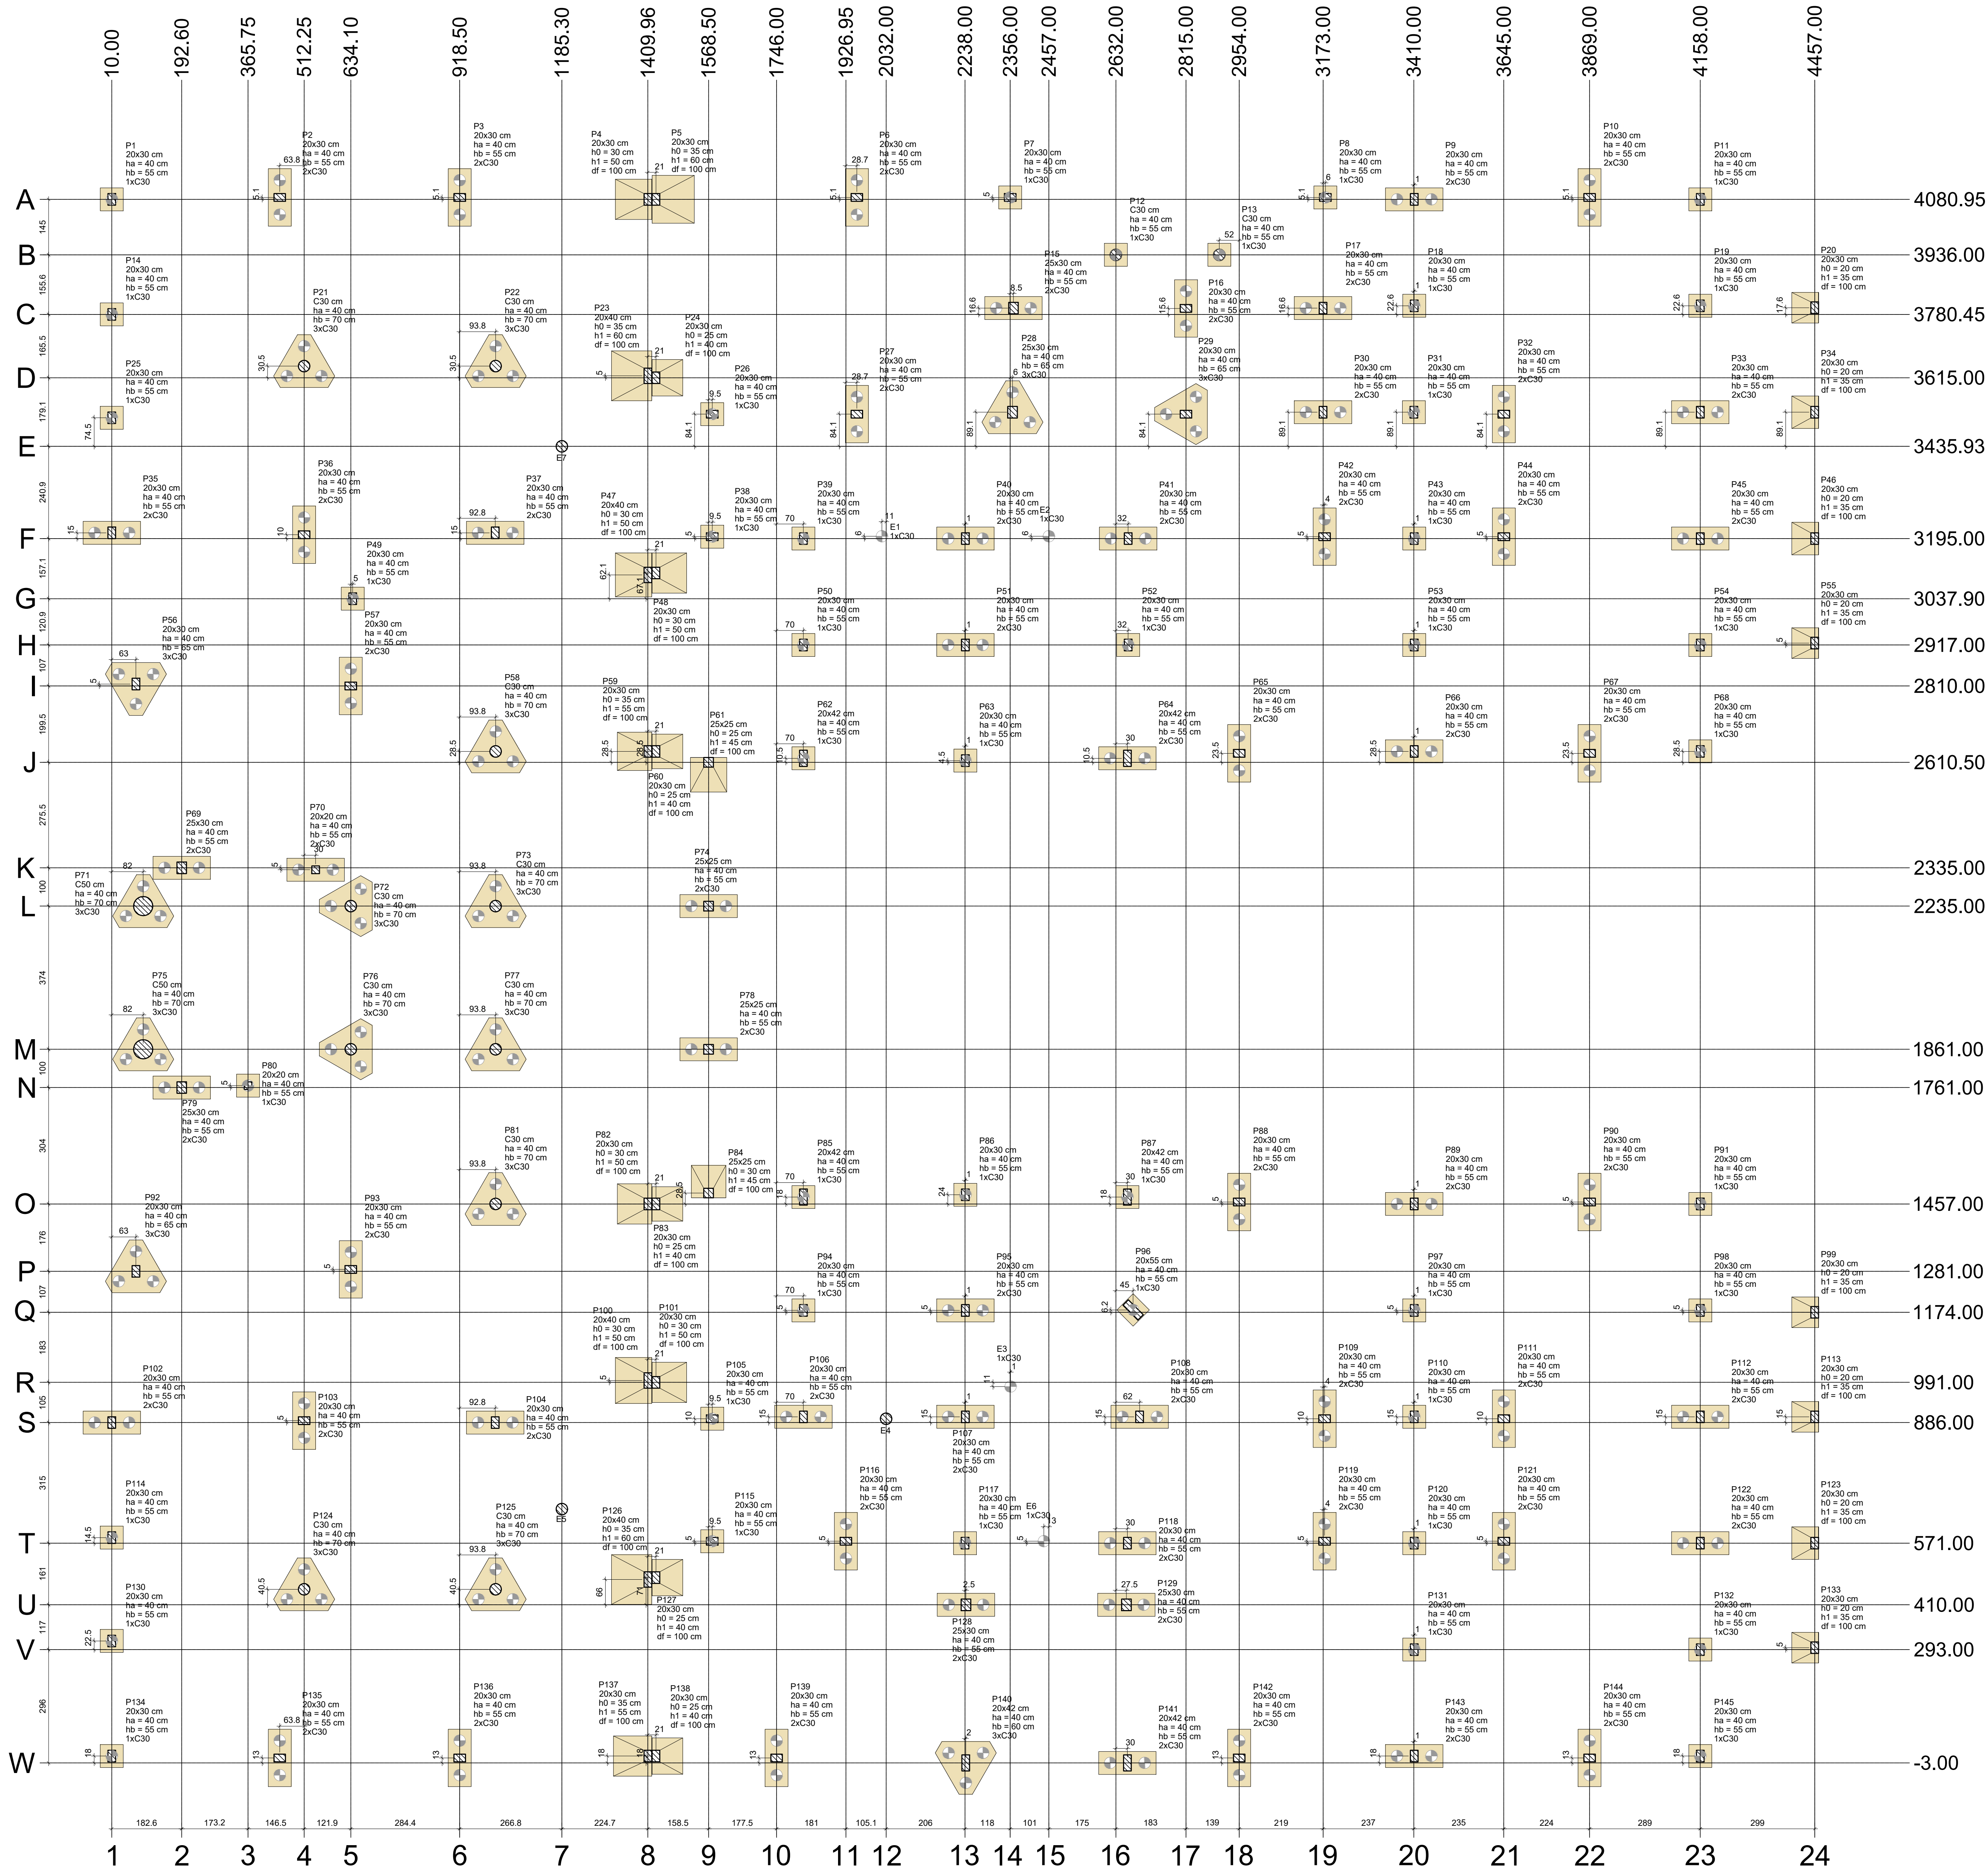


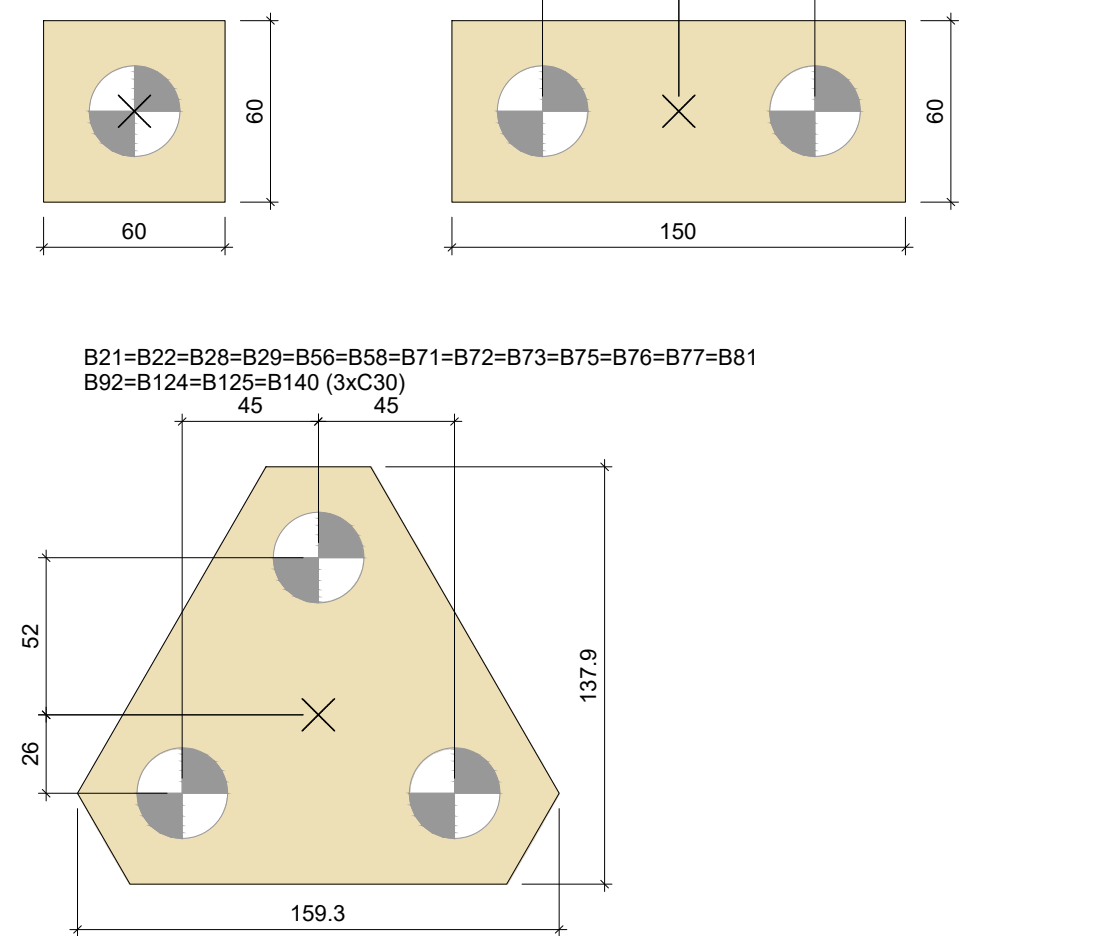


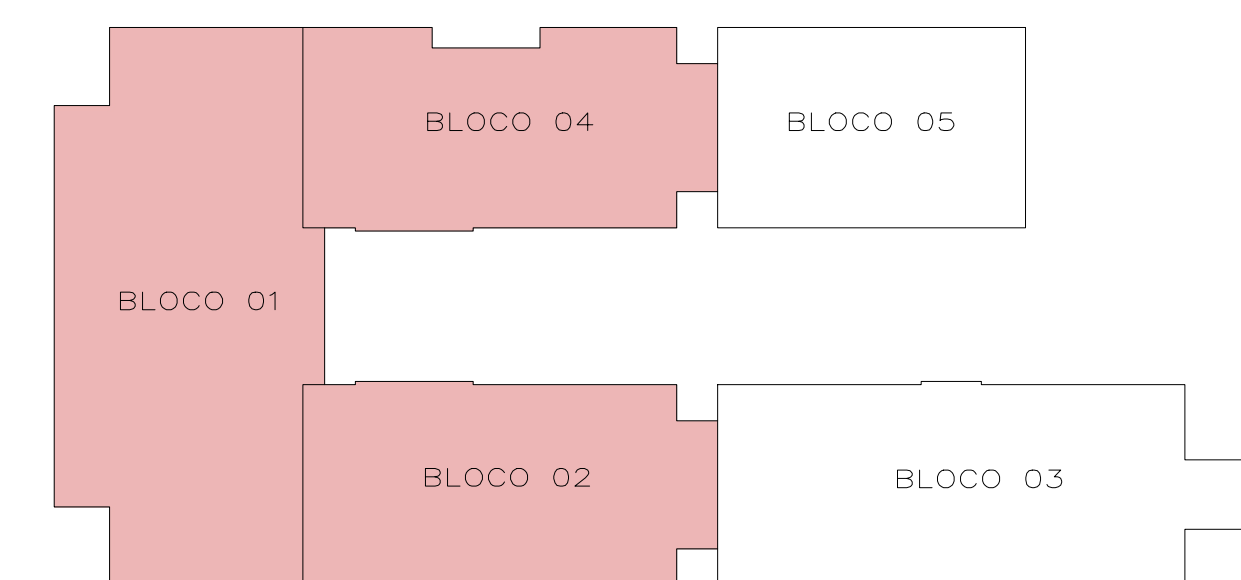

Legenda dos blocos

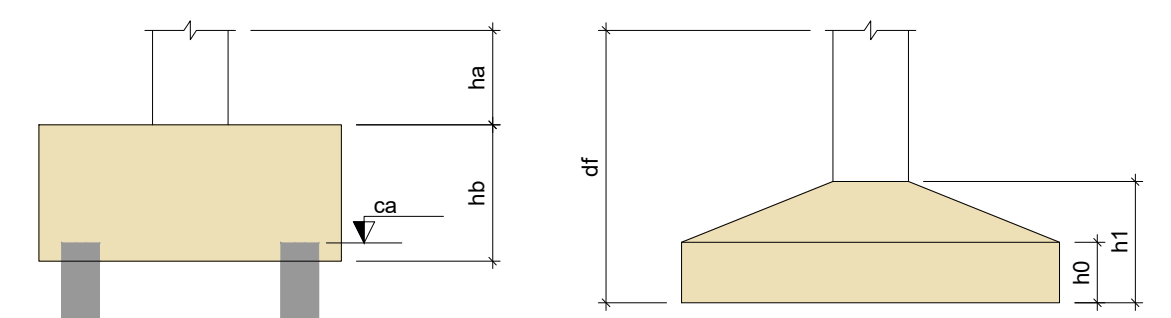

JOSÉ VILMAR P. DE FRAGA
ARQUITETO E URBANISTA

BRUNO REBECHI DALLE MULLE
ENGENHEIRO CIVIL

ANA CAROLINA M. SANTOS
ARQUITETA E URBANISTA

HENRIQUE RODRIGUES DIAS
ARQUITETO E URBANISTA

ESTADO DO RIO GRANDE DO SUL
PREFEITURA MUNICIPAL DE IMBÉ
AVENIDA PARAGUASSU, 2070 - CENTRO - IMBÉ - RS
FONE: 51-3627.8515 - CEP: 95.625-100

PROJETO: E. M. E. F. RUI BARBOSA
NOVAS INSTALAÇÕES

PROJETO: BAIRRO MARILLUZ - IMBÉ - RS
AVENIDA MARILLUZ, 1150
TERRENO URBANO - SETOR 35

PROJETO: ANA CAROLINA MOREIRA SANTOS
ARQUITETA E URBANISTA
CAU 4175046

PROJETO: BRUNO REBECHI DALLE MULLE
ENGENHEIRO CIVIL
CREA-RS 202822

PROJETO: RUTH JOSIELLI MONTEIRO RUSCHEL
SECRETARIA MUNICIPAL DE EDUCAÇÃO

PROJETO: ESTRUCTURAL
LOCAÇÃO FUNDAMENTOS

PROJETO: BRUNO

PROJETO: INDICADAS

PROJETO: ABRIL 2025

PROJETO: 2.491,91m²

PROJETO: 01/56

Planta de locação

escala 1:75