


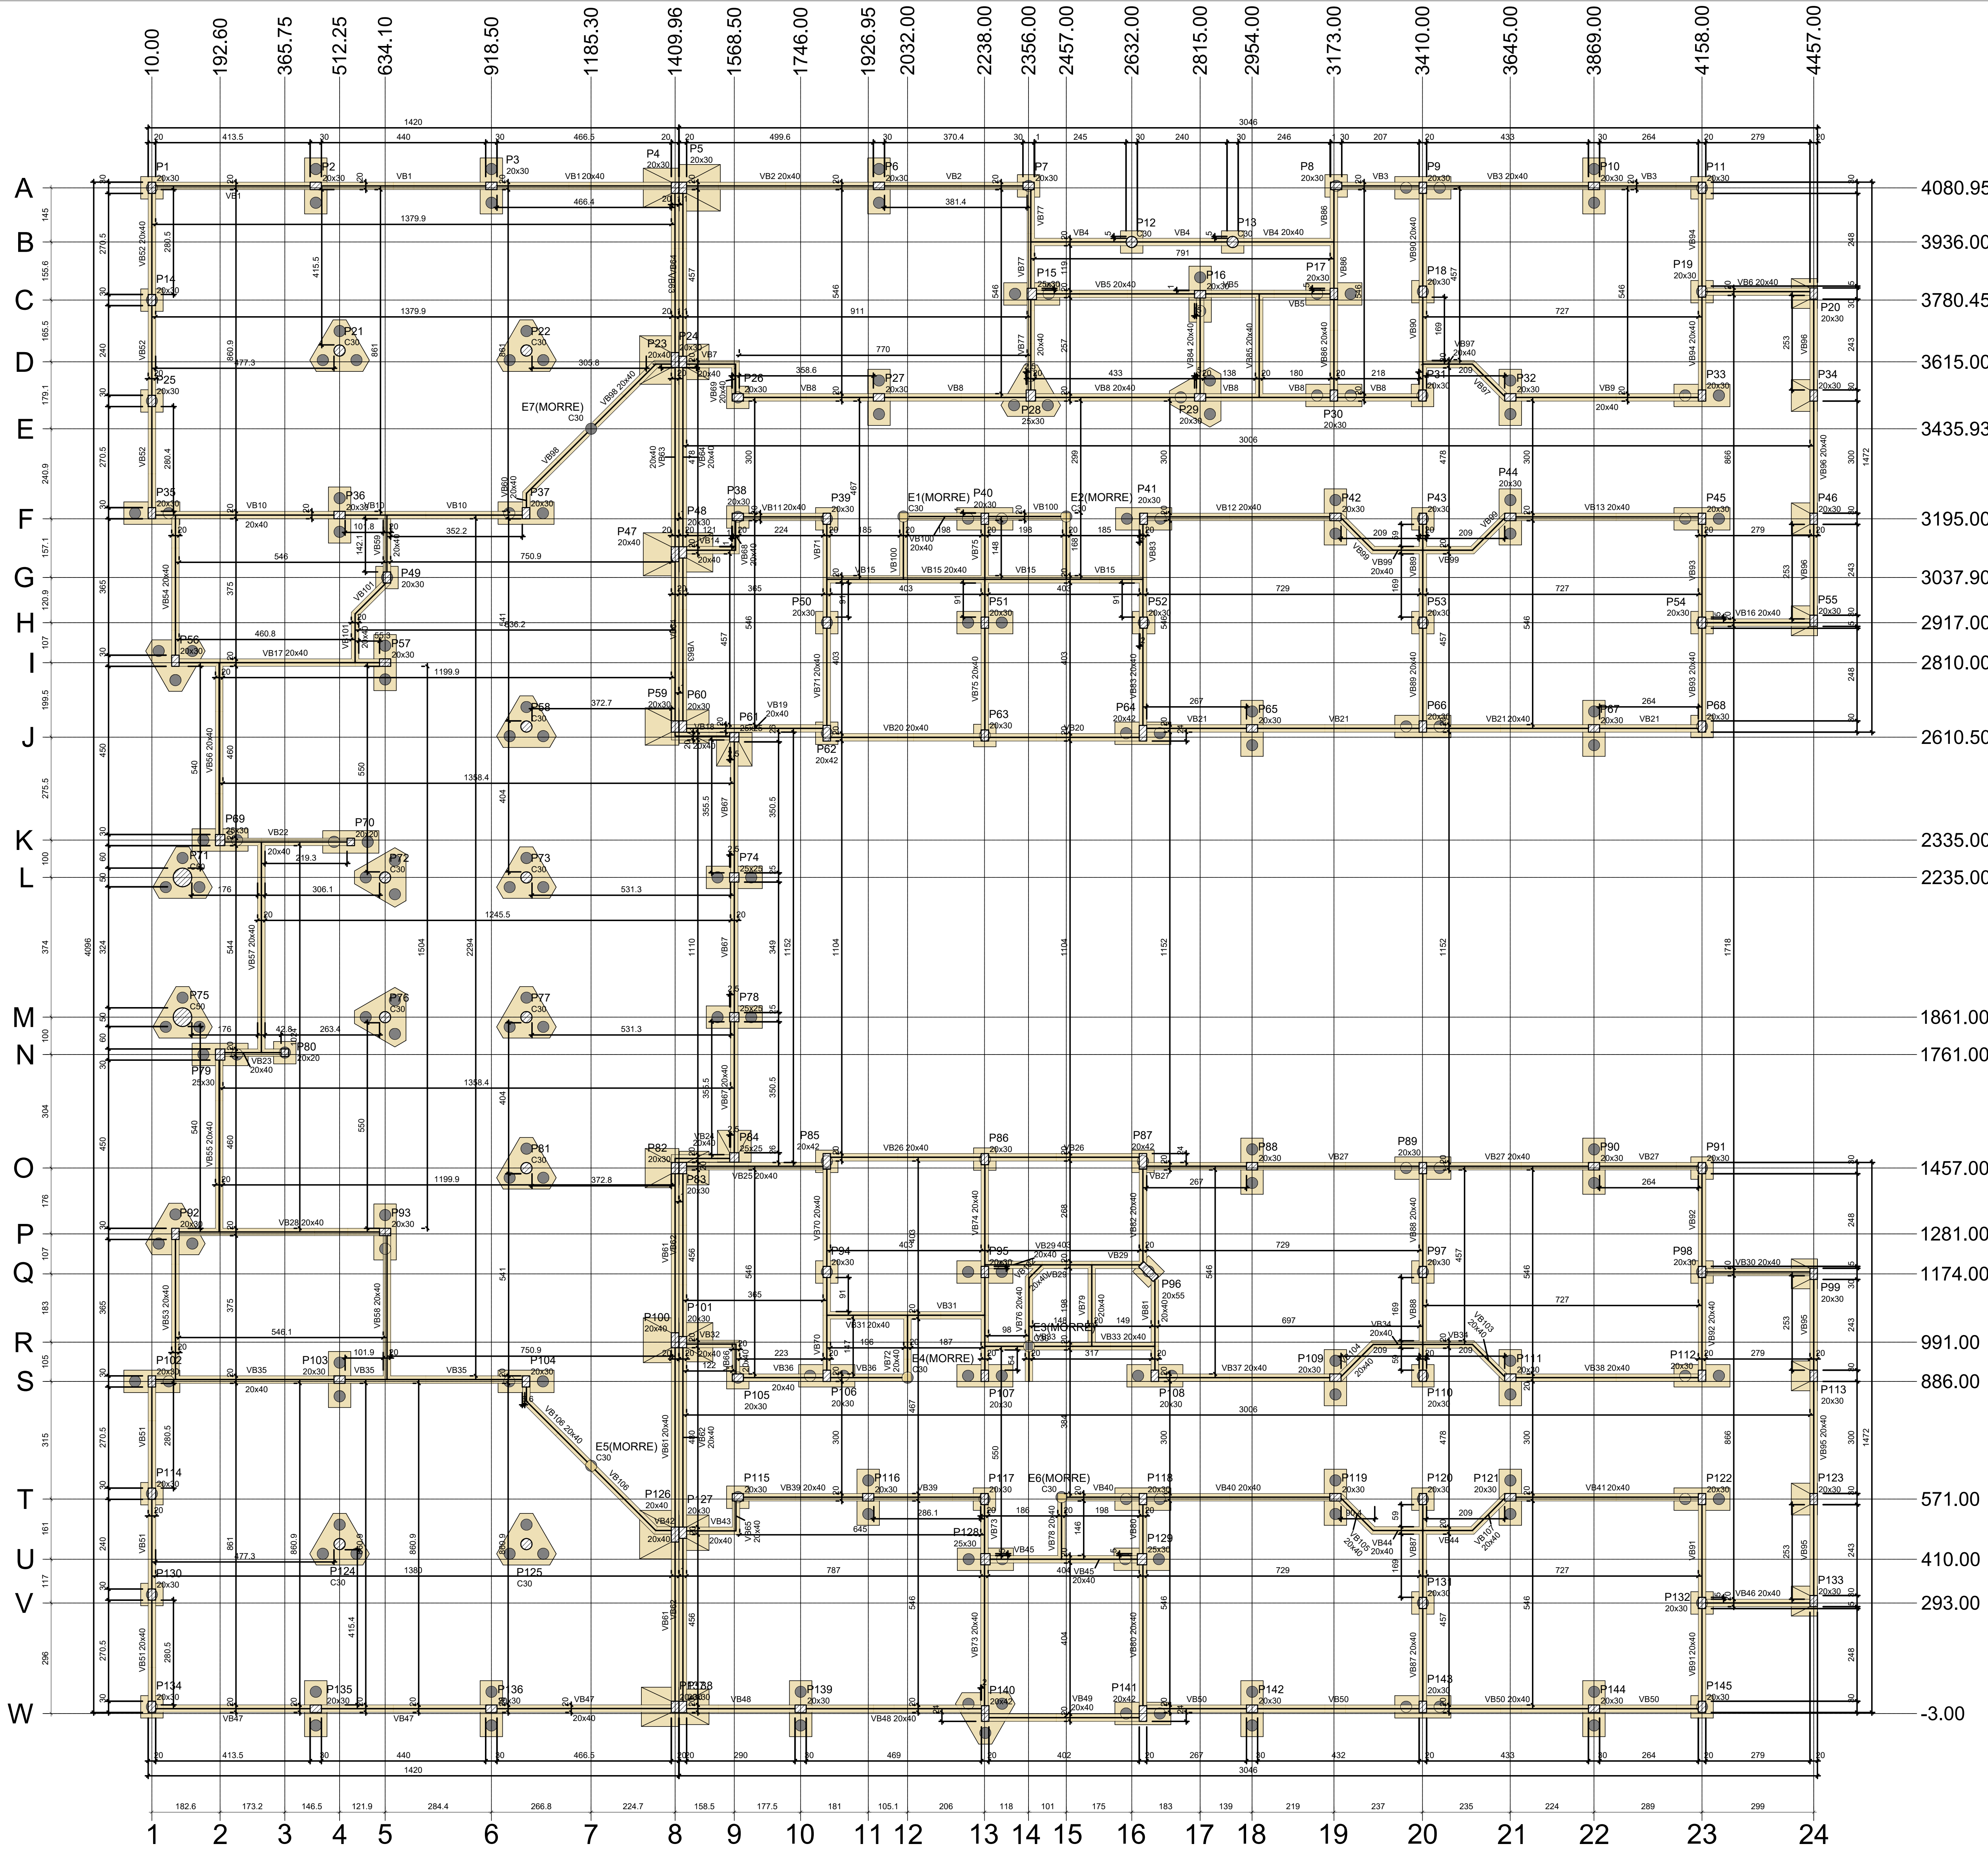


Vigas				Pilares			
Nome	Seção	Elevação (cm)	Nível (cm)	Nome	Seção	Elevação (cm)	Nível (cm)
VB1	20x40	0	108	P1	20x30	0	108
VB2	20x40	0	108	P2	20x30	0	108
VB3	20x40	0	108	P3	20x30	0	108
VB4	20x40	0	108	P4	20x30	0	108
VB5	20x40	0	108	P5	20x30	0	108
VB6	20x40	0	108	P6	20x30	0	108
VB7	20x40	0	108	P7	20x30	0	108
VB8	20x40	0	108	P8	20x30	0	108
VB9	20x40	0	108	P9	20x30	0	108
VB10	20x40	0	108	P10	20x30	0	108
VB11	20x40	0	108	P11	20x30	0	108
VB12	20x40	0	108	P12	Circ 30	0	108
VB13	20x40	0	108	P13	Circ 30	0	108
VB14	20x40	0	108	P14	20x30	0	108
VB15	20x40	0	108	P15	20x30	0	108
VB16	20x40	0	108	P16	20x30	0	108
VB17	20x40	0	108	P17	20x30	0	108
VB18	20x40	0	108	P18	20x30	0	108
VB19	20x40	0	108	P19	20x30	0	108
VB20	20x40	0	108	P20	20x30	0	108
VB21	20x40	0	108	P21	Circ 30	0	108
VB22	20x40	0	108	P22	Circ 30	0	108
VB23	20x40	0	108	P23	20x40	0	108
VB24	20x40	0	108	P24	20x30	0	108
VB25	20x40	0	108	P25	20x30	0	108
VB26	20x40	0	108	P26	20x30	0	108
VB27	20x40	0	108	P27	20x30	0	108
VB28	20x40	0	108	P28	20x30	0	108
VB29	20x40	0	108	P29	20x30	0	108
VB30	20x40	0	108	P30	20x30	0	108
VB31	20x40	0	108	P31	20x30	0	108
VB32	20x40	0	108	P32	20x30	0	108
VB33	20x40	0	108	P33	20x30	0	108
VB34	20x40	0	108	P34	20x30	0	108
VB35	20x40	0	108	P35	20x30	0	108
VB36	20x40	0	108	P36	20x30	0	108
VB37	20x40	0	108	P37	20x30	0	108
VB38	20x40	0	108	P38	20x30	0	108
VB39	20x40	0	108	P39	20x30	0	108
VB40	20x40	0	108	P40	20x30	0	108
VB41	20x40	0	108	P41	20x30	0	108
VB42	20x40	0	108	P42	20x30	0	108
VB43	20x40	0	108	P43	20x30	0	108
VB44	20x40	0	108	P44	20x30	0	108
VB45	20x40	0	108	P45	20x30	0	108
VB46	20x40	0	108	P46	20x30	0	108
VB47	20x40	0	108	P47	20x40	0	108
VB48	20x40	0	108	P48	20x30	0	108
VB49	20x40	0	108	P49	20x30	0	108
VB50	20x40	0	108	P50	20x30	0	108
VB51	20x40	0	108	P51	20x30	0	108
VB52	20x40	0	108	P52	20x30	0	108
VB53	20x40	0	108	P53	20x30	0	108
VB54	20x40	0	108	P54	20x30	0	108
VB55	20x40	0	108	P55	20x30	0	108
VB56	20x40	0	108	P56	20x30	0	108
VB57	20x40	0	108	P57	20x30	0	108
VB58	20x40	0	108	P58	Circ 30	0	108
VB59	20x40	0	108	P59	20x30	0	108
VB60	20x40	0	108	P60	20x30	0	108
VB61	20x40	0	108	P61	20x30	0	108
VB62	20x40	0	108	P62	20x42	0	108
VB63	20x40	0	108	P63	20x30	0	108
VB64	20x40	0	108	P64	20x30	0	108
VB65	20x40	0	108	P65	20x30	0	108
VB66	20x40	0	108	P66	20x30	0	108
VB67	20x40	0	108	P67	20x30	0	108
VB68	20x40	0	108	P68	20x30	0	108
VB69	20x40	0	108	P69	20x30	0	108
VB70	20x40	0	108	P70	20x30	0	108
VB71	20x40	0	108	P71	Circ 50	0	108
VB72	20x40	0	108	P72	Circ 30	0	108
VB73	20x40	0	108	P73	Circ 30	0	108
VB74	20x40	0	108	P74	25x25	0	108
VB75	20x40	0	108	P75	Circ 50	0	108
VB76	20x40	0	108	P76	Circ 30	0	108
VB77	20x40	0	108	P77	Circ 30	0	108
VB78	20x40	0	108	P78	25x25	0	108
VB79	20x40	0	108	P79	20x30	0	108
VB80	20x40	0	108	P80	20x20	0	108
VB81	20x40	0	108	P81	Circ 30	0	108
VB82	20x40	0	108	P82	20x30	0	108
VB83	20x40	0	108	P83	20x30	0	108
VB84	20x40	0	108	P84	25x25	0	108
VB85	20x40	0	108	P85	20x42	0	108
VB86	20x40	0	108	P86	20x30	0	108
VB87	20x40	0	108	P87	20x42	0	108
VB88	20x40	0	108	P88	20x30	0	108
VB89	20x40	0	108	P89	20x30	0	108
VB90	20x40	0	108	P90	20x30	0	108
VB91	20x40	0	108	P91	20x30	0	108
VB92	20x40	0	108	P92	20x30	0	108
VB93	20x40	0	108	P93	20x30	0	108
VB94	20x40	0	108	P94	20x40	0	108
VB95	20x40	0	108	P95	20x30	0	108
VB96	20x40	0	108	P96	20x55	0	108
VB97	20x40	0	108	P97	20x40	0	108
VB98	20x40	0	108	P98	20x30	0	108
VB99	20x40	0	108	P99	20x30	0	108
VB100	20x40	0	108	P100	20x40	0	108
VB101	20x40	0	108	P101	20x30	0	108
VB102	20x40	0	108	P102	20x30	0	108
VB103	20x40	0	108	P103	20x30	0	108
VB104	20x40	0	108	P104	20x30	0	108
VB105	20x40	0	108	P105	20x30	0	108
VB106	20x40	0	108	P106	20x30	0	108
VB107	20x40	0	108	P107	20x30	0	108
				P108	20x30	0	108
				P109	20x30	0	108
				P110	20x30	0	108
				P111	20x30	0	108
				P112	20x30	0	108
				P113	20x30	0	108
				P114	20x30	0	108
				P115	20x30	0	108
				P116	20x30	0	108
				P117	20x30	0	108
				P118	20x30	0	108
				P119	20x30	0	108
				P120	20x30	0	108
				P121	20x30	0	108
				P122	20x30	0	108
				P123	20x30	0	108
				P124	Circ 30	0	108
				P125	Circ 30	0	108
				P126	20x40	0	108
				P127	20x30	0	108
				P128	25x30	0	108
				P129	25x30	0	108
				P130	20x30	0	108
				P131	20x30	0	108
				P132	20x30	0	108
				P133	20x30	0	108
				P134	20x30	0	108
				P135	20x30	0	108
				P136	20x30	0	108
				P137	20x30	0	108
				P138	20x30	0	108
				P139	20x30	0	108
				P140	20x42	0	108
				P141	20x42	0	108
				P142	20x30	0	108
				P143	20x30	0	108
				P144	20x30	0	108
				P145	20x30	0	108

Características dos materiais	
fc	Ecs
(kgf/cm²)	(kgf/cm²)
300	26834

Dimensão máxima do agregado = 19 mm

Legenda dos pilares	
	Pilar que passa
	Pilar com mudança de seção

Legenda das vigas e paredes	
	Viga

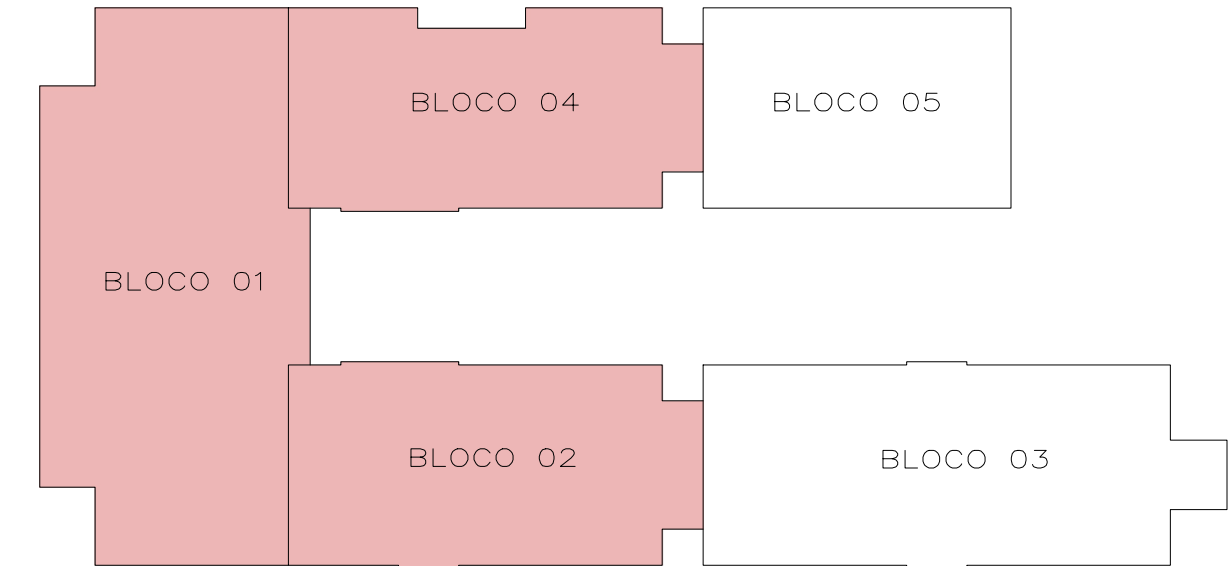

JOSE VILMAR P. DE PRAGA ARQUITETO E URBANISTA BRUNO REBECHI DALLE MULLE ENGENHEIRO CIVIL ANA CAROLINA M. SANTOS ARQUITETA E URBANISTA HENRIQUE RODRIGUES DIAS ARQUITETO E URBANISTA



ESTADO DO RIO GRANDE DO SUL
PREFEITURA MUNICIPAL DE IMBÉ
AVENIDA PARAGUARI, 2070 - CENTRO - IMBÉ - RS
FONE: 51.3627.8515 - CEP: 95.625-000

E. M. E. F. RUI BARBOSA
NOVAS INSTALAÇÕES

ADMINISTRAÇÃO
2025/2026

SECRETARIA
MUNICIPAL
DE EDUCAÇÃO

SECRETARIA
MUNICIPAL
DE EDUCAÇÃO

BAIRRO MARILUZ - IMBÉ - RS
ARQUITETA E URBANISTA
CAU 1715048

BRUNO REBECHI DALLE MULLE
ENGENHEIRO CIVIL
CREA-RS 202822

RUTH JOSIELLI MONTEIRO RUSCHEL
SECRETARIA MUNICIPAL DE EDUCAÇÃO

ESTRUTURAL
FORMAS FUNDAÇÕES

BRUNO

BRUNO

INDICADAS

ABRIL 2025

2.491,91m²

02/56

Forma do pavimento Fundação Têrreo

escala 1:75