


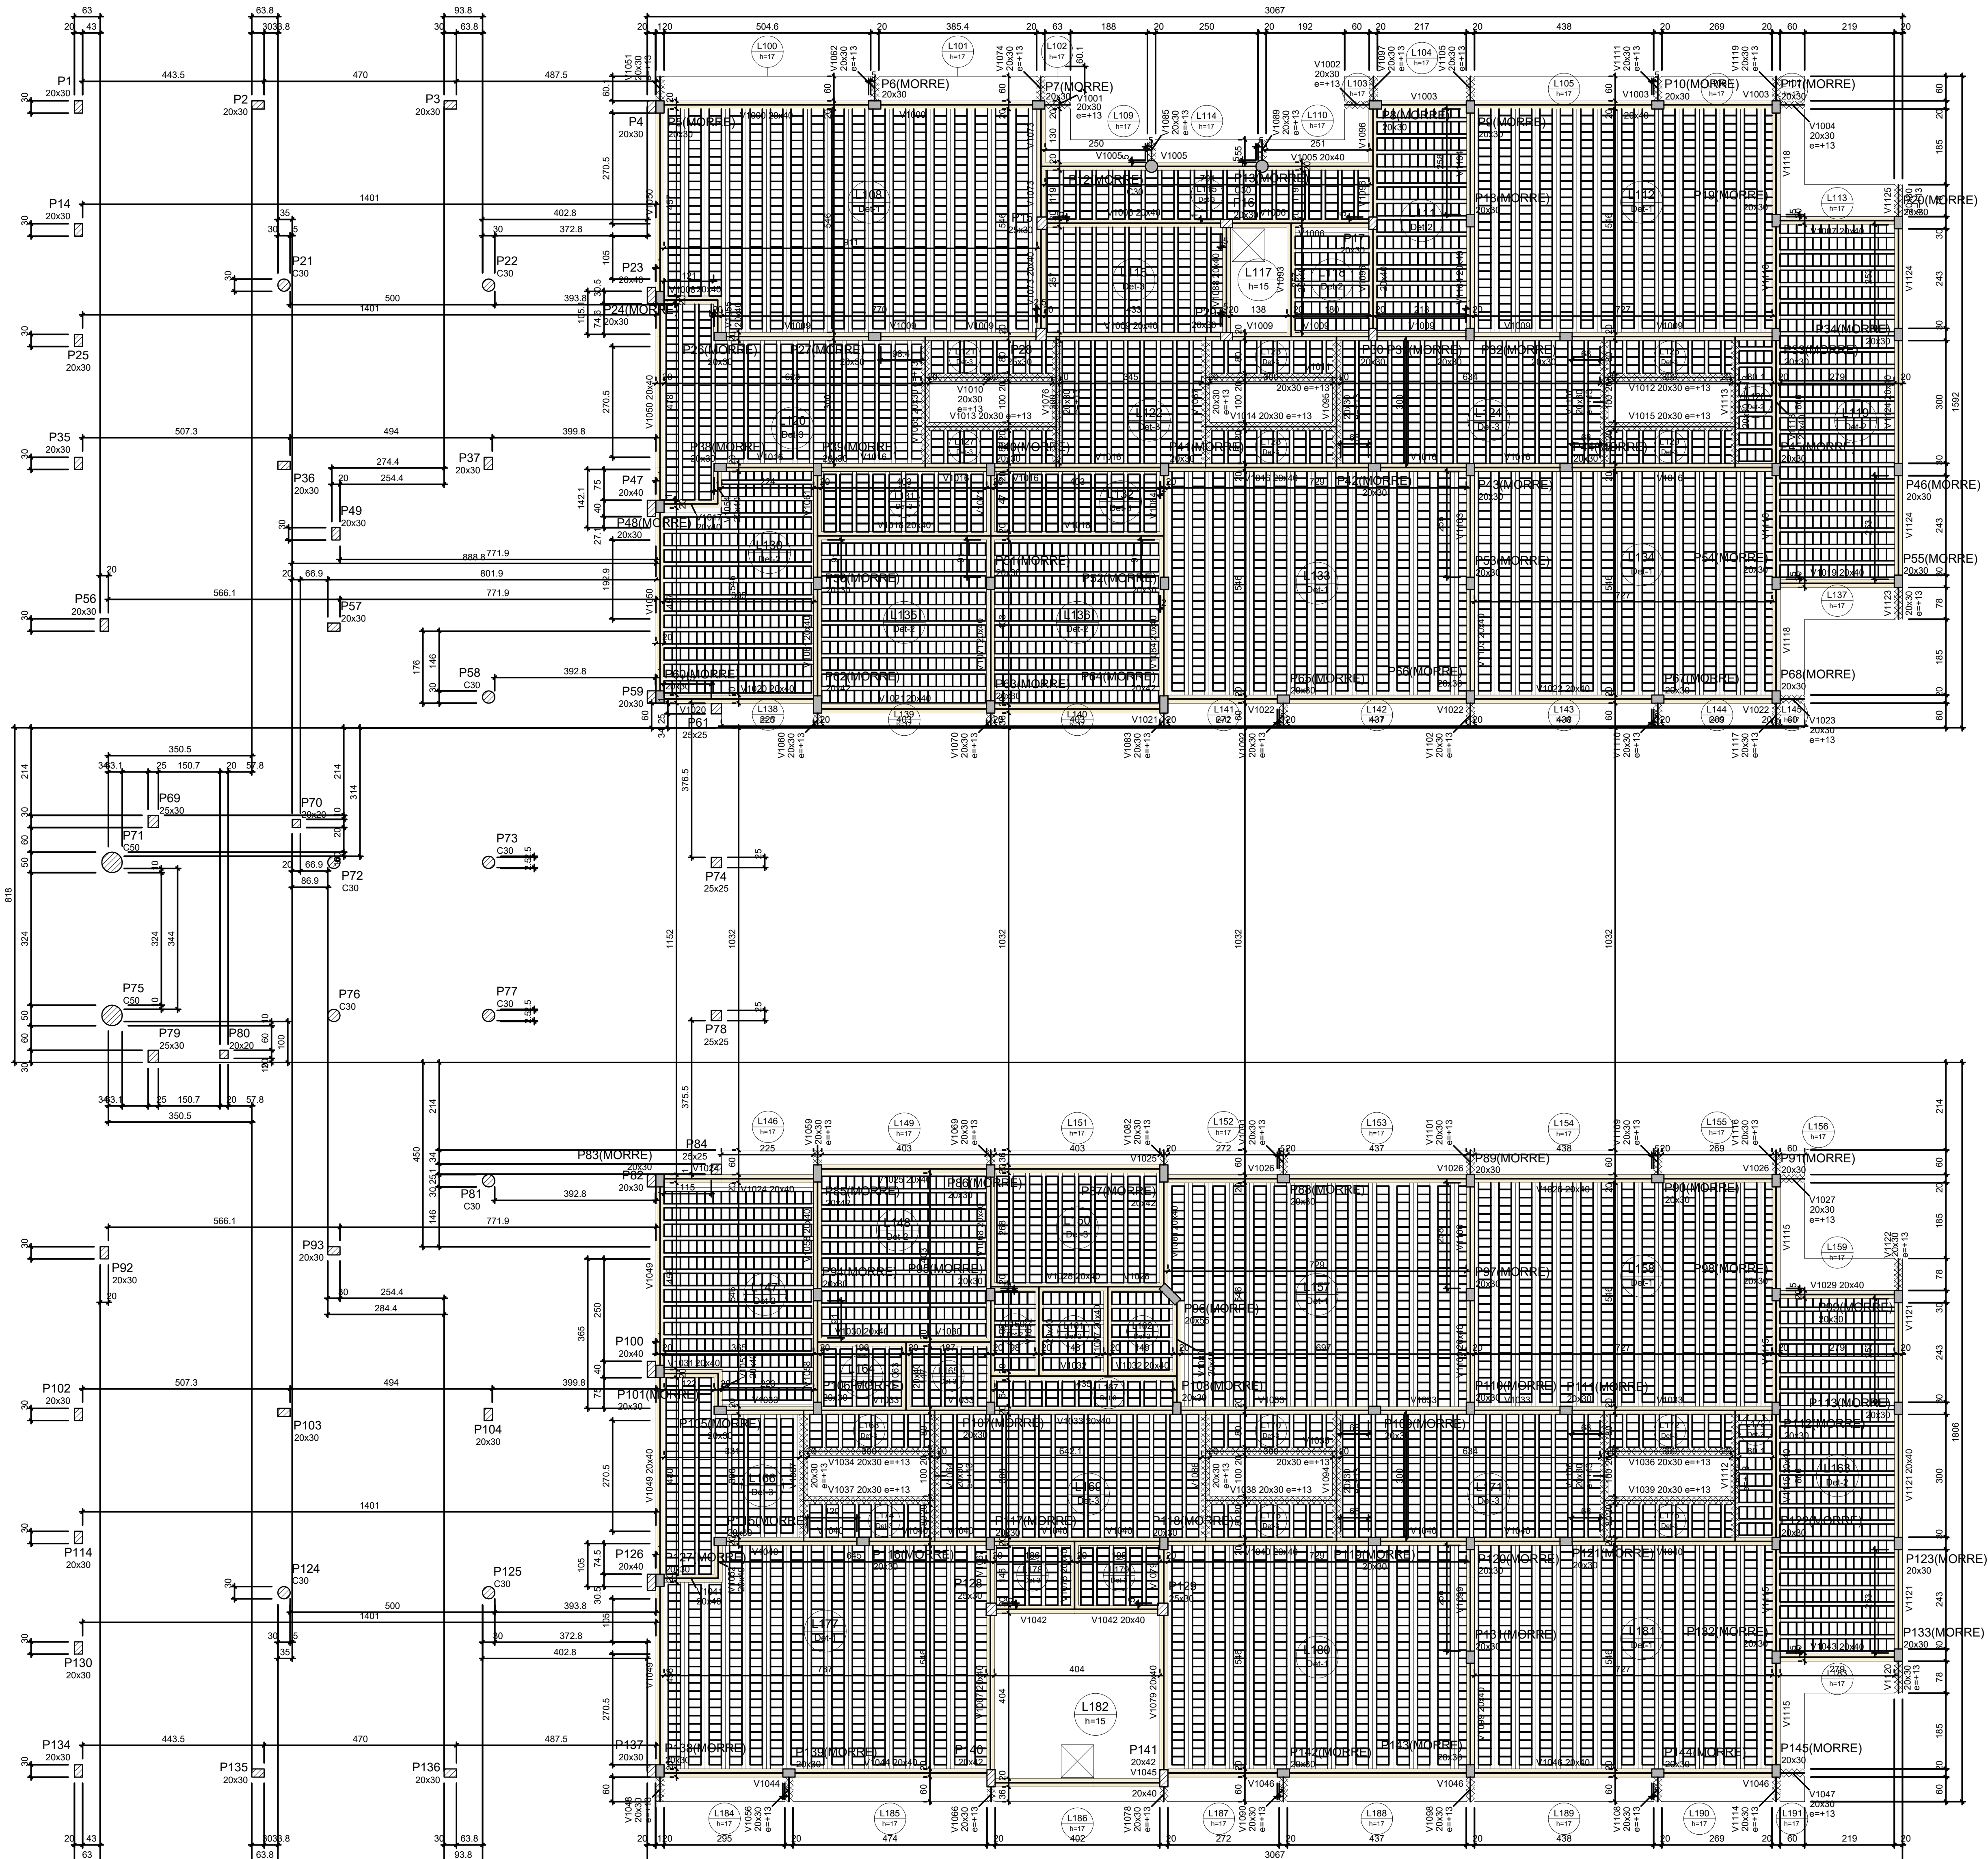

Forma do pavimento Cobertura - blocos de salas (Nível 425)

escala 1:75

Nome	Seção	Vigas	Elevação (cm)	Nível (cm)
V1000	20x40	0	425	
V1001	20x40	13	438	
V1002	20x40	13	438	
V1003	20x40	0	425	
V1004	20x40	13	438	
V1005	20x40	0	425	
V1006	20x40	0	425	
V1007	20x40	0	425	
V1008	20x40	0	425	
V1009	20x40	0	425	
V1010	20x40	13	438	
V1011	20x40	13	438	
V1012	20x40	13	438	
V1013	20x40	13	438	
V1014	20x40	13	438	
V1015	20x40	13	438	
V1016	20x40	13	438	
V1017	20x40	0	425	
V1018	20x40	0	425	
V1019	20x40	0	425	
V1020	20x40	0	425	
V1021	20x40	0	425	
V1022	20x40	0	425	
V1023	20x40	13	438	
V1024	20x40	0	425	
V1025	20x40	0	425	
V1026	20x40	0	425	
V1027	20x40	13	438	
V1028	20x40	13	438	
V1029	20x40	0	425	
V1030	20x40	13	438	
V1031	20x40	0	425	
V1032	20x40	0	425	
V1033	20x40	13	438	
V1034	20x40	13	438	
V1035	20x40	13	438	
V1036	20x40	13	438	
V1037	20x40	13	438	
V1038	20x40	13	438	
V1039	20x40	13	438	
V1040	20x40	0	425	
V1041	20x40	0	425	
V1042	20x40	0	425	
V1043	20x40	0	425	
V1044	20x40	0	425	
V1045	20x40	0	425	
V1046	20x40	0	425	
V1047	20x40	13	438	
V1048	20x40	13	438	
V1049	20x40	0	425	
V1050	20x40	0	425	
V1051	20x40	13	438	
V1052	20x40	0	425	
V1053	20x40	0	425	
V1054	20x40	13	438	
V1055	20x40	0	425	
V1056	20x40	13	438	
V1057	20x40	13	438	
V1058	20x40	0	425	
V1059	20x40	13	438	
V1060	20x40	13	438	
V1061	20x40	0	425	
V1062	20x40	13	438	
V1063	20x40	0	425	
V1064	20x40	13	438	
V1065	20x40	13	438	
V1066	20x40	13	438	
V1067	20x40	0	425	
V1068	20x40	0	425	
V1069	20x40	13	438	
V1070	20x40	13	438	
V1071	20x40	13	438	
V1072	20x40	0	425	
V1073	20x40	0	425	
V1074	20x40	13	438	
V1075	20x40	0	425	
V1076	20x40	13	438	
V1077	20x40	13	438	
V1078	20x40	13	438	
V1079	20x40	0	425	
V1080	20x40	13	438	
V1081	20x40	0	425	
V1082	20x40	13	438	
V1083	20x40	13	438	
V1084	20x40	0	425	
V1085	20x40	13	438	
V1086	20x40	13	438	
V1087	20x40	13	438	
V1088	20x40	0	425	
V1089	20x40	13	438	
V1090	20x40	13	438	
V1091	20x40	13	438	
V1092	20x40	13	438	
V1093	20x40	0	425	
V1094	20x40	13	438	
V1095	20x40	13	438	
V1096	20x40	0	425	
V1097	20x40	13	438	
V1098	20x40	13	438	
V1099	20x40	0	425	
V1100	20x40	0	425	
V1101	20x40	13	438	
V1102	20x40	13	438	
V1103	20x40	13	438	
V1104	20x40	0	425	
V1105	20x40	13	438	
V1106	20x40	13	438	
V1107	20x40	13	438	
V1108	20x40	13	438	
V1109	20x40	13	438	
V1110	20x40	13	438	
V1111	20x40	13	438	
V1112	20x40	13	438	
V1113	20x40	13	438	
V1114	20x40	13	438	
V1115	20x40	0	425	
V1116	20x40	13	438	
V1117	20x40	13	438	
V1118	20x40	0	425	
V1119	20x40	13	438	
V1120	20x40	13	438	
V1121	20x40	0	425	
V1122	20x40	13	438	
V1123	20x40	13	438	
V1124	20x40	0	425	
V1125	20x40	13	438	

Legenda das vigas e paredes	
	Viga
	Viga chata ou invertida