


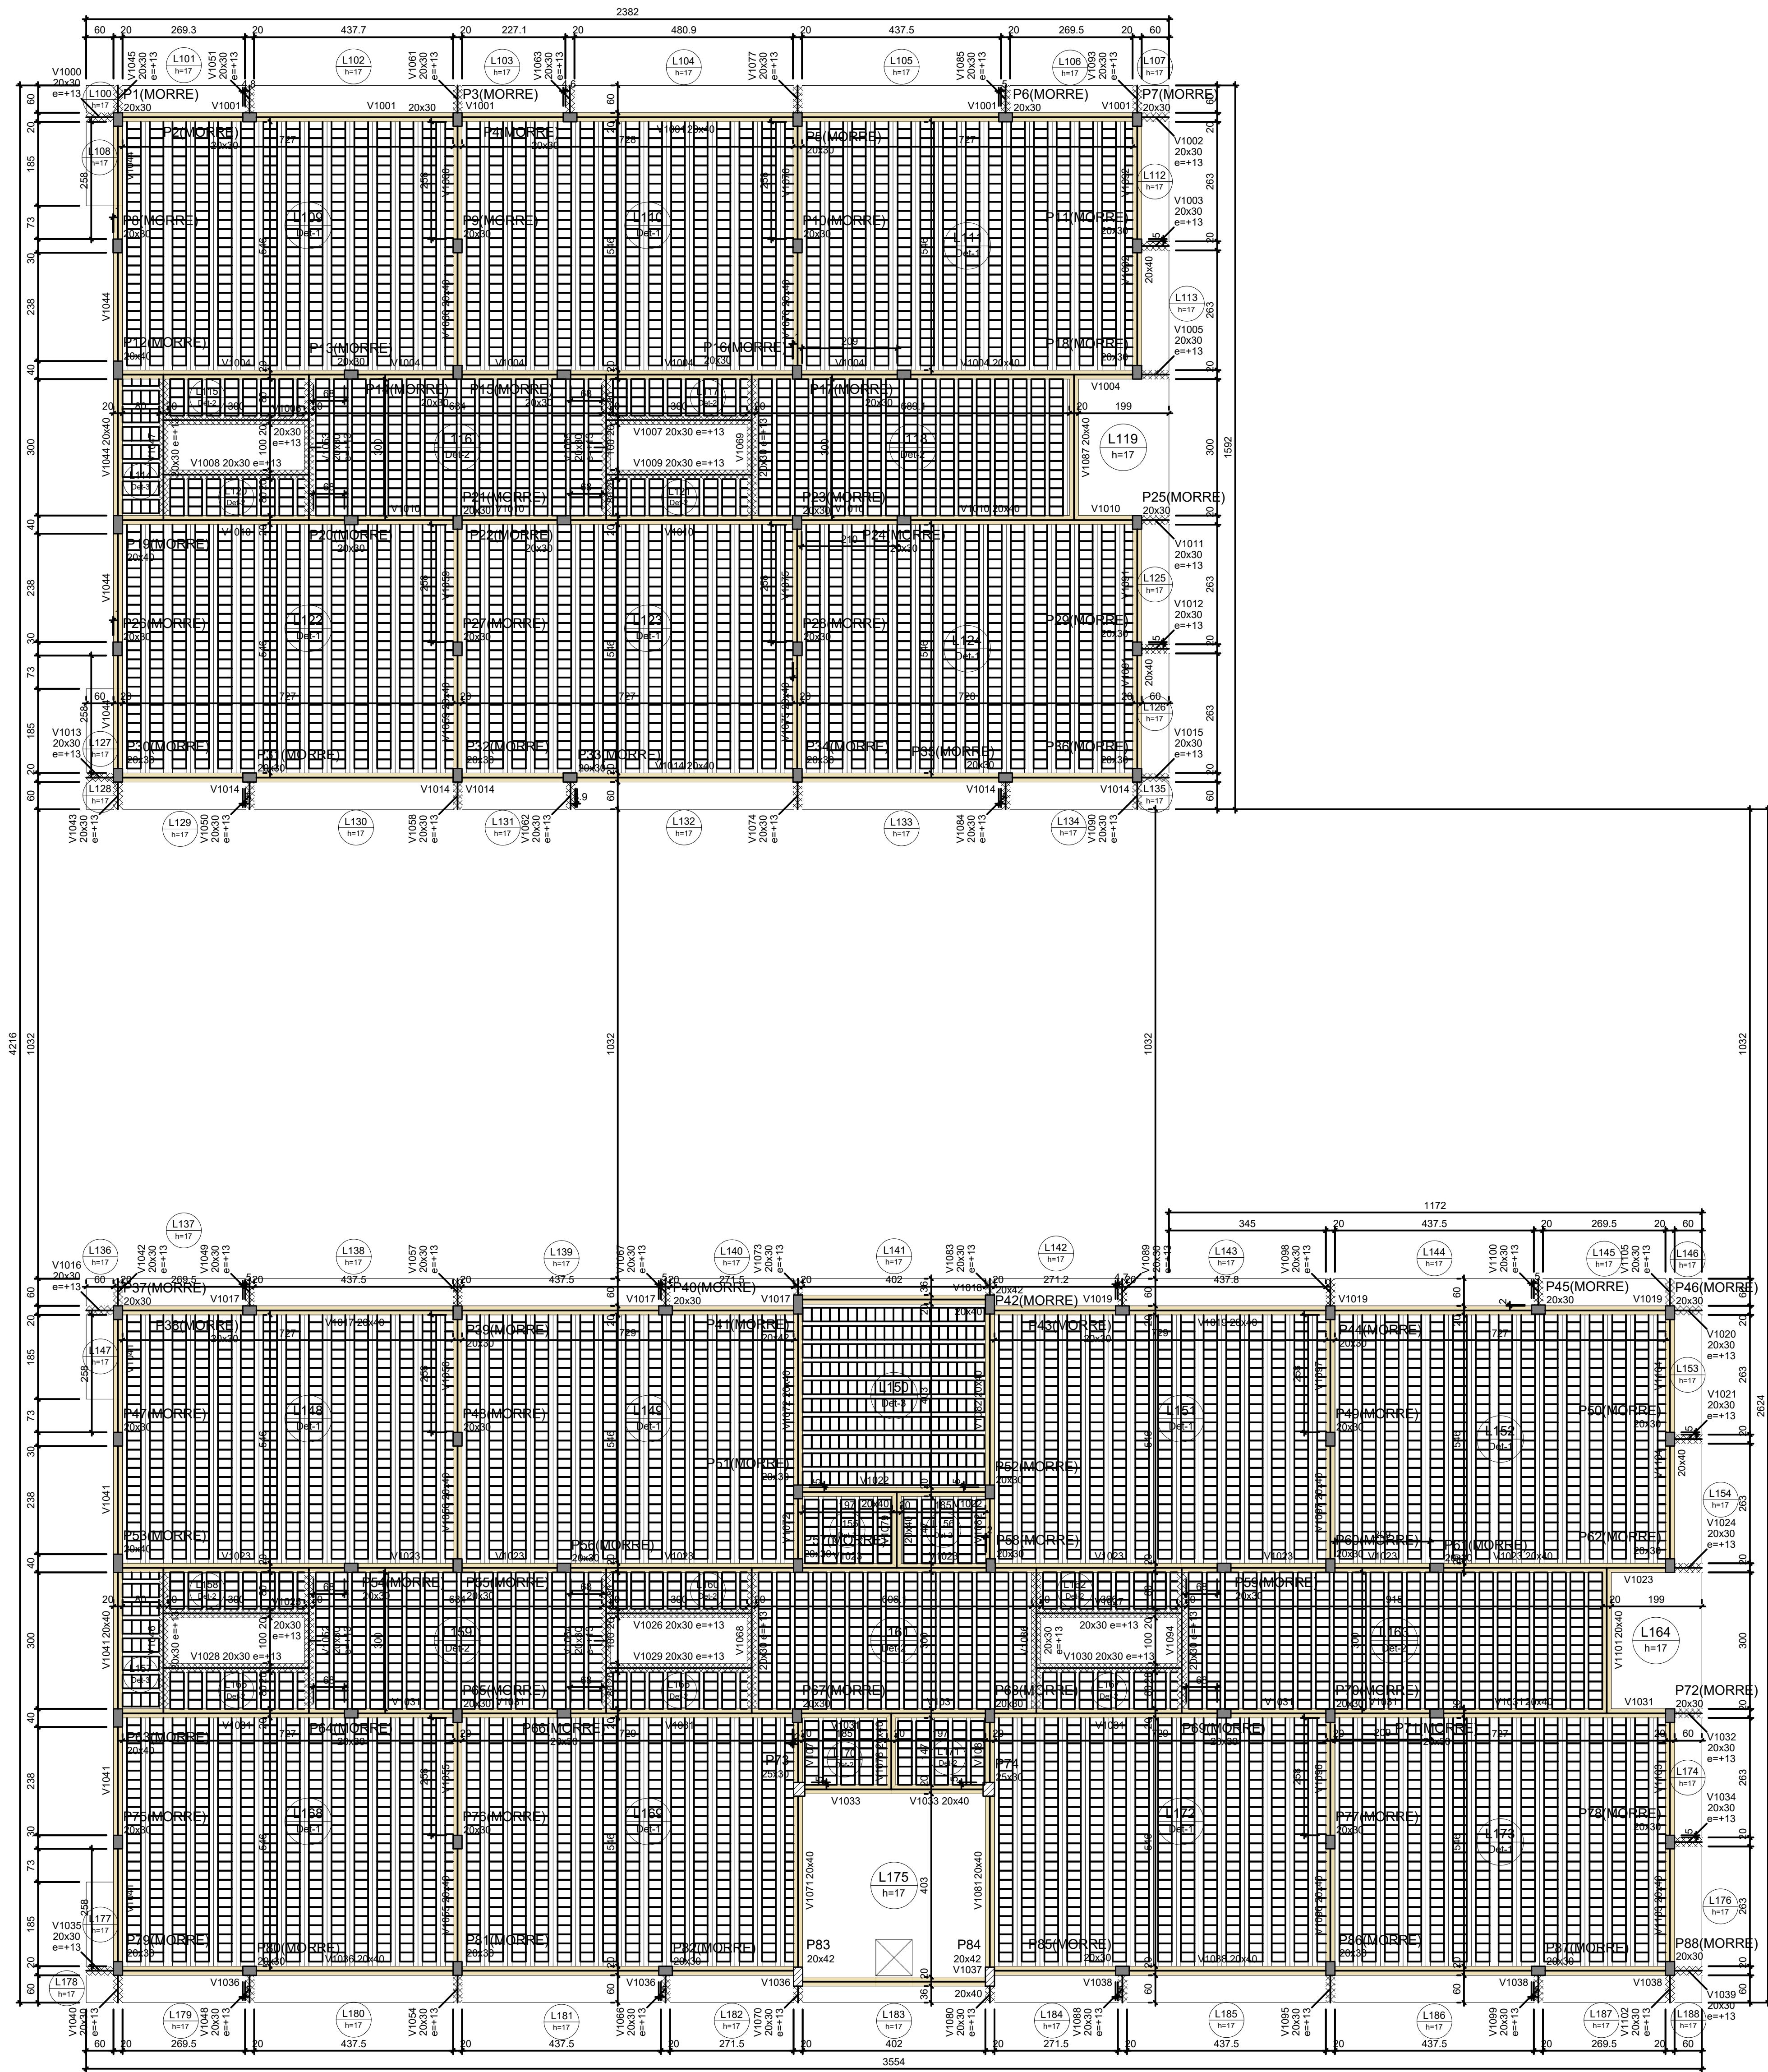

Forma do pavimento Cobertura - blocos de salas (Nível 425)

escala 1:75

Vigas			
Nome	Seção (cm)	Elevação (cm)	Nível (cm)
V1000	20x30	13	438
V1001	20x40	0	425
V1002	20x30	13	438
V1003	20x30	13	438
V1004	20x40	0	425
V1005	20x30	13	438
V1006	20x30	13	438
V1007	20x30	13	438
V1008	20x30	13	438
V1009	20x30	13	438
V1010	20x40	0	425
V1011	20x30	13	438
V1012	20x30	13	438
V1013	20x30	13	438
V1014	20x40	0	425
V1015	20x30	13	438
V1016	20x30	13	438
V1017	20x40	0	425
V1018	20x40	0	425
V1019	20x40	0	425
V1020	20x30	13	438
V1021	20x30	13	438
V1022	20x40	0	425
V1023	20x40	0	425
V1024	20x30	13	438
V1025	20x30	13	438
V1026	20x30	13	438
V1027	20x30	13	438
V1028	20x30	13	438
V1029	20x30	13	438
V1030	20x30	13	438
V1031	20x40	0	425
V1032	20x30	13	438
V1033	20x40	0	425
V1034	20x30	13	438
V1035	20x30	13	438
V1036	20x40	0	425
V1037	20x40	0	425
V1038	20x40	0	425
V1039	20x30	13	438
V1040	20x30	13	438
V1041	20x40	0	425
V1042	20x30	13	438
V1043	20x30	13	438
V1044	20x40	0	425
V1045	20x30	13	438
V1046	20x30	13	438
V1047	20x30	13	438
V1048	20x30	13	438
V1049	20x30	13	438
V1050	20x30	13	438
V1051	20x30	13	438
V1052	20x30	13	438
V1053	20x30	13	438
V1054	20x30	13	438
V1055	20x40	0	425
V1056	20x40	0	425
V1057	20x30	13	438
V1058	20x30	13	438
V1059	20x40	0	425
V1060	20x40	0	425
V1061	20x30	13	438
V1062	20x30	13	438
V1063	20x30	13	438
V1064	20x30	13	438
V1065	20x30	13	438
V1066	20x30	13	438
V1067	20x30	13	438
V1068	20x30	13	438
V1069	20x30	13	438
V1070	20x30	13	438
V1071	20x40	0	425
V1072	20x40	0	425
V1073	20x30	13	438
V1074	20x30	13	438
V1075	20x40	0	425
V1076	20x40	0	425
V1077	20x30	13	438
V1078	20x40	0	425
V1079	20x40	0	425
V1080	20x30	13	438
V1081	20x40	0	425
V1082	20x40	0	425
V1083	20x30	13	438
V1084	20x30	13	438
V1085	20x30	13	438
V1086	20x30	13	438
V1087	20x40	0	425
V1088	20x30	13	438
V1089	20x30	13	438
V1090	20x30	13	438
V1091	20x40	0	425
V1092	20x40	0	425
V1093	20x30	13	438
V1094	20x30	13	438
V1095	20x30	13	438
V1096	20x40	0	425
V1097	20x40	0	425
V1098	20x30	13	438
V1099	20x30	13	438
V1100	20x30	13	438
V1101	20x40	0	425
V1102	20x30	13	438
V1103	20x40	0	425
V1104	20x40	0	425
V1105	20x30	13	438

Legenda dos pilares	
	Pilar que morre
	Pilar que passa

Lajes									
Nome	Tipo	Altura (cm)	Elevação (cm)	Nível (cm)	Peso próprio (kg/m²)	Adicional	Acidental	Localizada	
L100	Maciça	17	0	425	425	232	150	-	
L101	Maciça	17	0	425	425	232	150	-	
L102	Maciça	17	0	425	425	232	150	-	
L103	Maciça	17	0	425	425	232	150	-	
L104	Maciça	17	0	425	425	232	150	-	
L105	Maciça	17	0	425	425	232	150	-	
L106	Maciça	17	0	425	425	232	150	-	
L107	Maciça	17	0	425	425	232	150	-	
L108	Maciça	17	0	425	425	232	150	-	
L109	Vigota protendida	17	0	425	425	232	150	-	
L110	Vigota protendida	17	0	425	276	232	150	-	
L111	Vigota protendida	17	0	425	276	232	150	-	
L112	Maciça	17	0	425	425	232	150	-	
L113	Maciça	17	0	425	425	232	150	-	
L114	Vigota protendida	17	0	425	242	232	150	-	
L115	Vigota protendida	17	0	425	242	232	150	-	
L116	Vigota protendida	17	0	425	242	232	150	-	
L117	Vigota protendida	17	0	425	242	232	150	-	
L118	Vigota protendida	17	0	425	242	232	150	-	
L119	Maciça	17	0	425	425	232	150	-	
L120	Vigota protendida	17	0	425	242	232	150	-	
L121	Vigota protendida	17	0	425	242	232	150	-	
L122	Vigota protendida	17	0	425	276	232	150	-	
L123	Vigota protendida	17	0	425	276	232	150	-	
L184	Maciça	17	0	425	425	232	150	-	
L185	Maciça	17	0	425	425	232	150	-	
L186	Maciça	17	0	425	425	232	150	-	
L187	Maciça	17	0	425	425	232	150	-	
L188	Maciça	17	0	425	425	232	150	-	

Blocos de enchimento				
Detalhe	Tipo	Nome	Dimensões (cm)	Quantidade
1/2/3	Lajota cerâmica	B12/30/20	12 30 20	7699

Características dos materiais		
fck	Ecs	(kgf/cm²)
V1021	20x30	e=+13

Dimensão máxima do agregado = 19 mm

Legenda das vigas e paredes	
	Viga
	Viga chata ou invertida

Pilares			
Nome	Seção (cm)	Elevação (cm)	Nível (cm)
P1	20x30	0	425
P2	20x30	0	425
P3	20x30	0	425
P4	20x30	0	425
P5	20x30	0	425
P6	20x30	0	425
P7	20x30	0	425
P8	20x30	0	425
P9	20x30	0	425
P10	20x30	0	425
P11	20x30	0	425
P12	20x40	0	425
P13	20x40	0	425
P14	20x30	0	425
P15	20x30	0	425
P16	20x30	0	425
P17	20x30	0	425
P18	20x30	0	425
P19	20x40	0	425
P20	20x40	0	425
P21	20x30	0	425
P22	20x30	0	425
P23	20x30	0	425
P24	20x30	0	425
P25	20x30	0	425
P26	20x30	0	425
P27	20x30	0	425
P28	20x30	0	425
P29	20x30	0	425
P30	20x30	0	425
P31	20x30	0	425
P32	20x30	0	425
P33	20x30	0	425
P34	20x30	0	425
P35	20x30	0	425
P36	20x30	0	425
P37	20x30	0	425
P38	20x30	0	425
P39	20x30	0	425
P40	20x30	0	425
P41	20x42	0	425
P42	20x42	0	425
P43	20x30	0	425
P44	20x30	0	425
P45	20x30	0	425
P46	20x30	0	425
P47	20x30	0	425
P48	20x30	0	425
P49	20x30	0	425
P50	20x30	0	425
P51	20x30	0	425
P52	20x30	0	425
P53	20x30	0	425
P54	20x30	0	425
P55	20x30	0	425
P56	20x30	0	425
P57	20x30	0	425
P58	20x30	0	425
P59	20x30	0	425
P60	20x30	0	425
P61	20x30	0	425
P62	20x30	0	425
P63	20x30	0	425
P64	20x30	0	425
P65	20x30	0	425
P66	20x30	0	425
P67	20x30	0	425
P68	20x30	0	425
P69	20x30	0	425
P70	20x30	0	425
P71	20x30	0	425
P72	20x30	0	425
P73	20x30	0	425
P74	20x30	0	425
P75	20x30	0	425
P76	20x30	0	425
P77	20x30	0	425
P78	20x30	0	425
P79	20x40	0	425
P80	20x40	0	425
P81	20x30	0	425
P82	20x30	0	425
P83	20x42	0	425
P84	20x42	0	425
P85	20x30	0	425
P86	20x30	0	425
P87	20x30	0	425
P88	20x30	0	425