


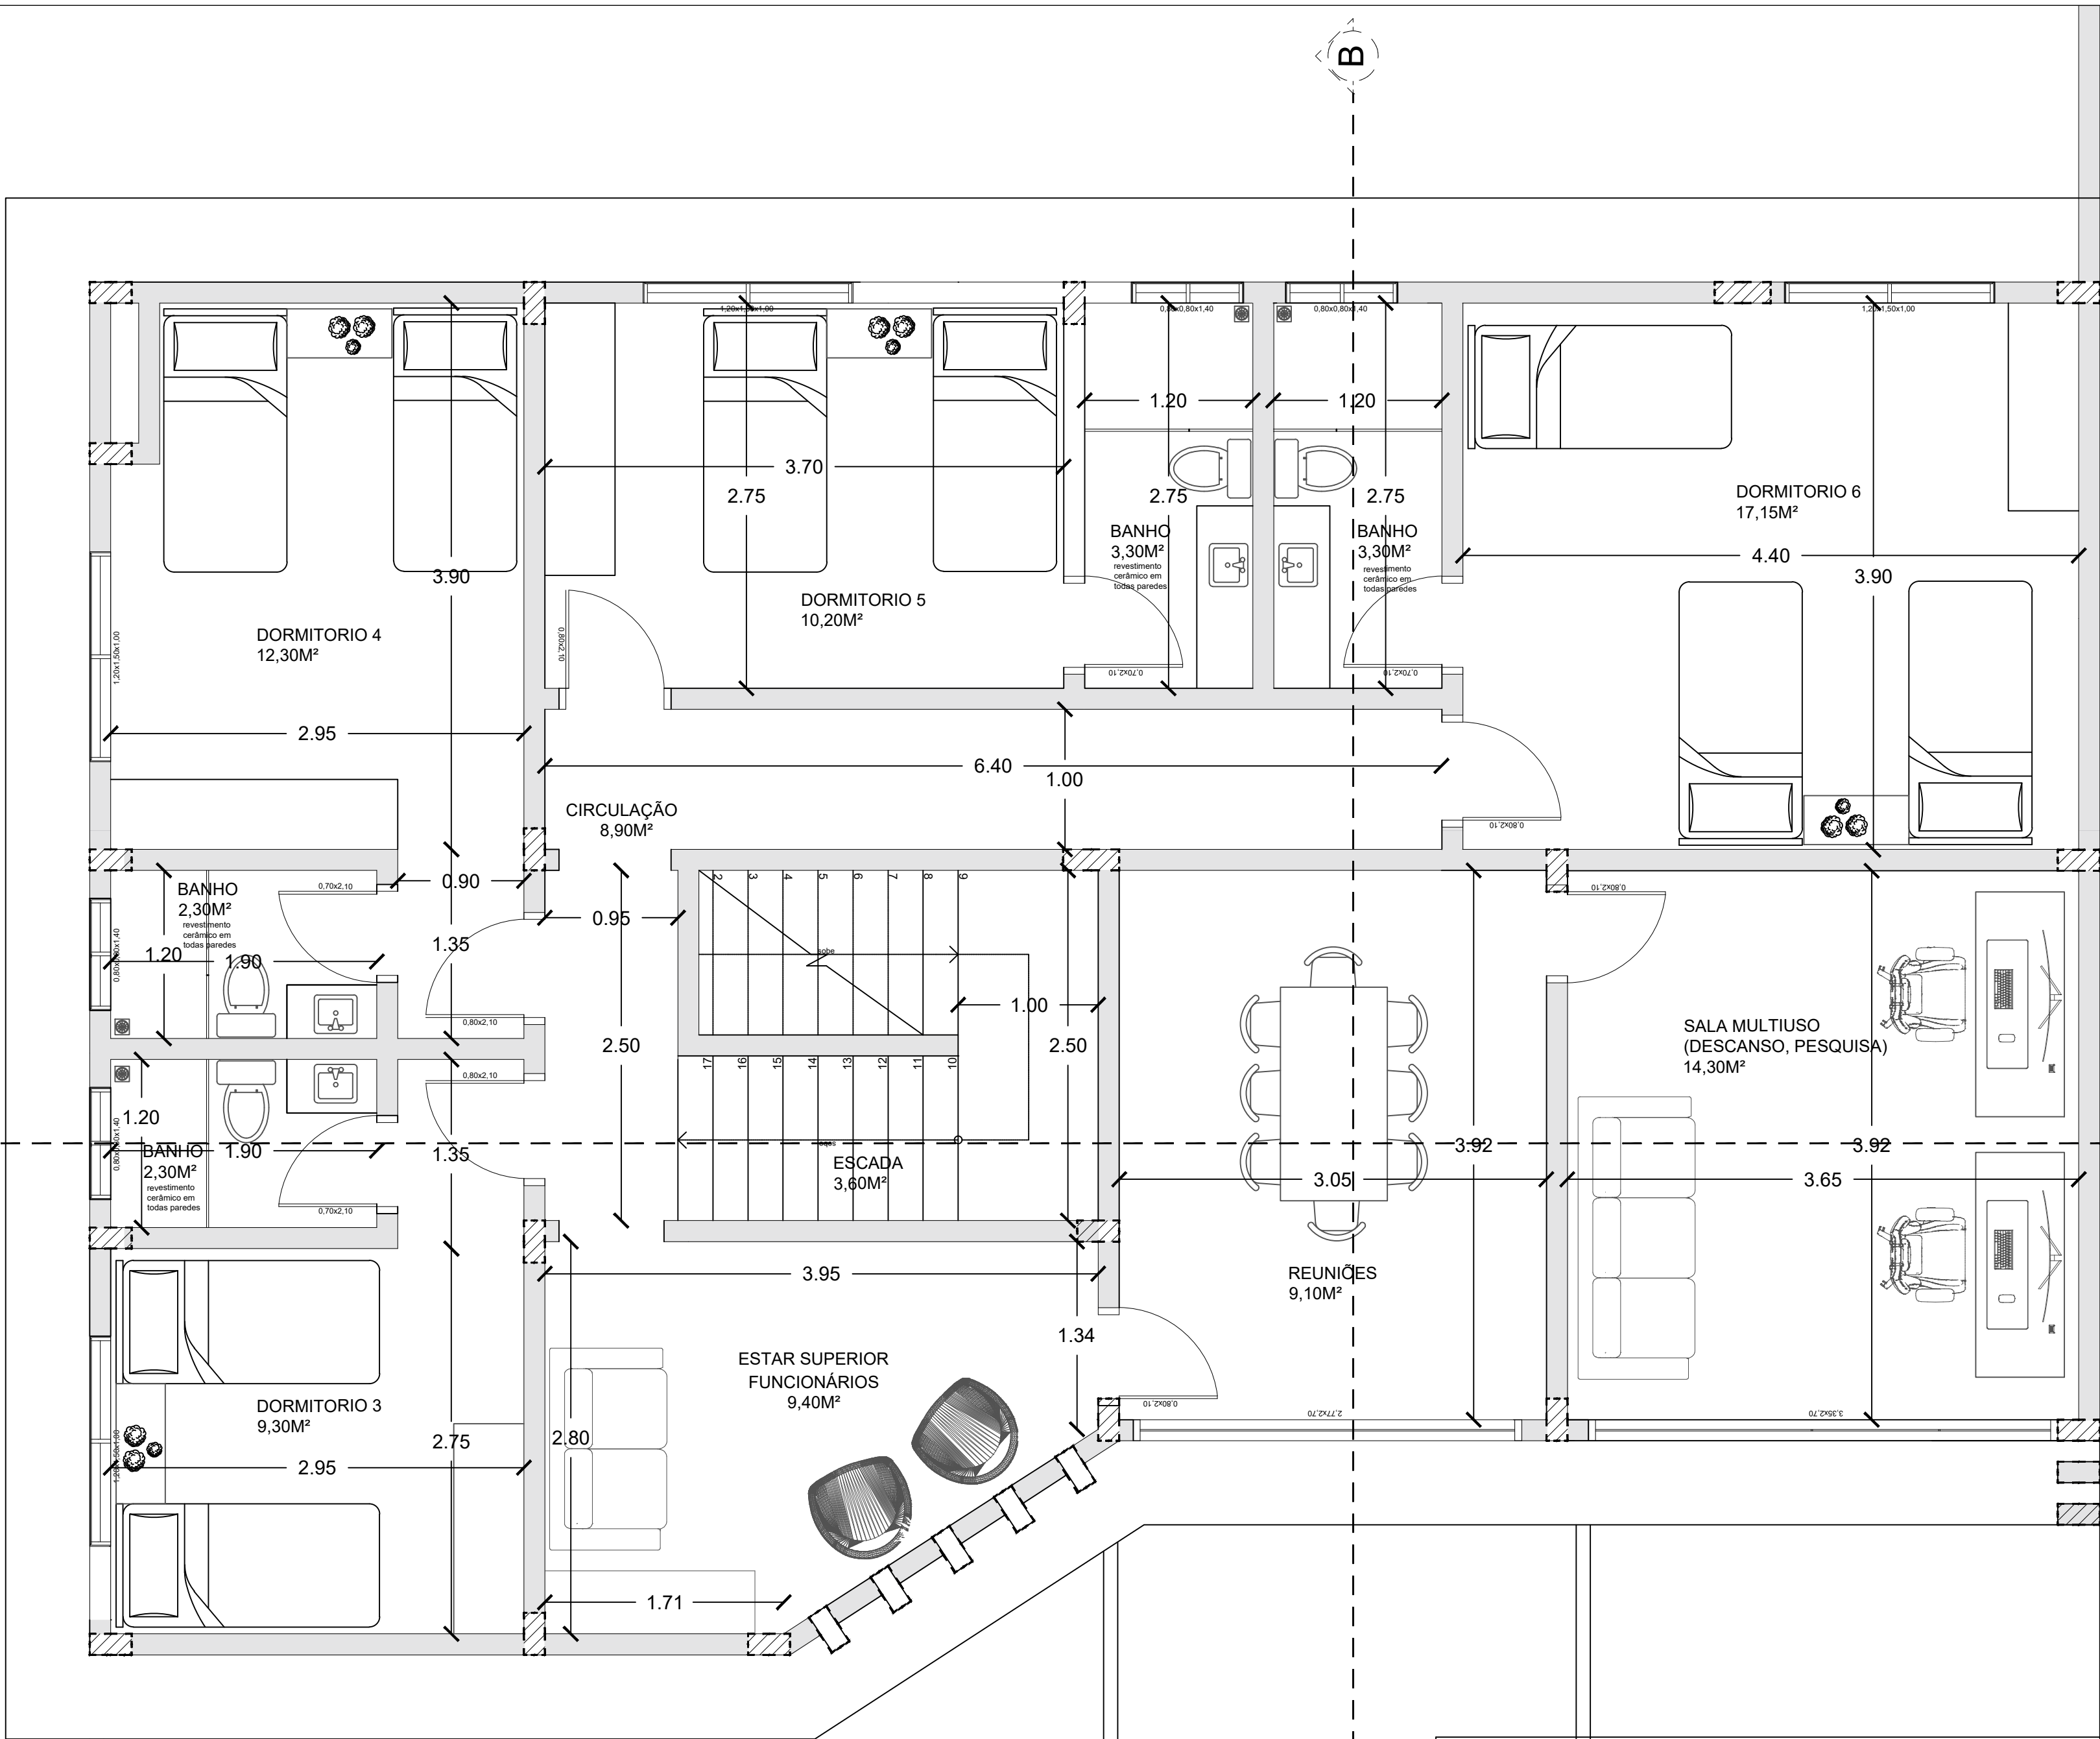

PLANTA BAIXA
PAV. SUPERIOR
ESC 1/35

projeto	SEDE BRIGADA MILITAR DE PARAÍ-RS		
projeto	PLANTA BAIXA - PAVIMENTO SUPERIOR		
endereço	ERS 438, PARAÍ RS		
autora do projeto	LUANA PIRES FROSI - Arquiteta e Urbanista CAU RS A286812-1		
área do projeto	256,30M ²	data	07.2025
escala	INDICADA	folha	A2

Luana Pires Frosi
arquiteta e urbanista
CAU/RS A286812-1
(54) 996424476

R.Pe Felix Busatta - 981, SL 4
Centro - Paraí RS

Observações:
* Verificar todas as medidas no local.
* Modificações ou dúvidas entrar em
contato com os responsáveis
técnicos.