


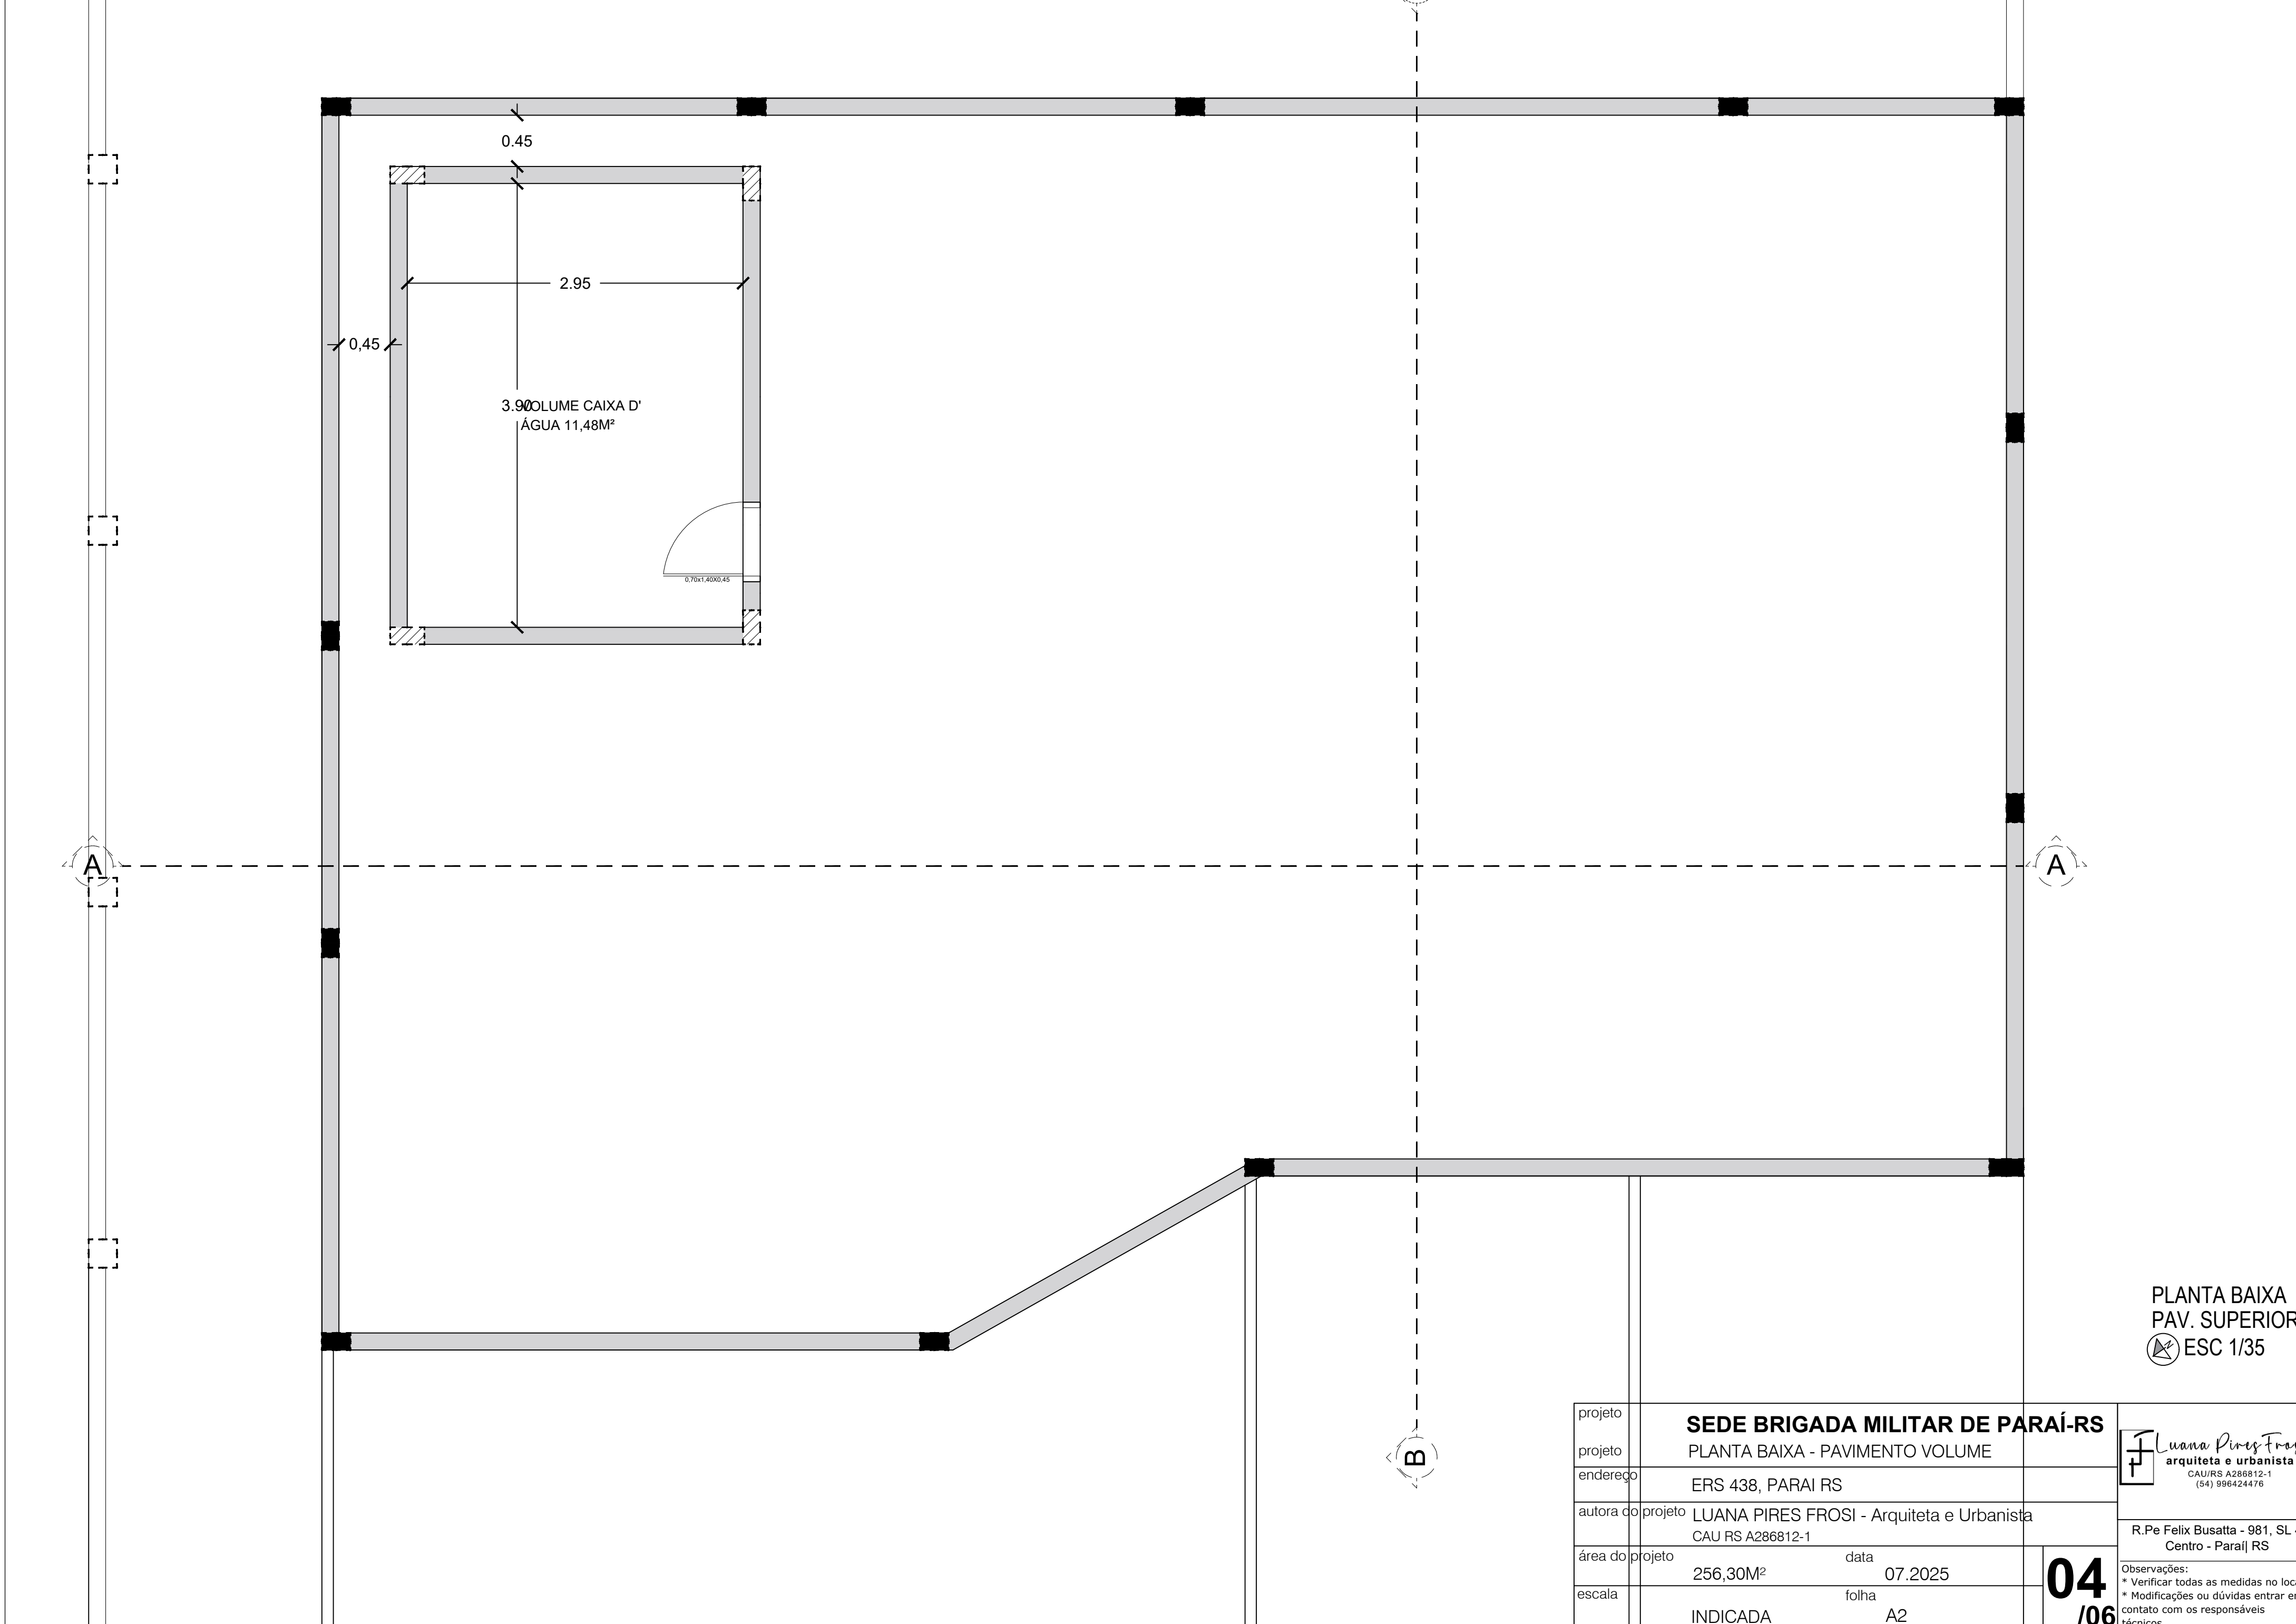

PLANTA BAIXA
PAV. SUPERIOR
ESC 1/35

projeto	SEDE BRIGADA MILITAR DE PARAÍ-RS			 Luana Pires Frosi arquiteta e urbanista CAU/RS A286812-1 (54) 996424476
projeto	PLANTA BAIXA - PAVIMENTO VOLUME			
endereço	ERS 438, PARAÍ RS			R.Pe Felix Busatta - 981, SL 4 Centro - Paraí RS
autora do projeto	LUANA PIRES FROSI - Arquiteta e Urbanista CAU RS A286812-1			
área do projeto	256,30M²	data	07.2025	04 /06
escala	INDICADA	folha	A2	
Observações: * Verificar todas as medidas no local. * Modificações ou dúvidas entrar em contato com os responsáveis técnicos.				