


POSTE
ENERGIA

ELÉTRICO TÉRREO
ESC 1/35

projeto	SEDE BRIGADA MILITAR DE PARAI-RS		
projeto	CORTE E FACHADAS		
endereço	ERS 438, PARAÍ RS		
autora do projeto	LUANA PIRES FROSI - Arquiteta e Urbanista CAU RS A286812-1		R.Pe Felix Busatta - 981, SL 4 Centro - Paraí RS
área do projeto	256,30M²	data 07.2025	
escala	INDICADA	folha A2	
			01/02 Observações: * Verificar todas as medidas no local. * Modificações ou dúvidas entrar em contato com os responsáveis técnicos.

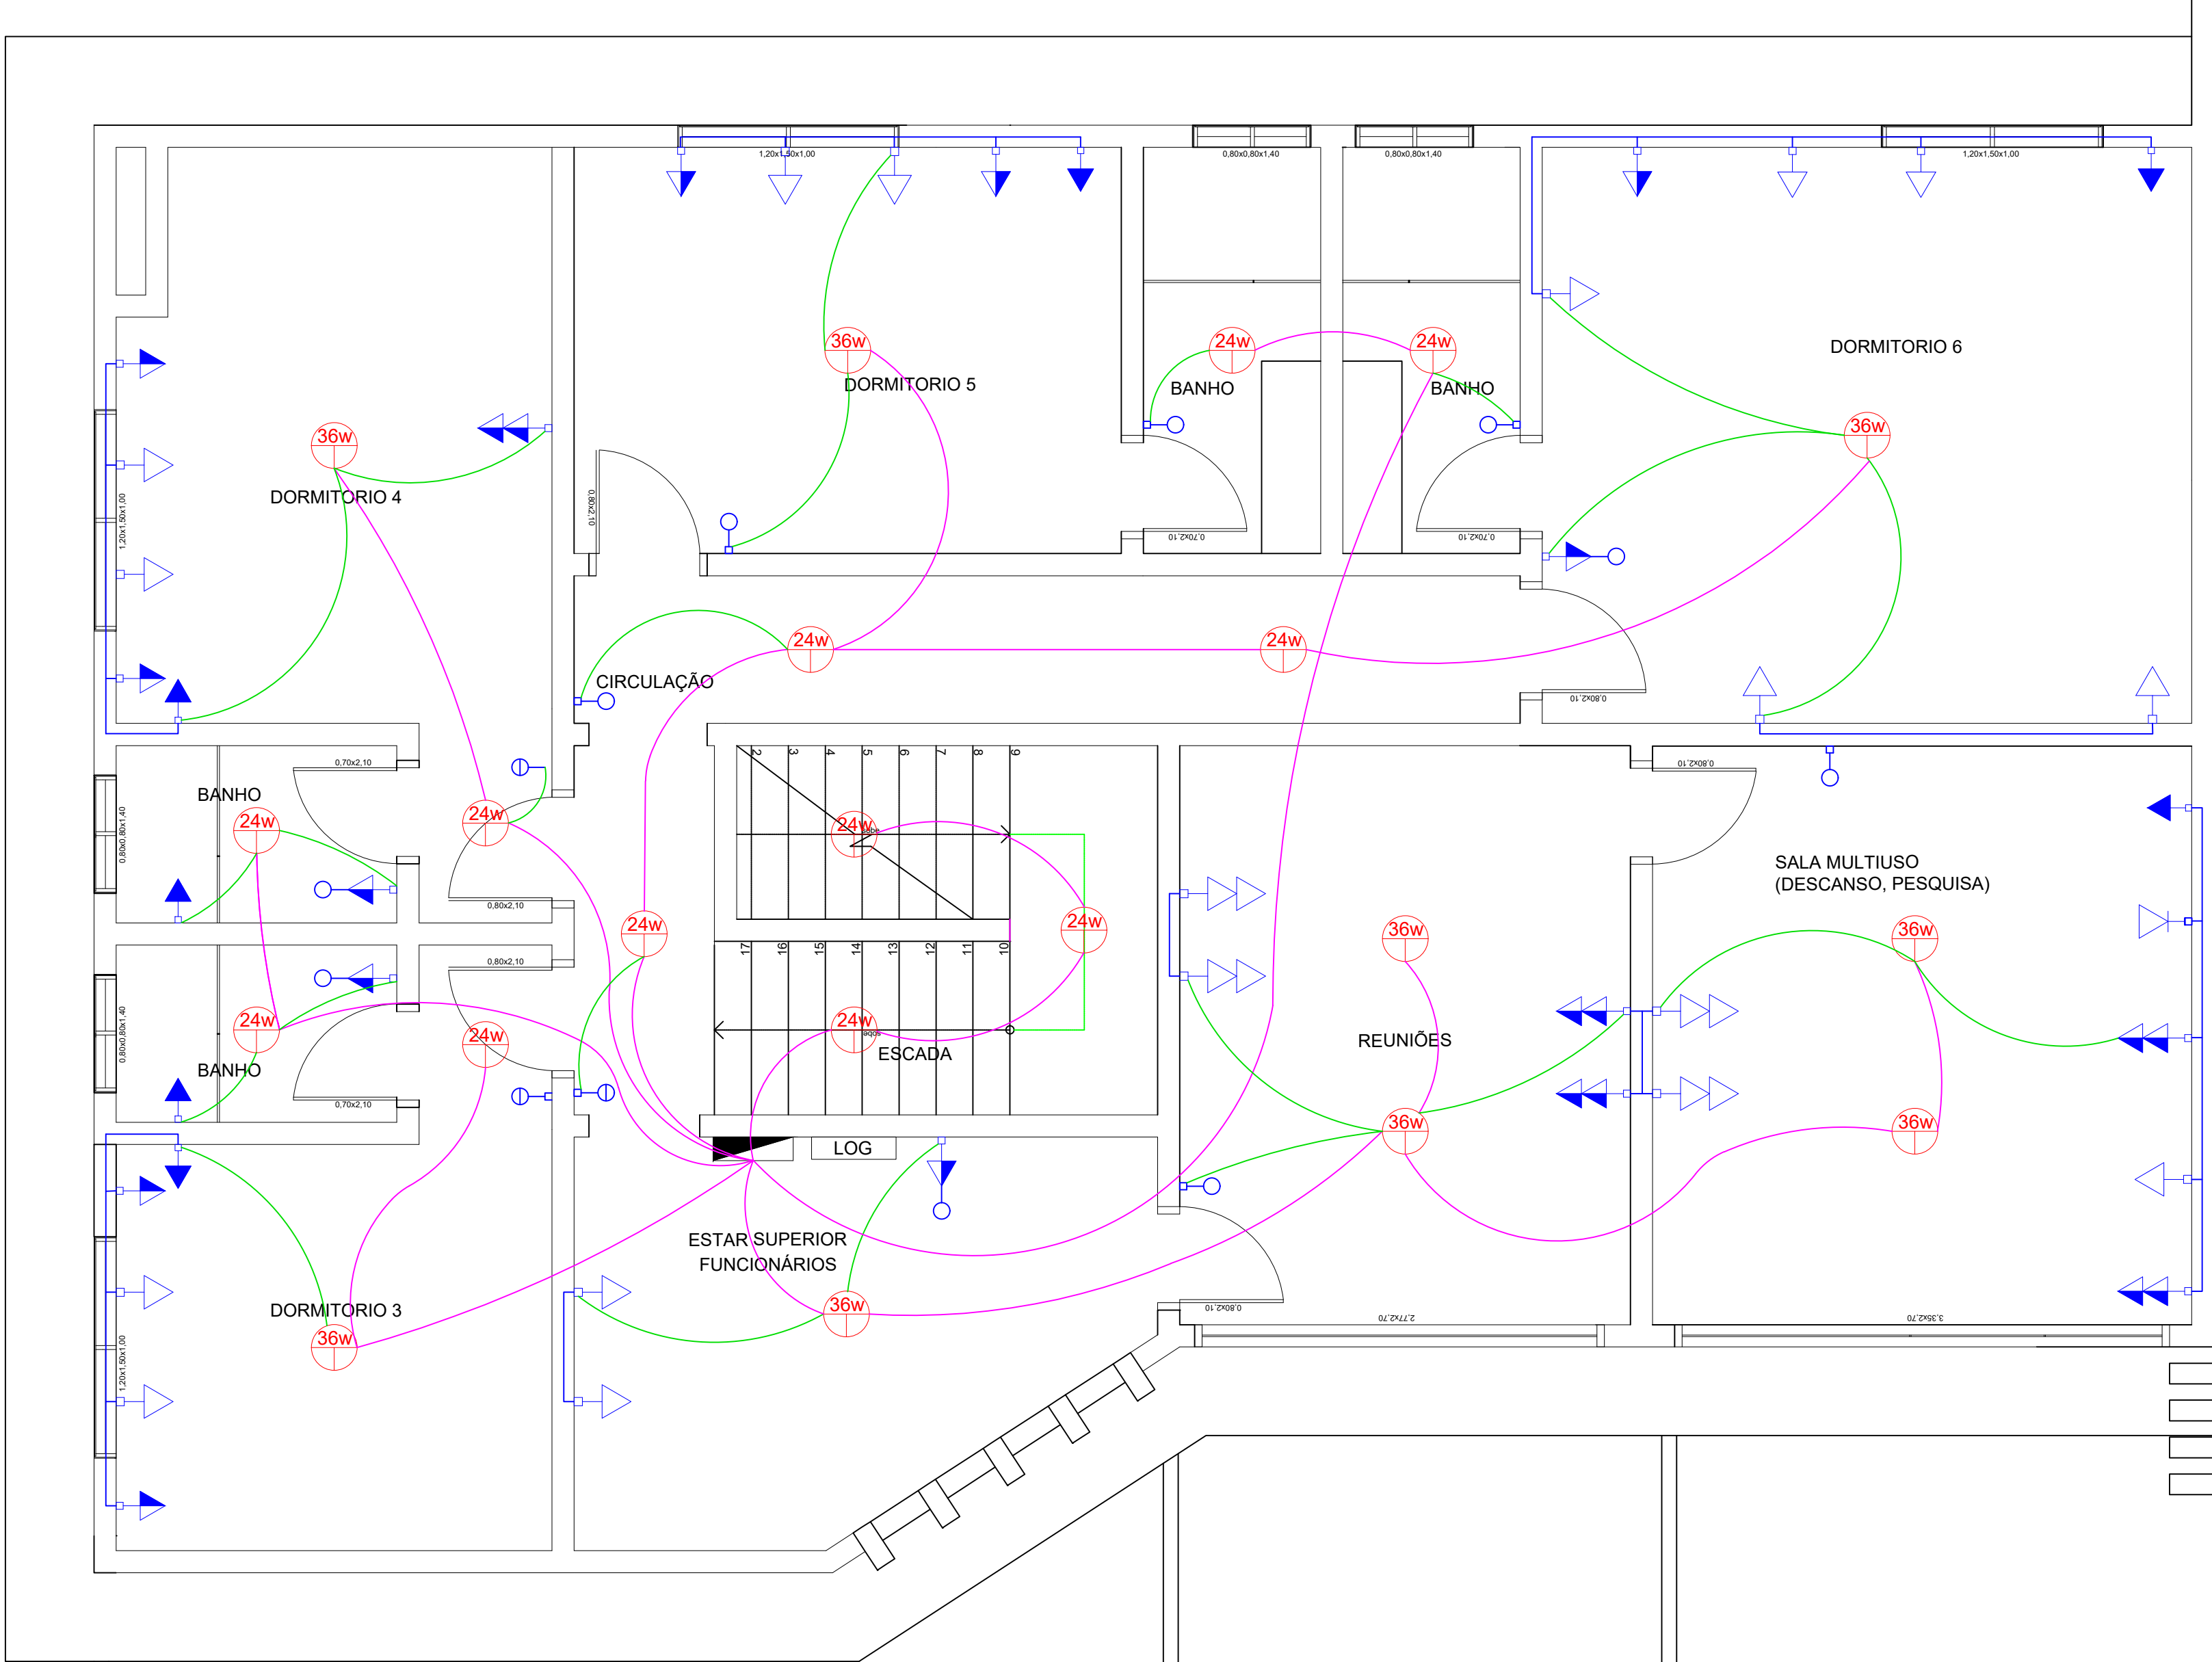

ELÉTRICO TÉRREO
ESC 1/35

projeto	SEDE BRIGADA MILITAR DE PARAÍ-RS			 Luana Pires Frosi arquiteta e urbanista CAU/RS A286812-1 (54) 996424476
projeto	CORTE E FACHADAS			
endereço	ERS 438, PARAÍ RS			
autora do projeto	LUANA PIRES FROSI - Arquiteta e Urbanista CAU RS A286812-1			R.Pe Felix Busatta - 981, SL 4 Centro - Paraí RS
área do projeto	256,30M²	data	07.2025	
escala	INDICADA	folha	A2	
Observações: * Verificar todas as medidas no local. * Modificações ou dúvidas entrar em contato com os responsáveis técnicos.				02 /02