


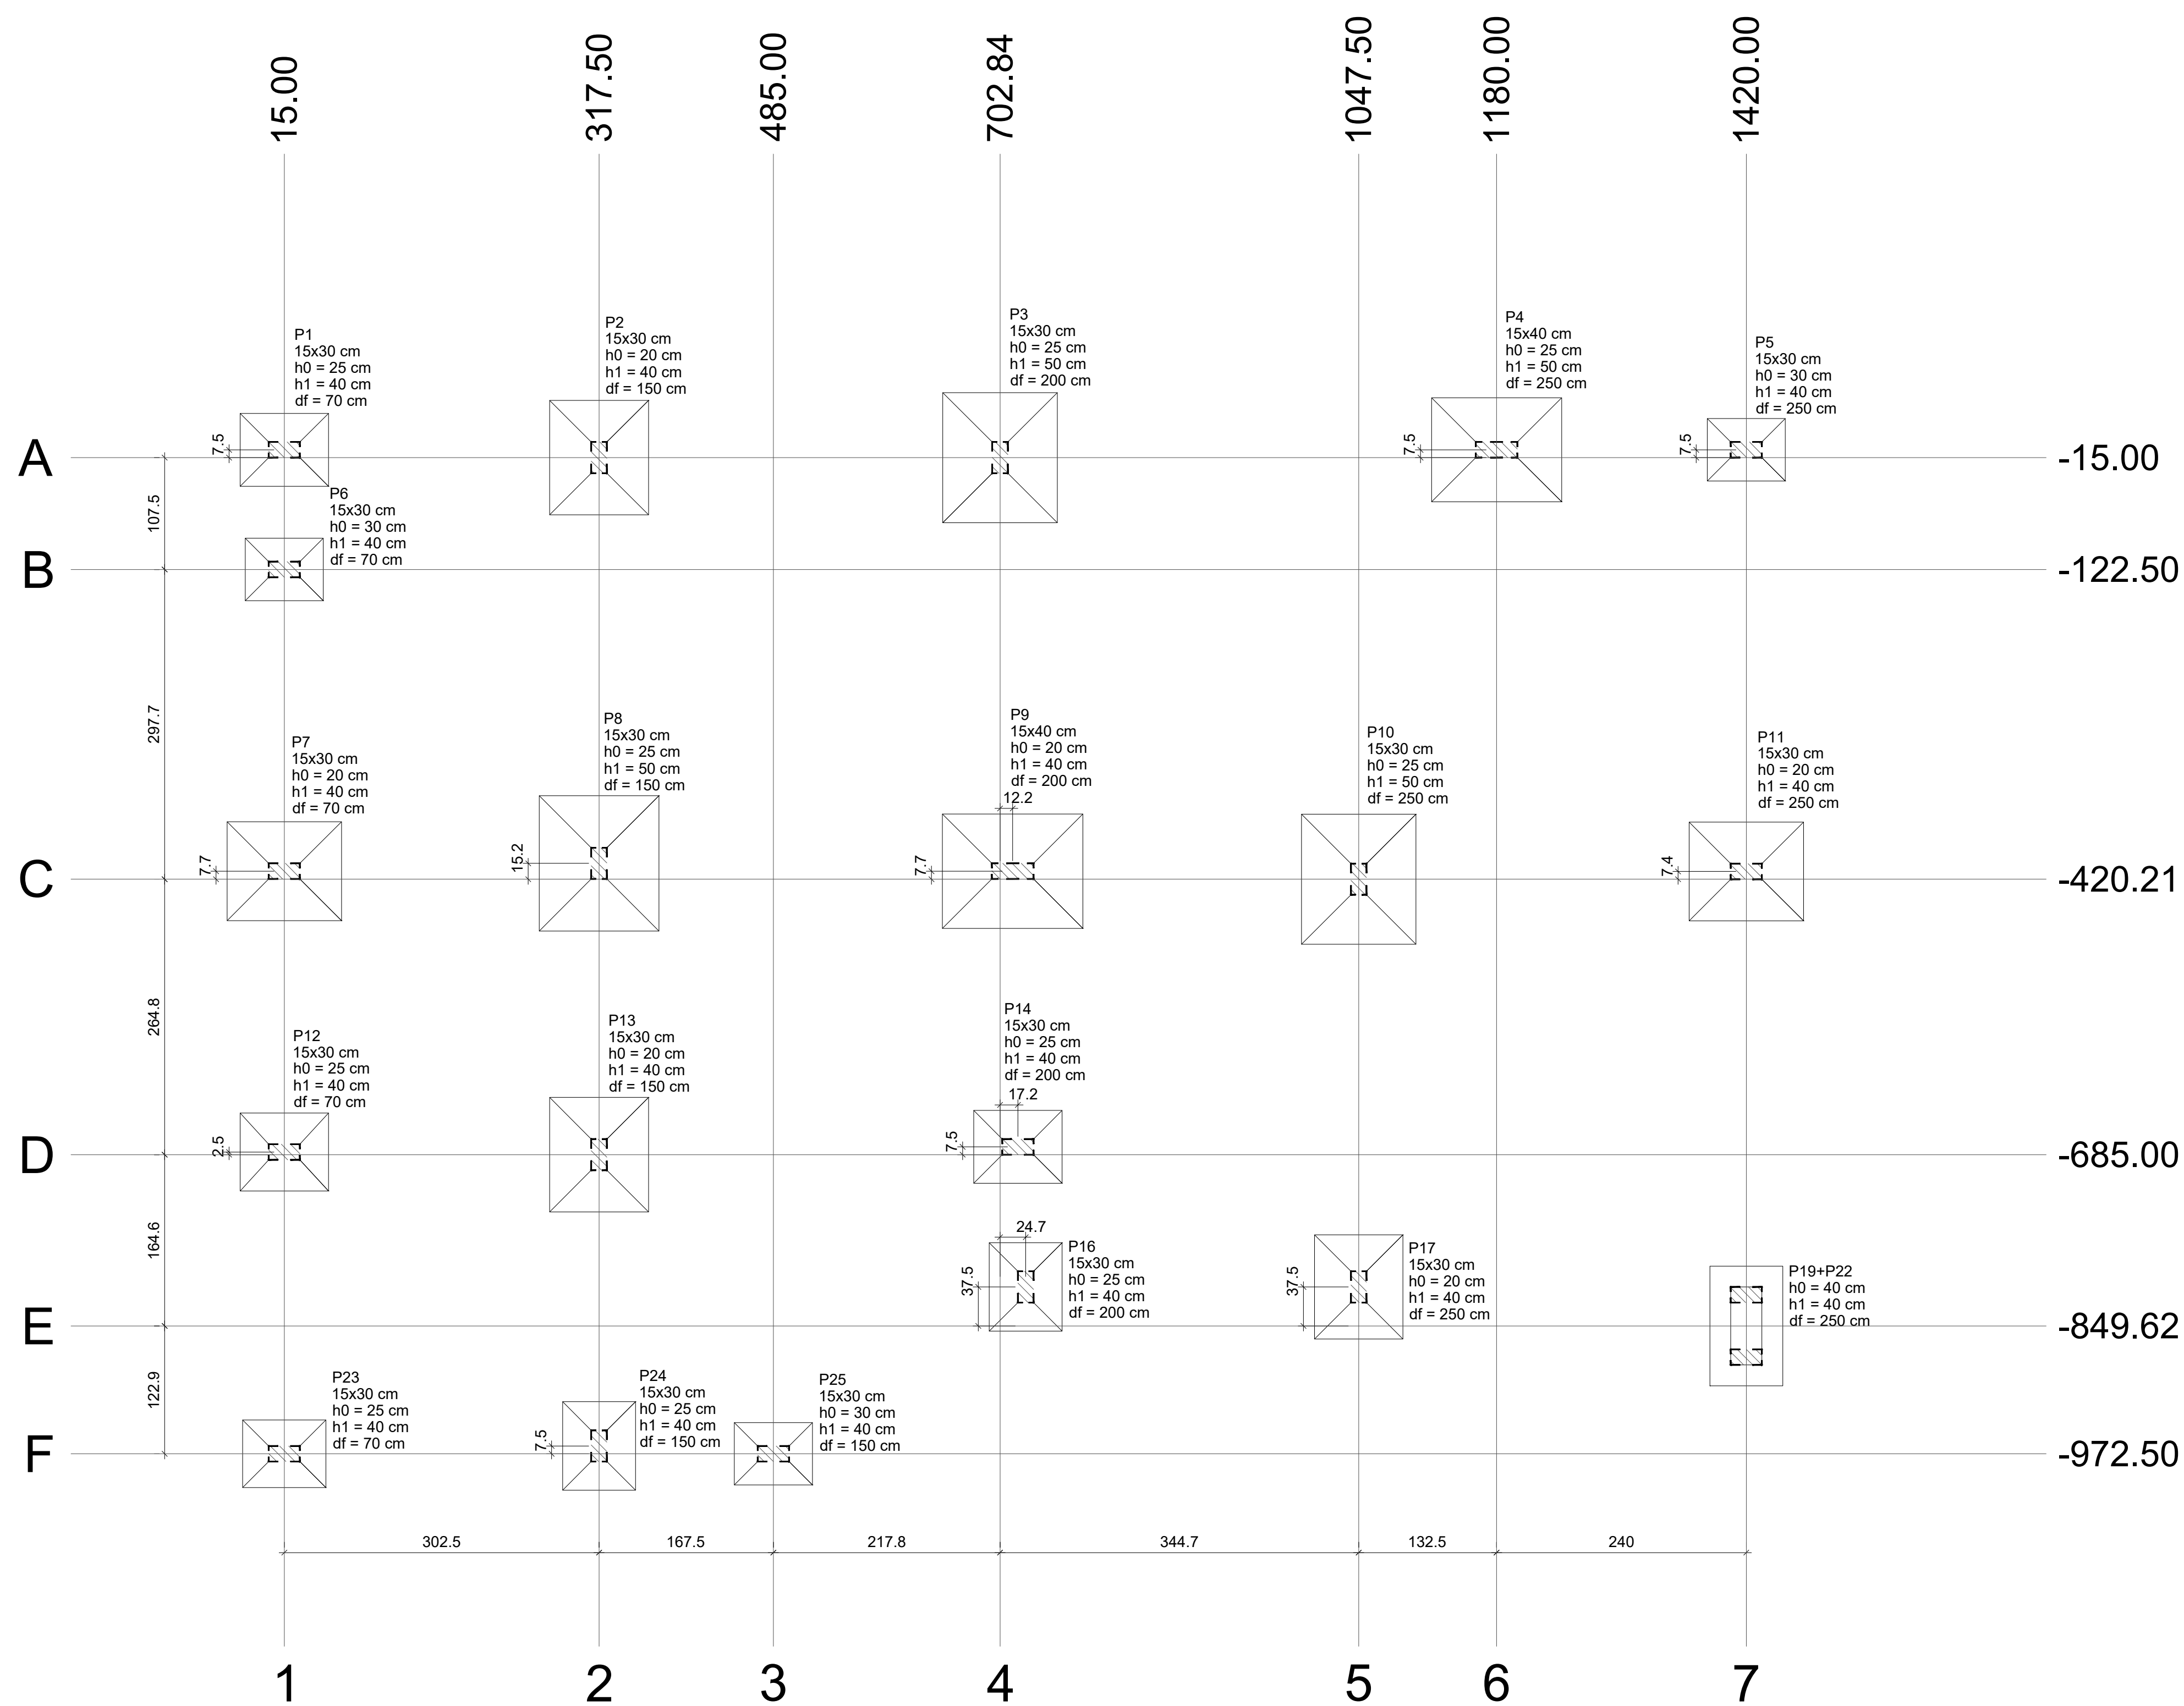


Planta de locação
escala 1:50

Nome	Seção (cm)	X (cm)	Y (cm)
P1	15x30	15.00	-7.50
P2	15x30	317.50	-15.00
P3	15x30	702.84	-15.01
P4	15x40	1180.00	-7.50
P5	15x30	1420.00	-7.50
P6	15x30	15.00	-122.50
P7	15x30	15.00	-412.50
P8	15x30	317.50	-405.00
P9	15x40	715.00	-412.50
P10	15x30	1047.50	-420.21
P11	15x30	1420.00	-412.78
P12	15x30	15.00	-682.50
P13	15x30	317.50	-685.00
P14	15x30	720.00	-677.50
P16	15x30	727.49	-812.12
P17	15x30	1047.50	-812.12
P23	15x30	15.00	-972.50
P24	15x30	317.50	-965.00
P25	15x30	485.00	-972.50
P19+P22		1420.00	-849.62

Locação no eixo X	
Coordenadas (cm)	Nome
15.00	P1, P6, P7, P12, P23
317.50	P2, P8, P13, P24
485.00	P25
702.84	P3
715.00	P9
720.00	P14
727.49	P16
1047.50	P10, P17
1180.00	P4
1420.00	P5, P11, P19+P22

Locação no eixo Y	
Coordenadas (cm)	Nome
-7.50	P1, P4, P5
-15.00	P2
-15.01	P3
-122.50	P6
-405.00	P8
-412.50	P7, P9
-412.78	P11
-420.21	P10
-677.50	P14
-682.50	P12
-685.00	P13
-812.12	P16, P17
-849.62	P19+P22
-965.00	P24
-972.50	P23, P25

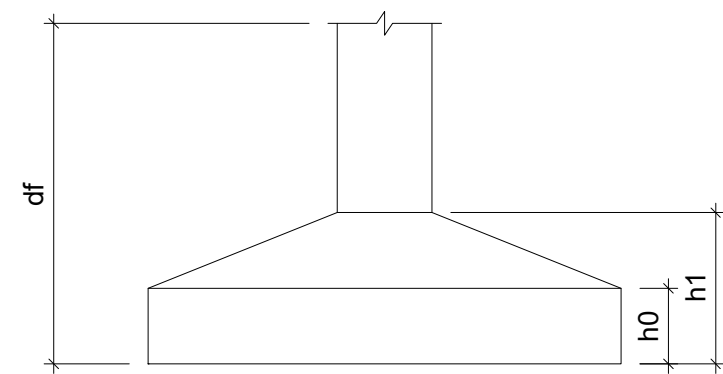

projeto	SEDE BRIGADA MILITAR DE PARAÍ-RS	
projeto	ESTRUTURAL	
endereço	ERS 438, PARAÍ RS	
autora do projeto	LUANA PIRES FROSI - Arquiteta e Urbanista CAU RS A286812-1	
área do projeto	256,30M²	data 07.2025
escala	INDICADA	folha