

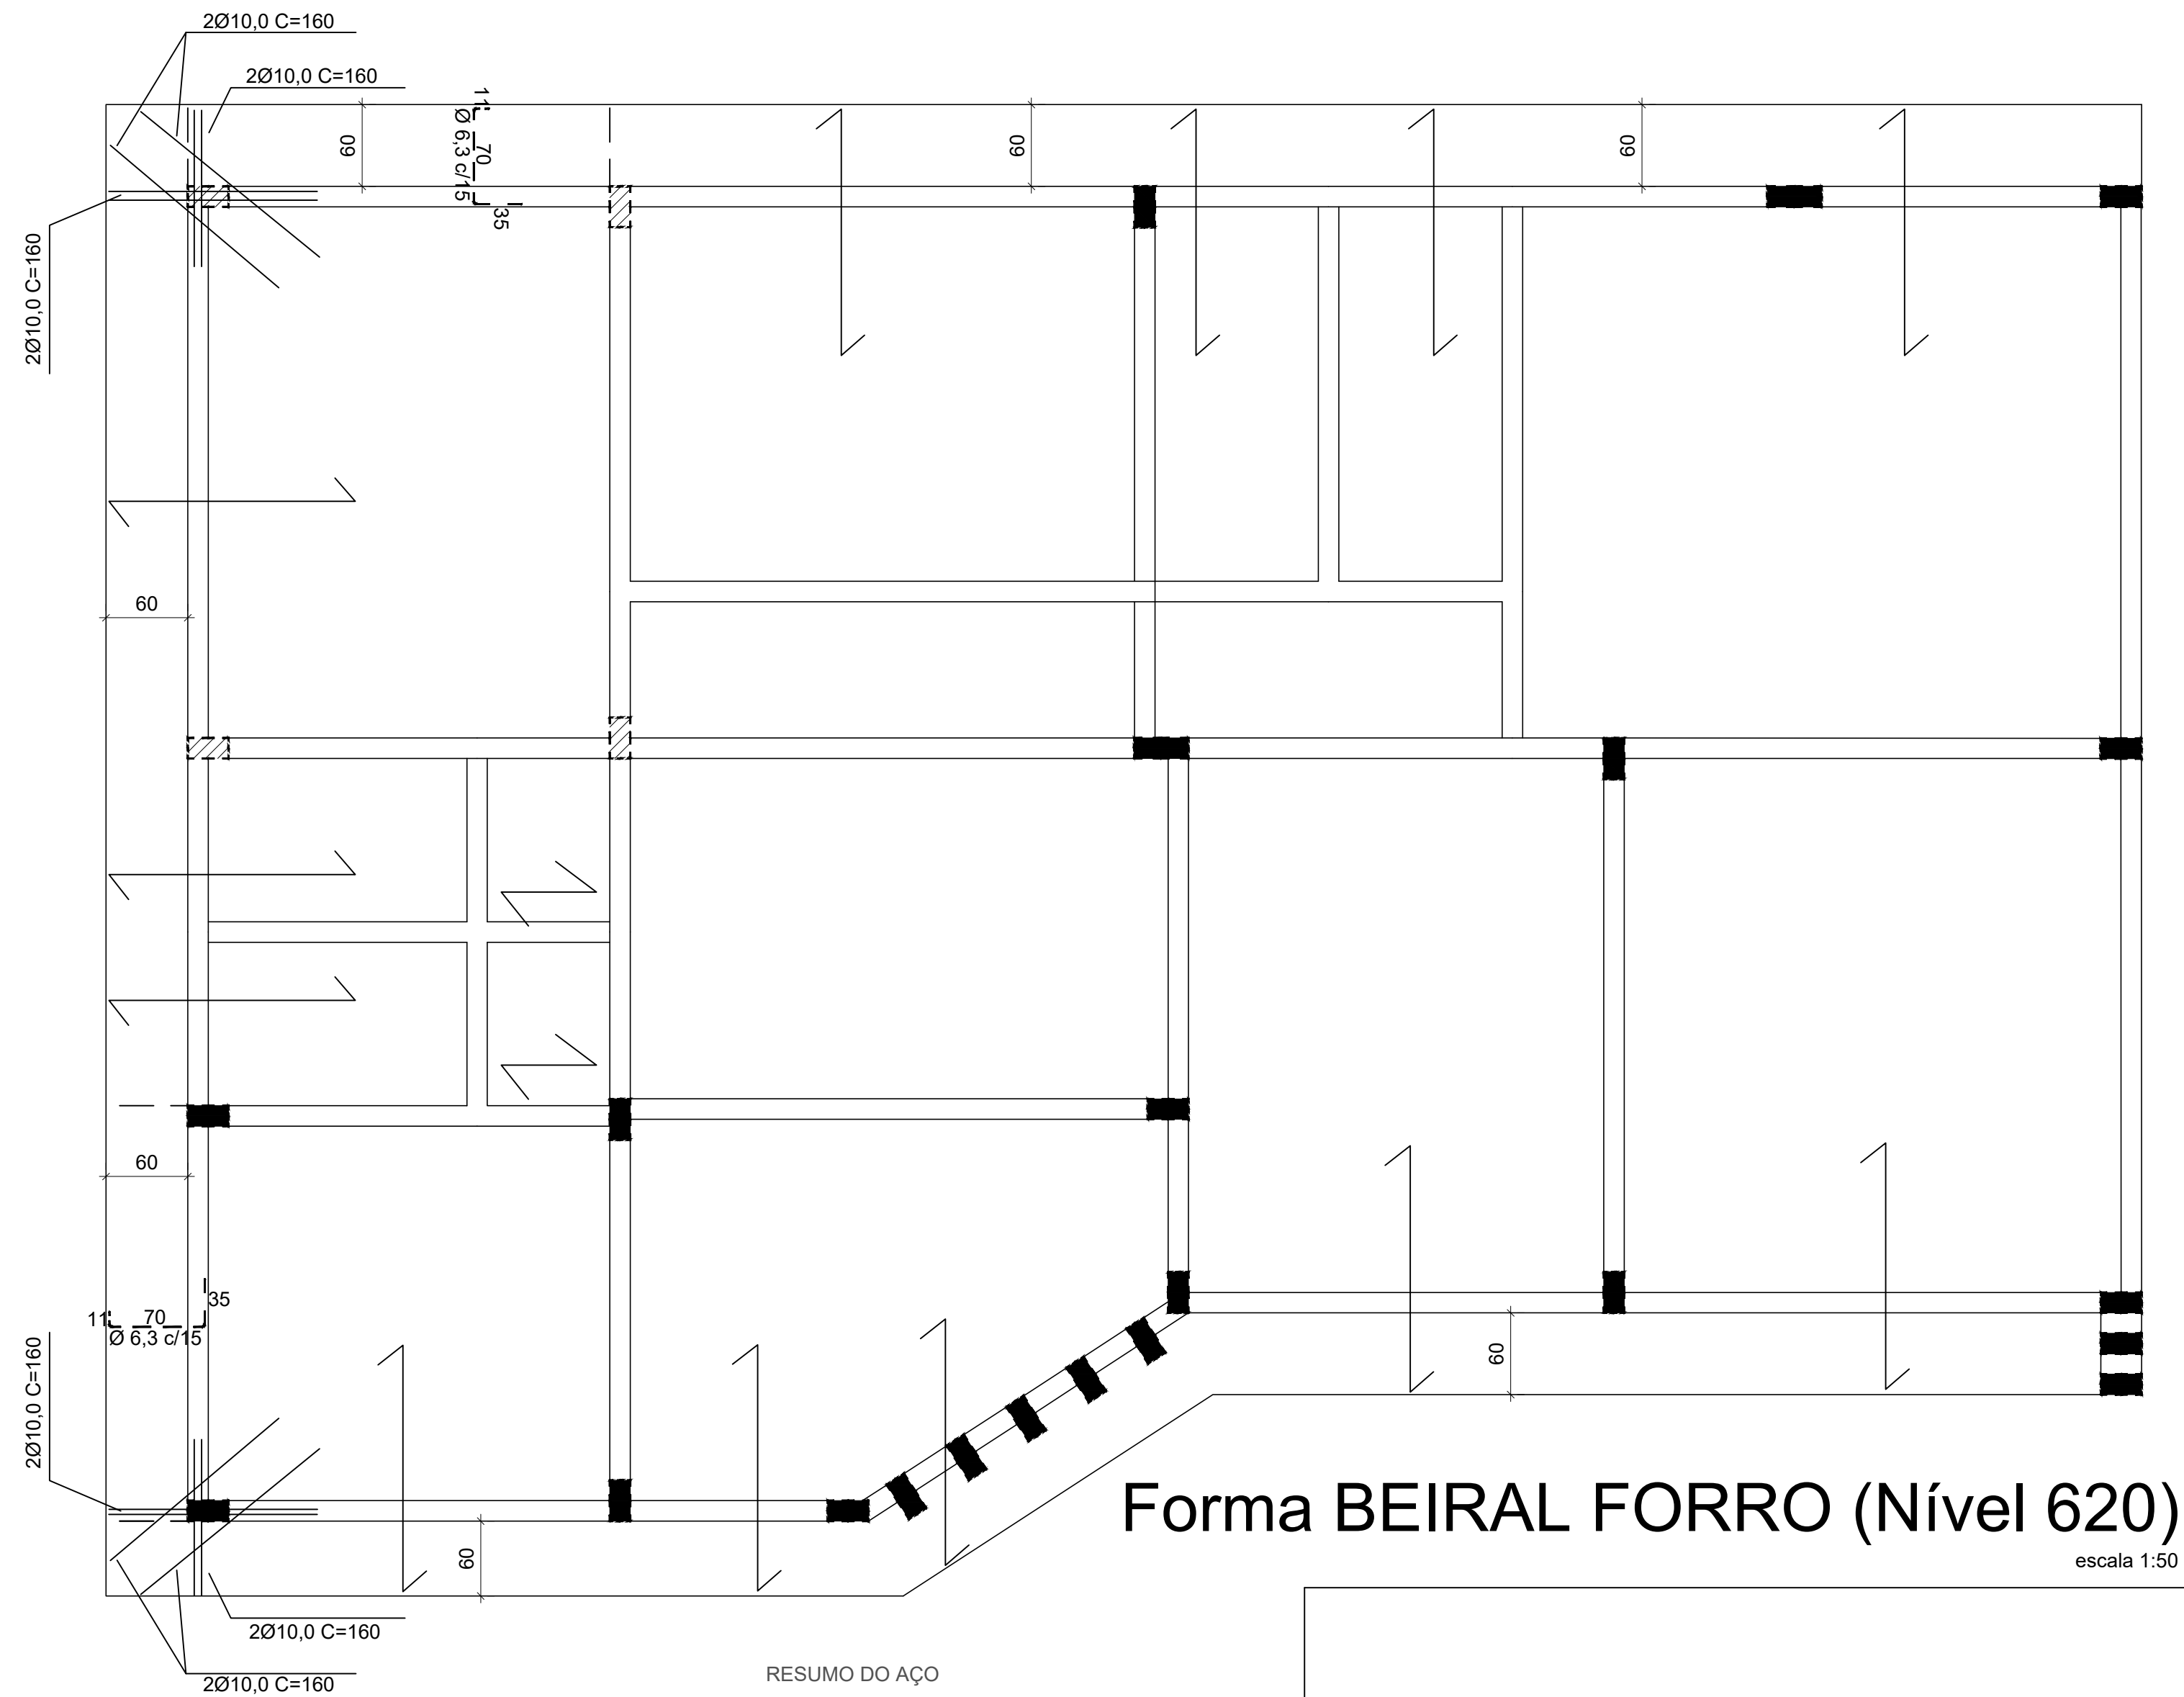
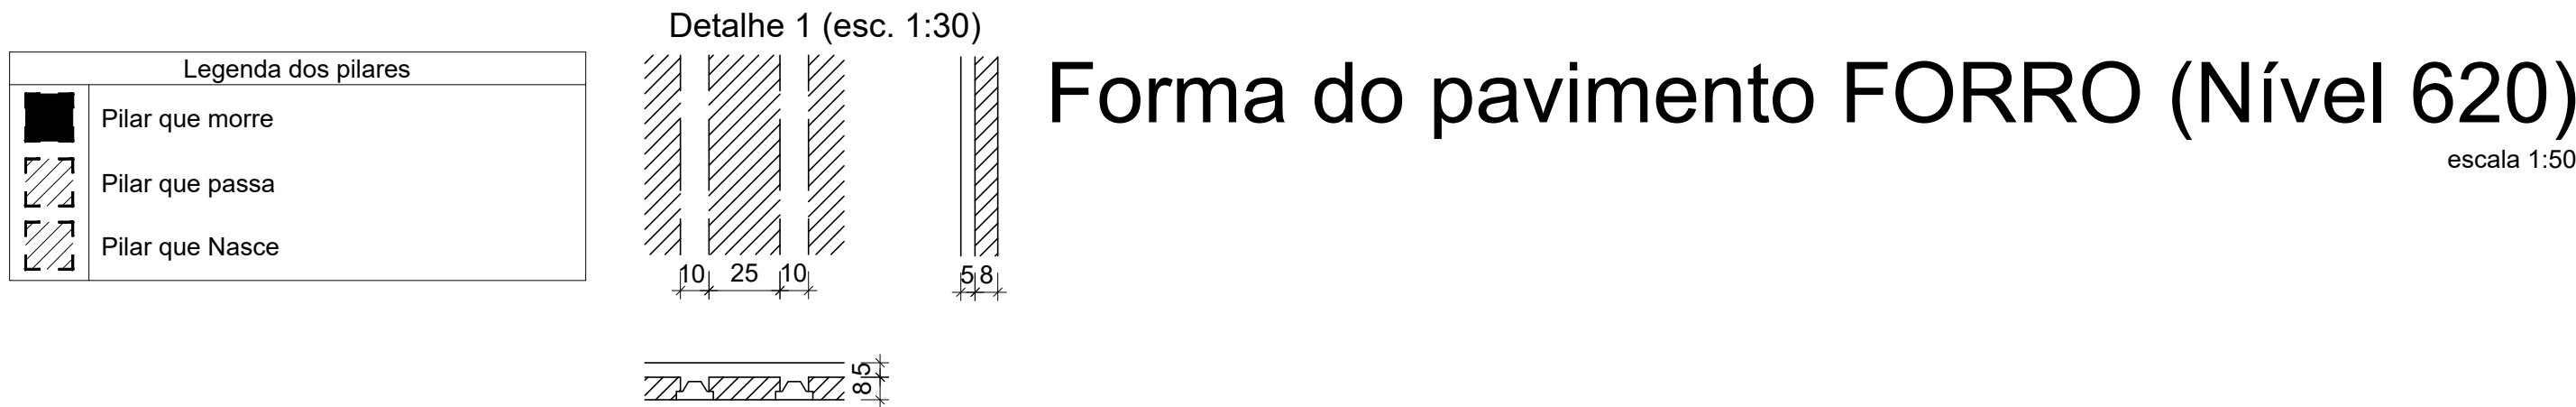


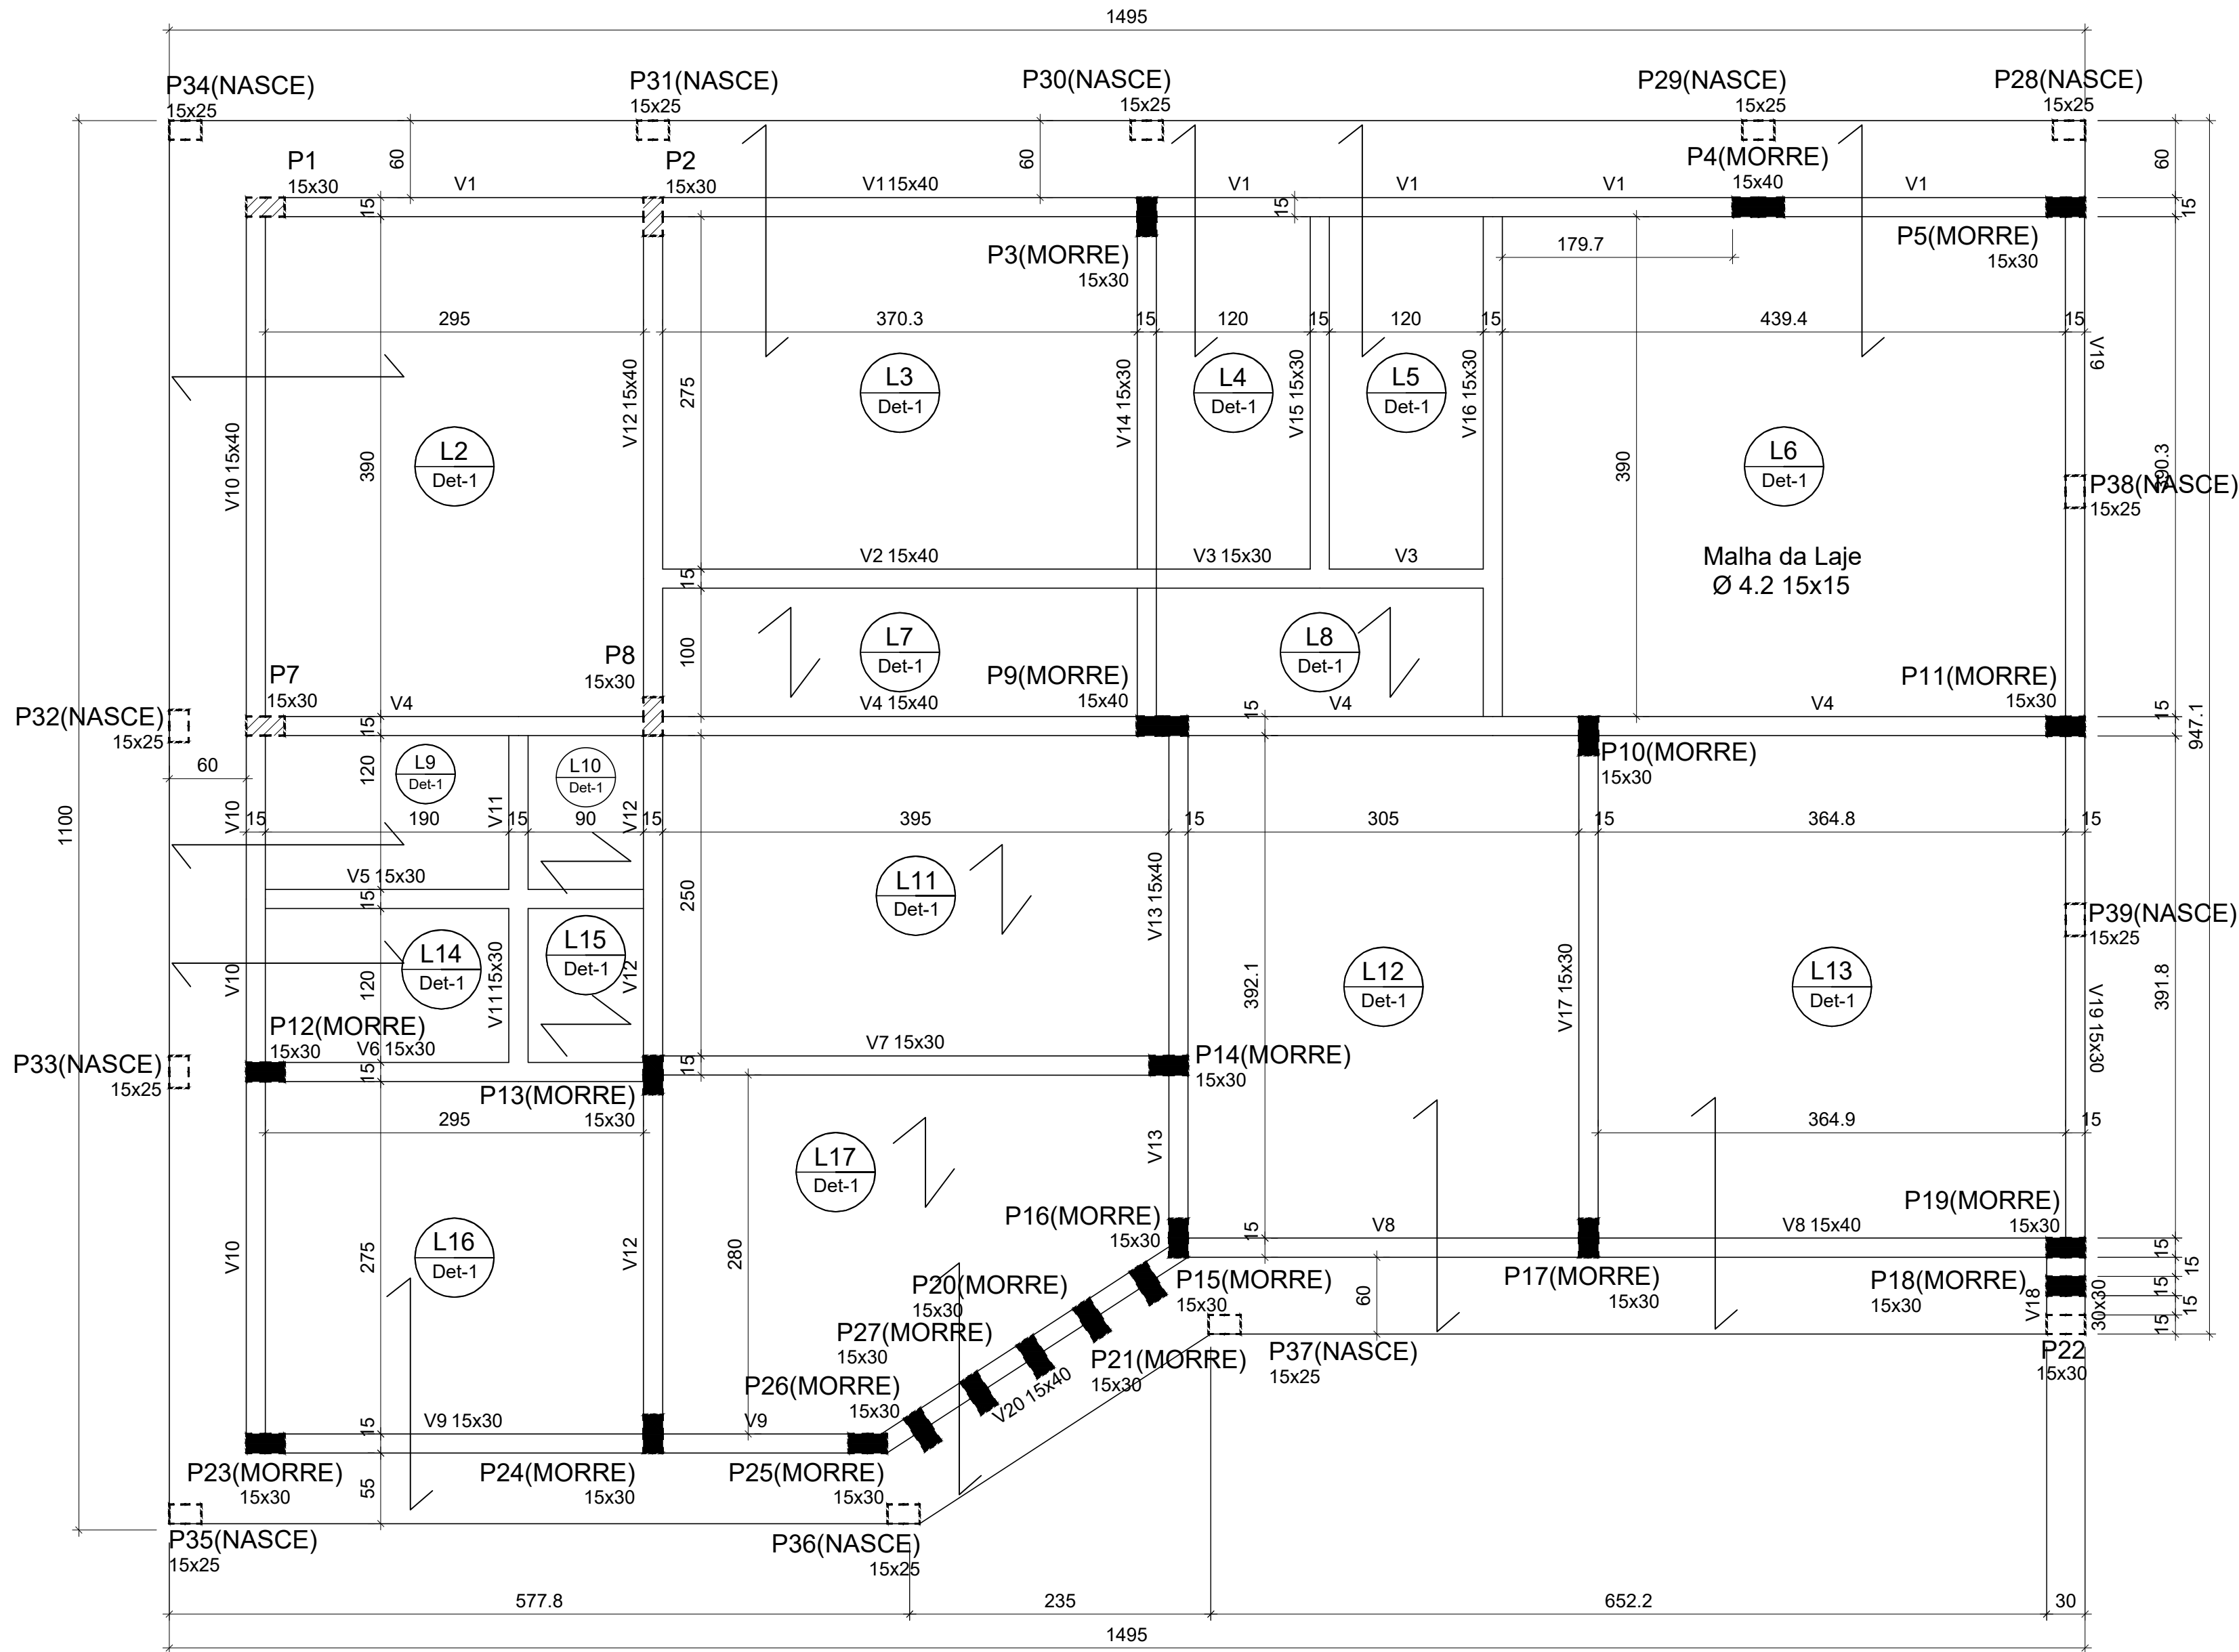

RESUMO DO AÇO			
AÇO	DIAM (mm)	C.TOTAL (m)	PESO + 10% (kg)
CA50	6.3	55	20
	10.0	40	45
PESO TOTAL (kg)			
CA50	65		

Volume de concreto (C-25) = 1.50 m³

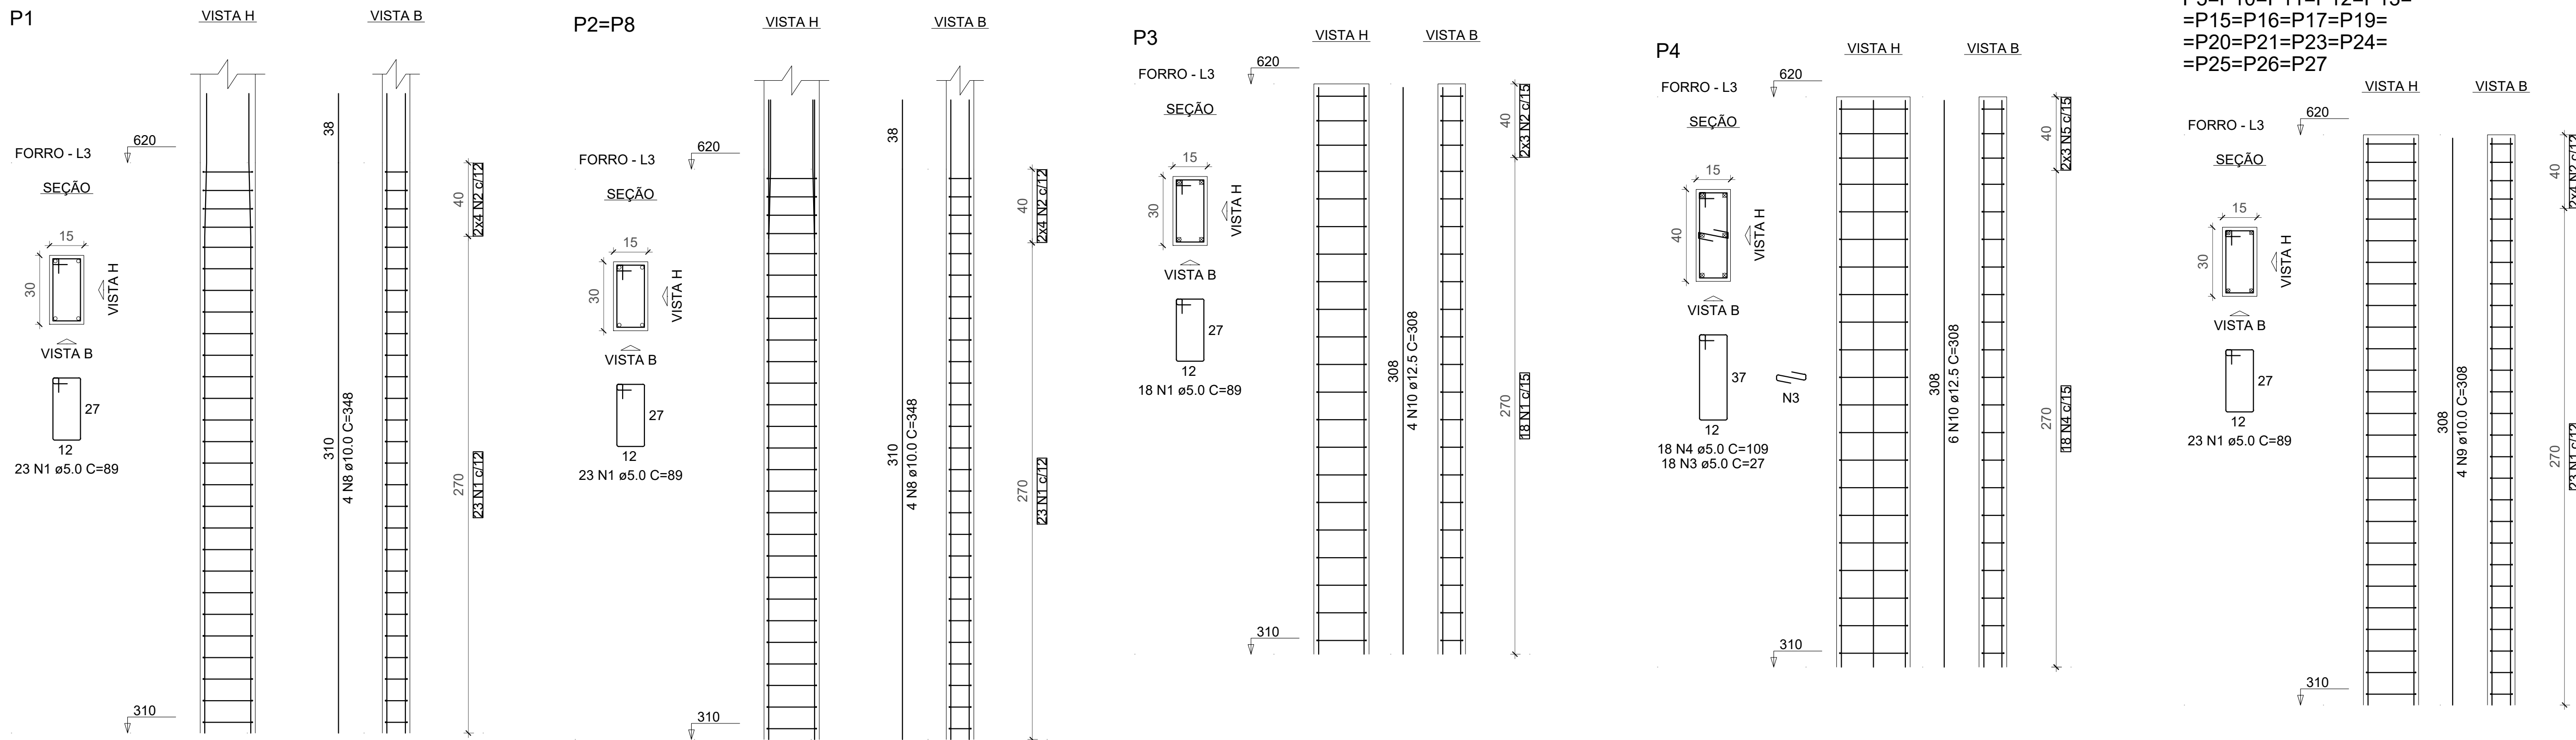

projeto	SEDE BRIGADA MILITAR DE PARAÍ-RS	
projeto	ESTRUTURAL	
endereço	ERS 438, PARAÍ RS	
autora do projeto	LUANA PIRES FROSI - Arquiteta e Urbanista	
	CAU RS A286812-1	
área do projeto	256,30M²	data 07.2025
escala	INDICADA	folha