


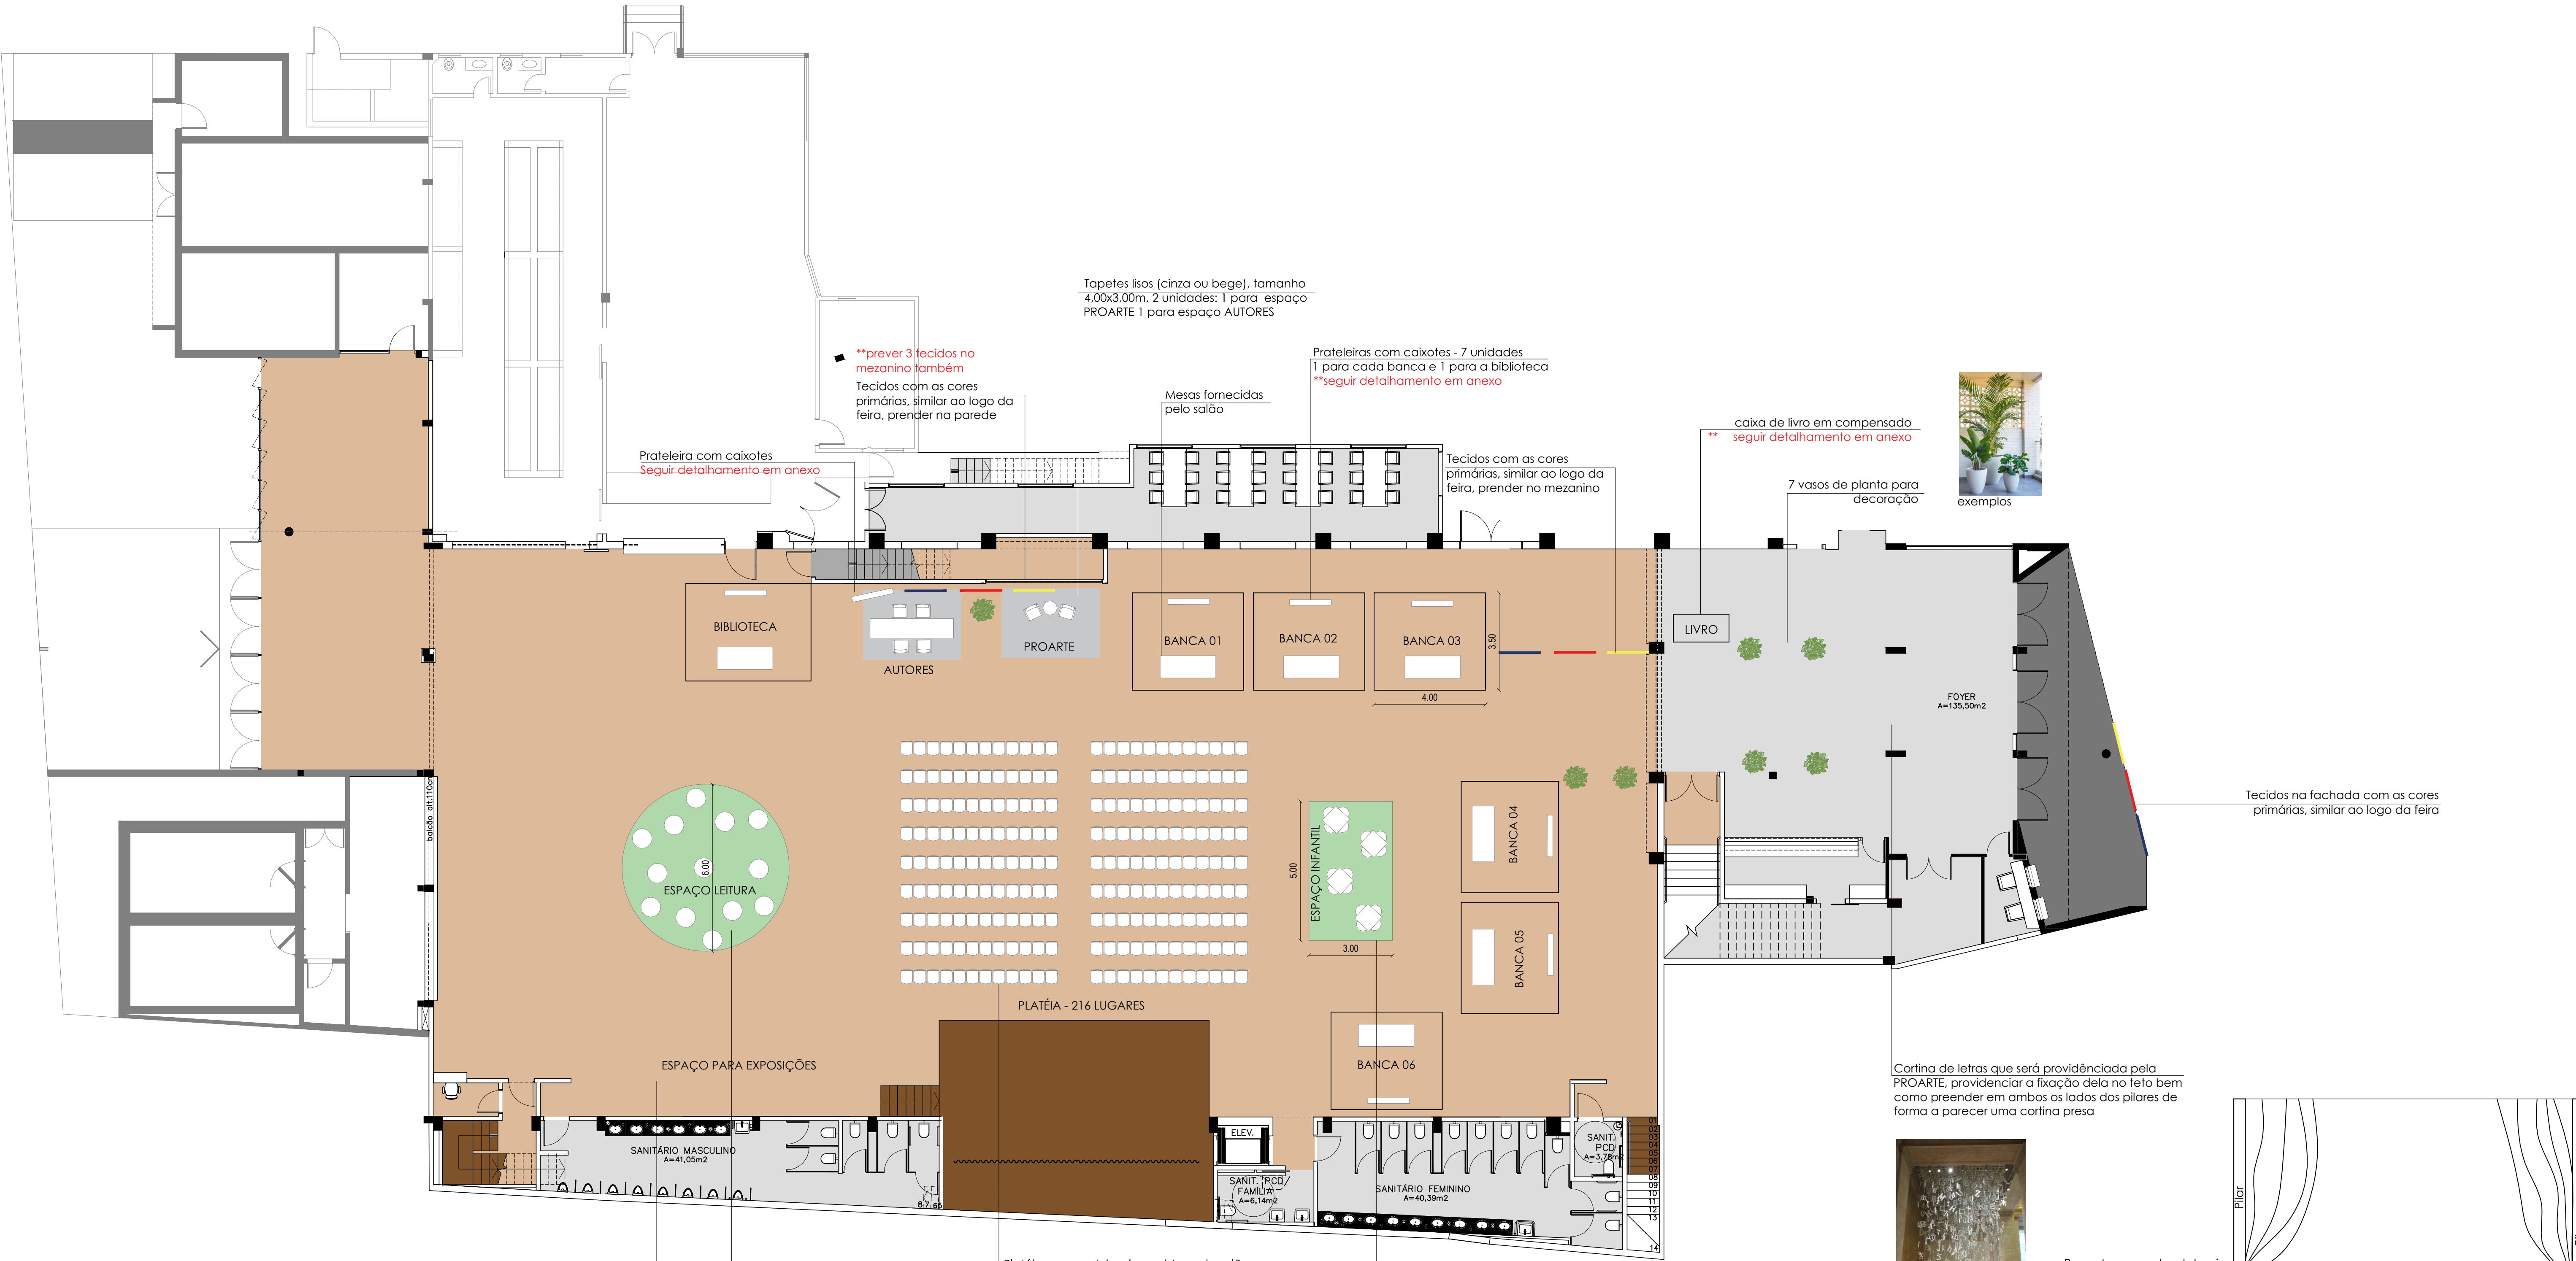

Tapetes lisos (cinza ou bege), tamanho 4,00x3,00m. 2 unidades: 1 para espaço PROARTE 1 para espaço AUTORES

**prever 3 tecidos no mezanino também

Tecidos com as cores primárias, similar ao logo da feira, prender na parede

Prateleira com caixotes
Seguir detalhamento em anexo

Mesas fornecidas pelo salão

Prateleiras com caixotes - 7 unidades
1 para cada banca e 1 para a biblioteca
**seguir detalhamento em anexo

Tecidos com as cores primárias, similar ao logo da feira, prender no mezanino


caixa de livro em compensado
** seguir detalhamento em anexo

7 vasos de planta para decoração




Tecidos na fachada com as cores primárias, similar ao logo da feira

Cortina de letras que será providenciada pela PROARTE, providenciar a fixação dela no teto bem como prender em ambos os lados dos pilares de forma a parecer uma cortina presa

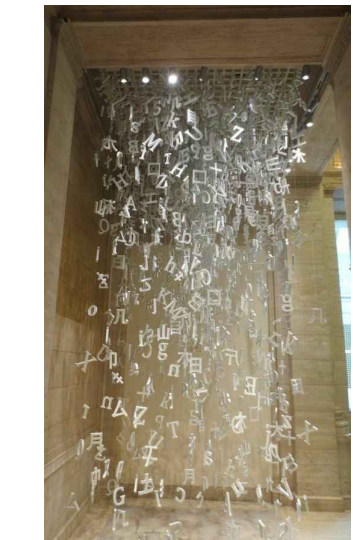

Prender em ambas laterais do pilar

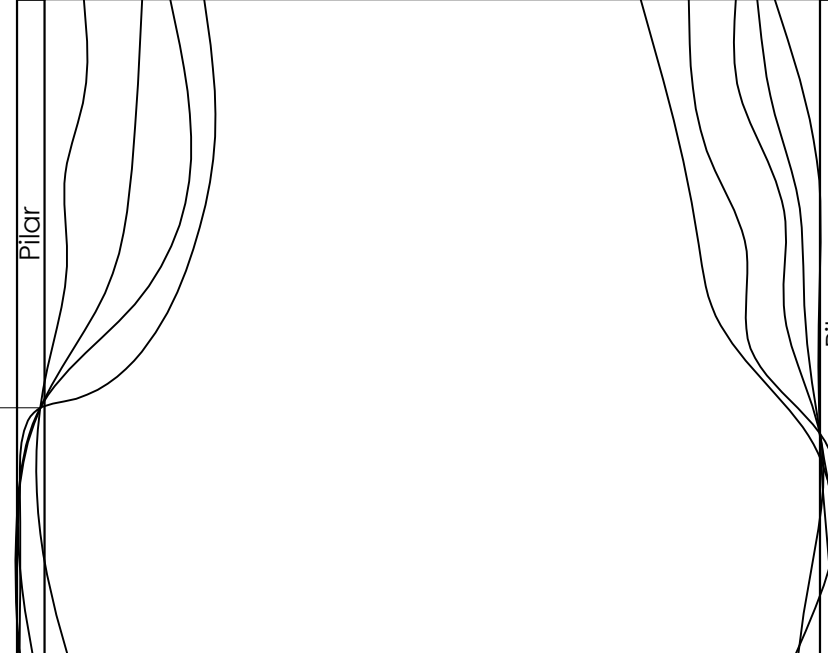

Espaço para exposições - utilizar biombos da PROARTE




Imagem biombos existentes da prefeitura

Espaço de leitura com carpete circular e pufes
Carpete cinza ou bege - mesma cor dos tapetes
Pufes de enchimento em cores variadas - 12 unidades



Exemplo de pufes

Espaço infantil com mesinhas
Carpete na cor cinza ou bege - mesma dos tapetes
Pufes/almofadas

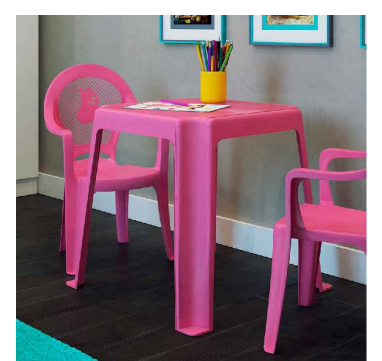

Exemplo de mesinhas e espaço com almofadas

3 mesas
2 pufes de enchimento