


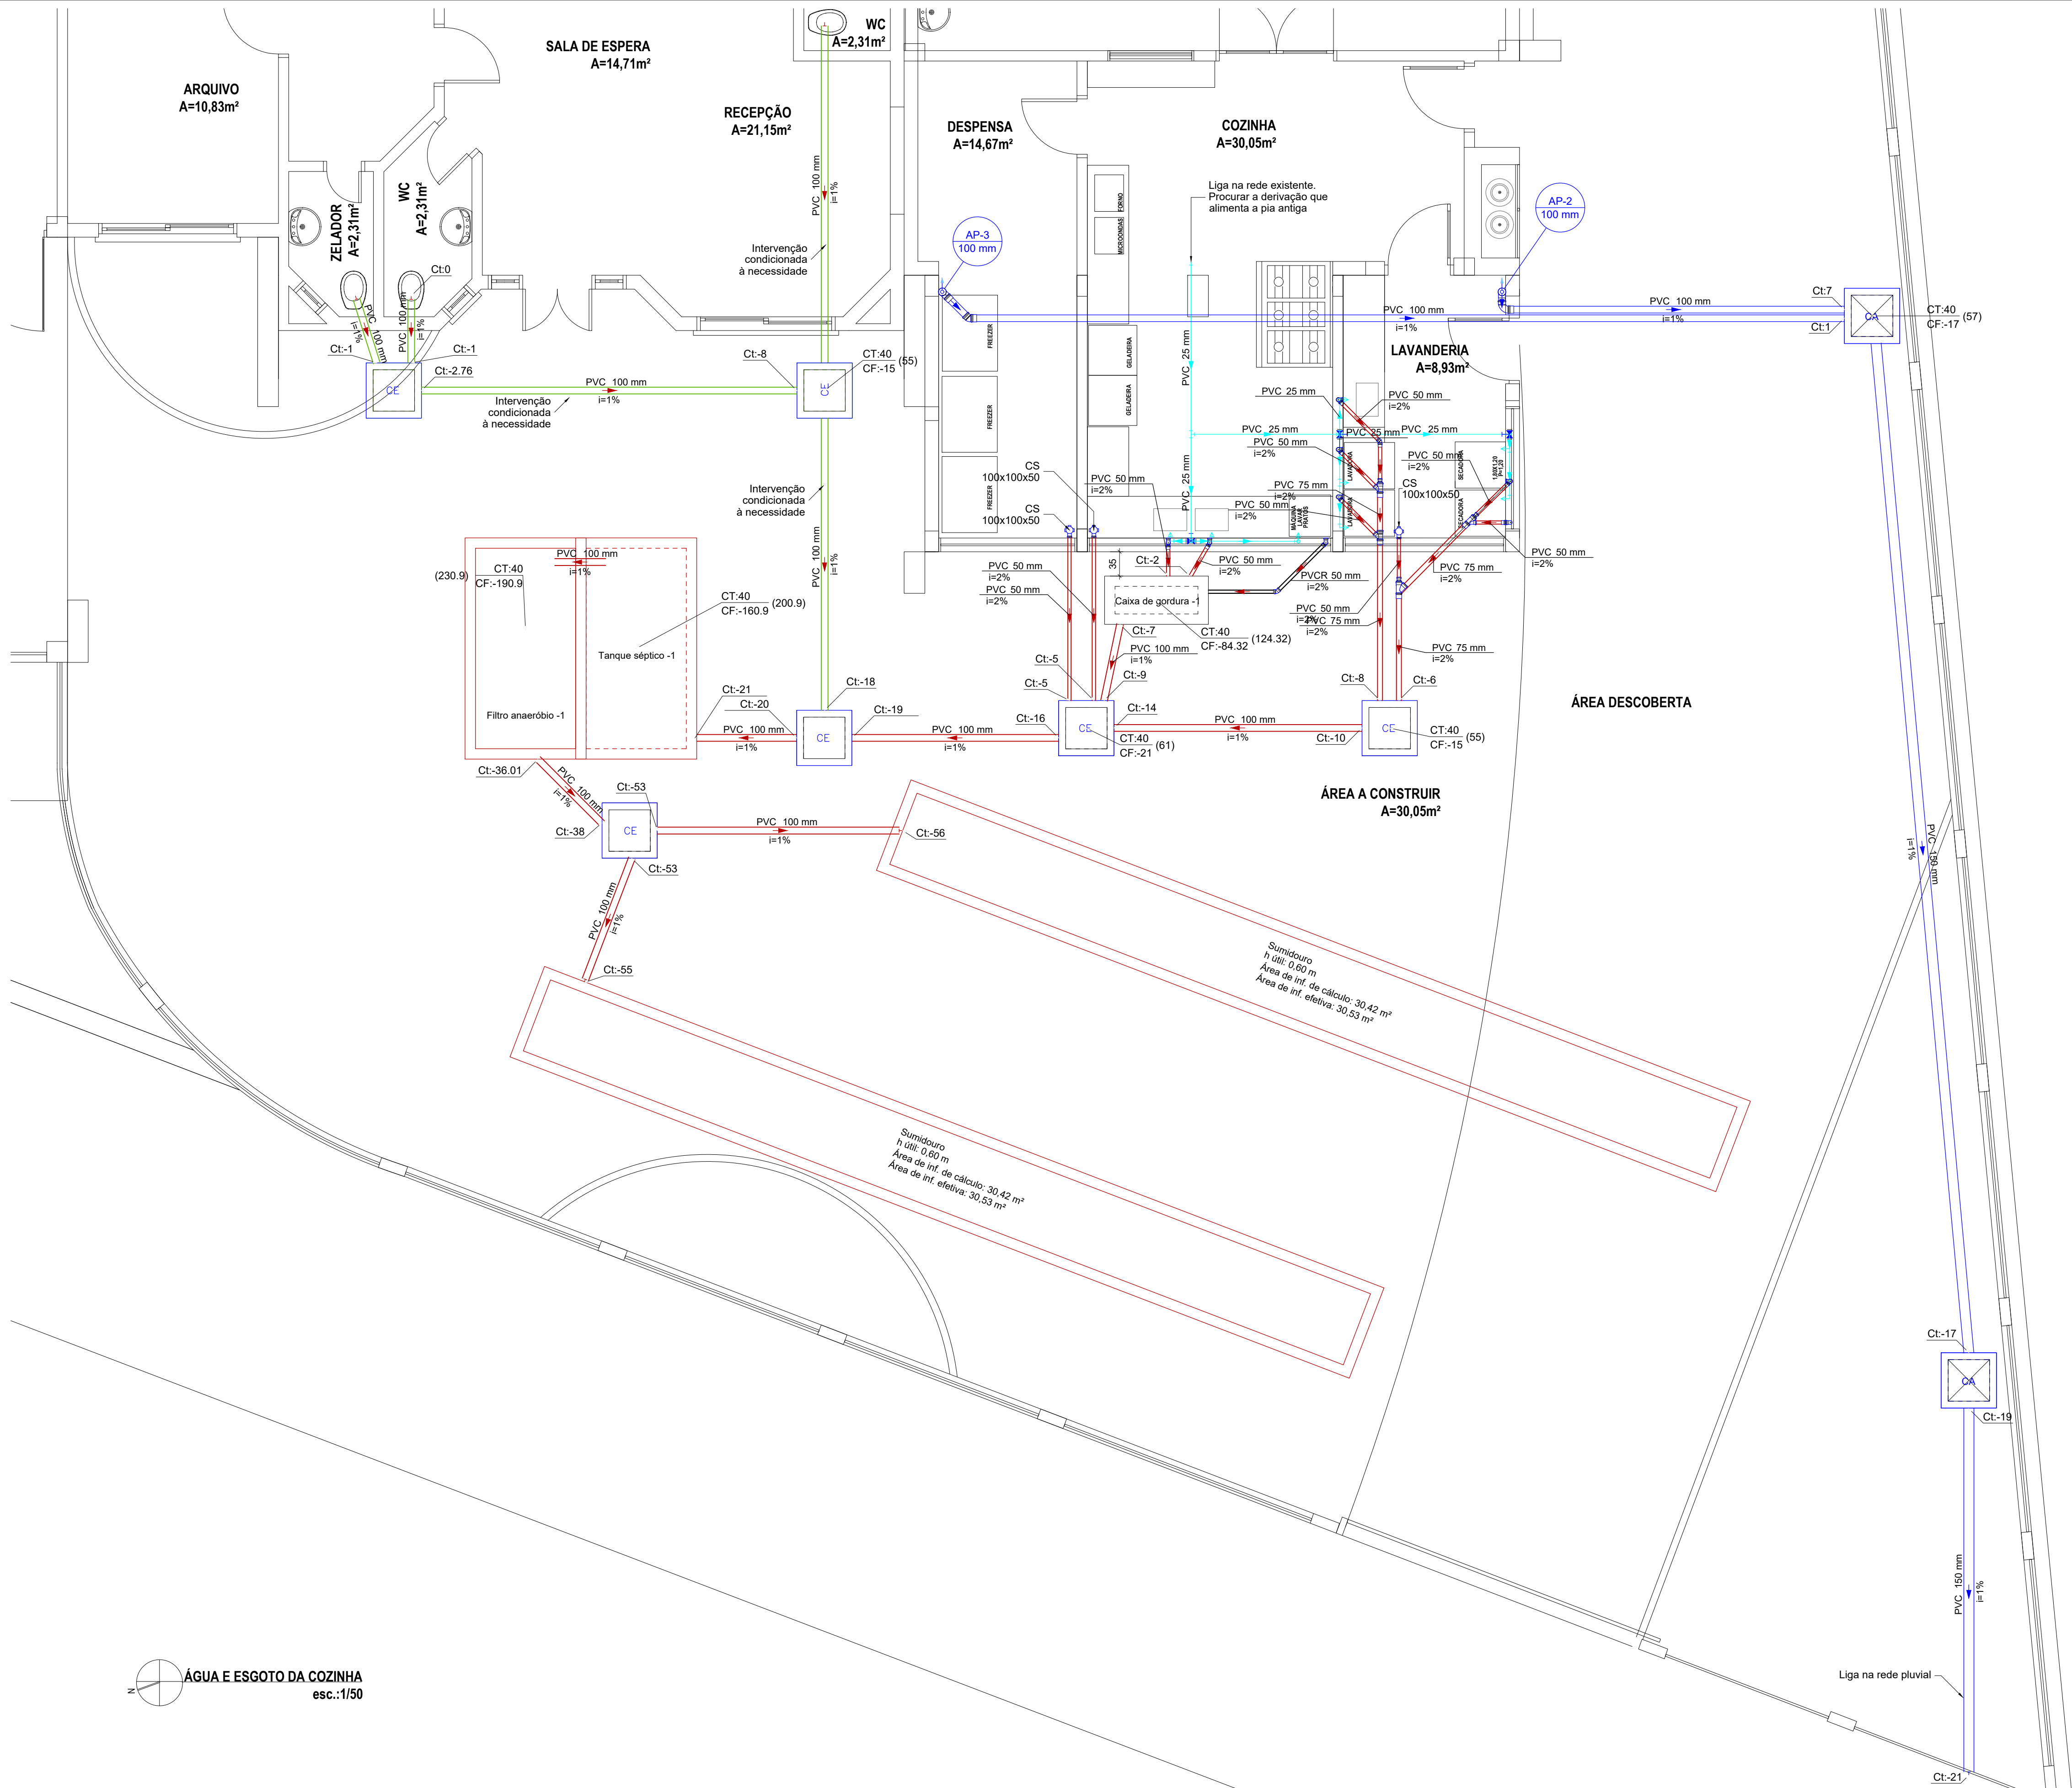

Legenda	
Tubulação de água fria	
Tubulação de águas pluviais	
Tubulação de esgoto nova	
Tubulação de a ser desviada	
Tubulação de ventilação	



ESTADO DO RIO GRANDE DO SUL
PREFEITURA MUNICIPAL DE IMBÉ
AVENIDA PARAGUASSU nº 1144, CENTRO, IMBÉ, RS, CEP: 95.625-000
FONE: 51 3627.8200

ESCOLA MUNC. DE ENSINO FUND. EST. DE SANTA CATARINA
AV. TRAMANDÁ - 1499 - BAIRRO CENTRO - IMBÉ

ADMINISTRAÇÃO
2021/2024

SECRETARIA MUNICIPAL
DE
FINANÇAS E
PLANEJAMENTO
ESTRATÉGICO

DEPLAN

MARIA DAS GRAÇAS S. DE MATOS
SECRETARIA DE FINANÇAS E PLANEJAMENTO ESTRATÉGICO
PORTARIA 999/2024

PEDRO NUNES SANT'ANNA
ENGENHEIRO CIVIL - CREA: RS: SGT199761
PORTARIA 1.491/2022

PROJETO: HIDROSSANITÁRIO - AMPLIAÇÃO
DET. ÁGUA E ESGOTO - PLANTA

DESENHO:
PEDRO

ESCALA:
INDICADA

DATA:
DEZ/2024

ÁREA:
3.416,09 m²

PRIMEIRA:

03/06

ÁGUA E ESGOTO DA COZINHA
esc.:1/50

deplan@imbe.rs.gov.br