


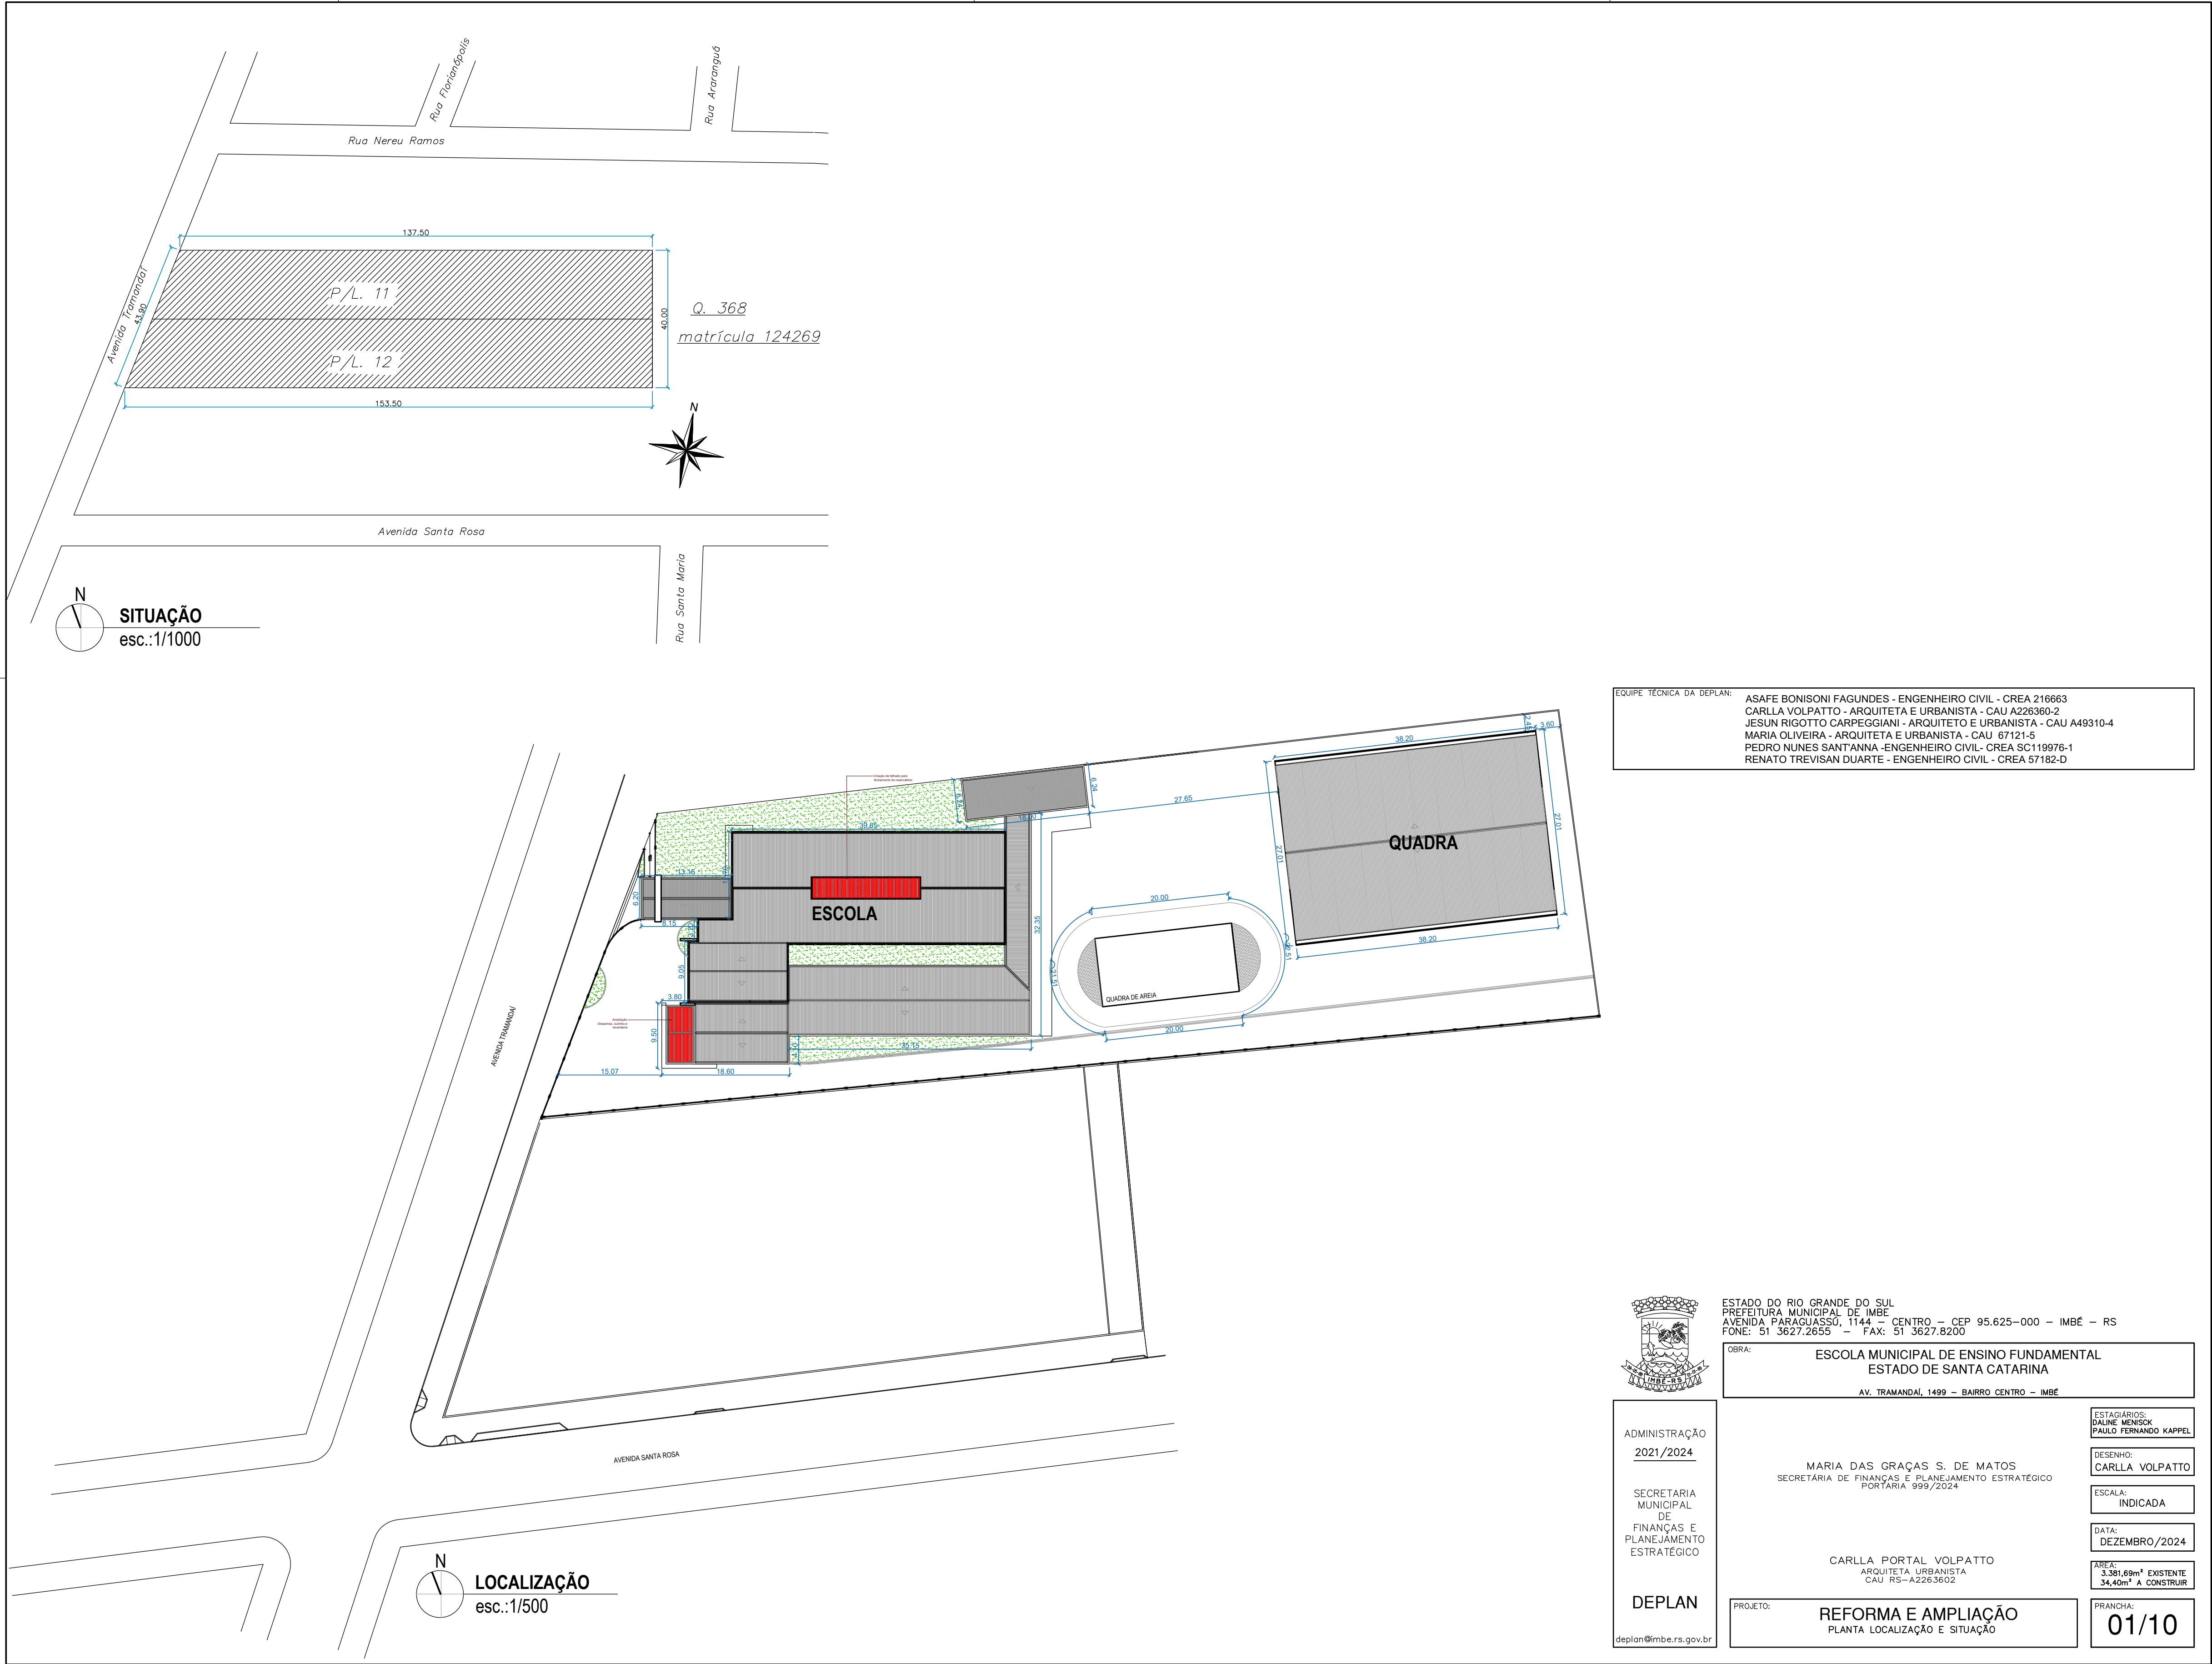

EQUIPE TÉCNICA DA DEPLAN:

ASAFE BONISONI FAGUNDES - ENGENHEIRO CIVIL - CREA 216663
CARLLA VOLPATTO - ARQUITETA E URBANISTA - CAU A226360-2
JESUN RIGOTTO CARPEGGIANI - ARQUITETO E URBANISTA - CAU A49310-4
MARIA OLIVEIRA - ARQUITETA E URBANISTA - CAU 67121-5
PEDRO NUNES SANT'ANNA - ENGENHEIRO CIVIL - CREA SC119976-1
RENATO TREVISAN DUARTE - ENGENHEIRO CIVIL - CREA 57182-D



ESTADO DO RIO GRANDE DO SUL
PREFEITURA MUNICIPAL DE IMBÉ
AVENIDA PARAGUASSO, 1144 - CENTRO - CEP 95.625-000 - IMBÉ - RS
FONE: 51 3627.2655 - FAX: 51 3627.8200

OBRA: **ESCOLA MUNICIPAL DE ENSINO FUNDAMENTAL
ESTADO DE SANTA CATARINA**
AV. TRAMANDAÍ, 1499 - BAIRRO CENTRO - IMBÉ

ADMINISTRAÇÃO
2021/2024

SECRETARIA
MUNICIPAL
DE
FINANÇAS E
PLANEJAMENTO
ESTRATÉGICO

DEPLAN
deplan@imbe.rs.gov.br

MARIA DAS GRAÇAS S. DE MATOS
SECRETÁRIA DE FINANÇAS E PLANEJAMENTO ESTRATÉGICO
PORTARIA 999/2024

CARLLA PORTAL VOLPATTO
ARQUITETA URBANISTA
CAU RS-A2263602

PROJETO: **REFORMA E AMPLIAÇÃO
PLANTA LOCALIZAÇÃO E SITUAÇÃO**

ESTAGIÁRIOS:
DAILINE MENSCH
PAULO FERNANDO KAPPEL

DESENHO:
CARLLA VOLPATTO

ESCALA:
INDICADA

DATA:
DEZEMBRO/2024

ÁREA:
3.381,69m² EXISTENTE
34,40m² A CONSTRUIR

PRANCHA:
01/10