



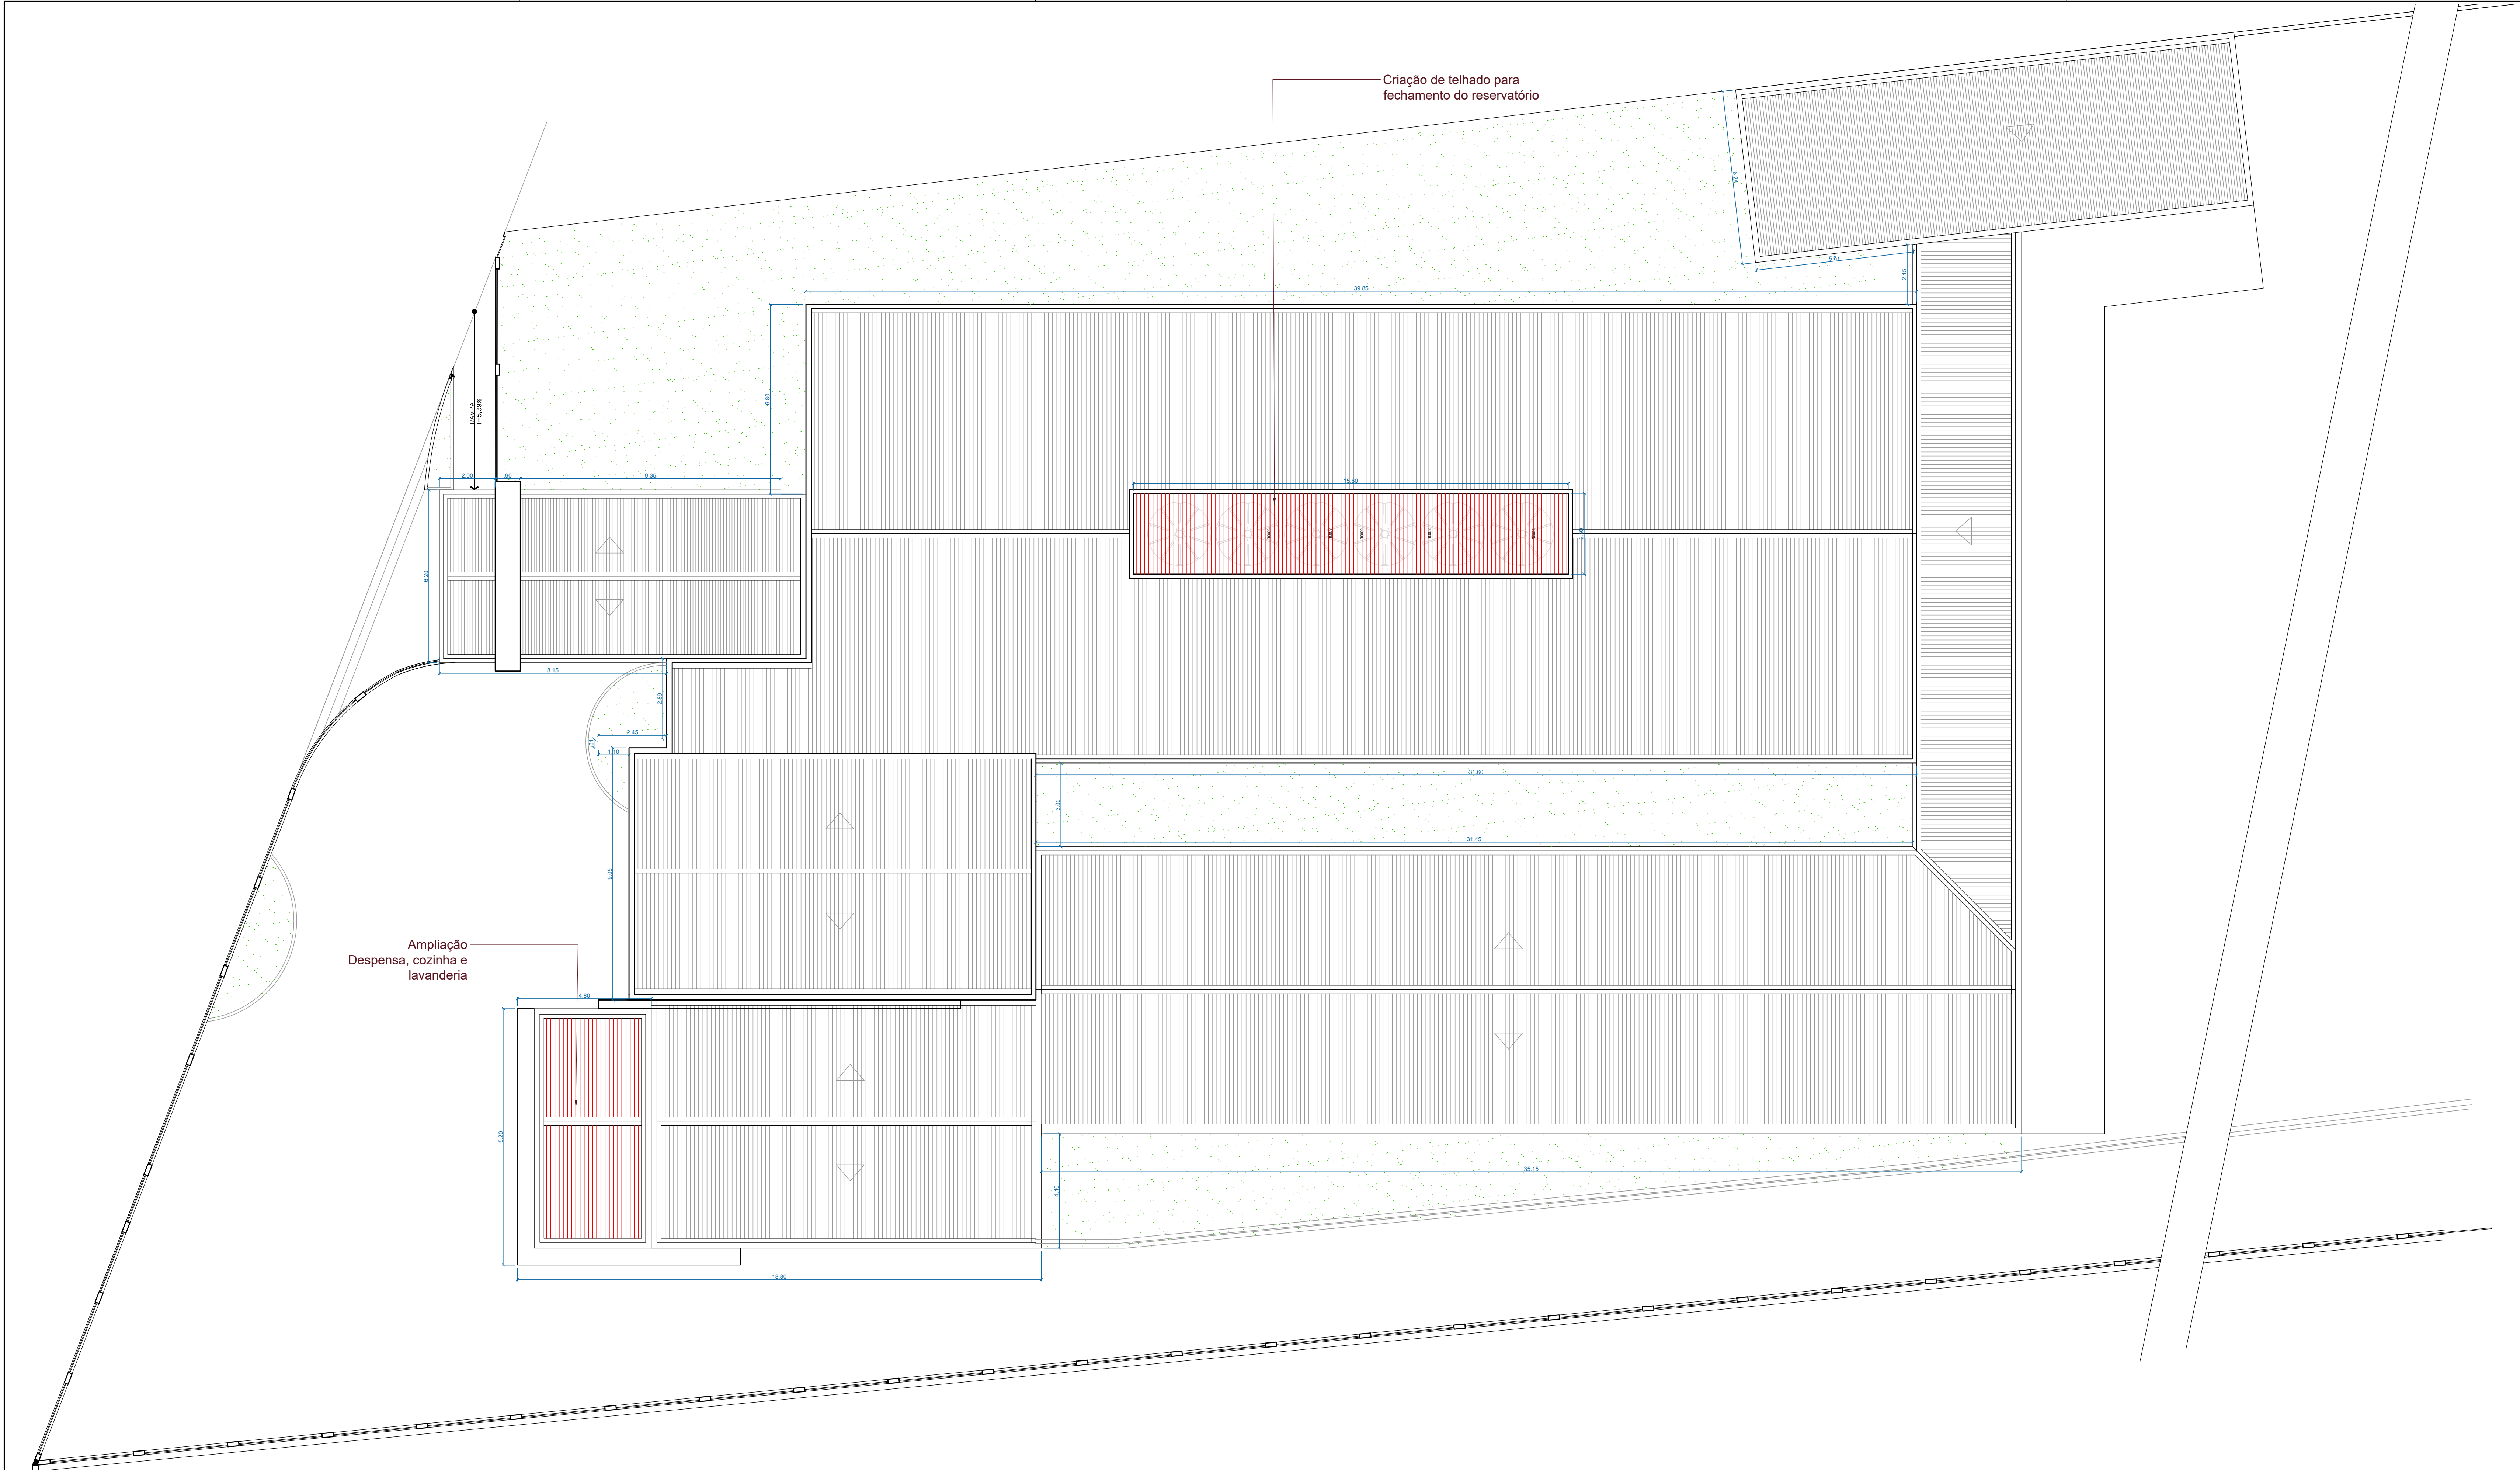

PLANTA COBERTURA
ESCOLA
esc:1/100

EQUIPE TÉCNICA DA DEPLAN:
ASAFE BONISONI FAGUNDES - ENGENHEIRO CIVIL - CREA 216663
CARLLA VOLPATTO - ARQUITETA E URBANISTA - CAU A226360-2
JESUIN RIGOTTO CARPREGGIANI - ARQUITETO E URBANISTA - CAU A49310-4
MARIA OLIVEIRA - ARQUITETA E URBANISTA - CAU 67121-5
PEDRO NUNES SANT'ANNA - ENGENHEIRO CIVIL - CREA SC119976-1
RENATO TREVISAN DUARTE - ENGENHEIRO CIVIL - CREA 57182-0

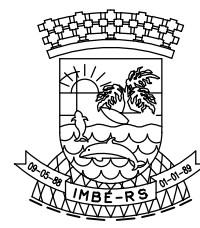

ESTADO DO RIO GRANDE DO SUL
PREFEITURA MUNICIPAL DE IMBÉ
AVENIDA PARAGUASSU, 1144 - CENTRO - CEP 95.625-000 - IMBÉ - RS
FONE: 51 3627.2655 - FAX: 51 3627.8200

OBRA:

ESCOLA MUNICIPAL DE ENSINO FUNDAMENTAL
ESTADO DE SANTA CATARINA
AV. TRAMANDÁ, 1499 - BAIRRO CENTRO - IMBÉ

ADMINISTRAÇÃO
2021/2024

SECRETARIA MUNICIPAL
DE FINANÇAS E PLANEJAMENTO
ESTRATÉGICO

DEPLAN
deplan@imbe.rs.gov.br

MARIA DAS GRAÇAS S. DE MATOS
SECRETÁRIA DE FINANÇAS E PLANEJAMENTO ESTRATÉGICO
PORTARIA 999/2024

CARLLA PORTAL VOLPATTO
ARQUITETA URBANISTA
CAU RS-A226360-2

PROJETO:
REFORMA E AMPLIAÇÃO
PLANTA COBERTURA ESCOLA

ESTAGIÁRIOS:
DANIEL MENSON
PAULO FERNANDO KAPPEL

DESENHO:
CARLLA VOLPATTO

ESCALA:
INDICADA

DATA:
DEZEMBRO/2024

ÁREA:
5.381,49m² EXISTENTE
34,40m² A CONSTRUIR

FRANCHA:
02/10