


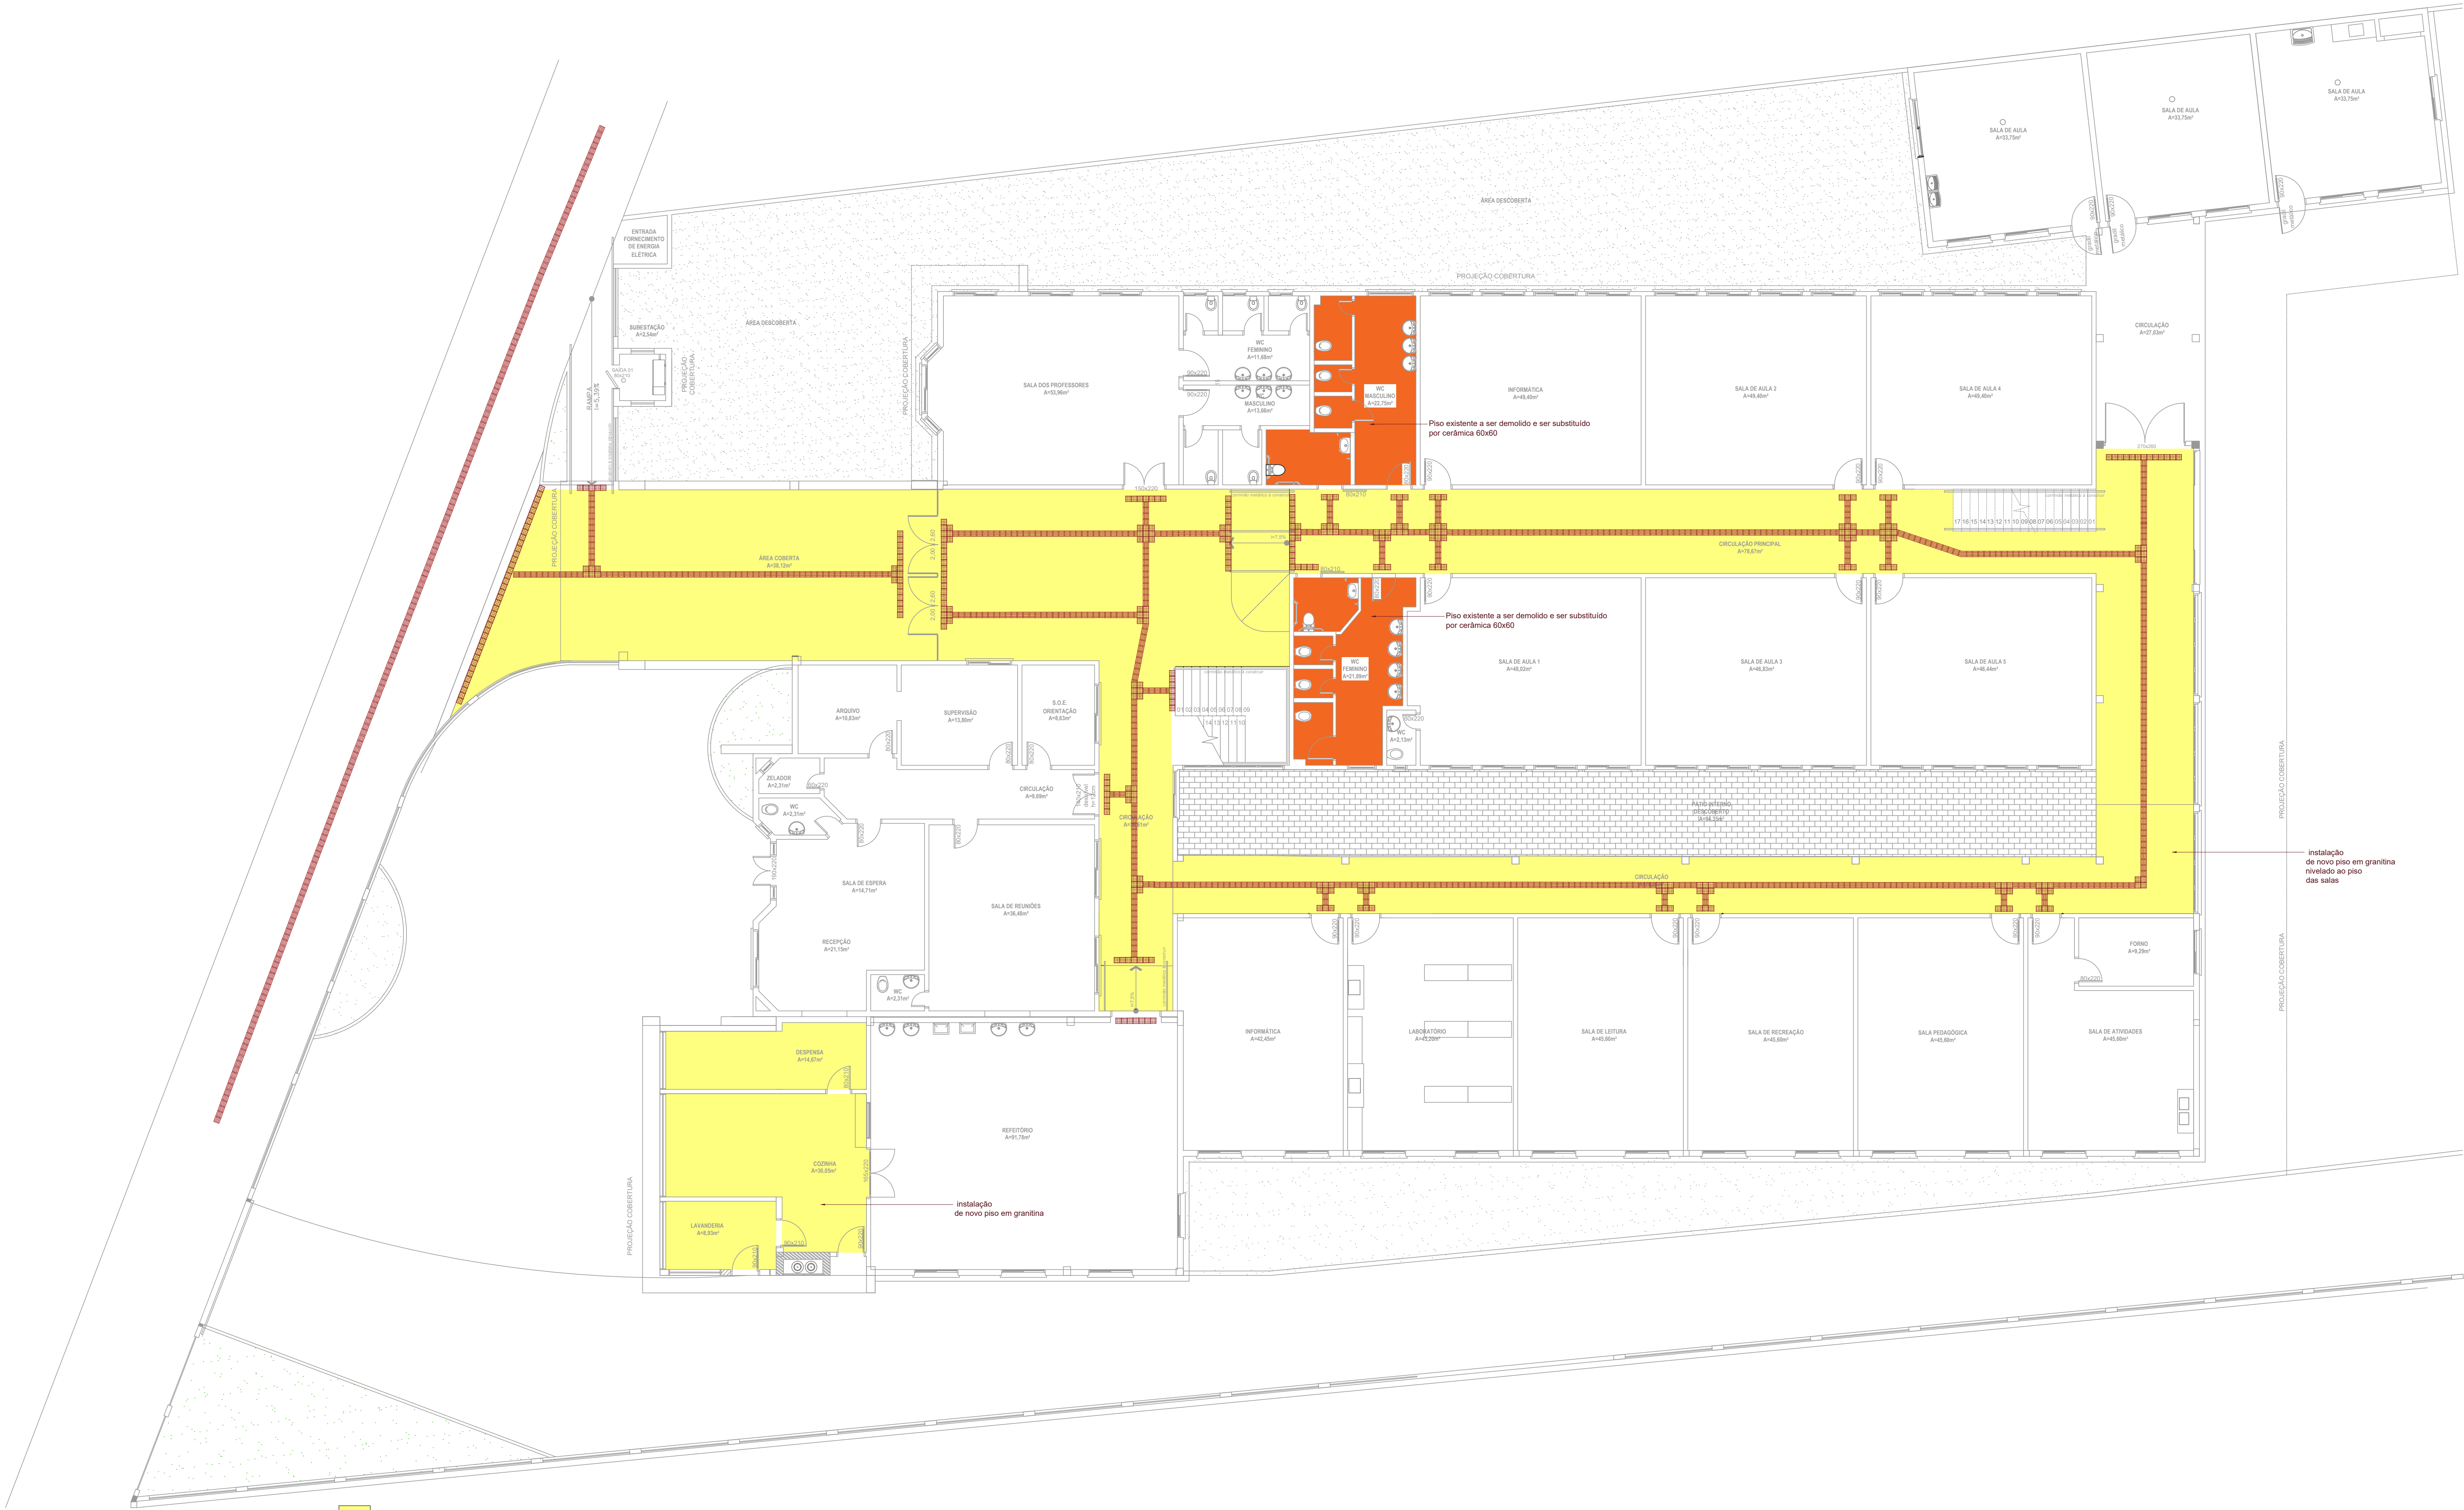


PLANTA BAIXA PAVIMENTO
TERREO ESCOLA
Esc.:1/100

GRANITINA
CERÂMICA 60x60

EQUIPE TÉCNICA DA DEPLAN: ASAFE BONISONI FAGUNDES - ENGENHEIRO CIVIL - CREA 216663
CARLLA VOLPATO - ARQUITETA E URBANISTA - CAU A26360-2
JESUN RIGOTTO CARREGGIANI - ARQUITETO E URBANISTA - CAU A49310-4
MARIA OLIVEIRA - ARQUITETA E URBANISTA - CAU 67121-5
PEDRO NUNES SANT'ANNA - ENGENHEIRO CIVIL - CREA SC119976-1
RENATO TREVISAN DUARTE - ENGENHEIRO CIVIL - CREA 57182-D

Instalação de novo piso em granitina nivelado ao piso das salas

Instalação de novo piso em granitina

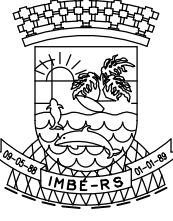

ESTADO DO RIO GRANDE DO SUL
PREFEITURA MUNICIPAL DE IMBÉ
AVENIDA PARAGUASSU, 1144 - CENTRO - CEP 95.625-000 - IMBÉ - RS
FONE: 51 3627.2655 - FAX: 51 3627.8200

ADMINISTRAÇÃO
2021/2024

SECRETARIA MUNICIPAL
DE FINANÇAS E PLANEJAMENTO
ESTRATÉGICO

DEPLAN
deplan@imbe.rs.gov.br

COBA: ESCOLA MUNICIPAL DE ENSINO FUNDAMENTAL
ESTADO DE SANTA CATARINA
AV. TRAMANDAÍ, 1499 - BAIRRO CENTRO - IMBÉ

ESTAGIÁRIOS:
DANIELE MENZON
PAULO TONANDO KAPPEL

DESENHO:
CARLLA VOLPATO

ESCALA:
INDICADA

DATA:
DEZEMBRO/2024

ÁREA:
3.381,69m²

FRANCHA:
04/10

MARIA DAS GRAÇAS S. DE MATOS
SECRETARIA DE FINANÇAS E PLANEJAMENTO ESTRATÉGICO
PORTARIA 999/2024

CARLLA PORTAL VOLPATO
ARQUITETA URBANISTA
CAU RS-AZ263602

PROJETO: REFORMA E AMPLIAÇÃO
PISOS: GRANITINA - CERÂMICA - TÁTI