



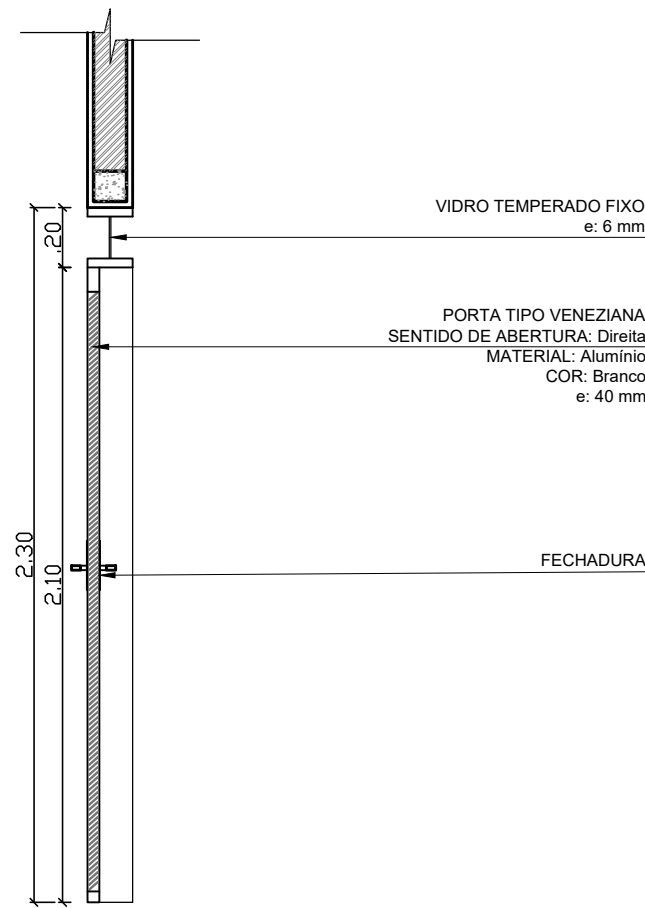


CORTE
esc 1:25

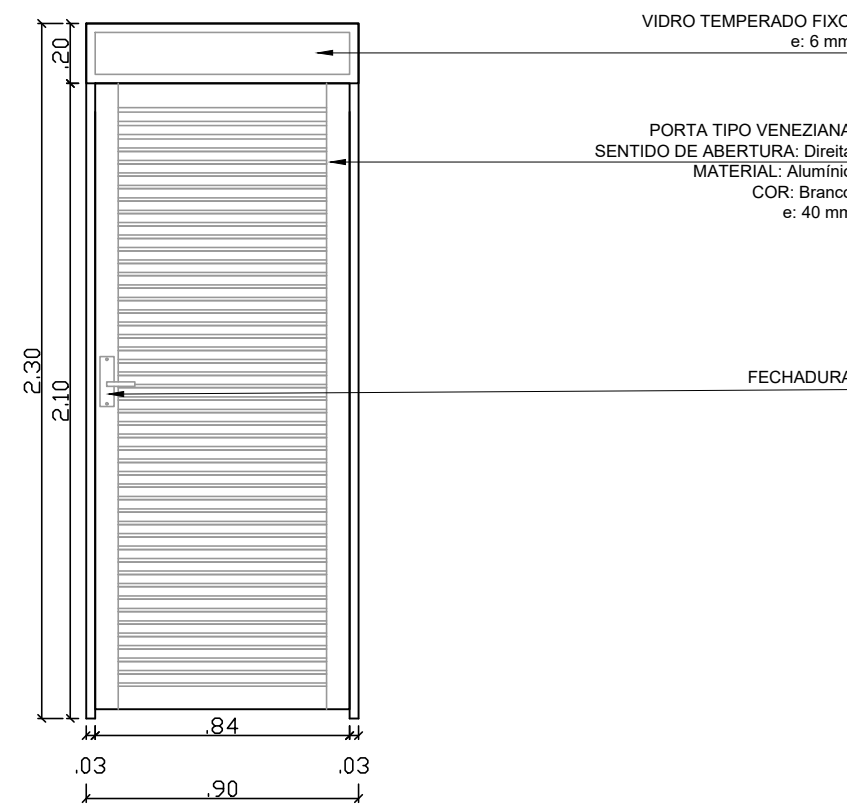


DETALHAMENTO P1
esc 1:25

P01

QUANTIDADE: 02
DIMENSÕES: 230 x 90 cm
MATERIAL: ALUMÍNIO
AMBIENTES: Lavanderia e Cozinha

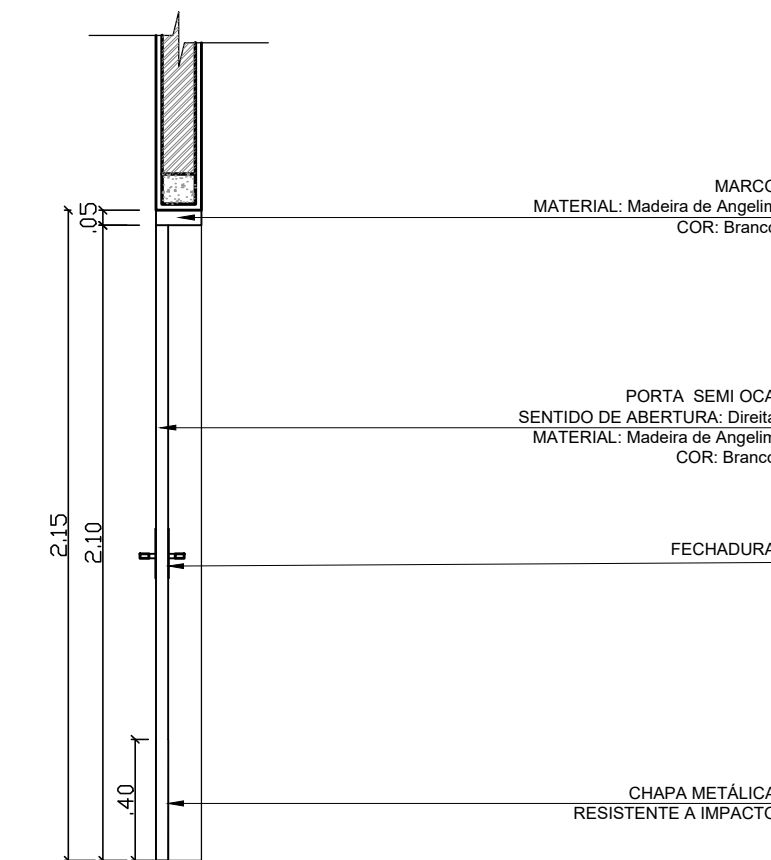


CORTE
esc 1:25

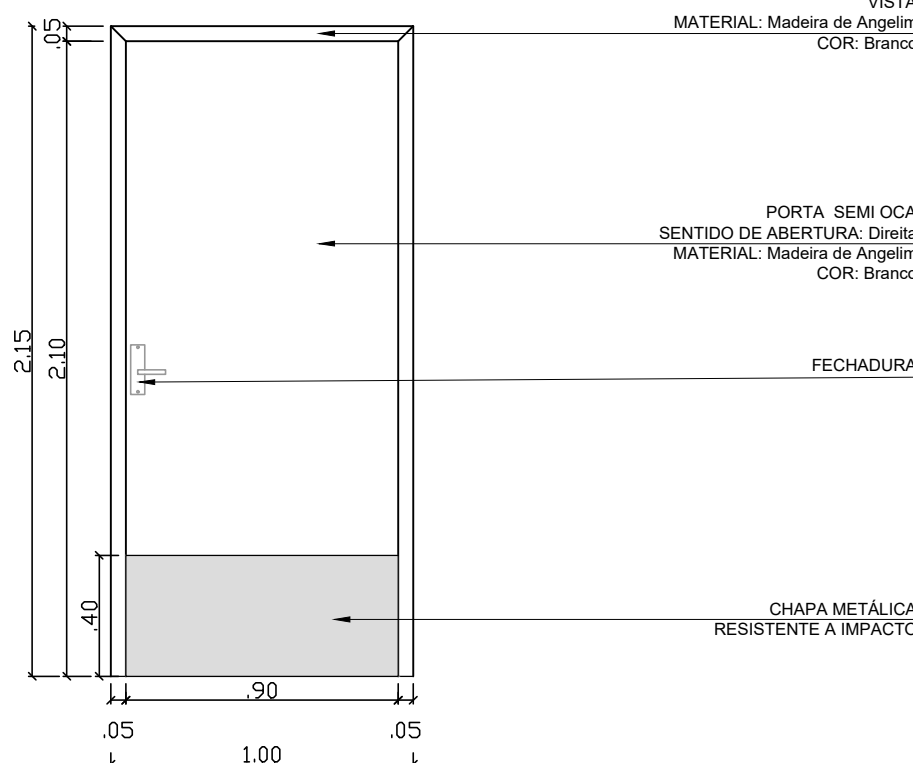


DETALHAMENTO P2
esc 1:25

P02

QUANTIDADE: 01
DIMENSÕES: 210 x 90 cm
MATERIAL: MADEIRA ANGELIM SEMI-OCA
AMBIENTES: Lavanderia e Cozinha

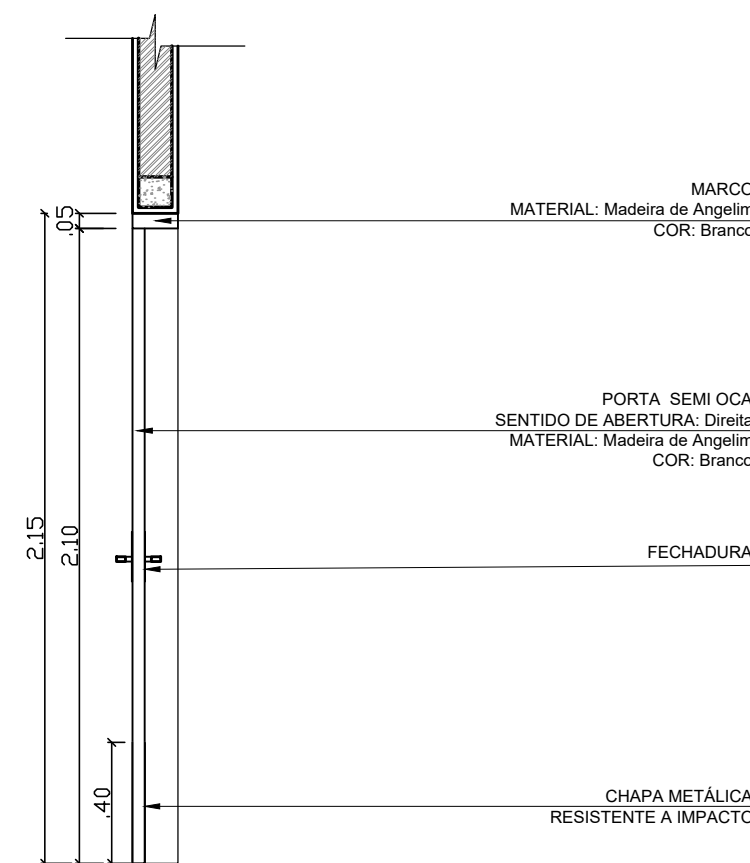


CORTE
esc 1:25

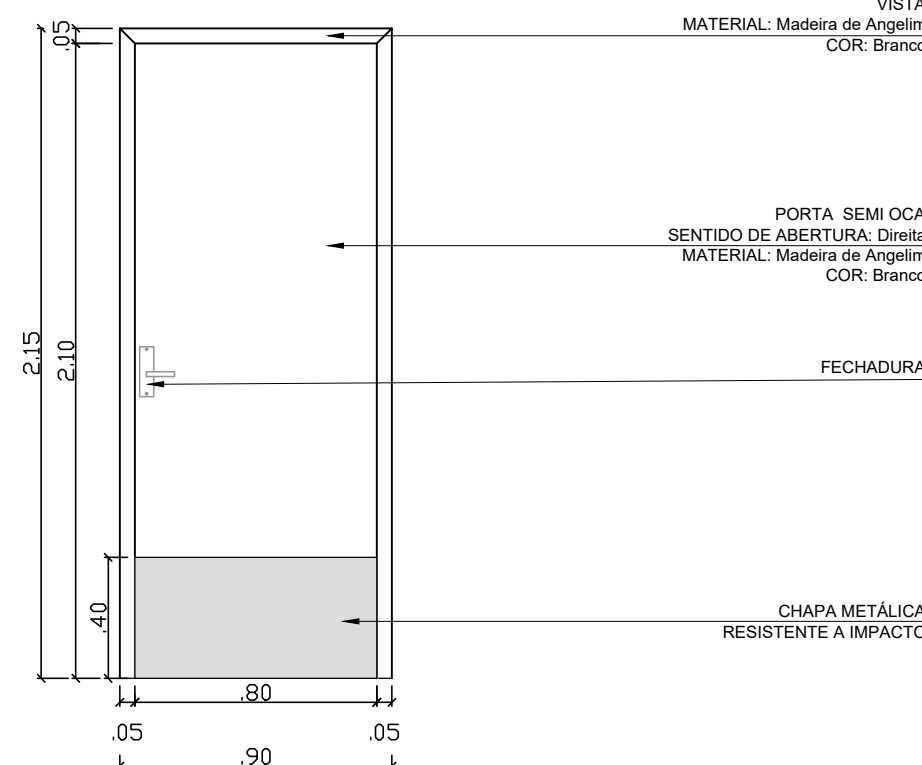


DETALHAMENTO P3
esc 1:25

P03


QUANTIDADE: 02
DIMENSÕES: 80 x 210 cm
MATERIAL: MADEIRA ANGELIM SEMI-OCA
AMBIENTES: Despensa

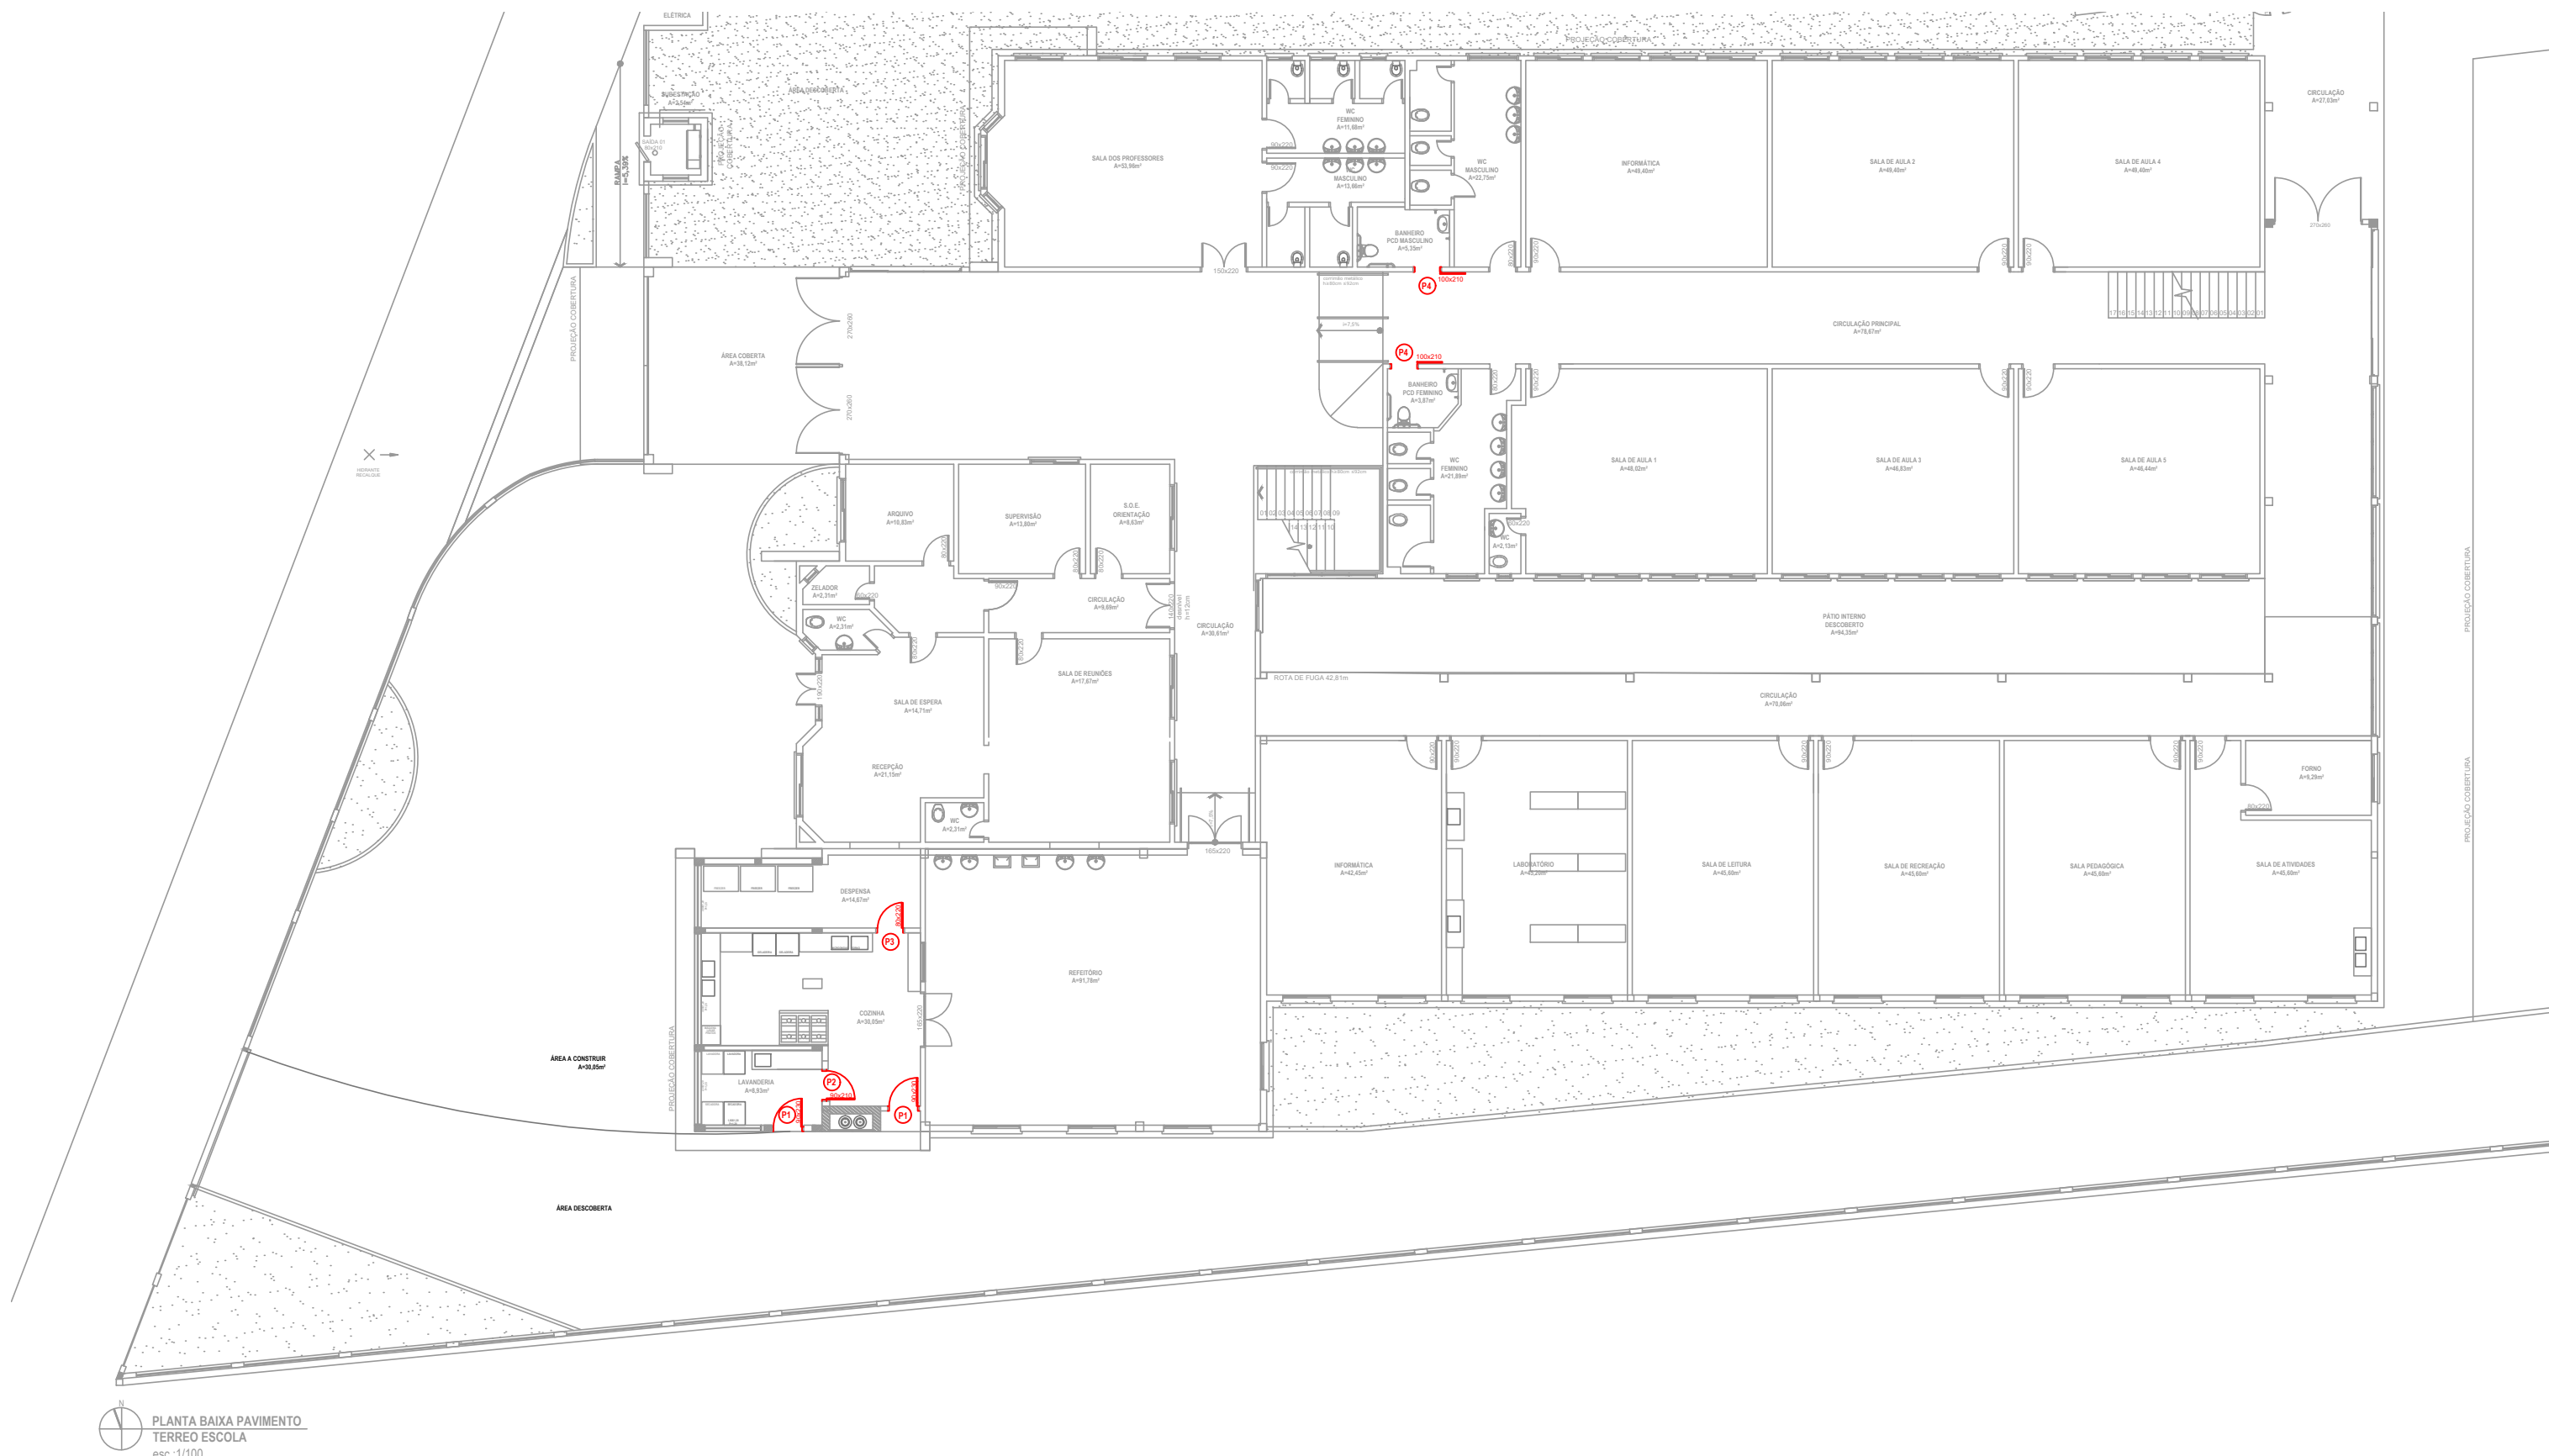


PLANTA BAIXA PAVIMENTO
TÉRREO ESCOLA
esc: 1/100

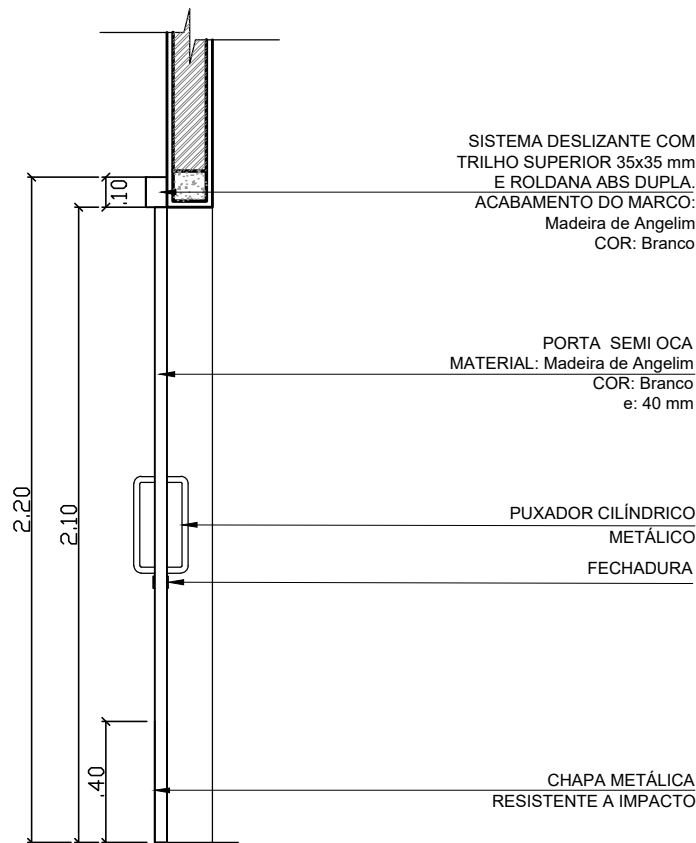

CORTE
esc 1:25

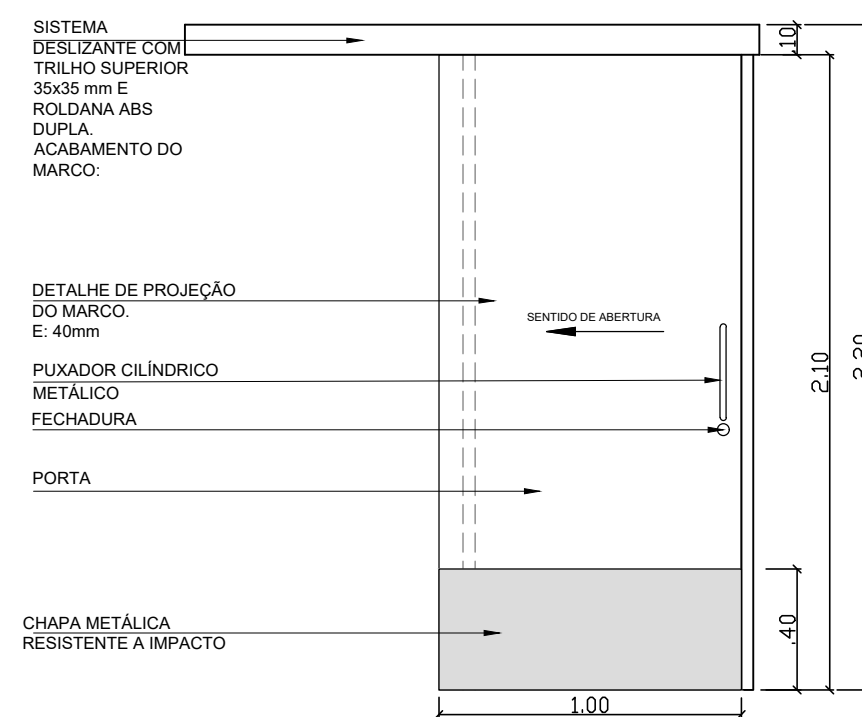

DETALHAMENTO P1
(fechada)
esc 1:25

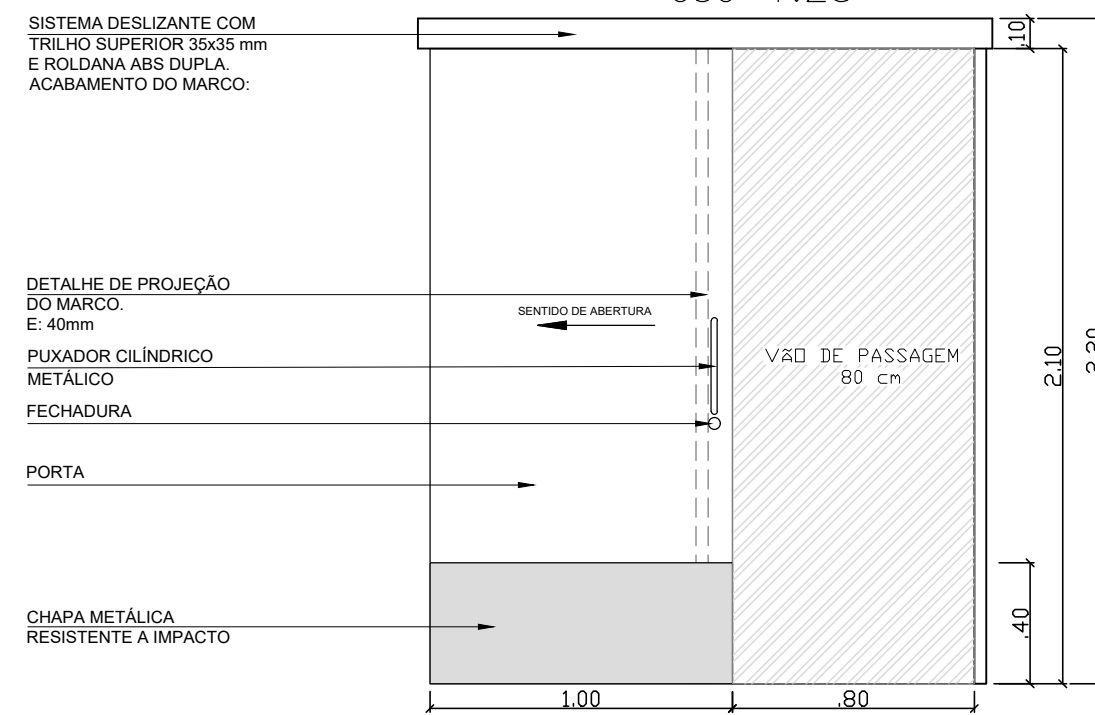


DETALHAMENTO P1
(aberta)
esc 1:25

P04

QUANTIDADE: 02
DIMENSÕES: 100 x 210 cm
MATERIAL: MADEIRA ANGELIM SEMI-OCA
AMBIENTES: Despensa

EQUIPE TÉCNICA DA SEPLAN:

ASAFE BONISONI FAGUNDES - ENGENHEIRO CIVIL - CREA 216663
CARLLA VOLPATTO - ARQUITETA E URBANISTA - CAU A226360-2
JESUN RIGOTTO CARPEGGIANI - ARQUITETO E URBANISTA - CAU A49310-4
MARIA OLIVEIRA - ARQUITETA E URBANISTA - CAU 67121-5
PEDRO NUNES SANT'ANNA - ENGENHEIRO CIVIL - CREA SC119976-1
RENATO TREVISAN DUARTE - ENGENHEIRO CIVIL - CREA 57182-D

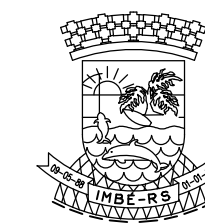

ESTADO DO RIO GRANDE DO SUL
PREFEITURA MUNICIPAL DE IMBÉ
AVENIDA PARAGUASSÓ, 1043 - CENTRO - CEP 95.625-000 - IMBÉ - RS
FONE: 51 3627.2655 - FAX: 51 3627.8200

OBRA: ESCOLA MUNICIPAL DE ENSINO FUNDAMENTAL
ESTADO DE SANTA CATARINA
AV. TRAMANDÁ, 1499 - BAIRRO CENTRO - IMBÉ

ADMINISTRAÇÃO
2021/2024

SECRETARIA MUNICIPAL DE FINANÇAS E PLANEJAMENTO ESTRATÉGICO

DEPLAN
deplan@imbe.rs.gov.br

MARIA DAS GRAÇAS S. DE MATOS
SECRETARIA DE FINANÇAS E PLANEJAMENTO ESTRATÉGICO
PORTARIA 999/2024

CARLLA PORTAL VOLPATTO
ARQUITETA URBANISTA
CAU RS-A2263602

PROJETO: REFORMA E AMPLIAÇÃO
DETALHAMENTO PORTAS

ESTAGIÁRIOS:
DANIE MENESK
PAULO FERNANDO KAPPEL

DESENHO:
CARLLA VOLPATTO

ESCALA:
INDICADA

DATA:
DEZEMBRO/2024

ÁREA:
1.381,69m² EXISTENTE
34,40m² A CONSTRUIR

PRANCHETA:
08/10