



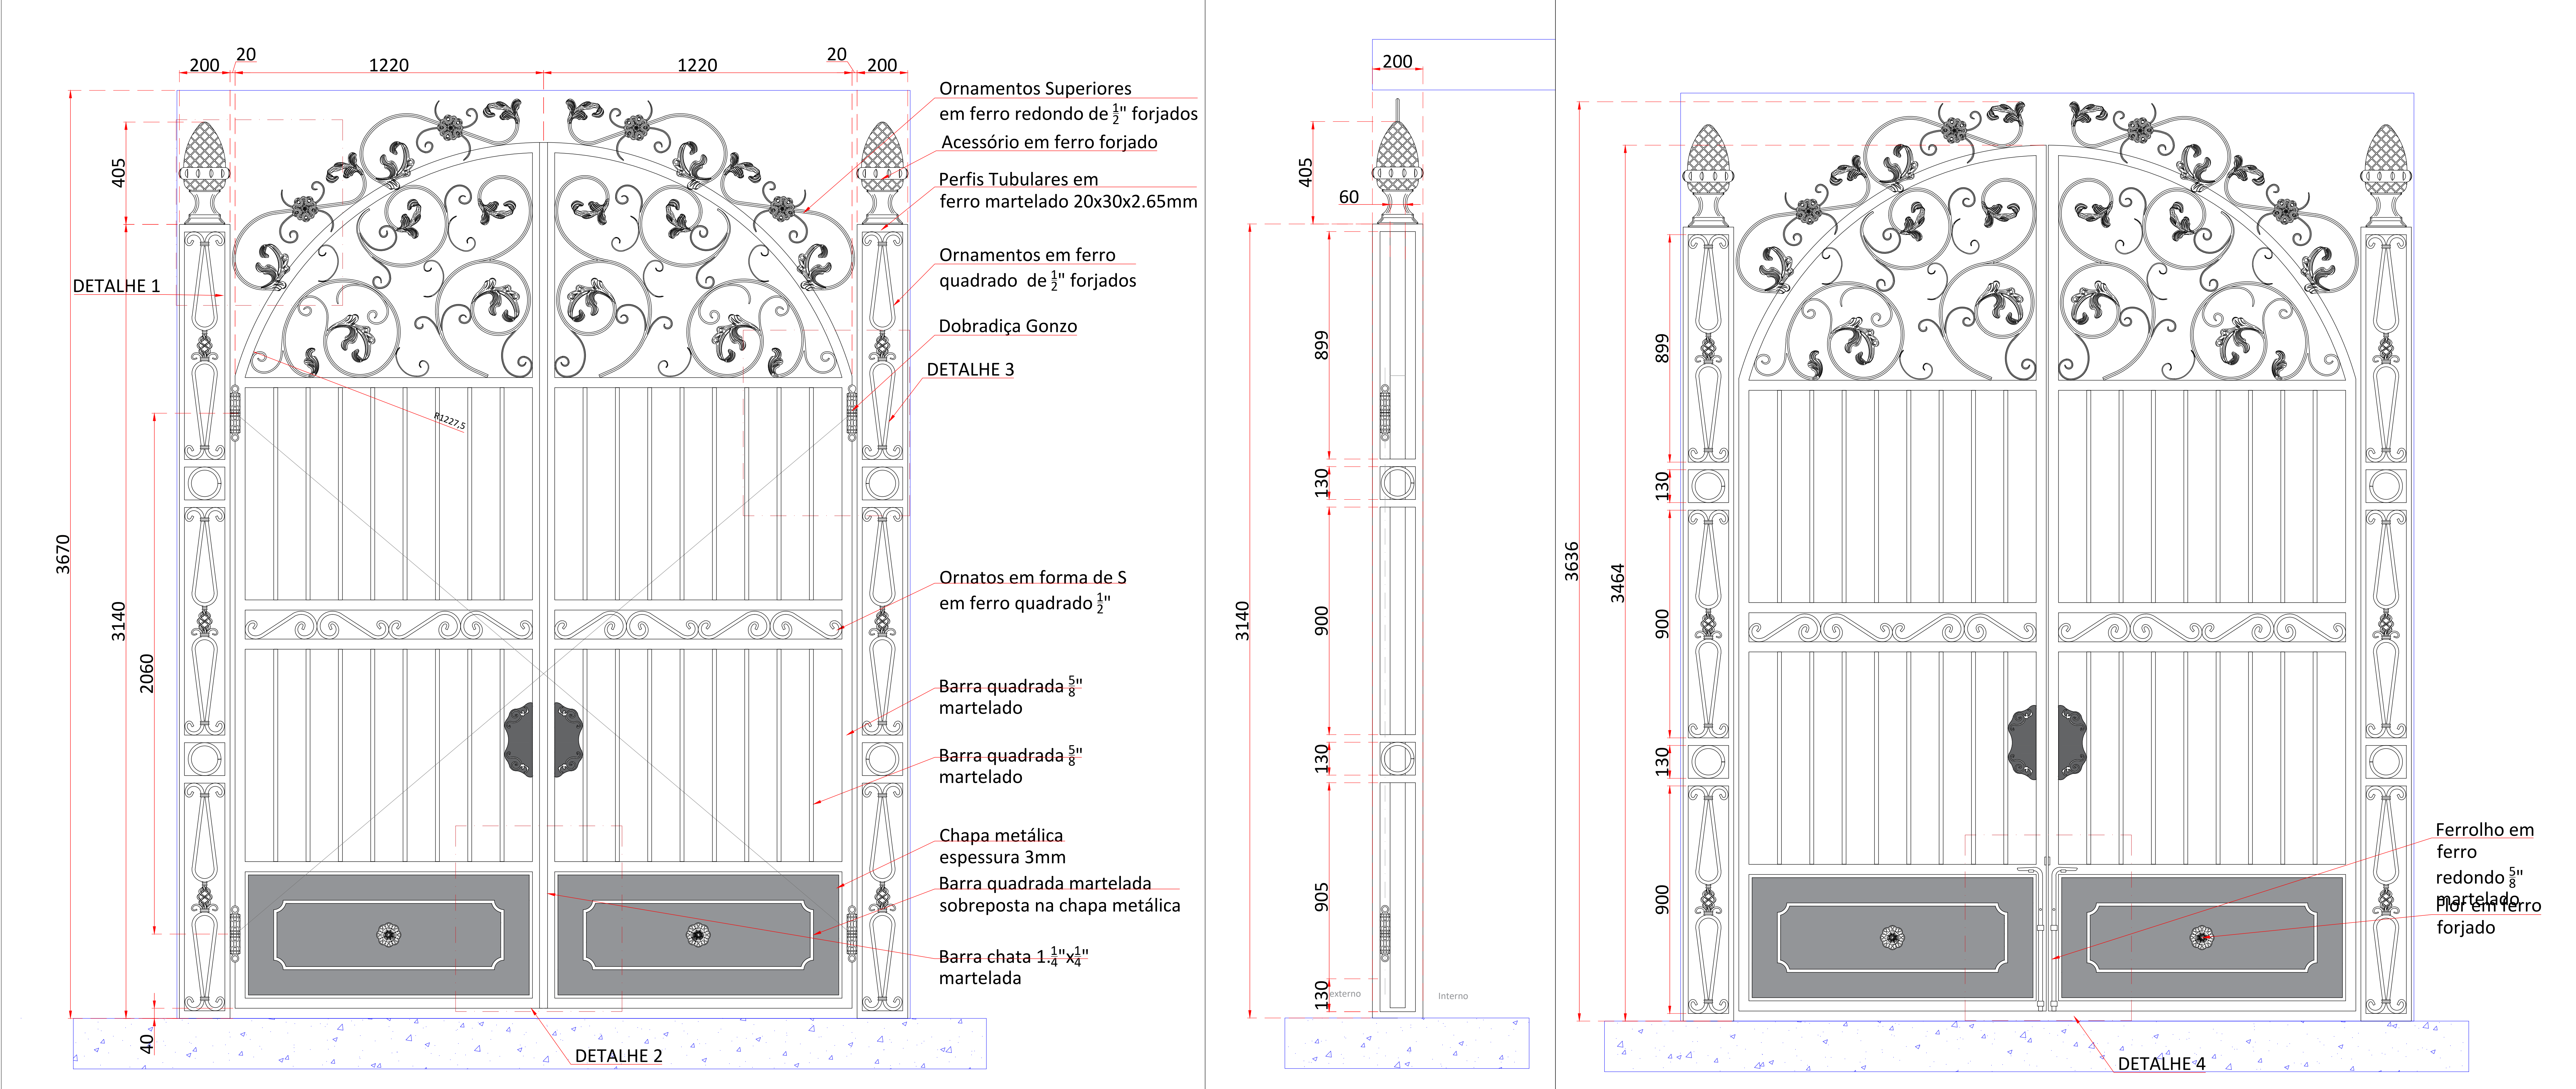

Elevação externa
Escala: 1:10

Elevação Lateral
Escala: 1:10


Elevação Interna
Escala: 1:10

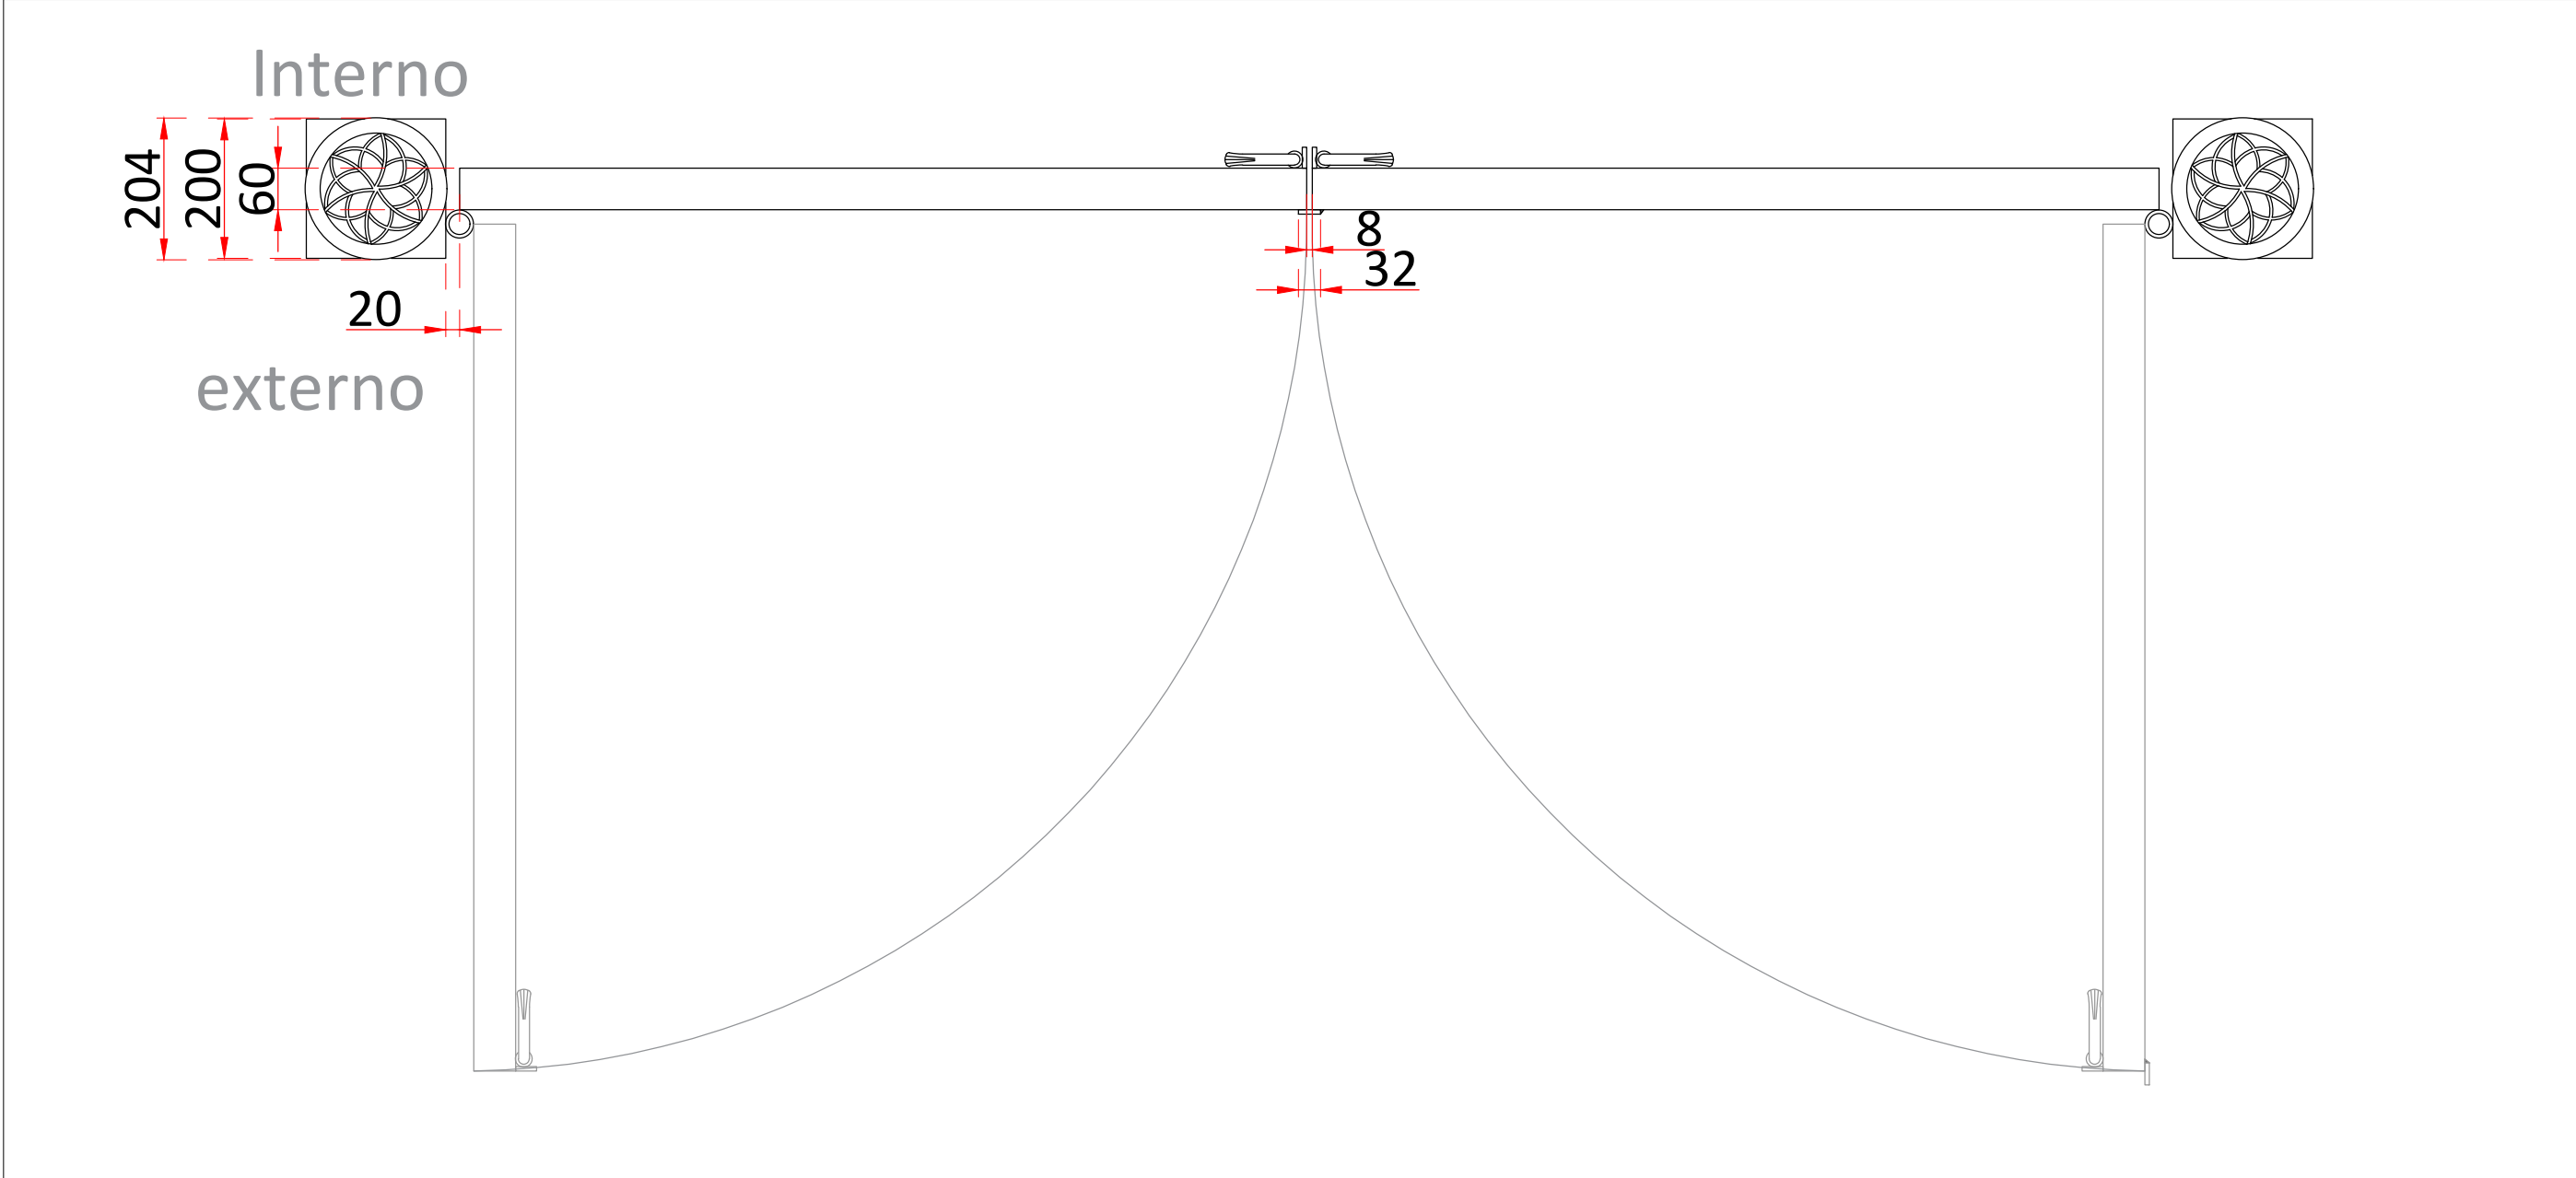


Planta
Escala: 1:10




Detalhe (martelado)
Escala: sem escala

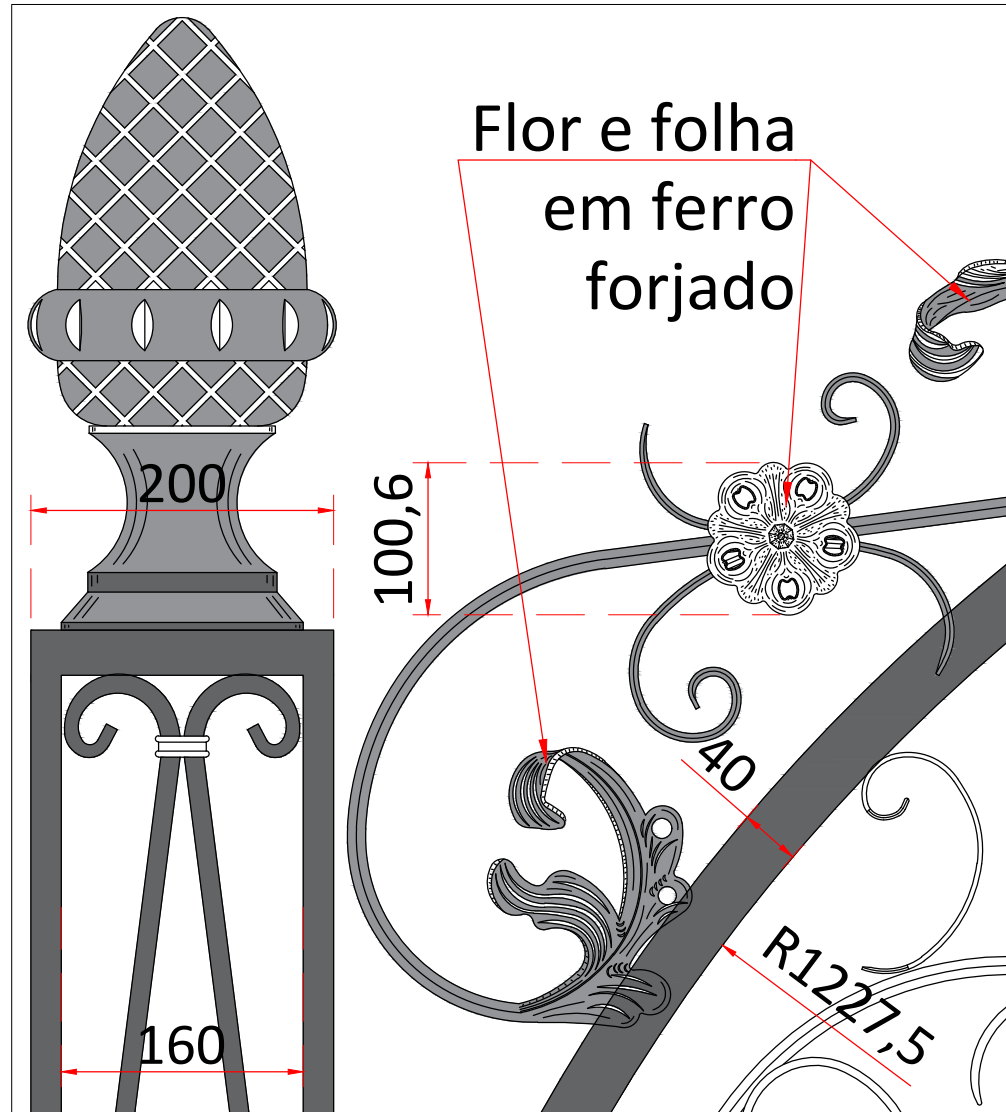


Detalhe 1
Escala: 1:5

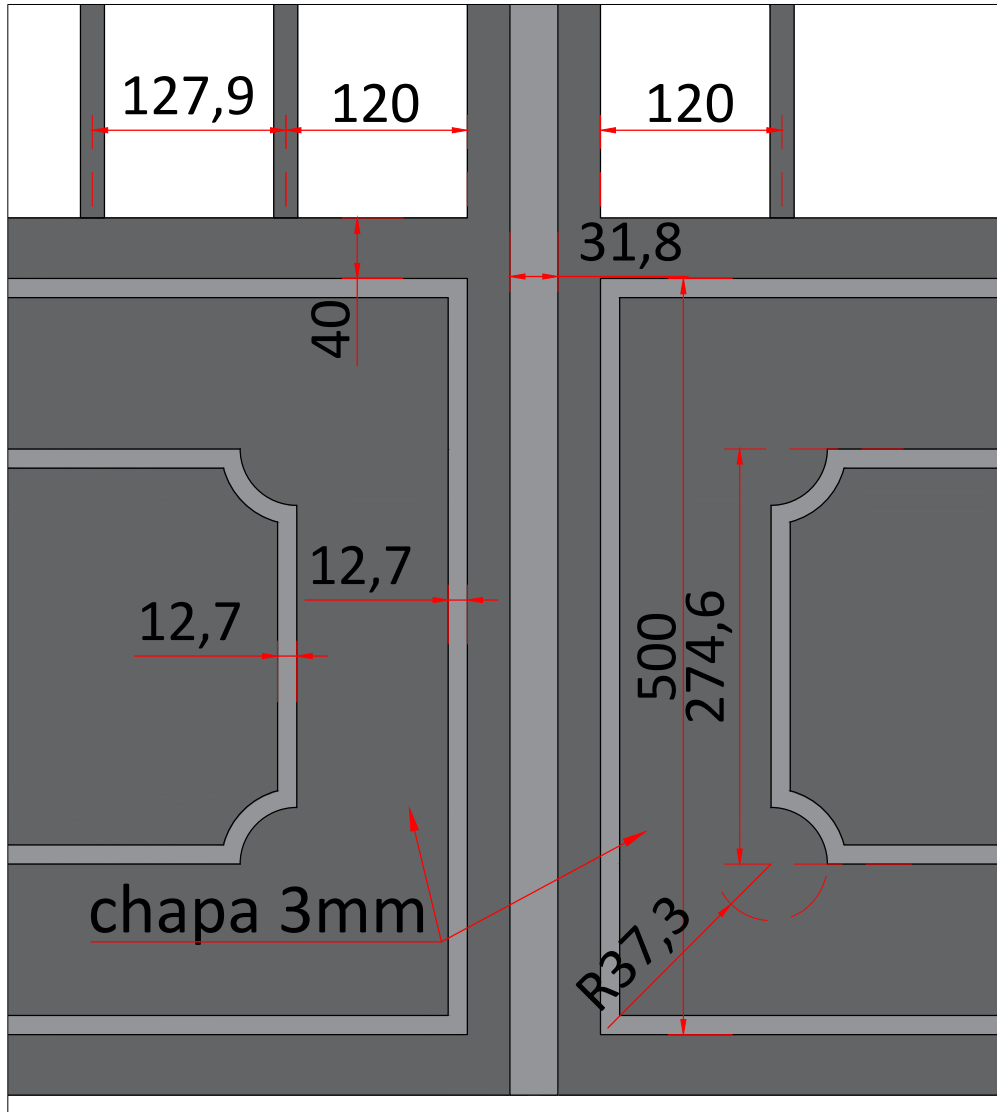

Detalhe 2
Escala: 1:5

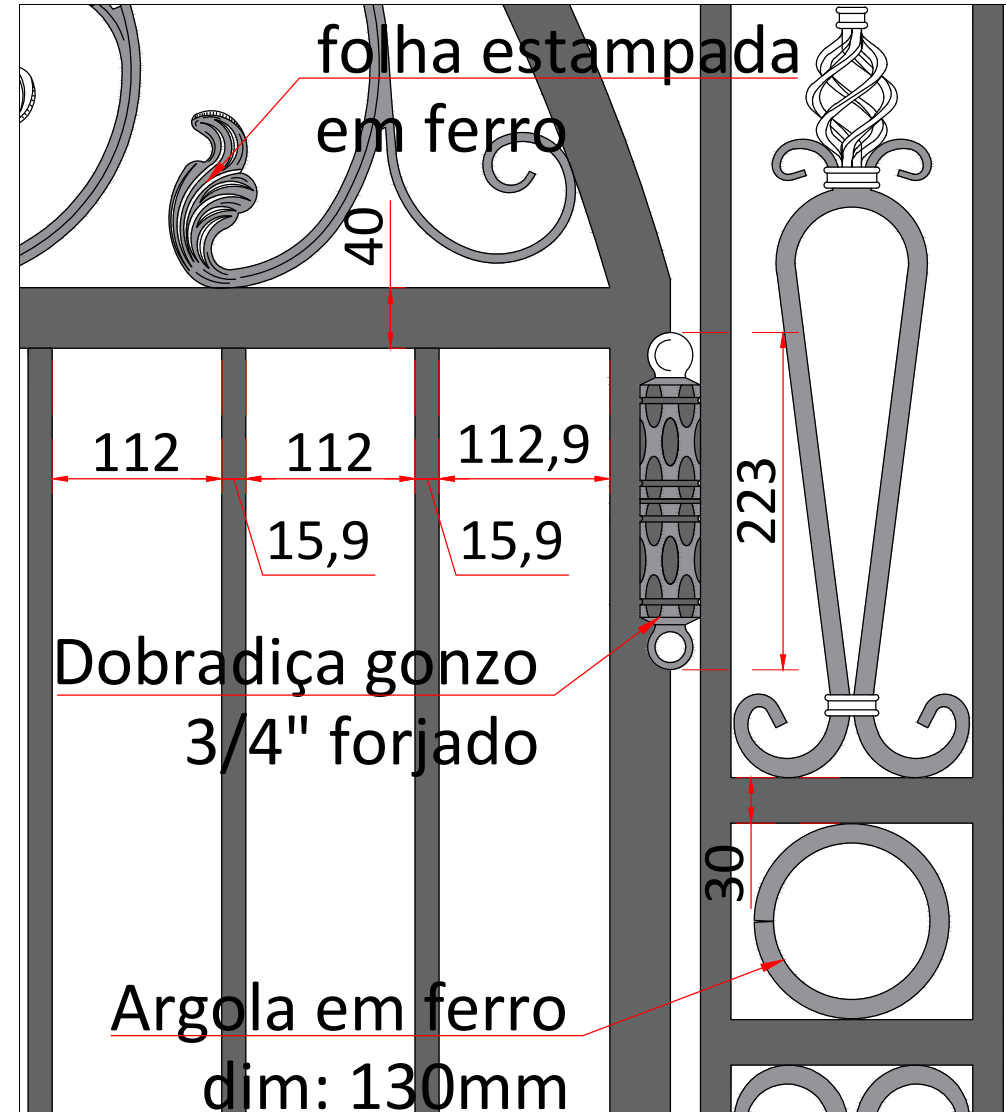

Detalhe 3
Escala: 1:5

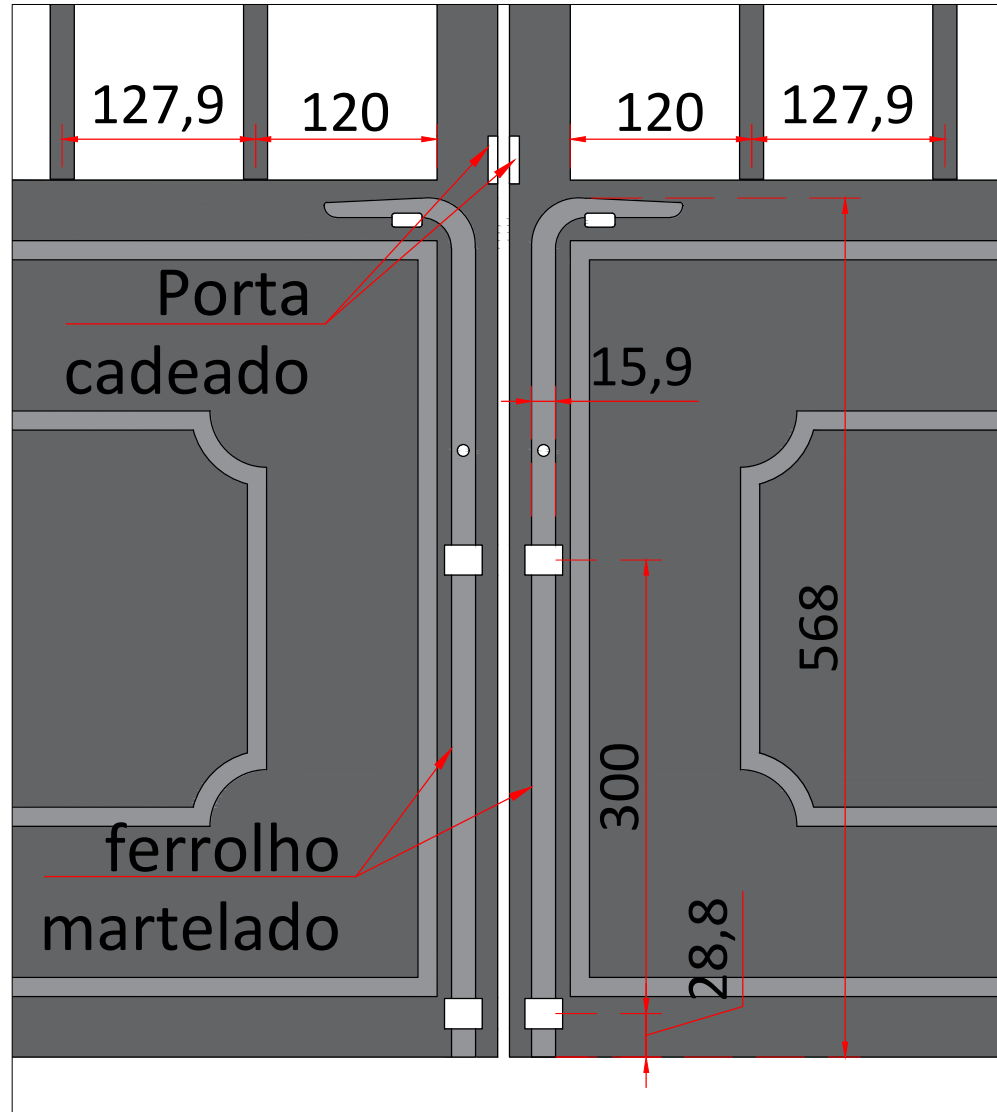

Detalhe 4
Escala: 1:5

- NOTAS
- 01 - MEDIDAS EM MILÍMETROS (mm)
 - 02 - MATERIAIS:
 - PERFIS LAMINADOS E CHAPAS EM AÇO ASTM A-36;
 - PERFIS E CHAPAS EM AÇO ASTM A-36;
 - 03 - LIGAÇÕES PARAFUSADAS:
 - PARAFUSOS EM AÇO ASTM A-325 (LIGAÇÕES PRINCIPAIS);
 - PARAFUSOS EM AÇO ASTM A-307 (LIGAÇÕES SECUNDÁRIAS);
 - 04 - LIGAÇÕES SOLDADAS:
 - ELETRODOS PARA SOLDAS 7018 DE 2,5mm;
 - MIGRAG. ARAME MIG 1.0MM ER70S-6;
 - 05 - TOLERÂNCIAS DIMENSIONAIS:
 - CONFORME NBR 8800;
 - 07 - TRATAMENTO SUPERFICIAL DA ESTRUTURA:
 - PREPARO DA SUPERFÍCIE: DISCO FLAP GR40, RODILHO COM DISCO P40, SOLUÇÃO DESENGRAXANTE WEG;
 - TINTA DE FUNDO: 1 DEMÃO DE WASH PRIMER (POSPATIZANTE);
 - 2 DEMÃOS DE PRIMER POLIURETANO WEG ALTO SÓLIDO C/CAT.3X1 - ESPESURA 100 mic;
 - 08 - TODAS AS LIGAÇÕES DEVERÃO SER DETALHADAS NO PROJETO DE FABRICAÇÃO.

VERIFICAR MEDIDAS IN LOCO		
0	06/06/2025	EMISSÃO INICIAL
REVISÃO	DATA	DESCRIÇÃO

APROVAÇÃO	DATA	VISTO	ESCALA	INDICADO
	06/06/2025			
PROJETO	00000	PROD.		
ENGENHEIRO	0000	ARQUIVO		
TÍTULO	Portão de Giro - Cemitério Municipal de São Marcos	FOLHA	01	REVISÃO 00